



## ŘEZ OPLACENÍ V POLI (MEZI SLOUPKY)

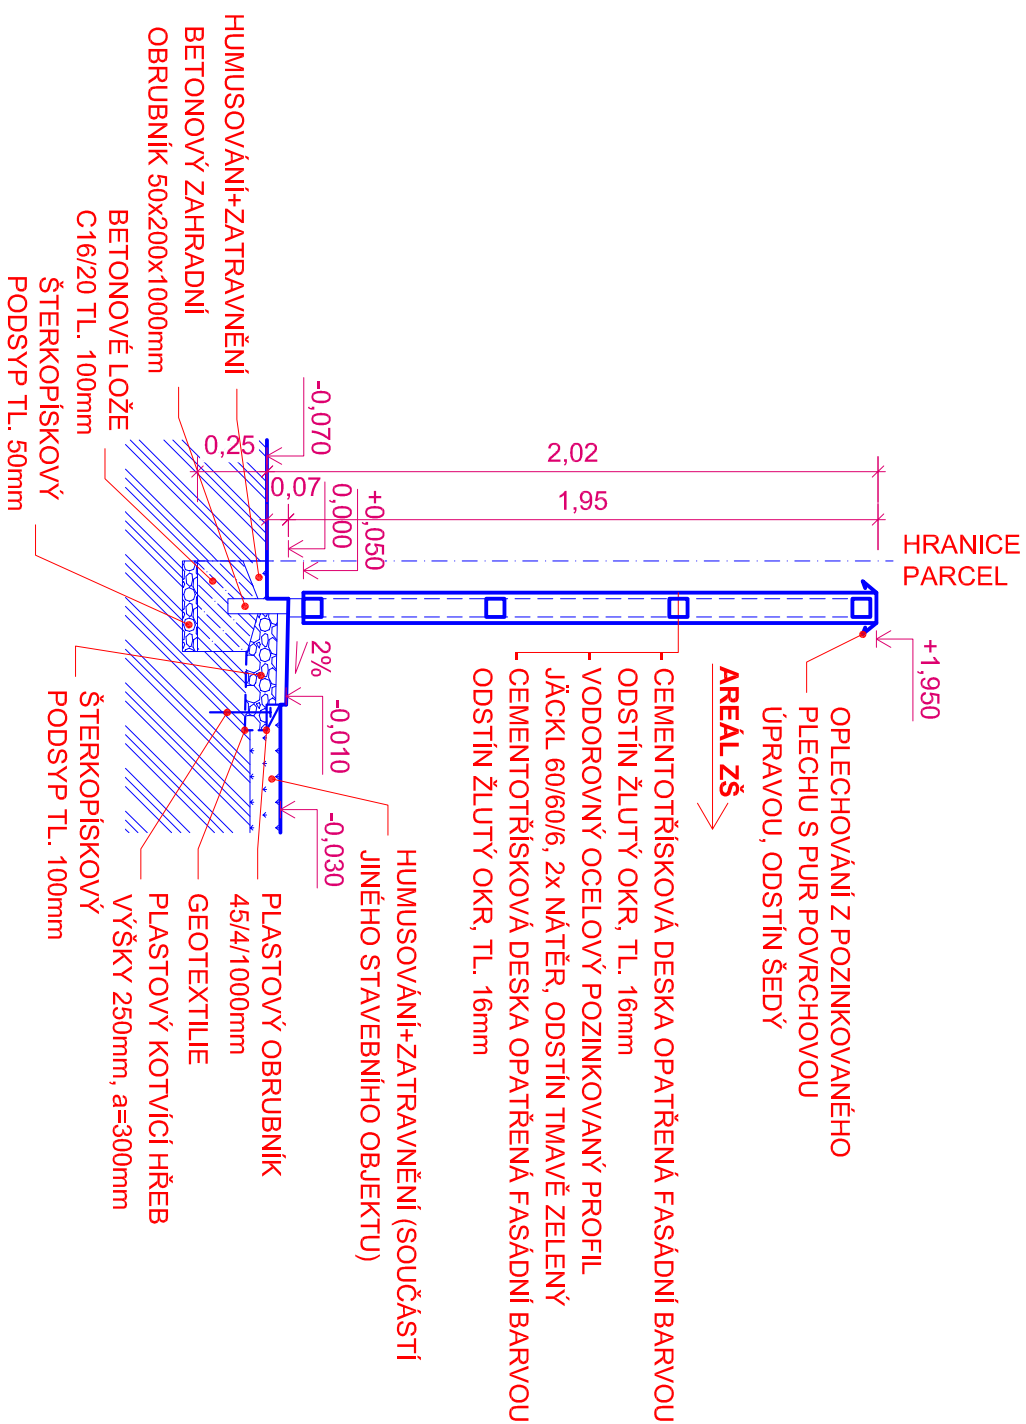

# ŘEZ OPLOCENÍ V MÍSTĚ SLOUPKU S VÝPLNÍ Z CEMENTOTŘÍSKOVÝCH DESEK

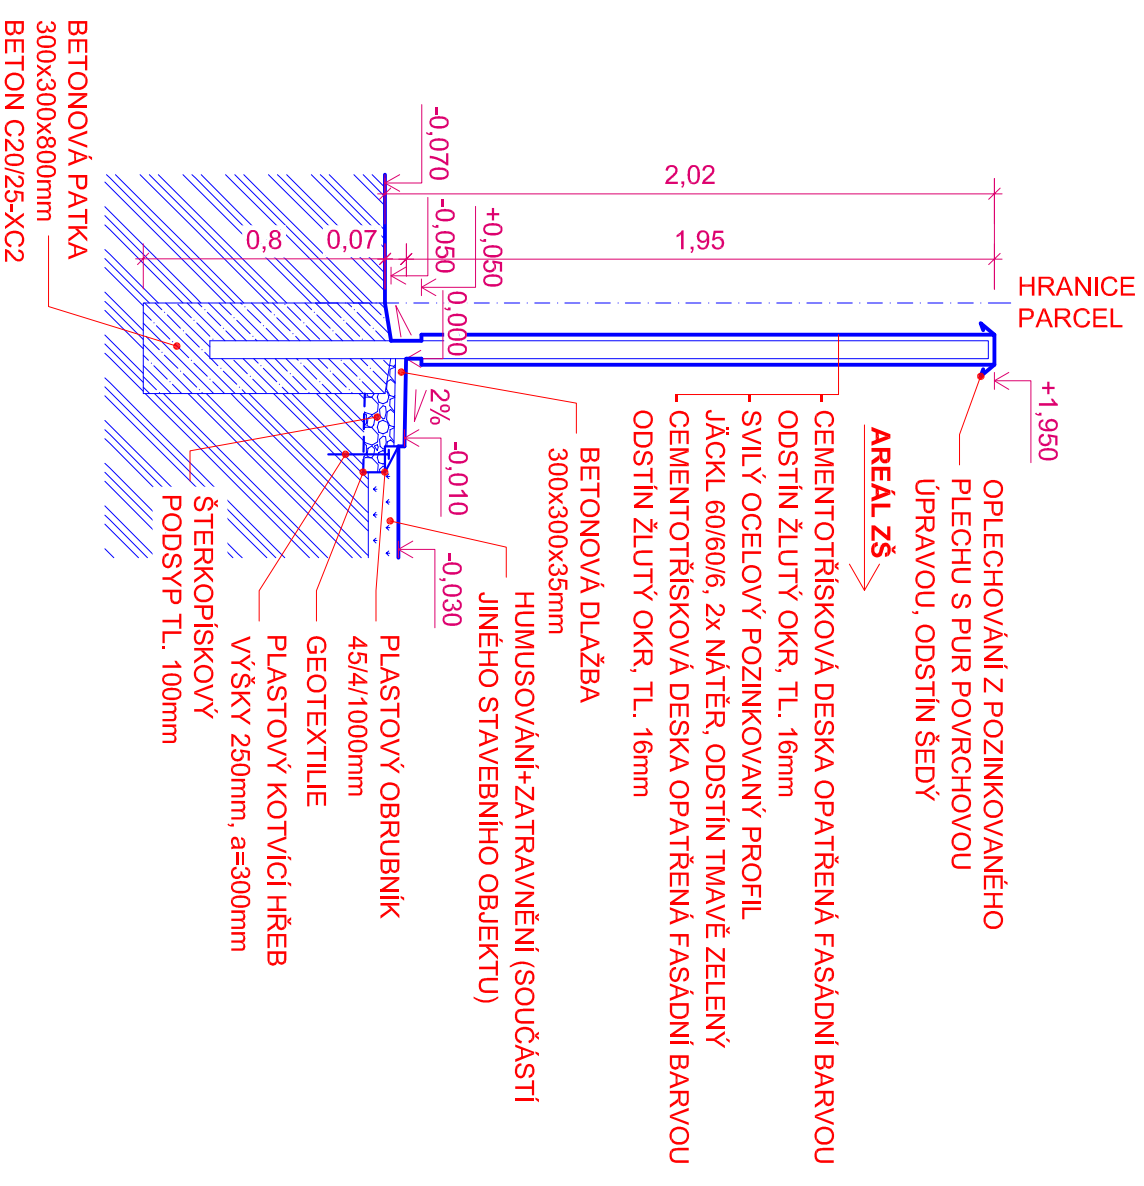

VEDOUcí PROJEKCE		AUTORIZACE		VYPRACOVAL	
ING. S. BREJCHA		ING. ET ING. TOMÁŠ NEDUCHAL		ING. ET ING. TOMÁŠ NEDUCHAL	
STAVEBNÍK: MĚSTO HODONÍN, MASARYKOVO NÁMĚSTÍ 53/1, 695 01 HODONÍN					
LOKALITA: AREÁL ZŠ U ČERVENÝCH DOMKŮ, HODONÍN					
STAVBA:  <b>AREÁL ZŠ U ČERVENÝCH DOMKŮ</b>  <b>HODONÍN</b>					
OBJEKT: SO.04 OPLOCENÍ					
OBSAH:  <b>ŘEZ OPLOCENÍM S CEMENTOTŘÍSKOVÝMI DESKAMI</b>					

<div>prostHODONÍN s.r.o. BRNĚNSKÁ 4062/3a 695 01 HODONÍN</div>					
DATUM		11/2018		ČÍSLO PARÉ	
STUPEŇ		PROVÁD. STAV.			
FORMÁT		2x44			
ZAKÁZKA ČÍSLO		2018-039			
MĚŘÍTKO		1:25			
PROFESE		ČÍSLO VÝKRESU			
STAVEBNÍ ŘEŠENÍ		SO.04-D.5			