


PŮDORYS 1.NP

VÝSTŘEŽNÍ KLAPEK

PROSTOR PRO KONTEJNER

SKLOVÝ ODPADNÍK

POTRUBNÍ VENTILÁTOR S DOBĚHEM TD 800/200 T  
V=700 m<sup>3</sup>/h, pc=200 Pa, P=132 W, i=0,35 A, U=230 V  
OVLÁDÁNÍ S OSVĚTLENÍM

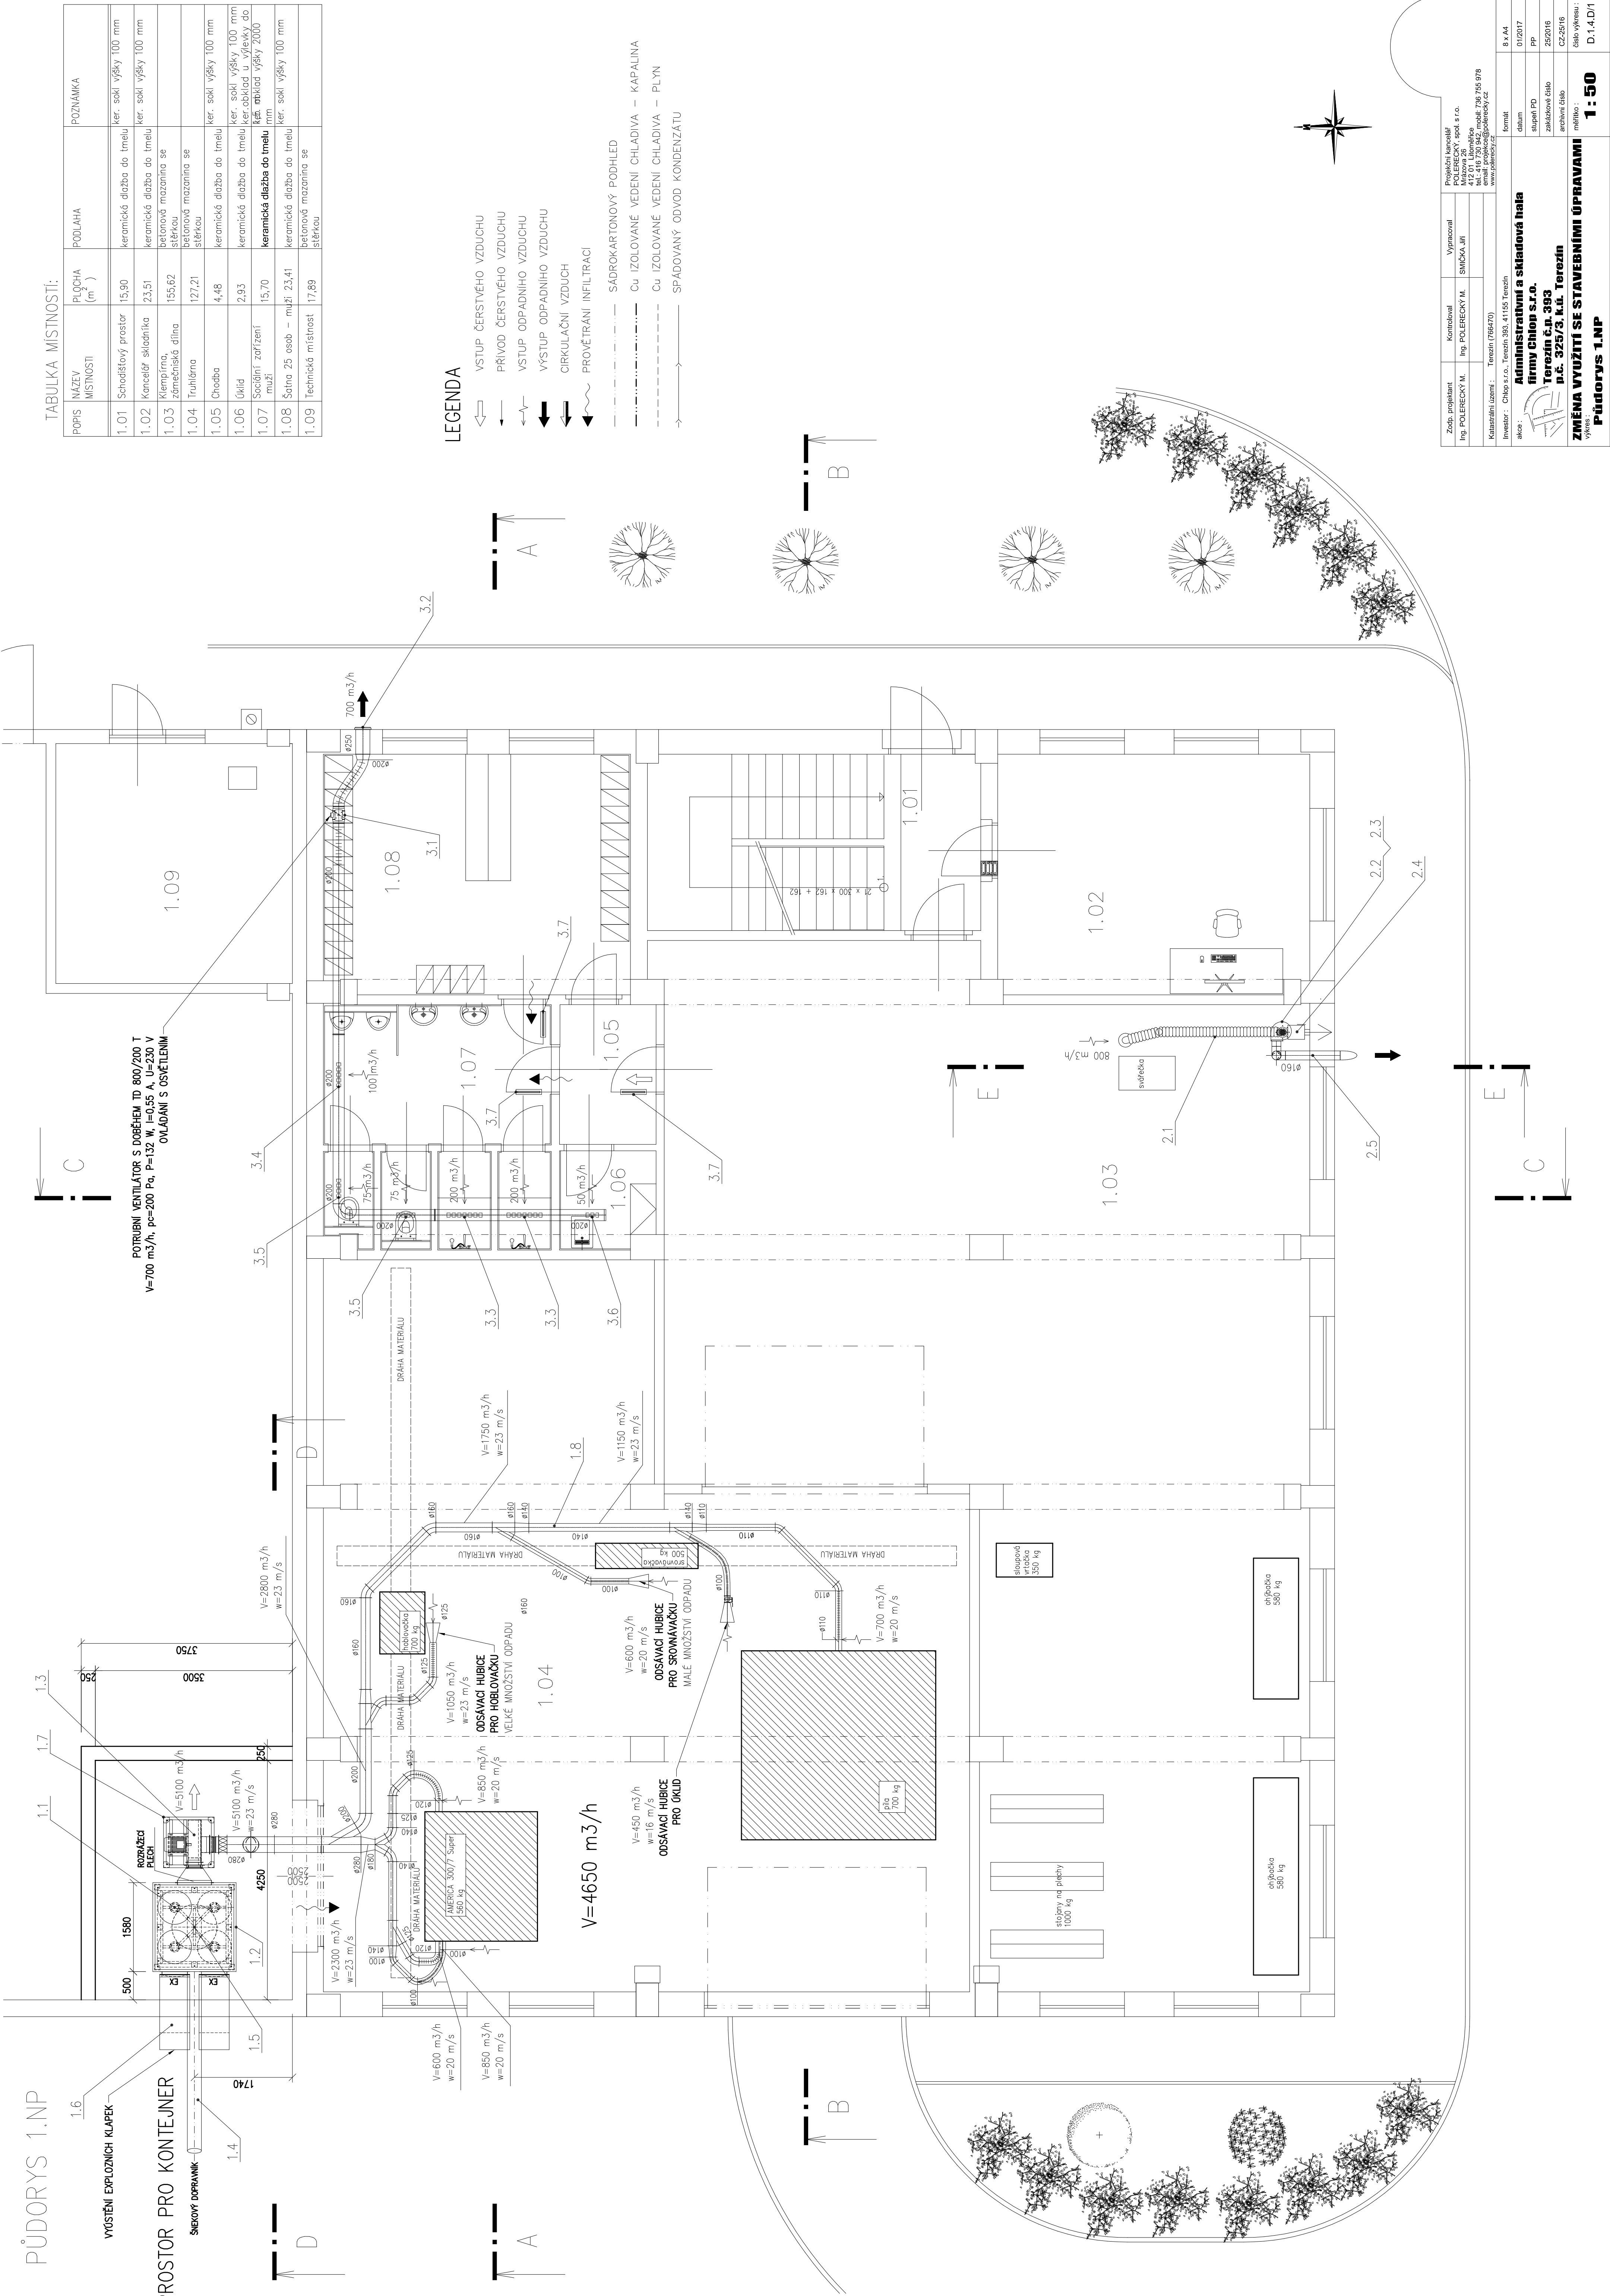

TABULKA MÍSTNOSTI:

POPIS	NÁZEV MÍSTNOSTI	PLOCHA (m <sup>2</sup> )	PODLAHA	POZNÁMKA
1.01	Schodišťový prostor	15,90		ker. sokl výšky 100 mm
1.02	Kancelář skla	23,51		ker. sokl výšky 100 mm
1.03	Klempírna, zámečnická dílna	155,62		ker. sokl výšky 100 mm
1.04	Truhlárna	127,21		ker. sokl výšky 100 mm
1.05	Chodba	4,48		ker. sokl výšky 100 mm
1.06	Úklid	2,93		ker. sokl výšky 100 mm
1.07	Sociální zařízení muži	15,70		ker. sokl výšky 100 mm
1.08	Šatna 25 osob - muži	23,41		ker. sokl výšky 100 mm
1.09	Technická místnost	17,89		ker. sokl výšky 100 mm

LEGENDA

- VSTUP ČERSTVÉHO VZDUCHU
- PRÍVOD ČERSTVÉHO VZDUCHU
- VSTUP ODPADNÍHO VZDUCHU
- VÝSTUP ODPADNÍHO VZDUCHU
- CIRKULAČNÍ VZDUCH
- PROVĚTRÁNÍ INFILTRACI
- SÁDROKARTONOVÝ POHLED
- Cu ISOLOVANÉ VEDENÍ CHLAĐIVA - KAPALINA
- Cu ISOLOVANÉ VEDENÍ CHLAĐIVA - PLYN
- SFÁDOVANÝ ODVOD KONDENZÁTU

Administrativní a skladová hala

firmy Chlop s.r.o.

Terežín č.p. 393

př. 325/3 k.ú. Terežín

ZMĚNA VYUŽITÍ SE STAVEBNÍMI ÚPRAVAMI

Půdorys 1.NP

1:50

D.1.4.D/1