



PŮDORYS 3.NP

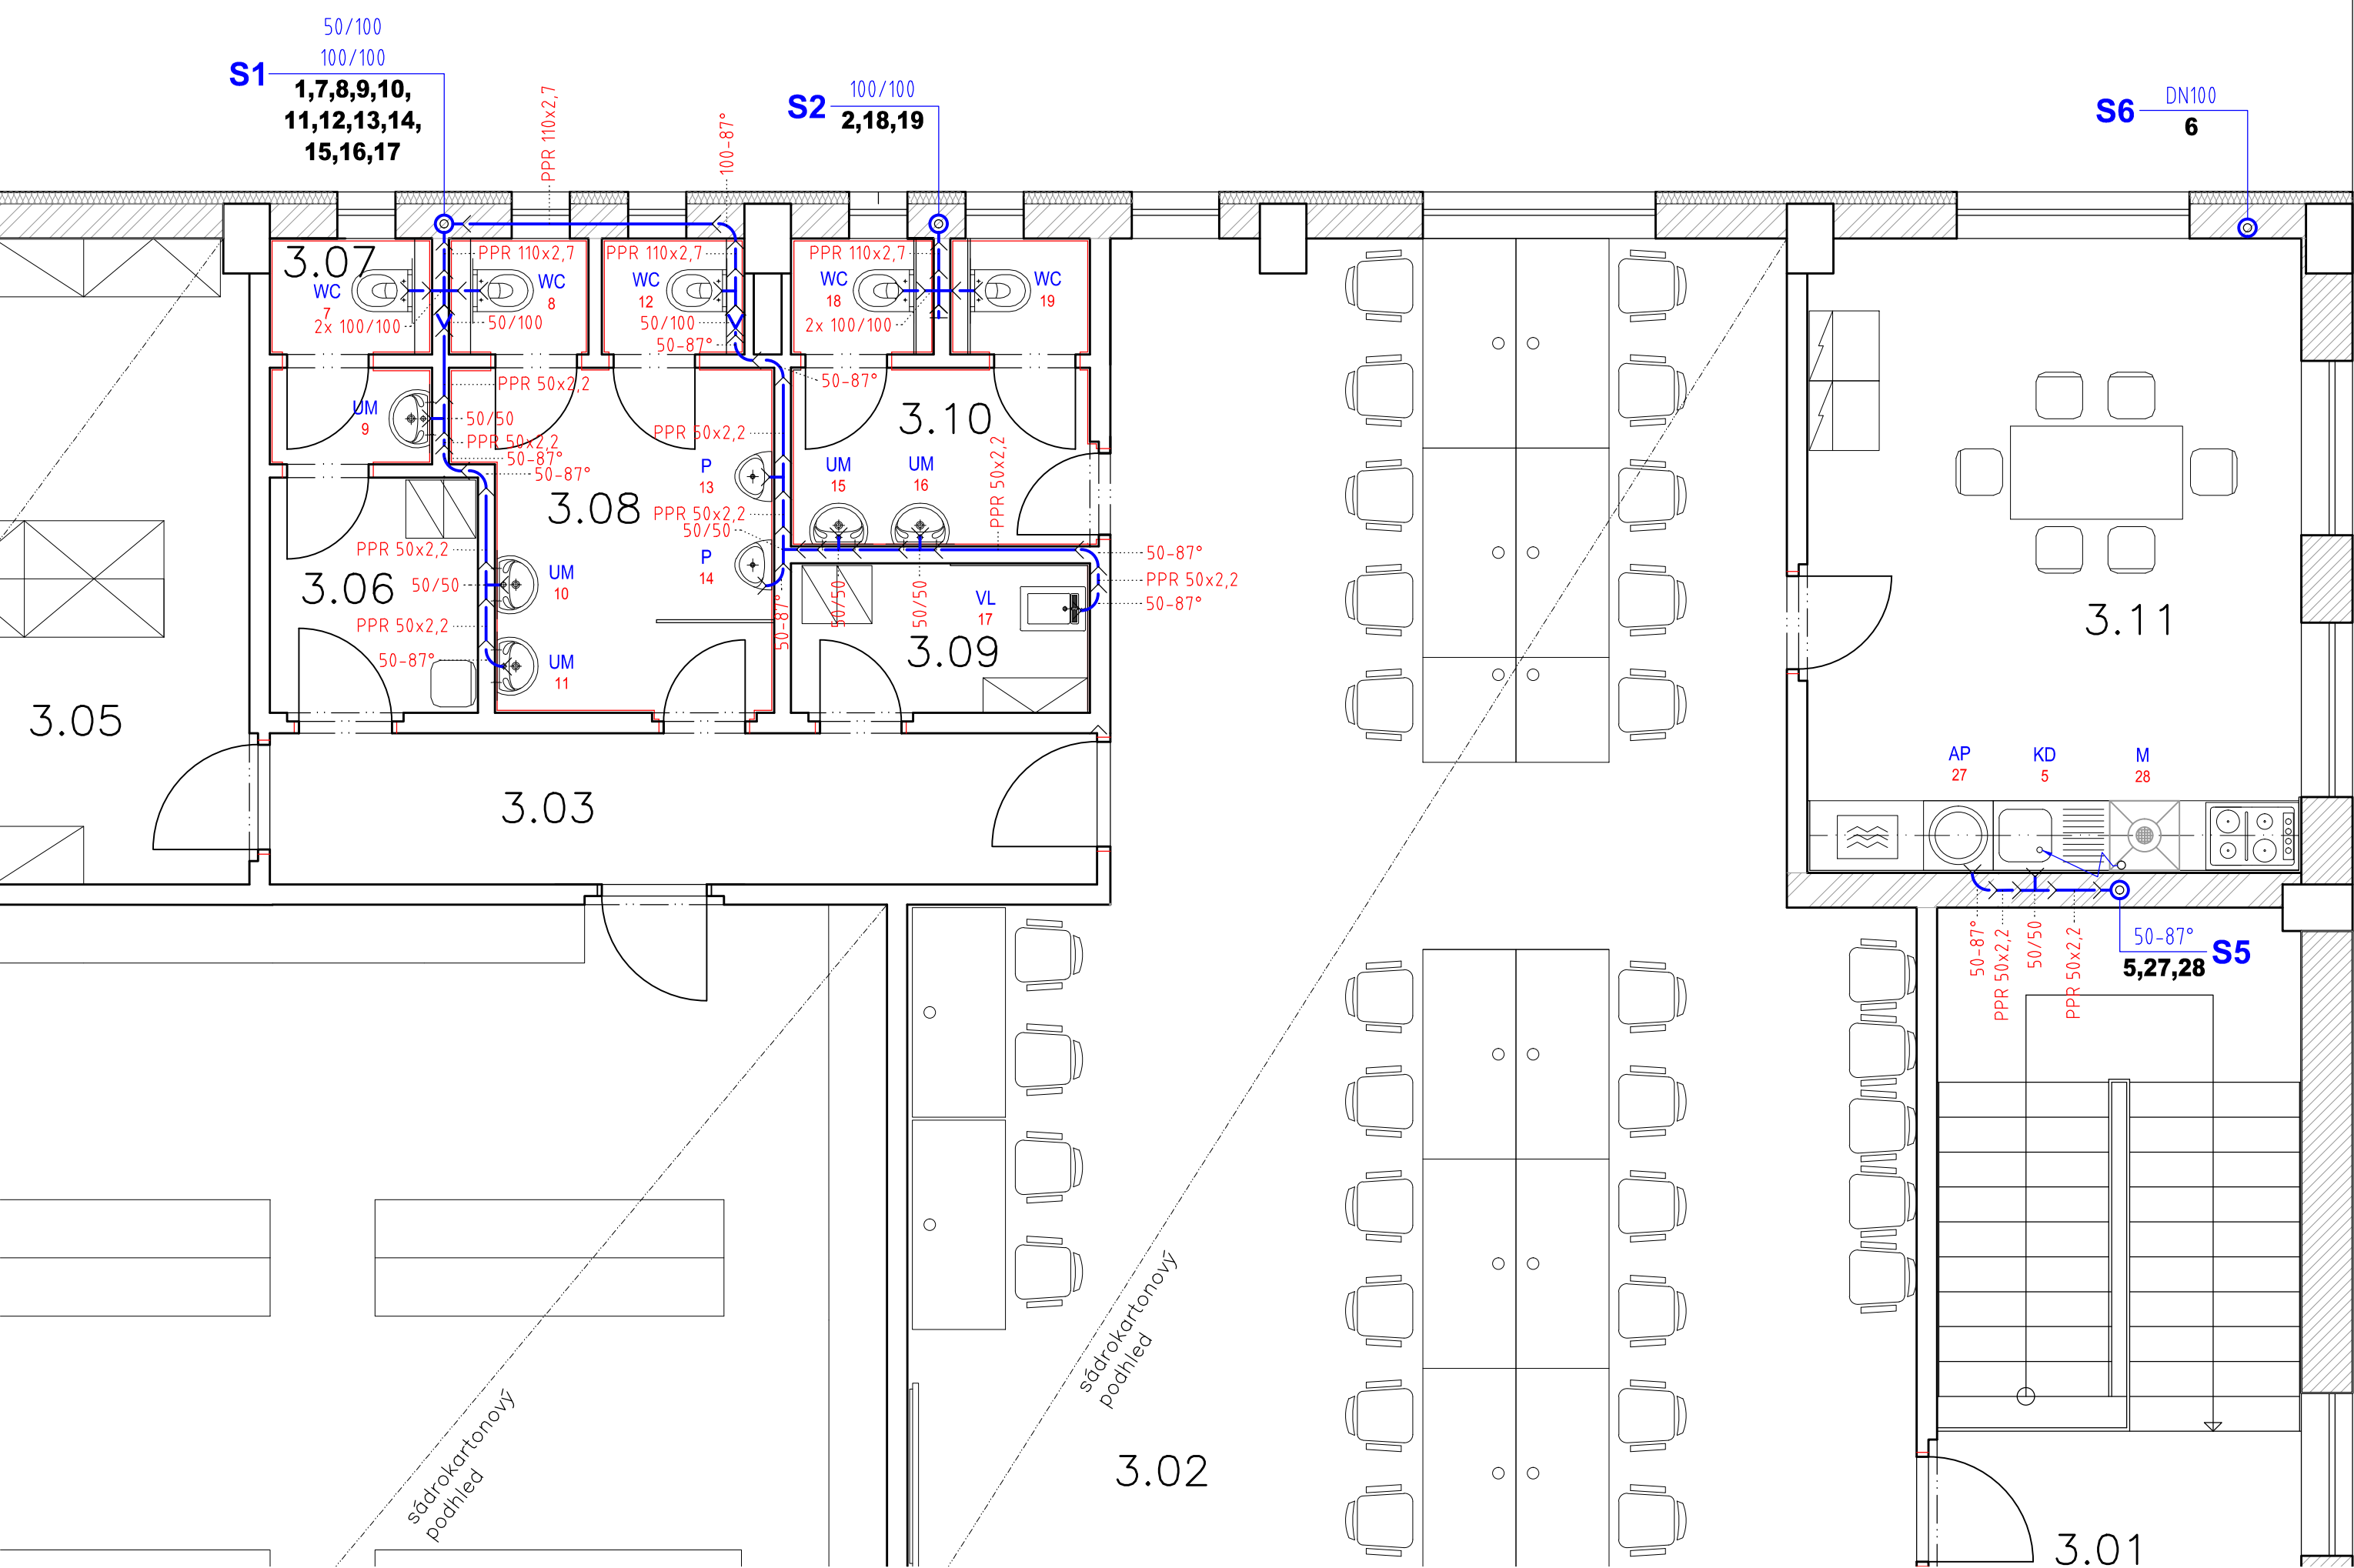

LEGENDA ZAŘIZOVACÍCH PŘEDMĚTŮ:

Ozn.	Popis	Počet
WC	kombinovaný klozet s úspornou splachovací aparaturou K 87-15	5
B	bidet	0
UM	diturvitové umyvadlo s pákovou stojánkovou umyvadlovou baterií (PSUB)	5
U	diturvitové umyvadýlko s pákovou stojánkovou umyvadlovou baterií (PSUB)	0
VL	vyvěvka s pákovou nástěnou vanovou baterií (PNVB)	1
SK	sprchový kout s pákovou nástěnou vanovou baterií (PNVB)	0
Vana	vana s pákovou nástěnou vanovou baterií (PNVB)	0
KD	kuchynský dřez s pákovou stojánkovou dřezovou baterií (PSDB)	1
P	pisoiár s úspornou splachovací aparaturou K 87-15	0
M	myčka na nádobí	1
AP	automatická pračka	1
VK	výtokový ventil T 212 s připojením na hadici	0
TUV	zásobník TUV - elektrický ohřivač vody s kompletním vybavením (pojistný ventil, zpětná klapka apod.)	0

ZMĚNA STAVBY PŘED DOKONČENÍM

Stavebník—investor: Chlop s.r.o. Terezín 393, 411 55 Terezín		 <div>sídlo: Elišky Krásnohorské 1717/10 412 01 Litoměřice IČ: 86769413, DIČ: CZ7612012683 mobil: +420 602 559 396 email: lukas.pock@cpaprojekt.cz lukas.pock@cpaprojekt.cz web: www.cpaprojekt.cz</div>	
Odpovědný projektant: Ing. Lukáš Počík			
Navrhl, vypracoval: Ing. Lukáš Počík			
Název a účel díla: <b>Administrativní a skladová hala firmy Chlop s.r.o., Terezín č.p. 393 na p.č. st. 325/3 a p.p.č. 325/2 k.ú. Terezín</b>			
Část: <b>ZTI - VODOVOD A KANALIZACE</b>		Číslo zakázky: <b>2017-019</b>	Stupeň dokumentace:
Název přílohy: <b>KANALIZACE - PŮDORYS 3.NP</b>		Datum: <b>listopad 2017</b>	Počet formátů: <b>3 x A4</b>
		Měřítko: <b>1:50</b>	Číslo přílohy: <b>008</b>