


Parcelce hlavní dle KN
Parcelce vnitřní dle KN
Číslo parcelní dle /N
Stávající objekty

[illegible]

Kanalizační přípojka
Vodovodní přípojka

Před započáním stavebních prací je nutné zajistit vzdělání vyřčení stávajících inženýrských sílí a zajistit jejich ochranu během výstavby i po ukončení stavebních prací dle platných norem a vyjádření správců těchto sílí.

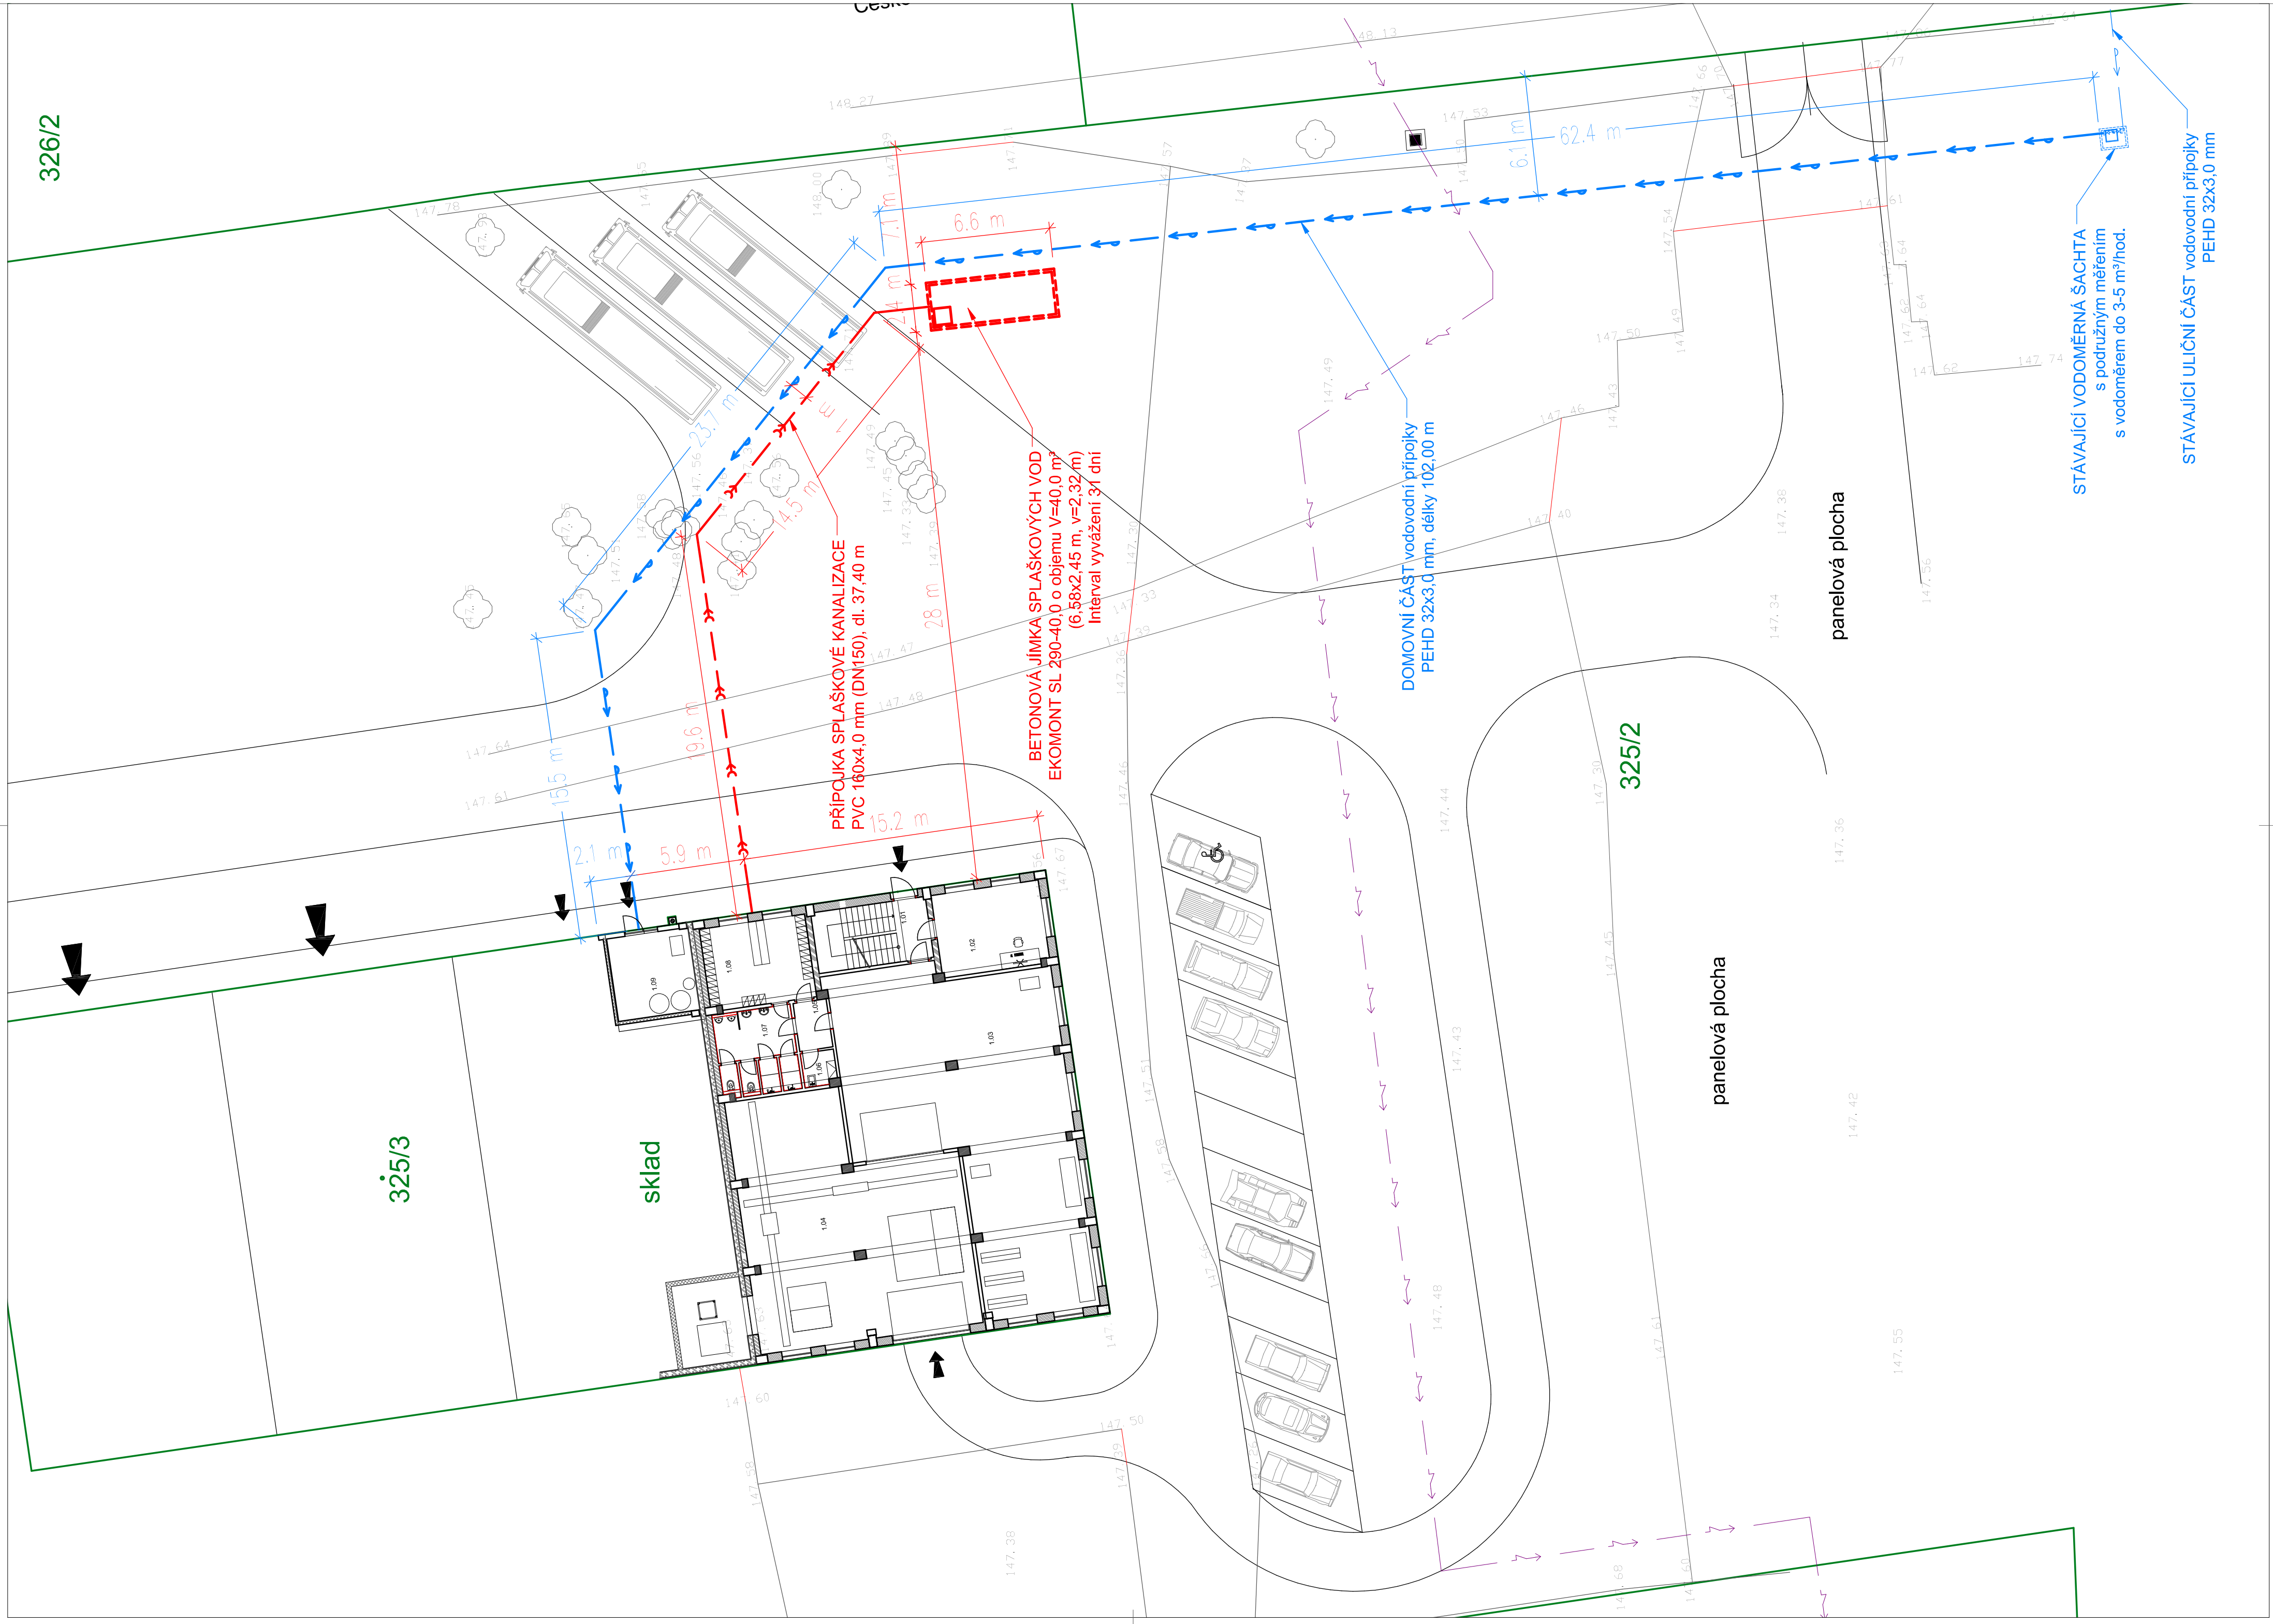

ZMĚNA STAVBY PŘED DOKONČENÍM

[illegible]