






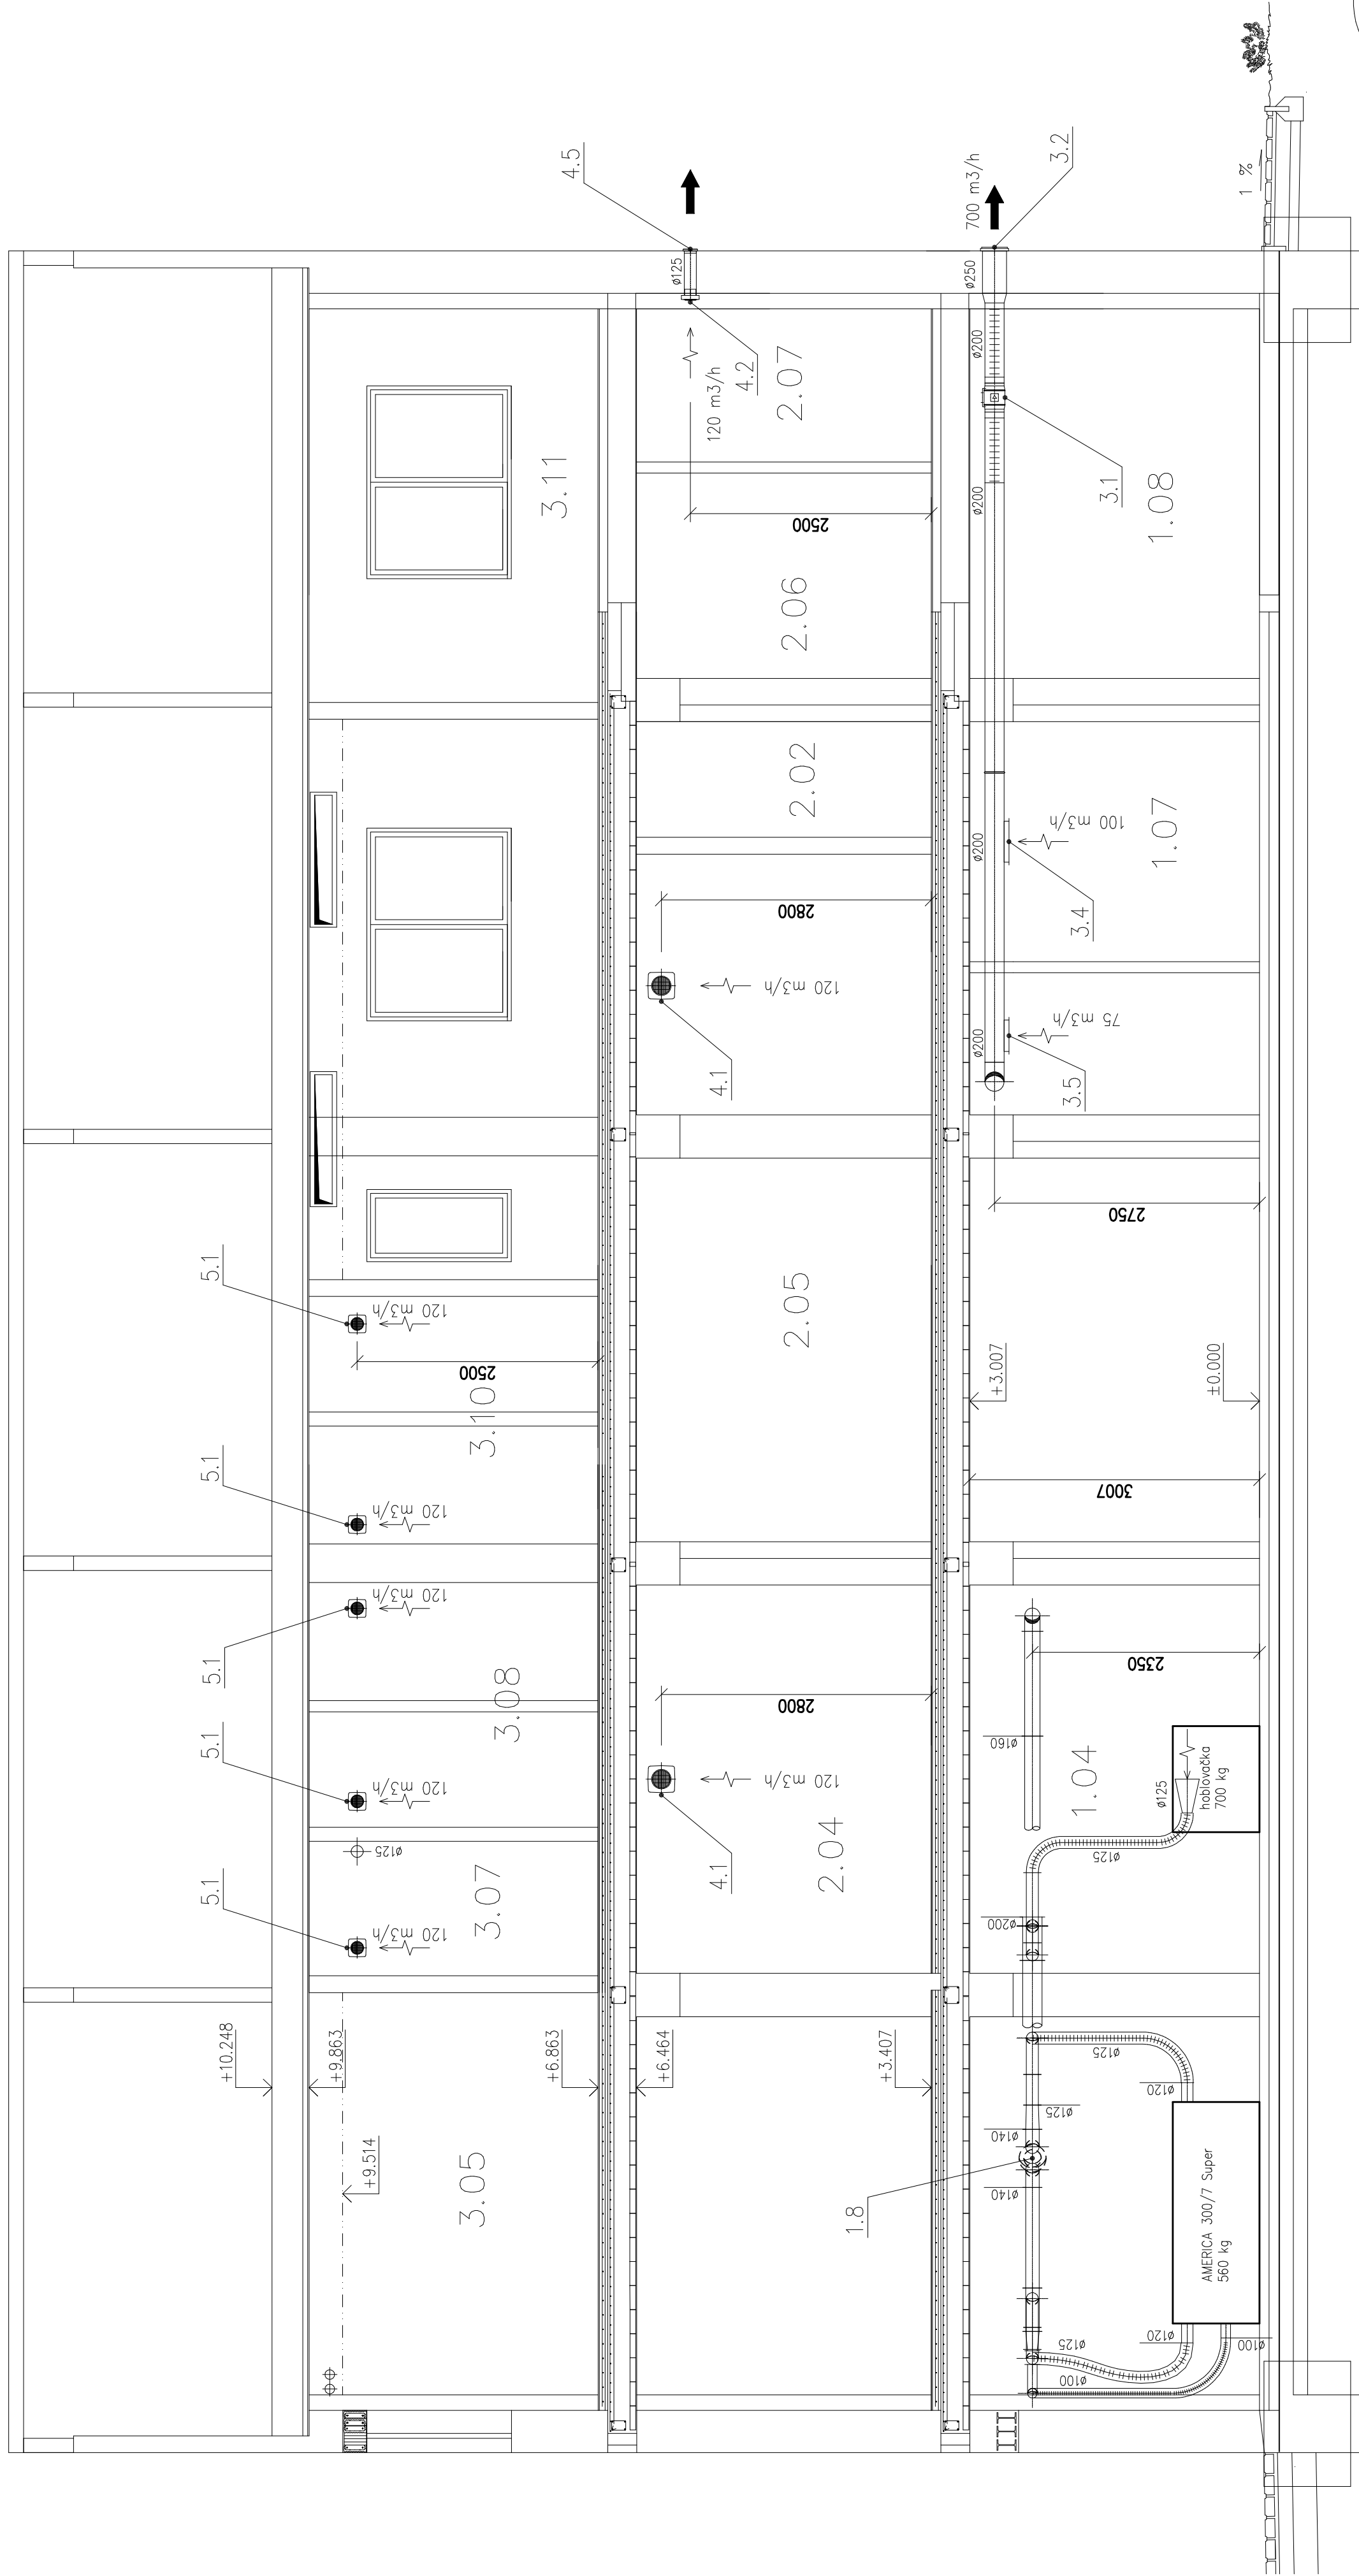


ŘEZ – A



LEGENDA

- | | |
|---|--------------------------|
|  | VSTUP ČERSTVÉHO VZDUCHU |
|  | PŘÍVOD ČERSTVÉHO VZDUCHU |
|  | VSTUP ODPADNÍHO VZDUCHU |
|  | VÝSTUP ODPADNÍHO VZDUCHU |
|  | CIRKULAČNÍ VZDUCH |
|  | PROVĚTRÁNÍ INFILTRACÍ |

- SÁDROKARTONOVÝ PODHLED —
 — Cu IZOLOVANÉ VEDENÍ CHLADIVA — KAPALINA —
 — — — — —
 — Cu IZOLOVANÉ VEDENÍ CHLADIVA — PLYN —
 — — — — —
 — SPÁDOVANÝ ODVOD KONDENZÁTU —

| | | | |
|---|----------------------------------|---------------------------|---|
| Zobd. projektant Ing. POLERECKÝ M. | Kontroloval Ing. POLERECKÝ M. | Vypracoval SMICKA Jiří | Projekční kancelář POLERECKÝ, spol. s r.o. Máztova 26 412 01 Litoměřice tel.: 416 730 942, mobil: 736 755 978 email: projekce@polerecky.cz www.polerecky.cz |
| Katastrální území: Terežín (786470) | | | |
| Investor : Chlop s.r.o., Terežín 393, 41155 Terežín | | | 8 x A4 |
| akce : Administrativní a skladová hala | | | 01/2017 |
|  firmy Chlop s.r.o. Terežín č.p. 393 p.č. 325/3, k.ú. Terežín | | | PP |
| | | | stupeň PD |
| | | | zakázkové číslo |
| | | | 25/2016 |
| | | | archivní číslo |
| | | | CZ-25/16 |
| ZMĚNA VYUŽITÍ SE STAVEBNÍMI ÚPRAVAMI výkres : | | | číslo výkresu : D.1.4/D.14 |
| Řez A-A | | | 1 : 50 |