



TABULKA MÍSTNOSTÍ:

POPIS	NÁZEV MÍSTNOSTI	PLOCHA (m <sup>2</sup> )	PODLAHA	POZNÁMKA
2.01	Scenářový prostor	5,46	keramická dlažba do tmelu	ker. sokl výšky 100 mm
2.02	Vzorová prodejna	191,2	keramická dlažba do tmelu	ker. sokl výšky 100 mm
2.03	Kancelář	25,20	keramická dlažba do tmelu	ker. sokl výšky 100 mm
2.04	Sklad	75,13	keramická dlažba do tmelu	ker. sokl výšky 100 mm
2.05	Sklad	36,64	keramická dlažba do tmelu	ker. sokl výšky 100 mm
2.06	Sociální zařízení	7,63	keramická dlažba do tmelu	ker. obklad výšky 2000 mm
2.07	Úklid	2,54	keramická dlažba do tmelu	ker. obklad výšky 100 mm
2.08	Deník místnost, kuchyňka	11,83	keramická dlažba do tmelu	ker. obklad výšky 100 mm

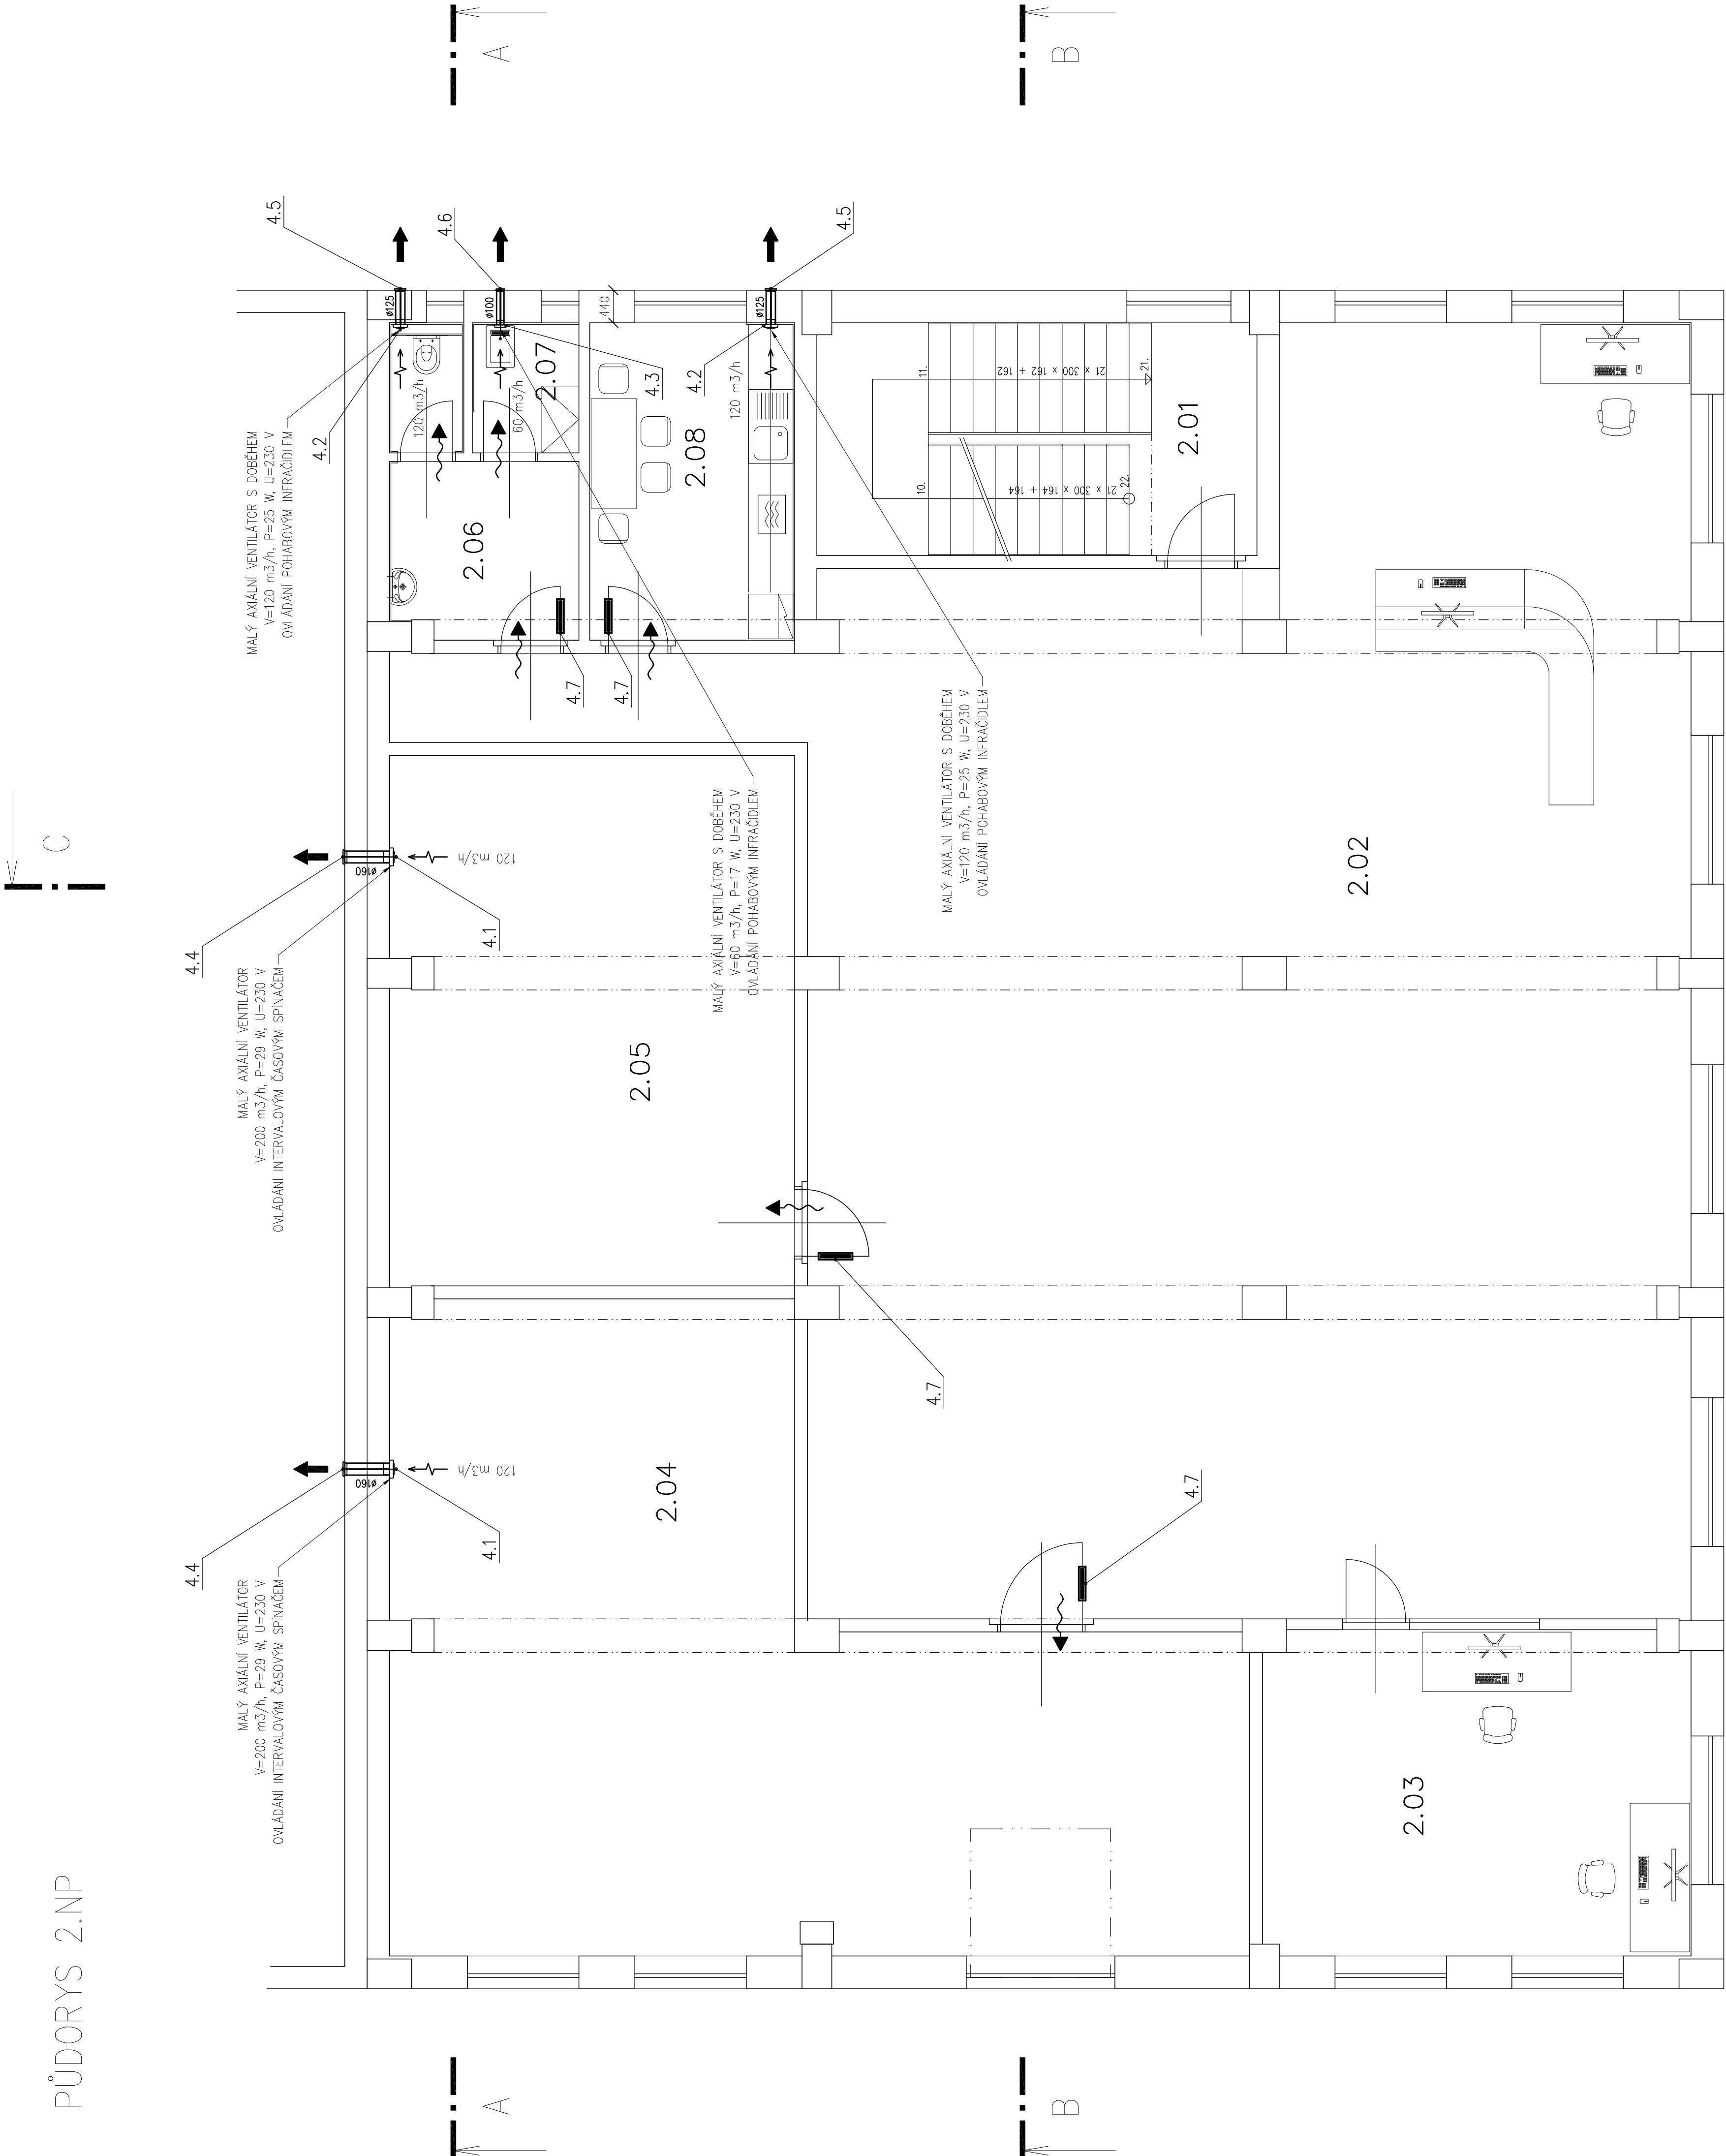

LEGENDA

- VSTUP ČERSTVÉHO VZDUCHU
- PŘÍVOD ČERSTVÉHO VZDUCHU
- VSTUP ODPADNÍHO VZDUCHU
- VÝSTUP ODPADNÍHO VZDUCHU
- OKRKAČNÍ VZDUCH
- PROVĚTRÁNÍ INFILTRACI
- SÁDKOKARTONOVÝ PODHLED
- CU IZOLOVANÉ VEDENÍ CHLAĐIVA – KAPALINA
- CU IZOLOVANÉ VEDENÍ CHLAĐIVA – PLYN
- SPÁDOVANÝ ODVOD KONDENZÁTU

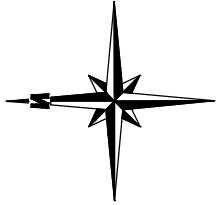

Zodp. projektant Ing. POLECKÝ M.	Kontaktní Ing. POLECKÝ M.	Vypracoval SMČKA J.	Projekční kancelář POLECKÝ, spol. s r.o. Křižkova 10 412 01, Blatná tel. 416 730 942, mobil 738 755 978 www.polecky.cz
Kalendářní území: Terežín (765470)	Investor: Chlop s.r.o., Terežín 393, 411 05 Terežín	Komnat 8 x A4	01/2017
Administrativní a skladová hala firmy Chlop s.r.o. Terežín č.p. 393 p.č. 325/3, k.ú. Terežín			datum 01/2017
ZMĚNA VYUŽITÍ SE STAVEBNÍMI ÚPRAVAMI			stavební PD PP
Půdorys 2.NP			zakázkové číslo 25/2016
měřítka: 1:50			archivní číslo C2-25/16
D.1.4.D/2			číslo výkresu: 1:50