



2.PODZEMNÍ PODLAŽÍ STÁVAJÍCÍ STAV

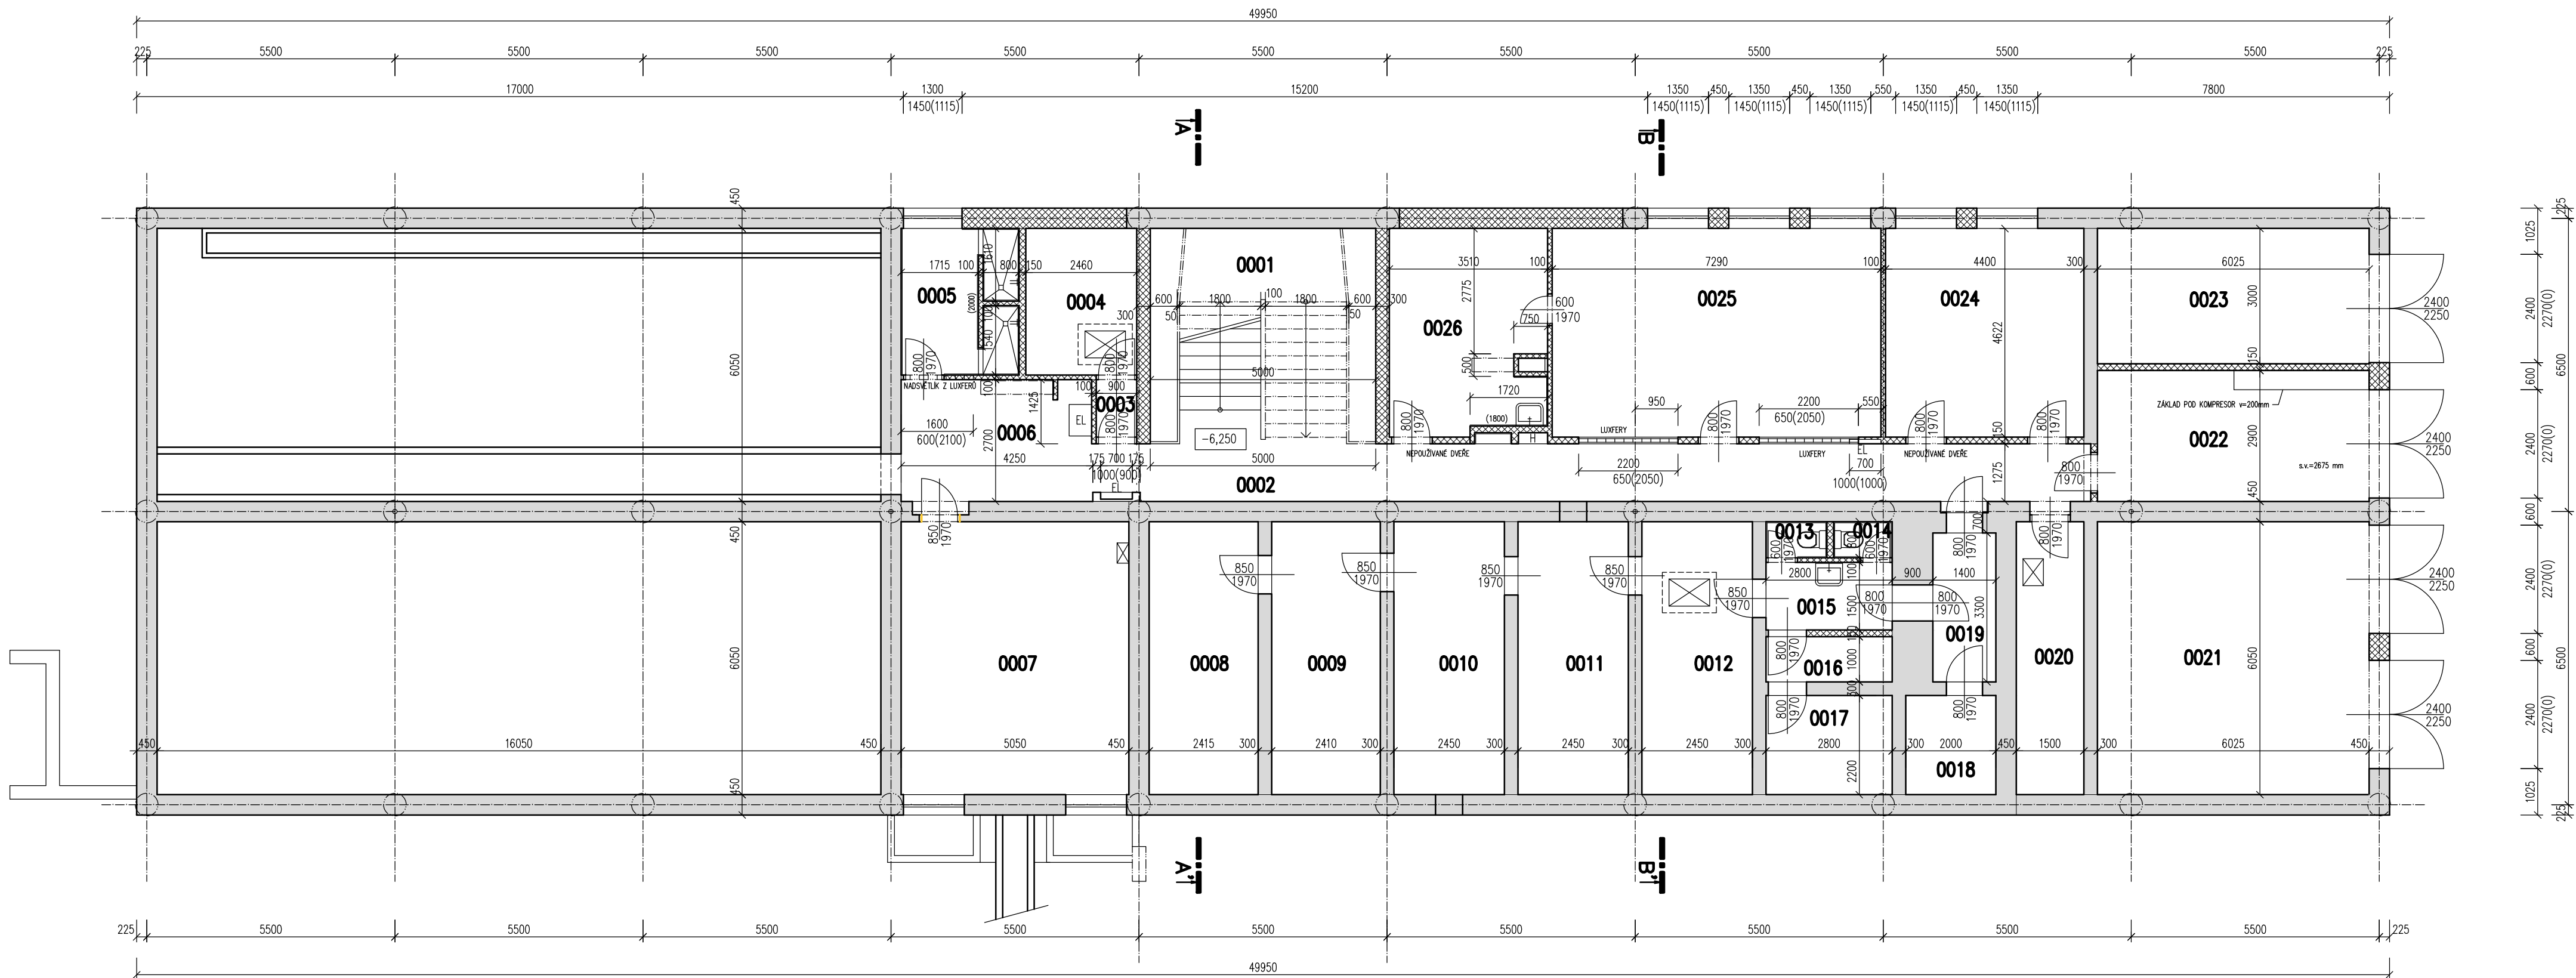

2.PODZEMNÍ PODLAŽÍ BOURACÍ PRÁCE

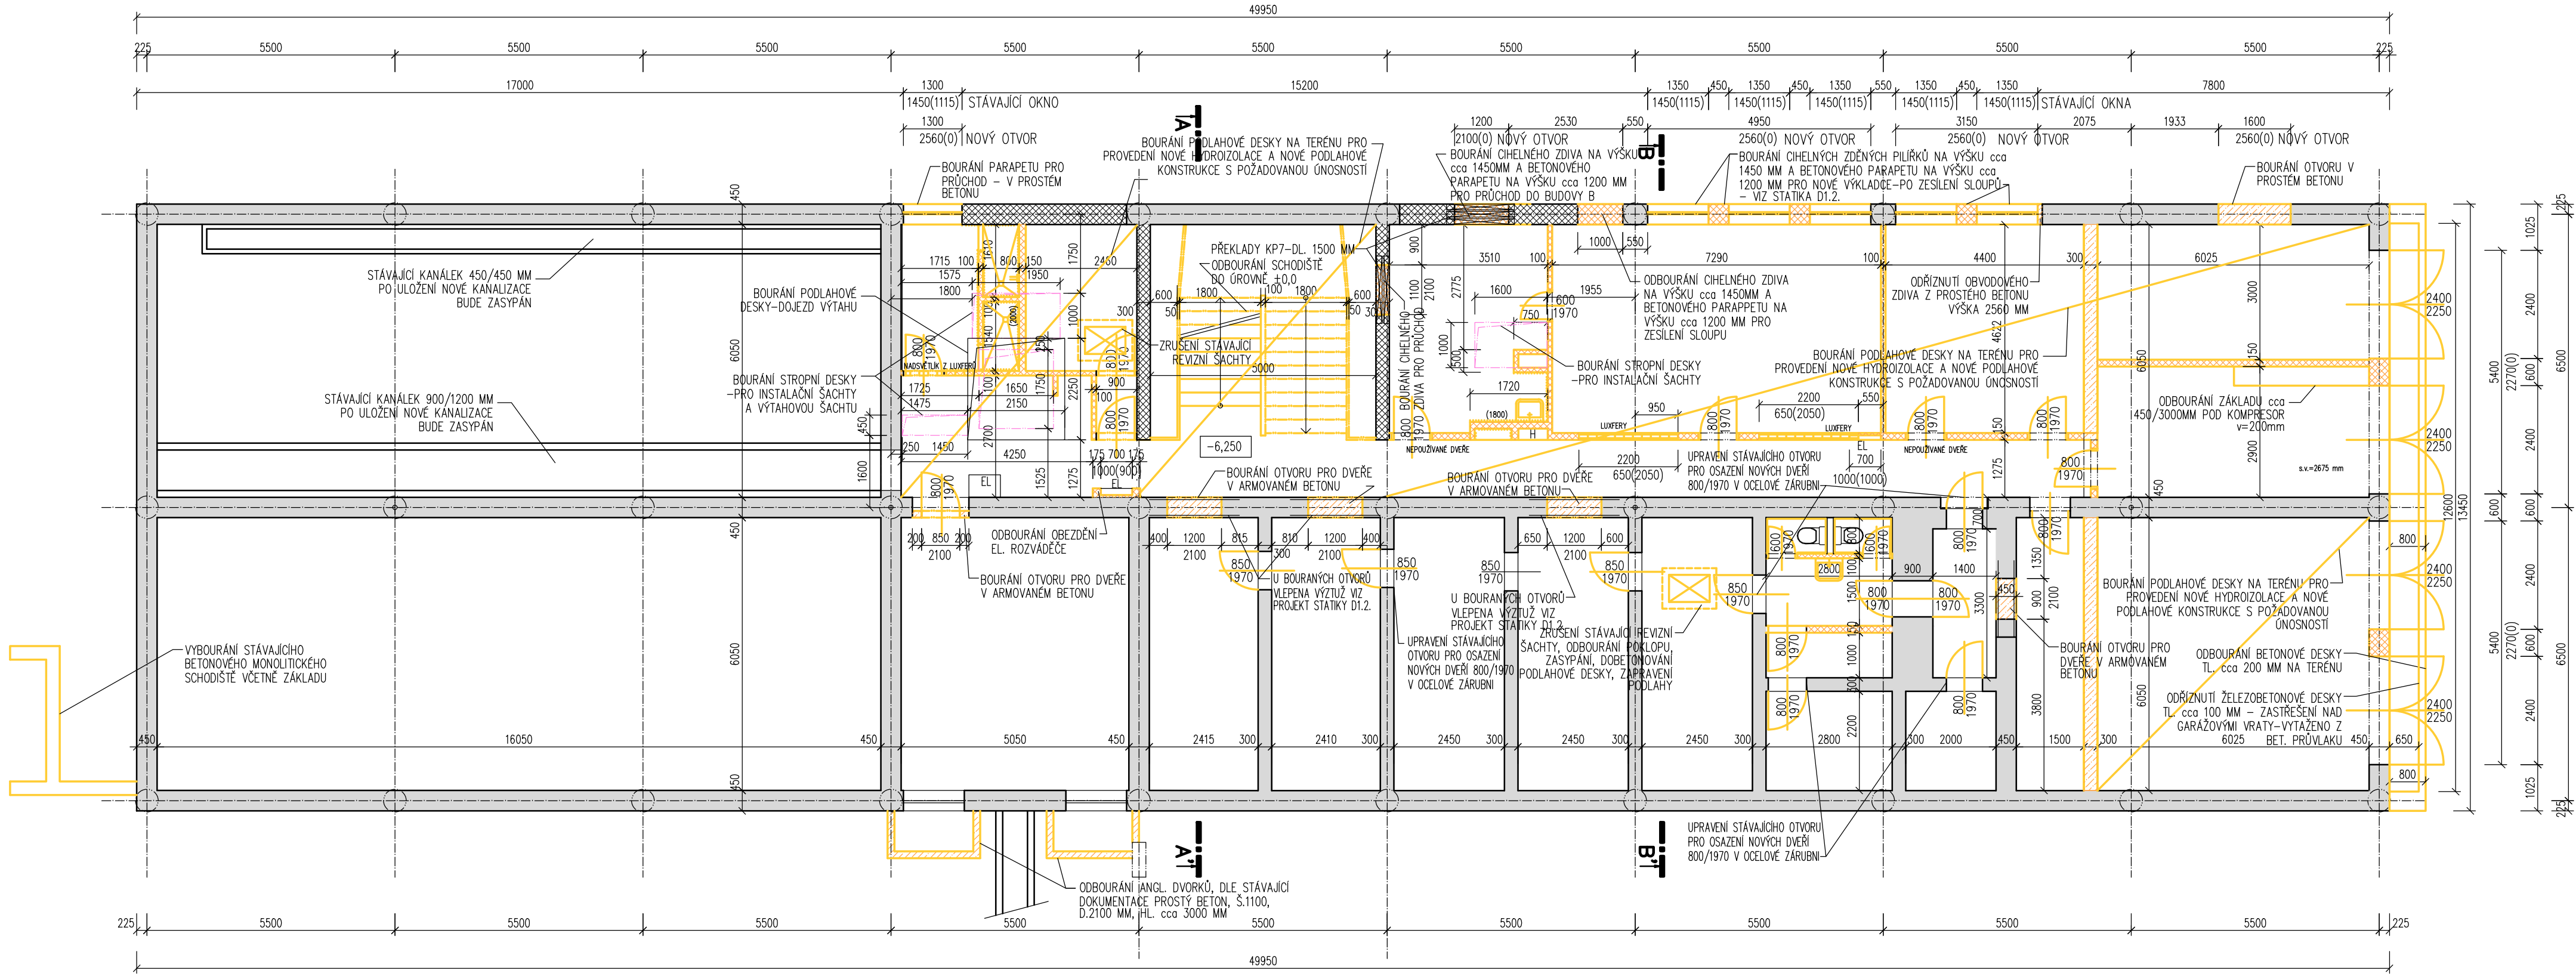


LEGENDA MÍSTNOSTÍ 2.PODZEMNÍ PODLAŽÍ

ČÍSLO MÍSTNOSTI	ÚČEL MÍSTNOSTI	VNĚJŠÍ VLVY	PLOCHA m²	PODLAHA	ODK.	OPRAVA POVRCHU	POZNÁMKA
0001	SCHODIŠTĚ		16,21	TERACO + POVLAK PVC			
0002	CHODBA		50,82	CEMENT. POTĚR			
0003	PŘEDSÍŇ VÝMĚNIKOVÉ STANICE		1,15	CEMENT. POTĚR			
0004	VÝMĚNIKOVÁ STANICE		7,99	CEMENT. POTĚR			
0005	SPRCHY		8,21	KERAM. DLAŽBA 300/300		KO 2000	
0006	CHODBA		12,44	CEMENT. POTĚR			
0007	ROZVODNA U.T.		30,55	CEMENT. POTĚR			
0008			14,61	CEMENT. POTĚR			
0009			14,58	CEMENT. POTĚR			
0010			14,82	CEMENT. POTĚR			
0011			14,82	CEMENT. POTĚR			
0012			14,82	CEMENT. POTĚR			
0013			1,08	CEMENT. POTĚR			
0014			1,04	CEMENT. POTĚR			
0015			4,20	CEMENT. POTĚR			
0016			2,80	CEMENT. POTĚR			
0017			6,16	CEMENT. POTĚR			
0018			4,40	CEMENT. POTĚR			
0019			4,62	CEMENT. POTĚR			
0020	HL. UZÁVĚR VODY		9,07	CEMENT. POTĚR			
0021	GARAŽE		36,45	CEMENT. POTĚR			
0022	GARAŽ		17,47	CEMENT. POTĚR			
0023	GARAŽ		18,08	CEMENT. POTĚR			
0024	DILNA		20,35	CEMENT. POTĚR			
0025	DILNA		33,72	CEMENT. POTĚR			
0026	ŠATNA ODŘZBÁŘE		15,43	CEMENT. POTĚR		KO 1800	

POZNÁMKA :  
• PŘI BOURÁNÍ VE STROPNÍCH DESKÁCH A NOSNÝCH ZDECH POSTUPOVAT DLE POPISU V ČÁSTI DOKUMENTACE D1.2. – STATIKA

Revize	Datum	Popis změny	Vypracoval	Kontroloval
01				
02				

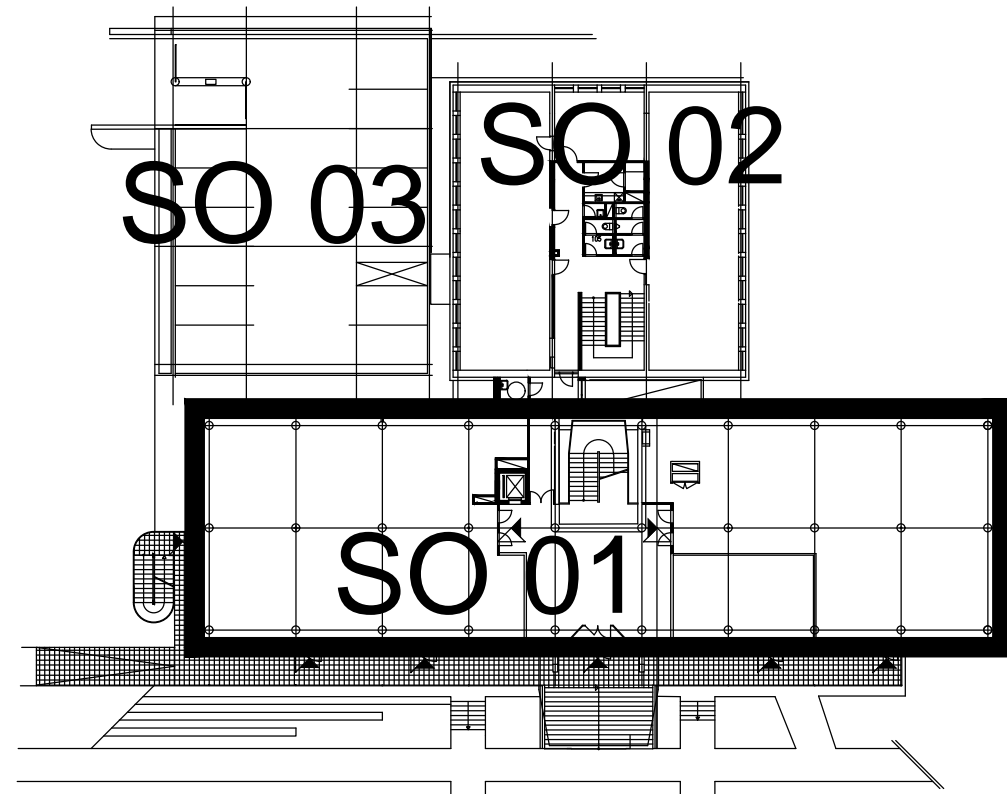

Objednatel **OBEK SERVIS a.s.**  
**Panelová 289/6**  
**190 15 Praha 9 - Satalice**

Koordinace stavby a profese	JTSK, Bpv
Koordinace stavby a technologie	SO01 1.NP ±0,00=229,16 m n.m.
Statik	Ing. M. Bezruč

Hlavní projektant	Vedoucí projektant	Vypracoval	Kontroloval	Číslo zakázky:
Oprávněná osoba kooperanta:				

Hlavní projektant	Vedoucí projektant	Vypracoval	Kontroloval	<b>s-projekt plus, a.s.</b> projektová a inženýrská činnost Tř. T. Bati 508 762 73 Zlín tel.: +420 577 554 111, fax: +420 577 212 056 www.s-projekt.cz atelier@s-projekt.cz
Ing. arch. Jiří Soukal	Ing. H. Brázdová	Ing. H. Brázdová	Ing. L. Hnilčíka	

stavba: "OKO" Zlín - Tř. T. Bati modernizace objektu č.p. 508 a č.p. 5682	HIP Ing.arch. J. Soukal
objekt: SO 01 Objekt A - č.p. 508	číslo zakázky 19-4180-217
profese: D1.1-ARCHITEKTONICKO-STAVEBNÍ ŘEŠENÍ-stávající stav, bourání	stupeň dokumentace DPS
obsah: PŮDORYS 2.PP	datum 1.vydání 03/2020
název dig.souboru: SO01_D11_12_pp02_0.dwg	datum revize: výřitek číslo:
číslo výkresu: SO01	číslo revize: 0
D1.1.a	
12	