

POHLED VÝCHODNÍ



POHLED SEVERNÍ



LEGENDA POVRCHŮ


- 1 NOVÁ FASÁDNÍ OMÍTKA NA ZATEPLOVACÍM SYSTÉMU – BARVA STŘEDNĚ ŠEDÁ NCS S 3500–N
- 2 NOVÁ FASÁDNÍ OMÍTKA NA ZATEPLOVACÍM SYSTÉMU – BARVA BILÁ NCS S 0500–N
- 3 NOVÁ FASÁDNÍ OMÍTKA NA ZATEPLOVACÍM SYSTÉMU SOKL – BARVA TM. ŠEDÁ (ANTRACIT) NCS S 8000–N
- 4 NOVÁ FASÁDNÍ OMÍTKA NA ZATEPLOVACÍM SYSTÉMU – BARVA SV. ŠEDÁ NCS S 1500–N
- 5 KOMPLETIZOVANÝ OBVODOVÝ PLÁŠŤ ZE SYSTÉMOVÝCH SENDVIČOVÝCH PANELŮ KLADENÉ VODOROVNĚ, BAREVNÝ ODSTÍN SVĚTLÉ ŠEDOBÉŽOVÁ NCS S 1502–Y50R
- 6 NOVÝ NÁTĚR STÁVAJÍCÍ BETONOVÉ KONSTRUKCE – BARVA BILÁ NCS S 0500–N
- 7 NÁTĚR NOVÉ BETONOVÉ KONSTRUKCE – BARVA BILÁ NCS S 0500–N
- 8 NOVÉ OCELOVÉ ZÁBRADLÍ – BARVA BILÁ RAL 9010
- 9 NOVÉ OCELOVÉ ZÁBRADLÍ TAHOKOV – BARVA BILÁ RAL 9010
- 10 NOVÁ OCELOVÁ KONSTRUKCE – BARVA BILÁ RAL 9010
- 11 NOVÁ HLINIKOVÁ OKNA – BARVA TMÁVĚ ŠEDÁ RAL 7016
- 12 NOVÁ SKLOHLINIKOVÁ FASÁDNÍ STĚNA S POSUVNÝMI DVEŘMI – BARVA TMÁVĚ ŠEDÁ TMÁVĚ ŠEDÁ RAL 7016
- 13 NOVÉ PLNĚ KOVOVÉ DVEŘE – BARVA ŠEDÁ NCS S 1502–Y50R
- 14 SLUNOLAM NA OKNĚ DO SCHODIŠTĚ – BARVA TMÁVĚ ŠEDÁ RAL 7016

POZNÁMKA:


PŘED PROVÁZENÍM OMÍTEK BUDOU VYHOTOVENY VZORKY BAREVNÉHO ŘEŠENÍ NA FASÁDĚ MIN. ROZMĚRU 1,0x1,0 M, KTERÉ BUDOU POSUZOVÁNY Z HLEDISKA BAREVNOSTI A STRUKTURY OMÍTKY

Revize	Datum	Popis změny	Vypracoval	Kontroloval
01				
02				

POHLED ZÁPADNÍ

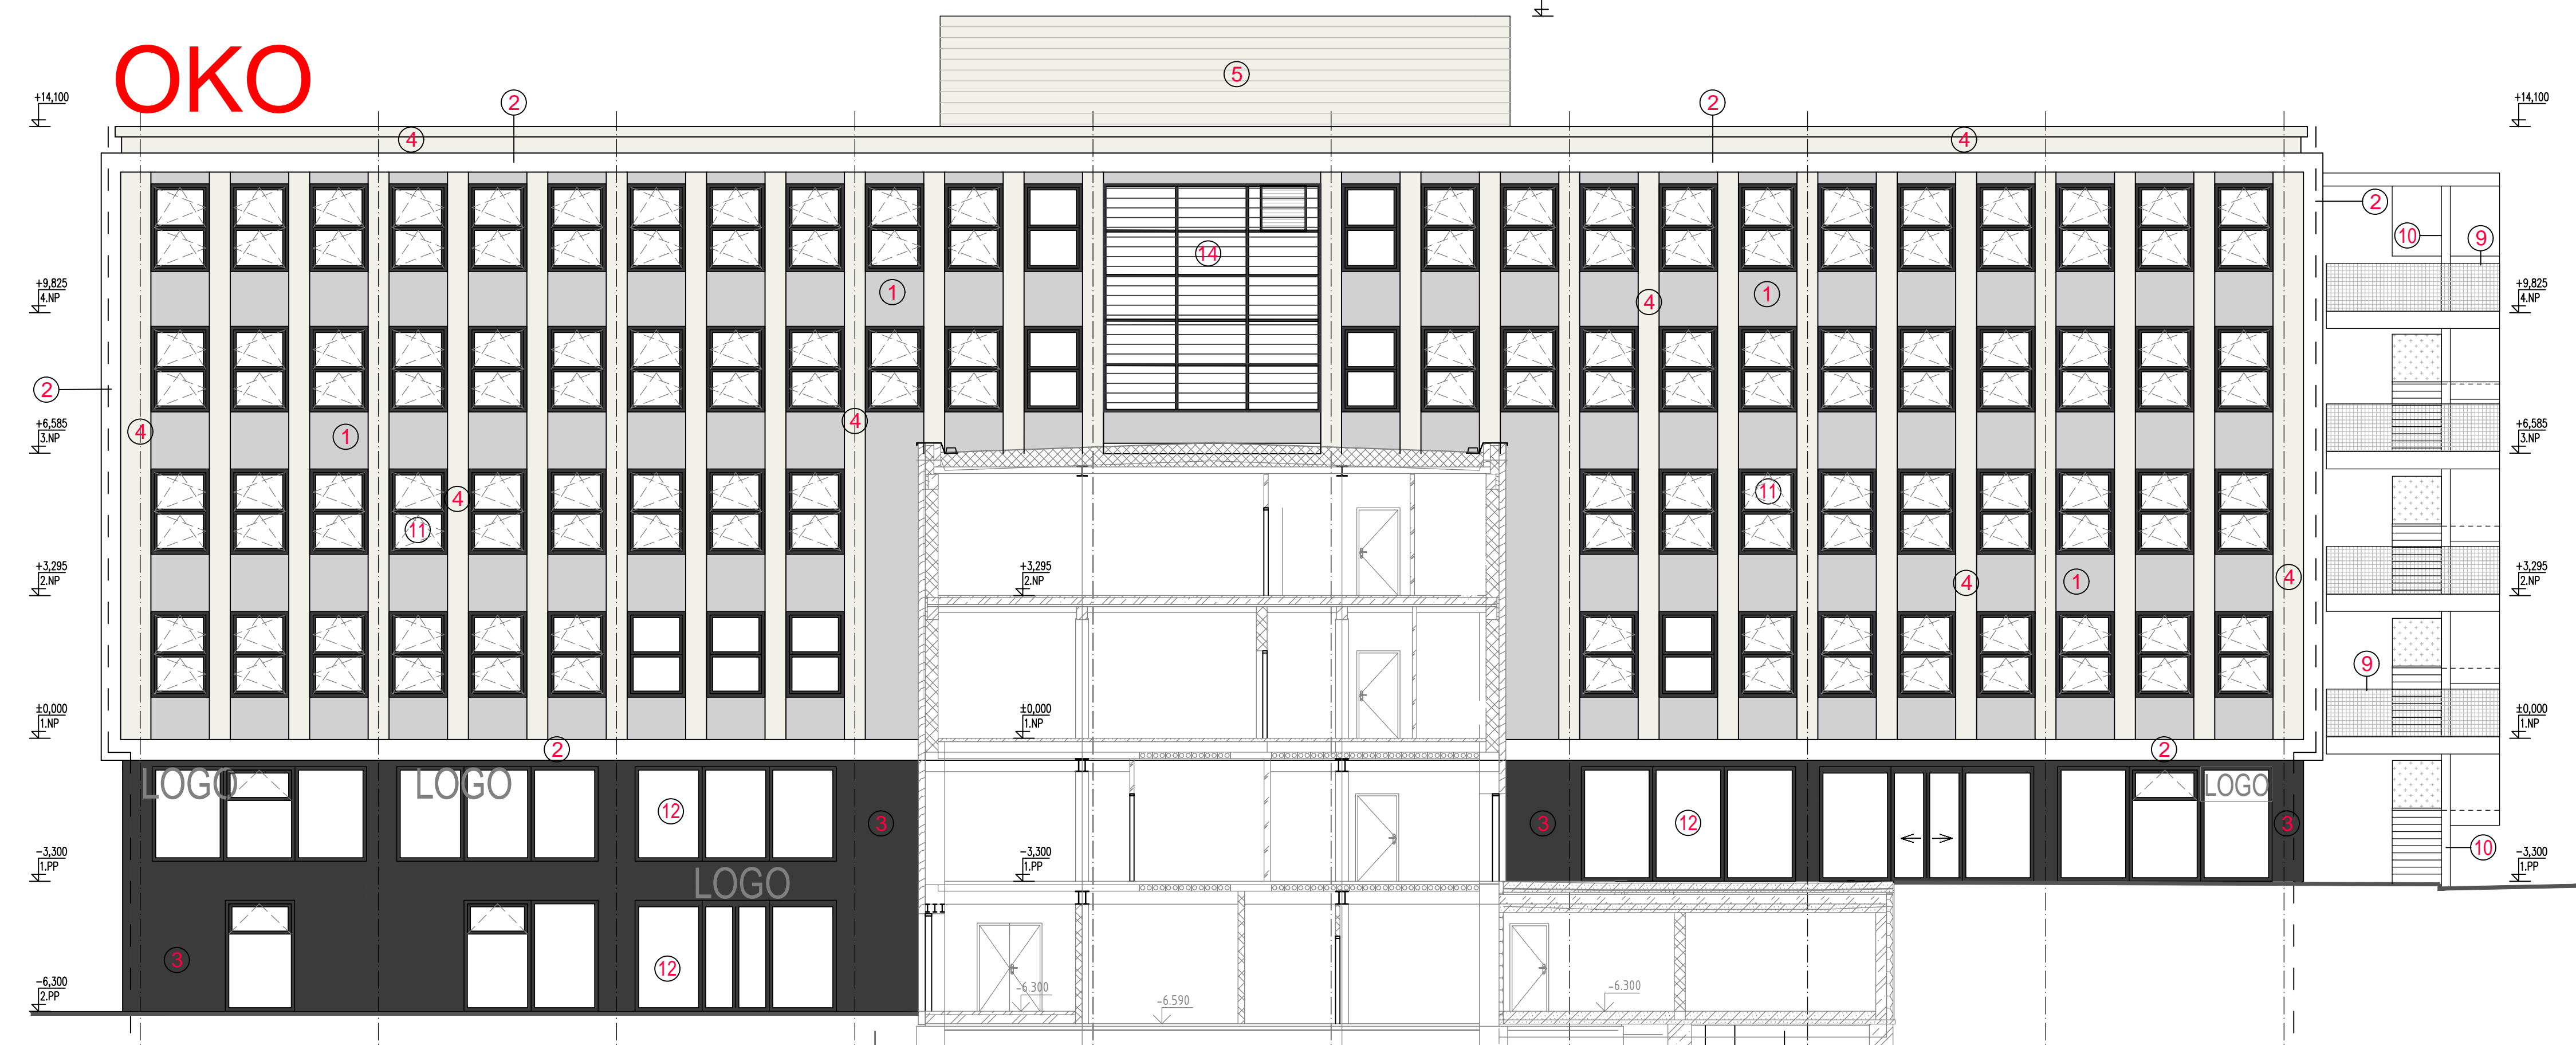



POHLED JIŽNÍ

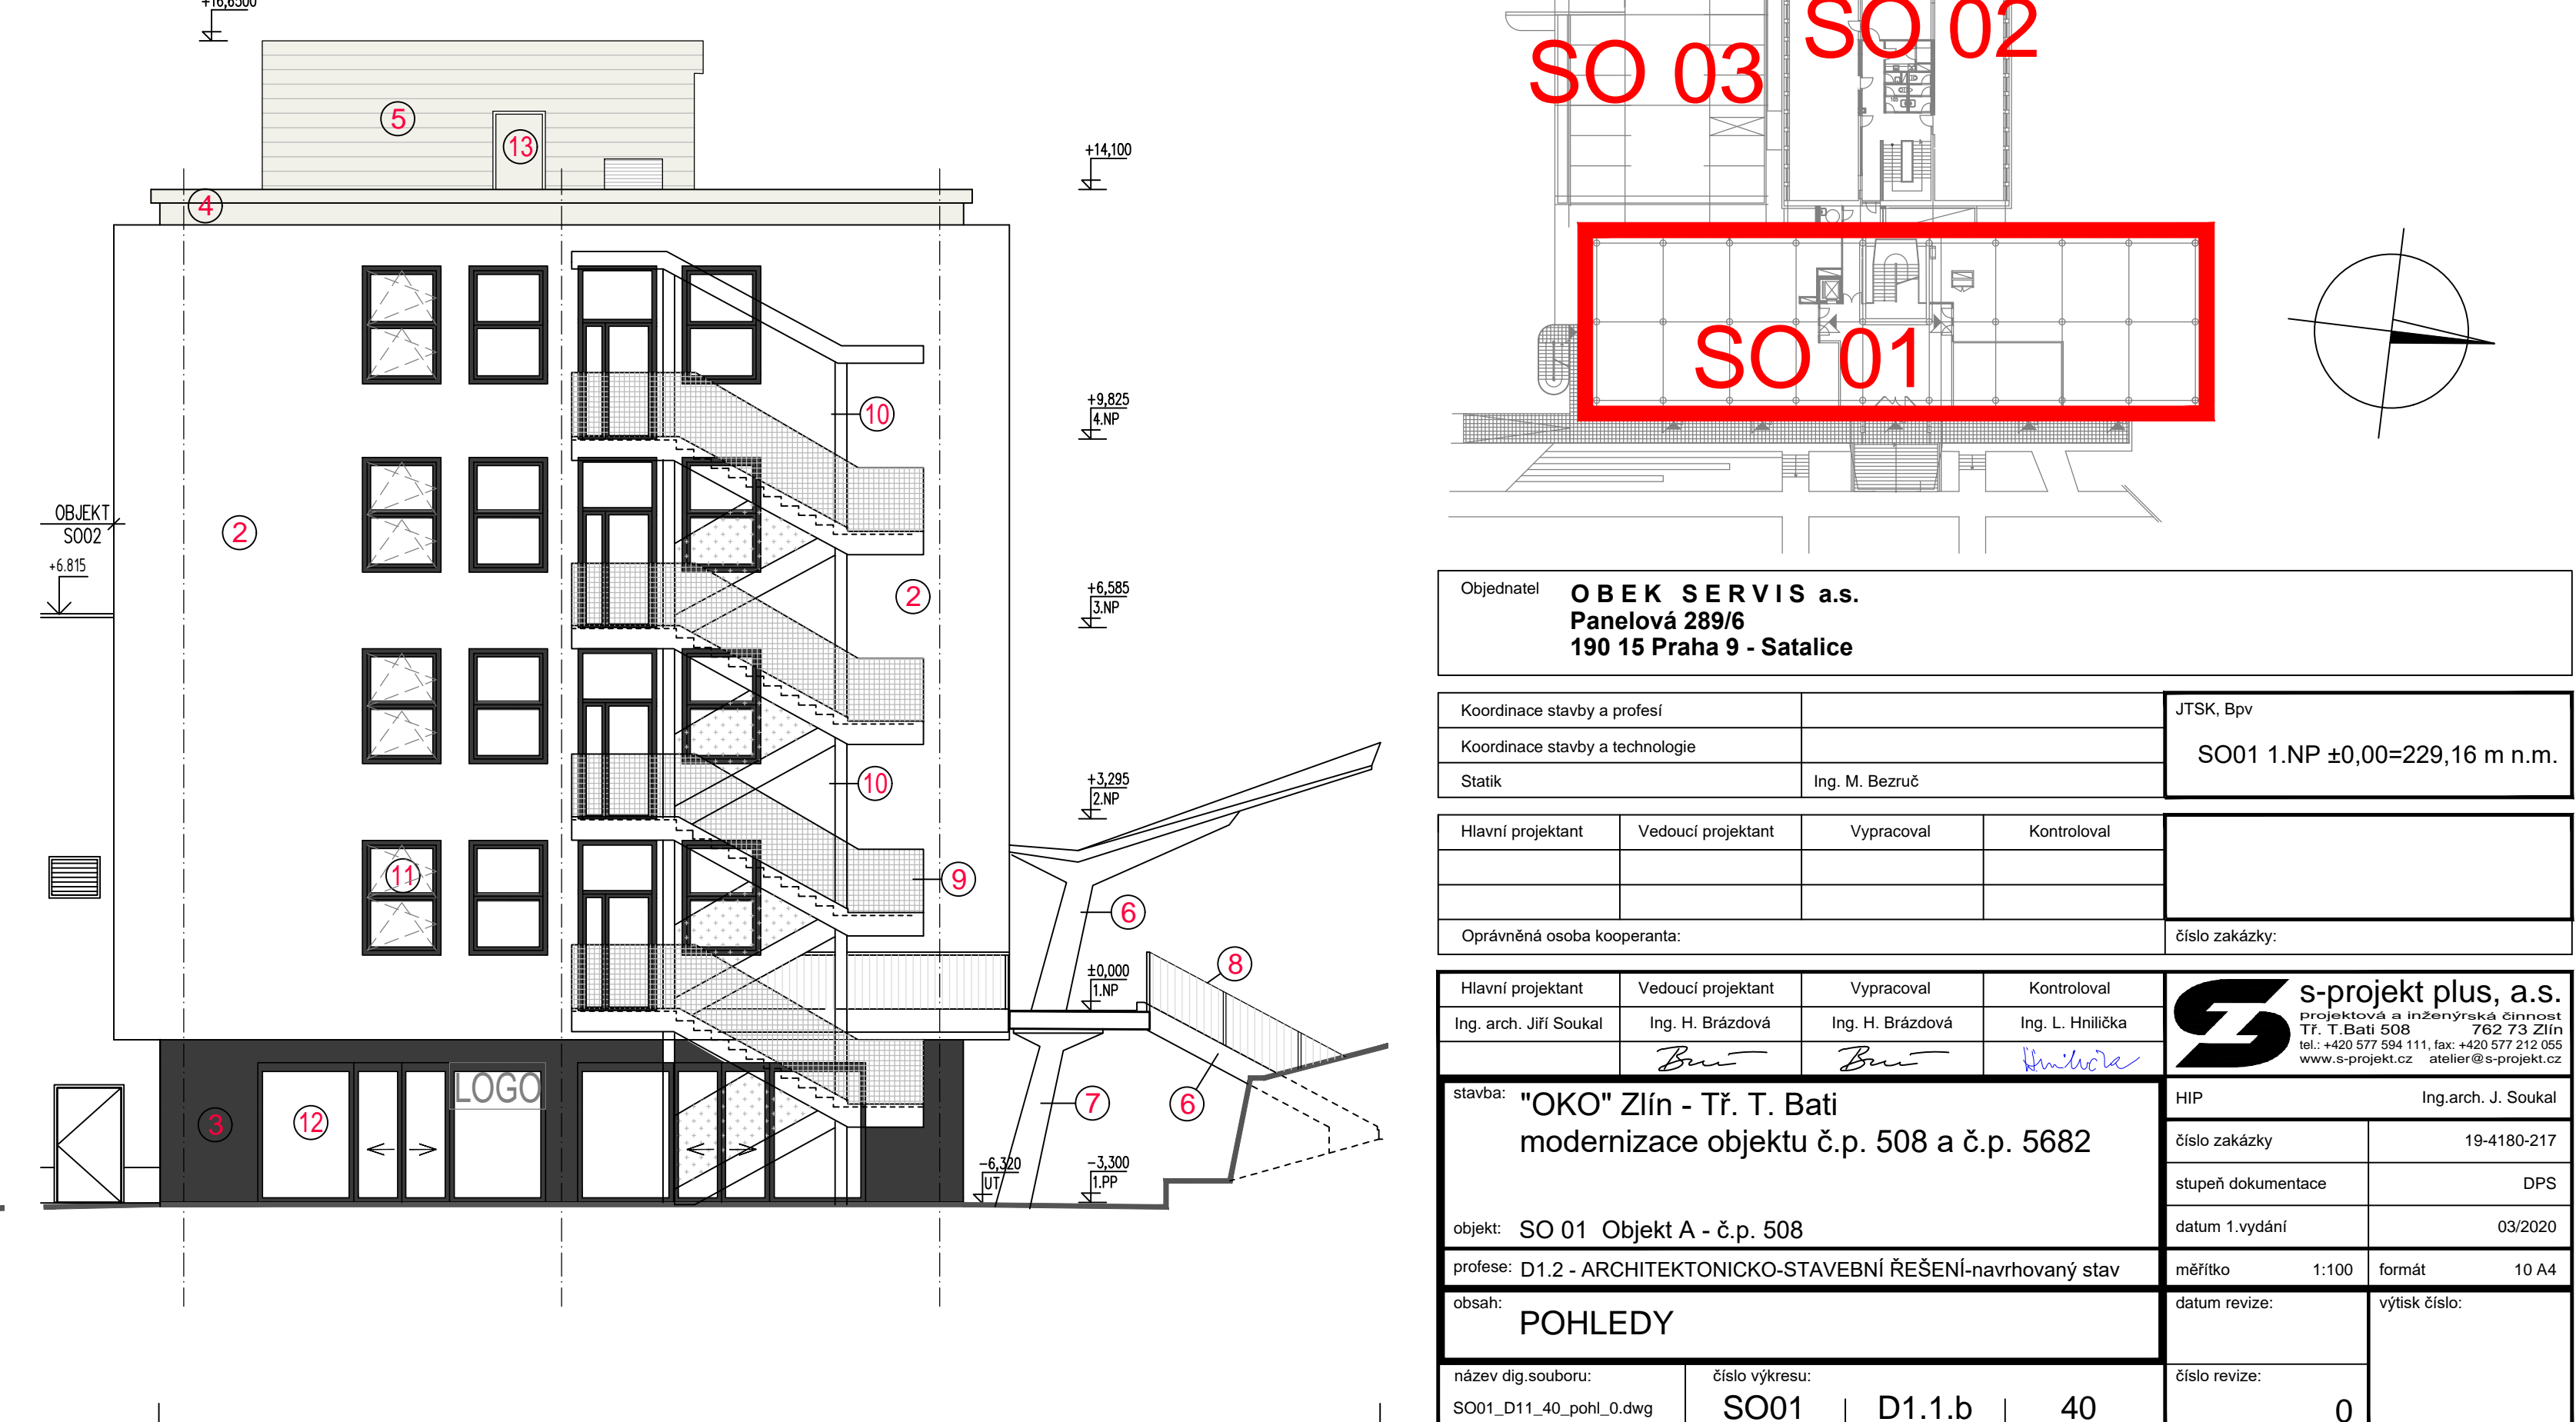

SO 03 SO 02

SO 01

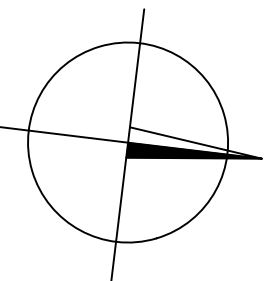

Objednatel <b>OBEK SERVIS a.s.</b> Panelová 289/6 190 15 Praha 9 - Satalice				
Koordínace stavby a profesí			JTSK Bpv	
Koordínace stavby a technologie			SO01 1.NP ±0,00=229,16 m n.m.	
Státek			Ing. M. Bezruč	
Hlavní projektant	Vedoucí projektant	Vypracoval	Kontroloval	
Oprávněná osoba kooperanta:				číslo zakázky:
Hlavní projektant	Vedoucí projektant	Vypracoval	Kontroloval	 <b>s-project plus, a.s.</b> projektová a inženýrská činnost Tř. T. Bati 508 762 73 2110 tel.: +420 577 594 111, fax: +420 577 212 055 www.s-project.cz atelier@s-project.cz
Ing. arch. Jiří Soukal	Ing. H. Brázdová	Ing. H. Brázdová	Ing. L. Hnilčíka	
stavba: "OKO" Zlin - Tř. T. Bati modernizace objektu č.p. 508 a č.p. 5682				HIP Ing.arch. J. Soukal
objekt: SO 01 Objekt A - č.p. 508				číslo zakázky 19-4180-217
profese: D1.2 - ARCHITEKTONICKO-STAVEBNÍ ŘEŠENÍ-navrhovaný stav				súpeň dokumentace DPS
obsah: POHLEDY				datum 1.vydání 03/2020
název dig.souboru: SO01_D11_40_pohl_0.dwg				měřítko 1:100
číslo výkresu: SO01				formát 10 A4
D1.1.b				datum revize:
40				výřisk číslo:
				číslo revize: 0