


SCHÉMA KANALIZACE - OBJEKT A - STOUPAČKY SA2 - SA9

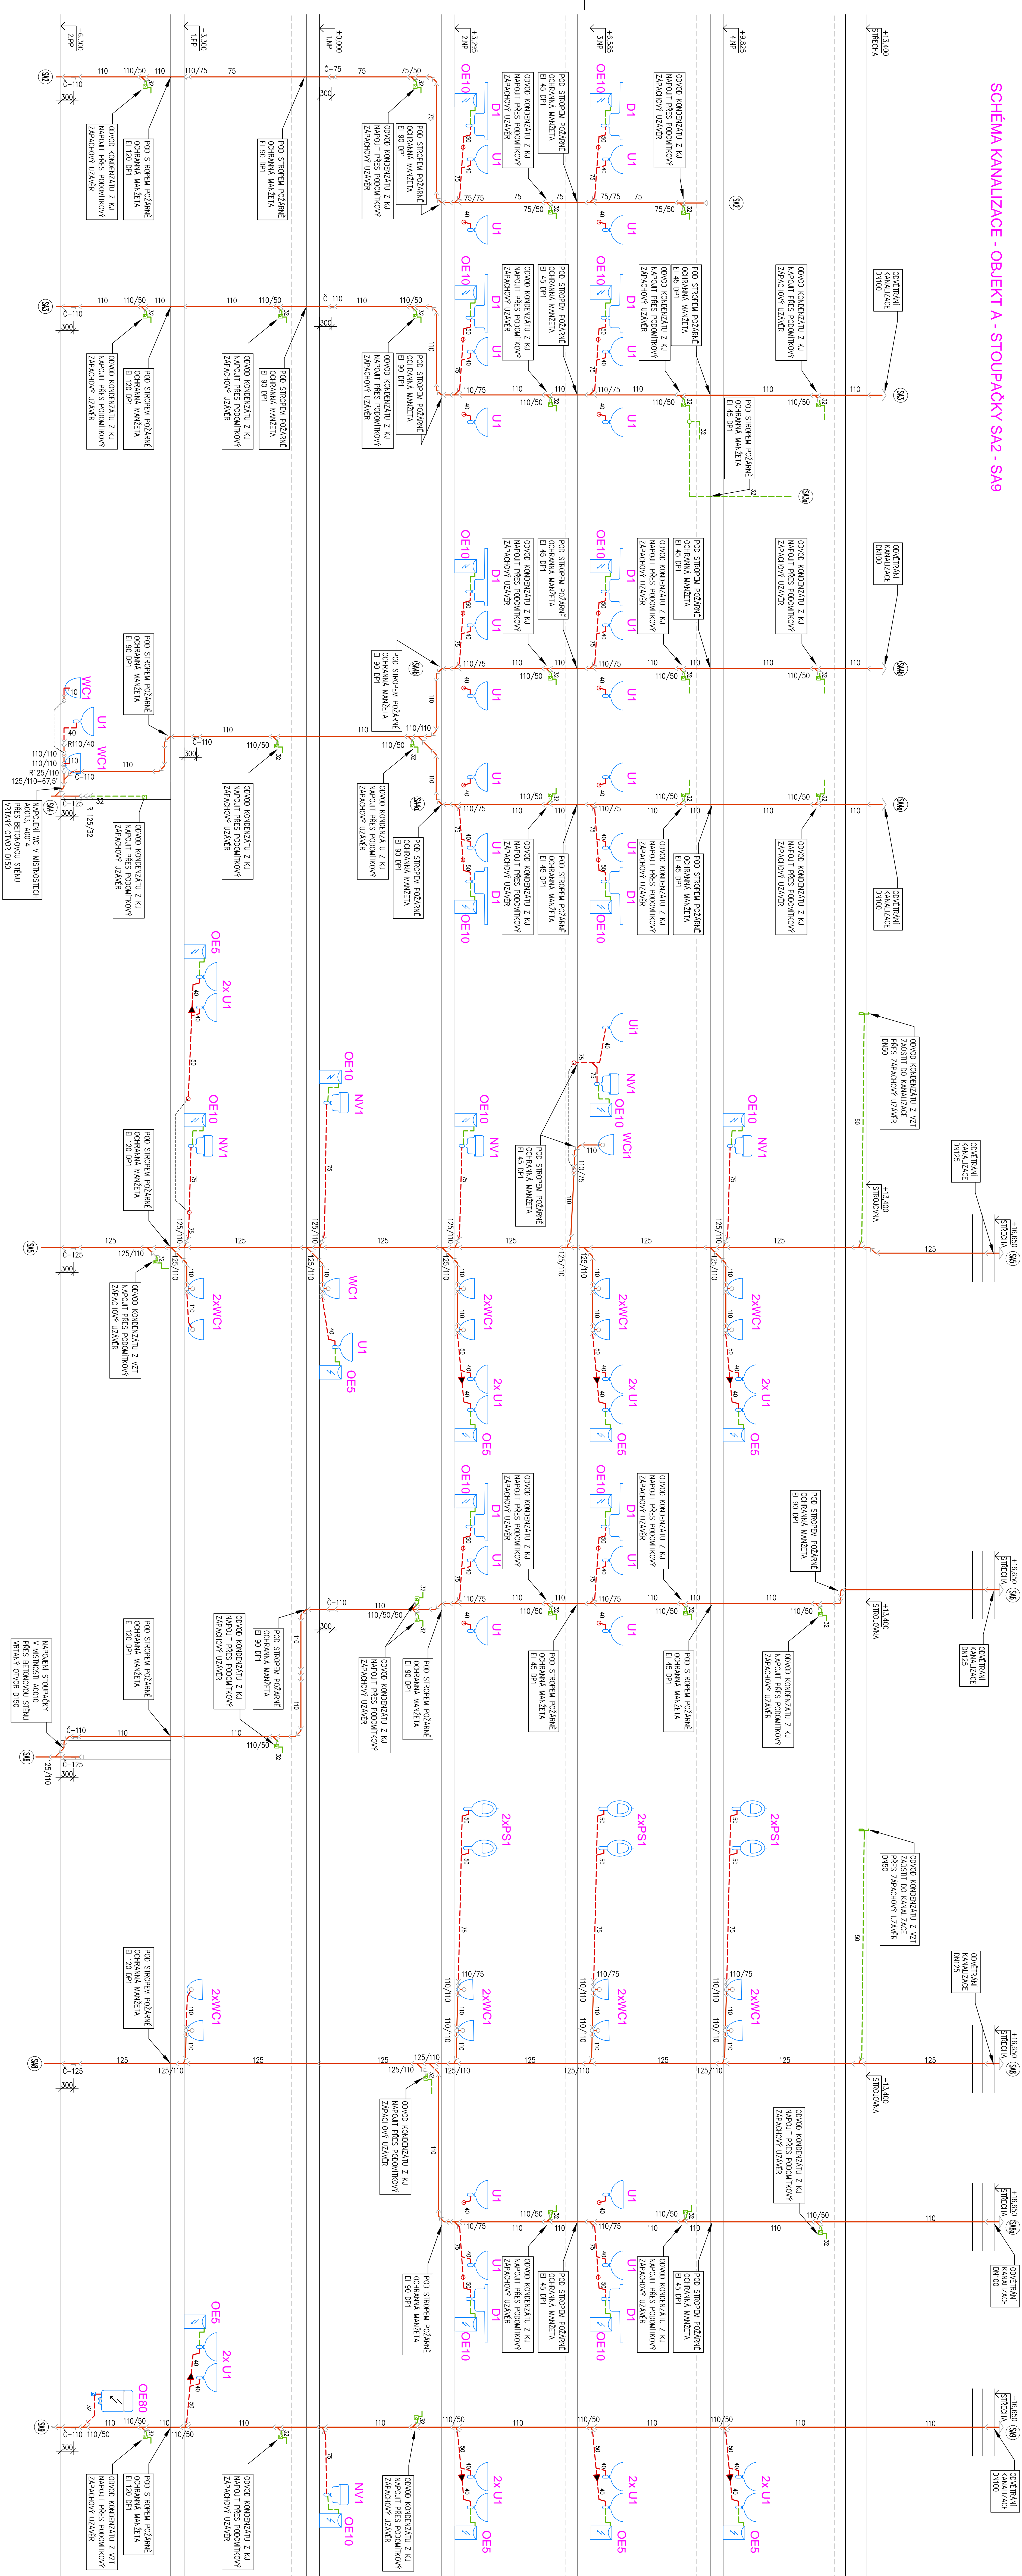


ZNAČENÍ POTRUBÍ

- KANALIZACE DEŠŤOVÁ POD STŘEŠÍ – ODPAVNÍ POTRUBÍ
- KANALIZACE DEŠŤOVÁ POD PODLAHOU – STUDY
- KANALIZACE DEŠŤOVÁ POD STŘEŠÍ – ODPAVNÍ POTRUBÍ
- KANALIZACE SPÍŠKOVÁ POD STŘEŠÍ – SVODY
- KANALIZACE SPÍŠKOVÁ POD STŘEŠÍ – SVODY
- KANALIZACE SPÍŠKOVÁ PŘEDPOVACÍ
- ODVOD KONDENZÁTU

POZNÁMKA

- [illegible]

Revizor	Datum	Popis zmkby	Vypsaloval	Kontroloval
01				
02				

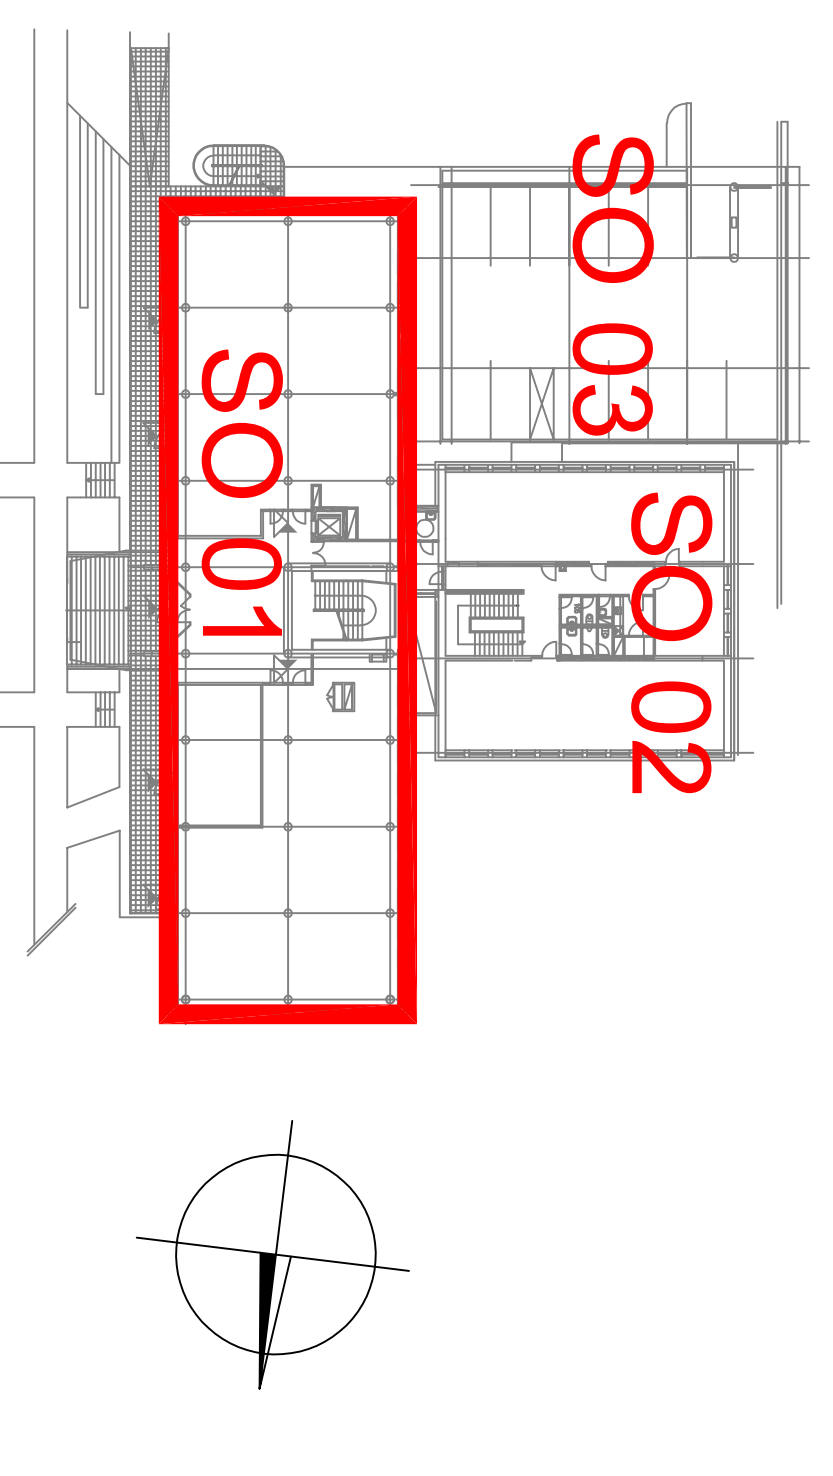

OBEK SERVIS a.s.
Panelová 289/6
190 15 Praha 9 - Satalice

Koordinatni stavovi i projekci	JLSK, BGV
Koordinate stavovi i tehnologije	
Statik	

SO01 1.NP $\pm 0,00=229,16$ m n.m.

Ing. Eduard ŠOBER	KRMÍLOVÁ	VÝPRACOVÁ	VÝROBNÍ PRŮMYSL	MĚRNÍ PRŮMYSL
	Ing. Eduard Šober	Ing. Ivana ČERNOMÝRÁ	Ing. Eduard Šober	Ing. arch. Jiří Souček

Ing. Eduard ŠOBER
PROJEKCE - TZB
 Pilařova 8/2, 767 01 Kroměříž
 tel.: 571891161, mob: 603176536

Hlavní projektant	Vedoucí projektant	Vypracoval	Kontroloval
Ing. arch. Jiří Seškal			



s-projekt plus, a.s.
 projektová a inženýrská společnost
 IČ: 18861508
 DIČ: CZ18861508
 762 73 2211

stavba: "OKO" Zlín - Tř. T. Bati modernizace objektu č.p. 508 a č.p. 5682	
HIP	Ing. arch. J. Soukal
číslo zprávek	19-4180-217

objekt: SO 01 Objekt A - č.p. 508	datum 1.vydání	03/2020
podle: D 3.46 - ZAŘÍZENÍ ZDRAVOTNĚ TECHNICKÝCH INSTALACÍ	mřítko 1:50	formát 14 A4

název díla souboj:	číslo výřezu:	číslo revize:
SC01 D14e 20 seth ka 0,0mm	SC01 D1 4e 20h	0