



Základy
1 : 100

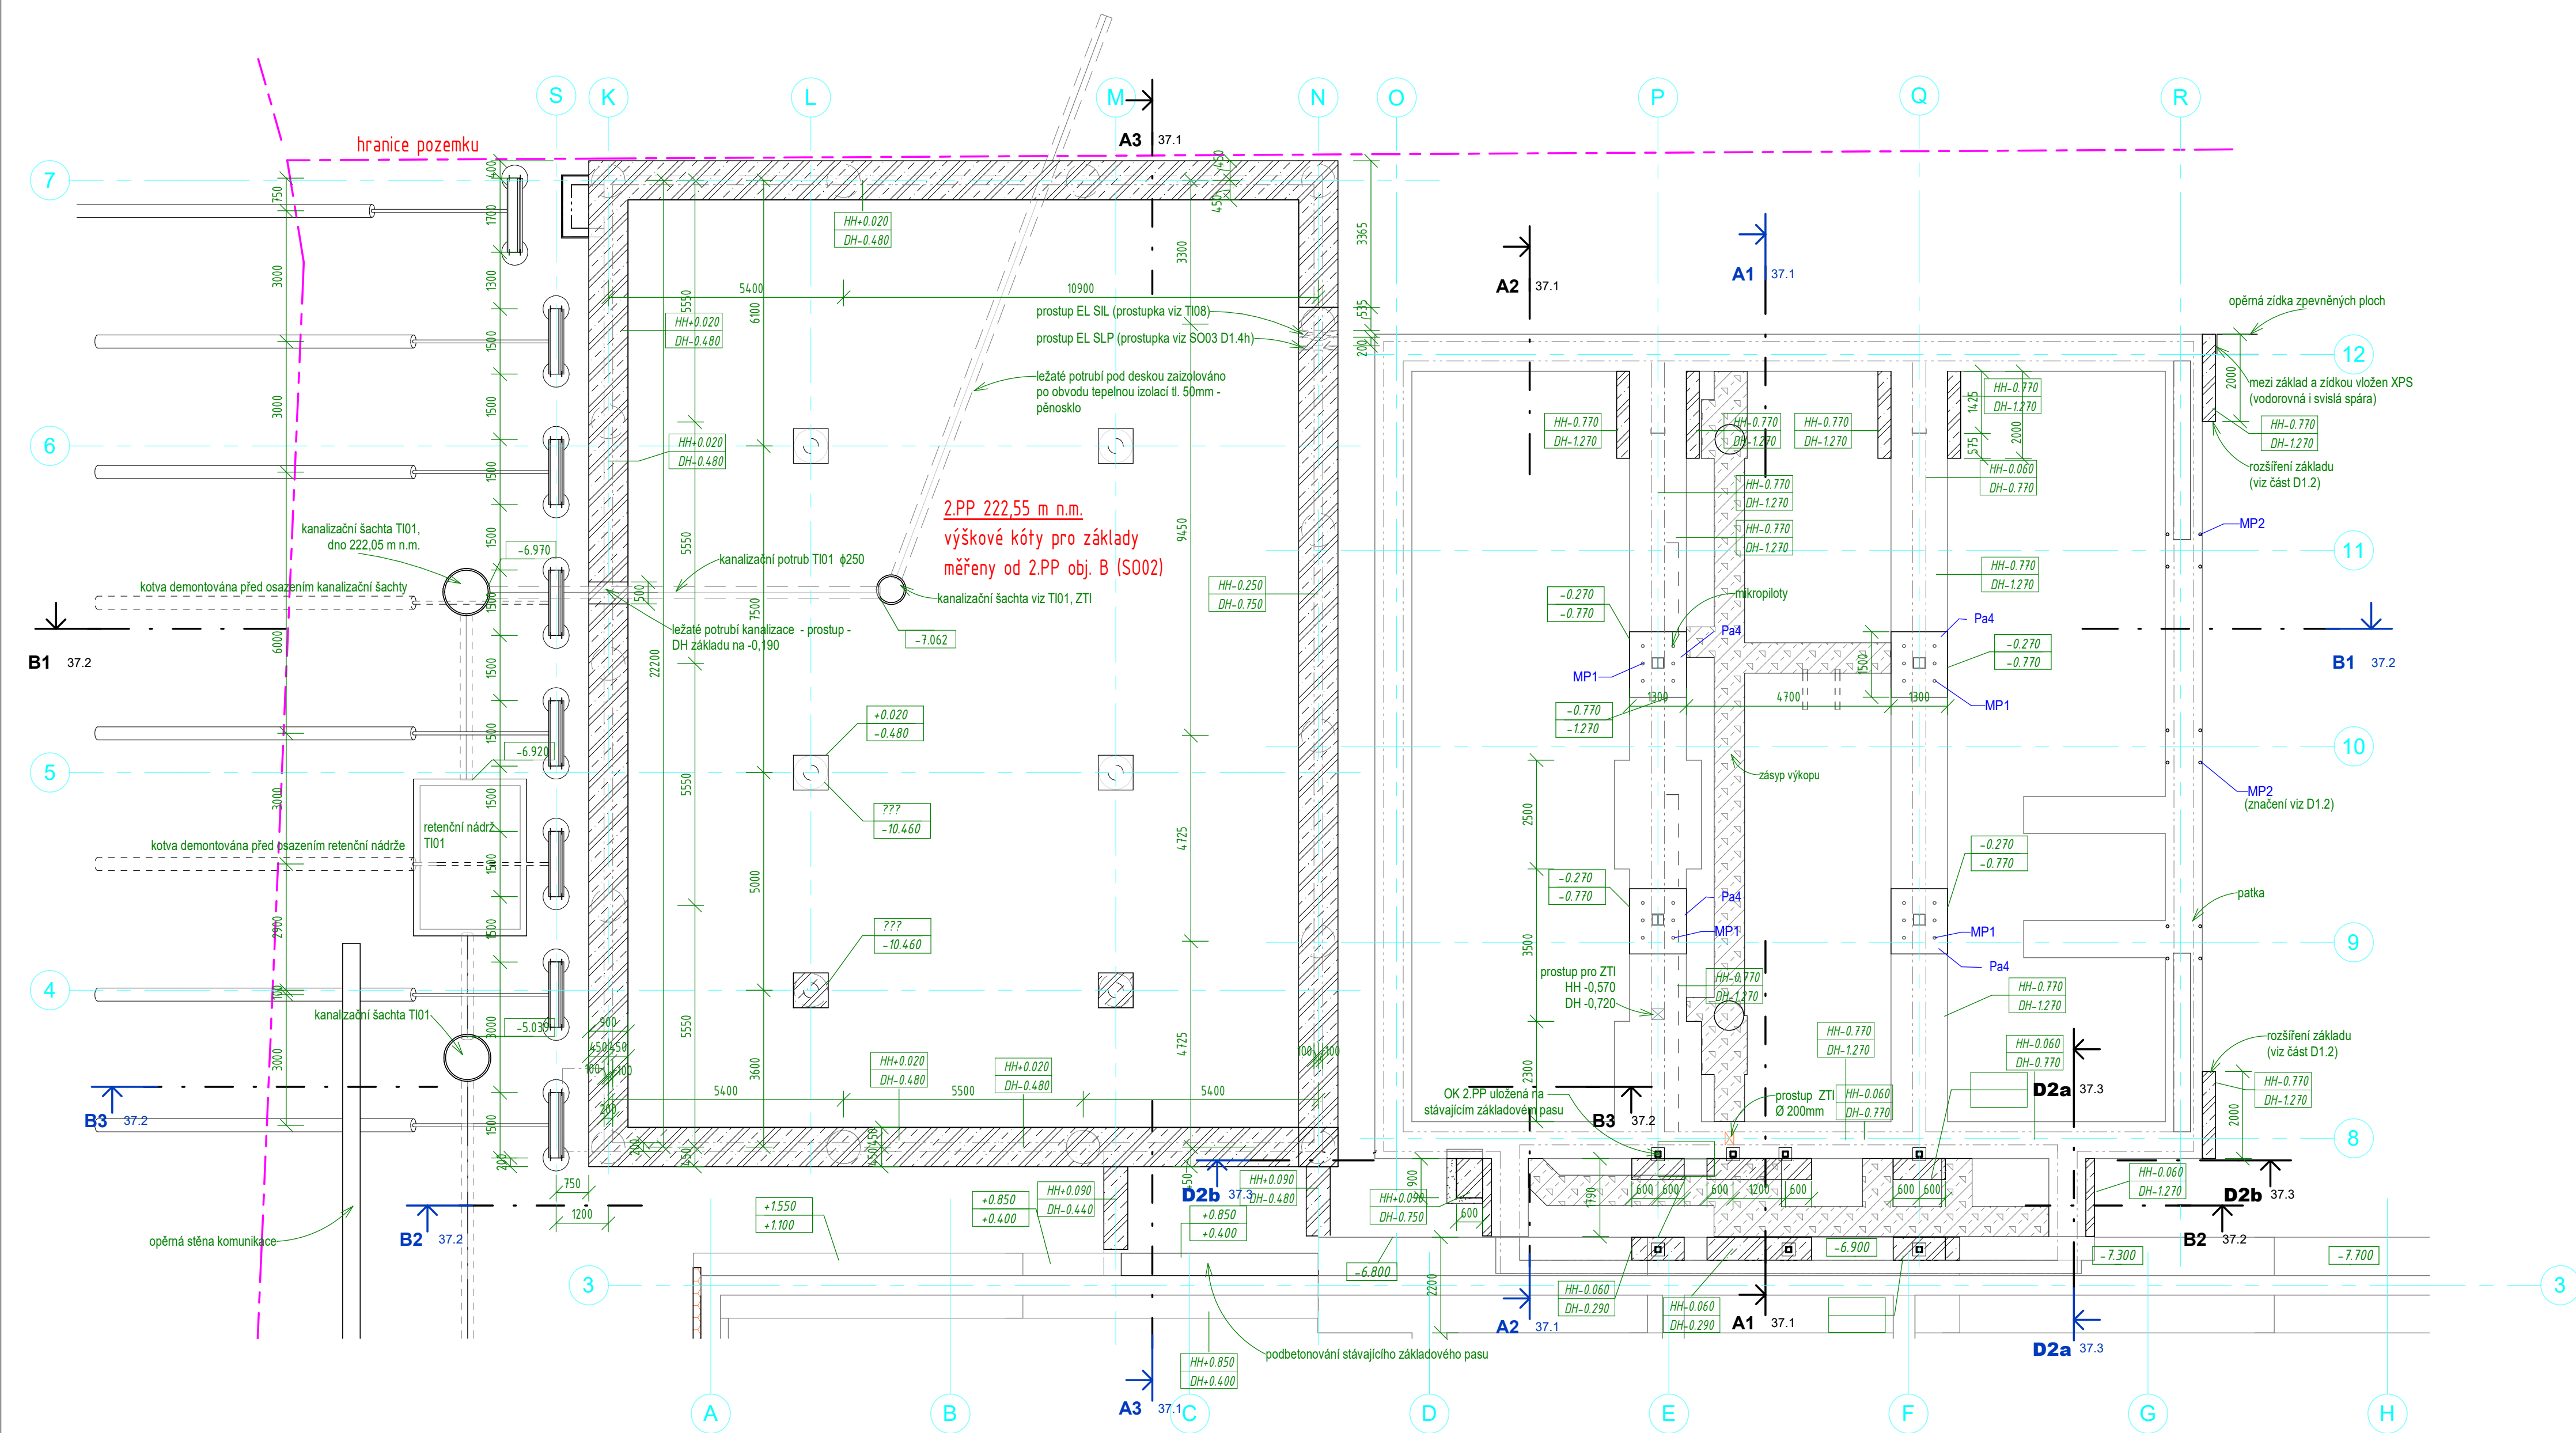

konstrukce základů viz profese D1.2

Revize	Datum	Popis změny	Vypracoval	Kontroloval
01				
02				

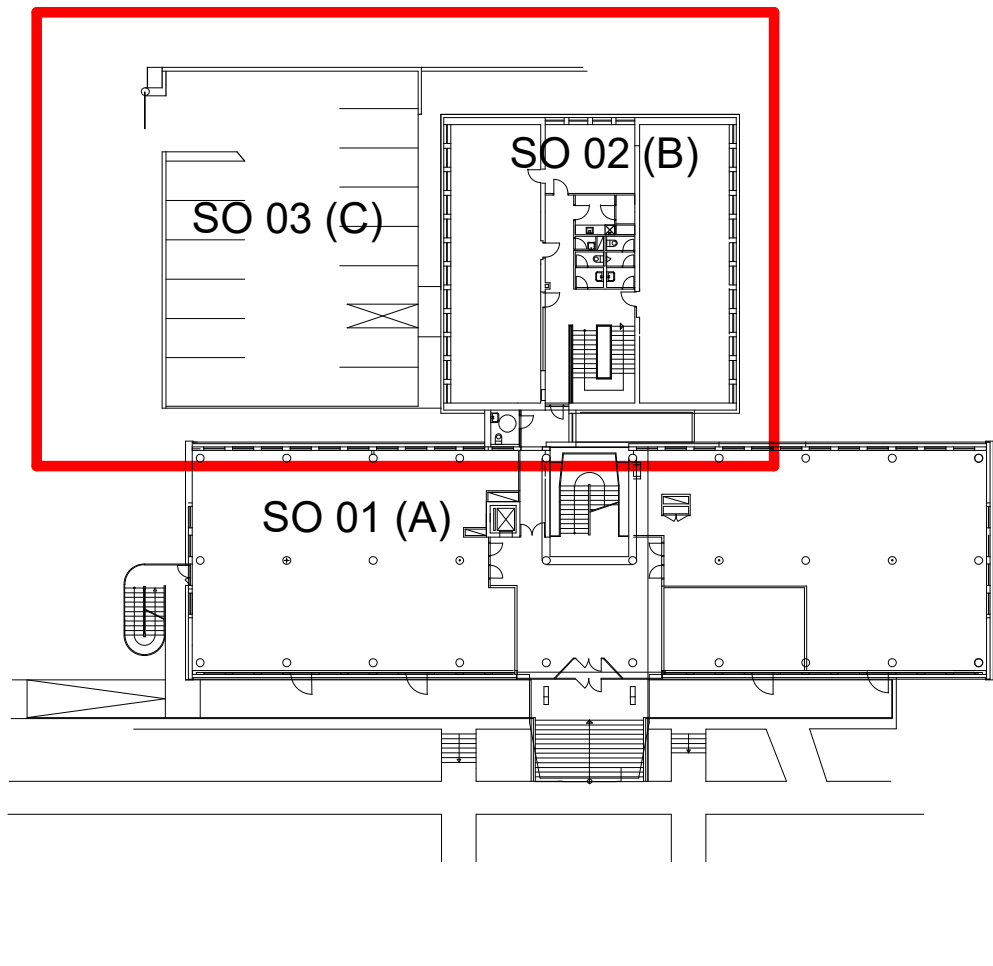

Investor zakázky: OBEK SERVIS a.s. Panelová 289/6 190 15 Praha 9 - Satalice			
Koordinační stavby a profese		Souřadnicový systém: JTSK; Výškový systém: BpV	
Koordinační stavby a technologie		SO 01 ± 0,0 = 229,16 m n.m.	
Statik		Ing. Michal Bezruč	
Hlavní projektant	Vedoucí projektant	Vypracoval	Kontroloval
Ing. arch. Jiří Soukal	Ing. Věra Řehůřková	Ing. Věra Řehůřková	Ing. Leo Hnilčíka
stavba:		HIP atelieru Ing. arch. Jiří Soukal	
"OKO" Zlín - Tr. T. Bati		číslo zakázky	19-4180-217
modernizace objektu č.p. 508 a č.p. 5682		stupeň dokumentace	DPS
SO 02 Objekt B - č.p. 5682		datum 1. vydání	02/2020
SO 03 Objekt C		mřítko	1:100 formát A4 8
profese: D1.1.2 Architektonicko-stavební řešení - navrhovaný stav		datum revize:	výtisk číslo:
Základy		číslo revize:	
název dig.souboru:	číslo výkresu:		
SO02_D112_31_zakl	SO02 D1.1.2 31		