



Jihovýchodní
1 : 100

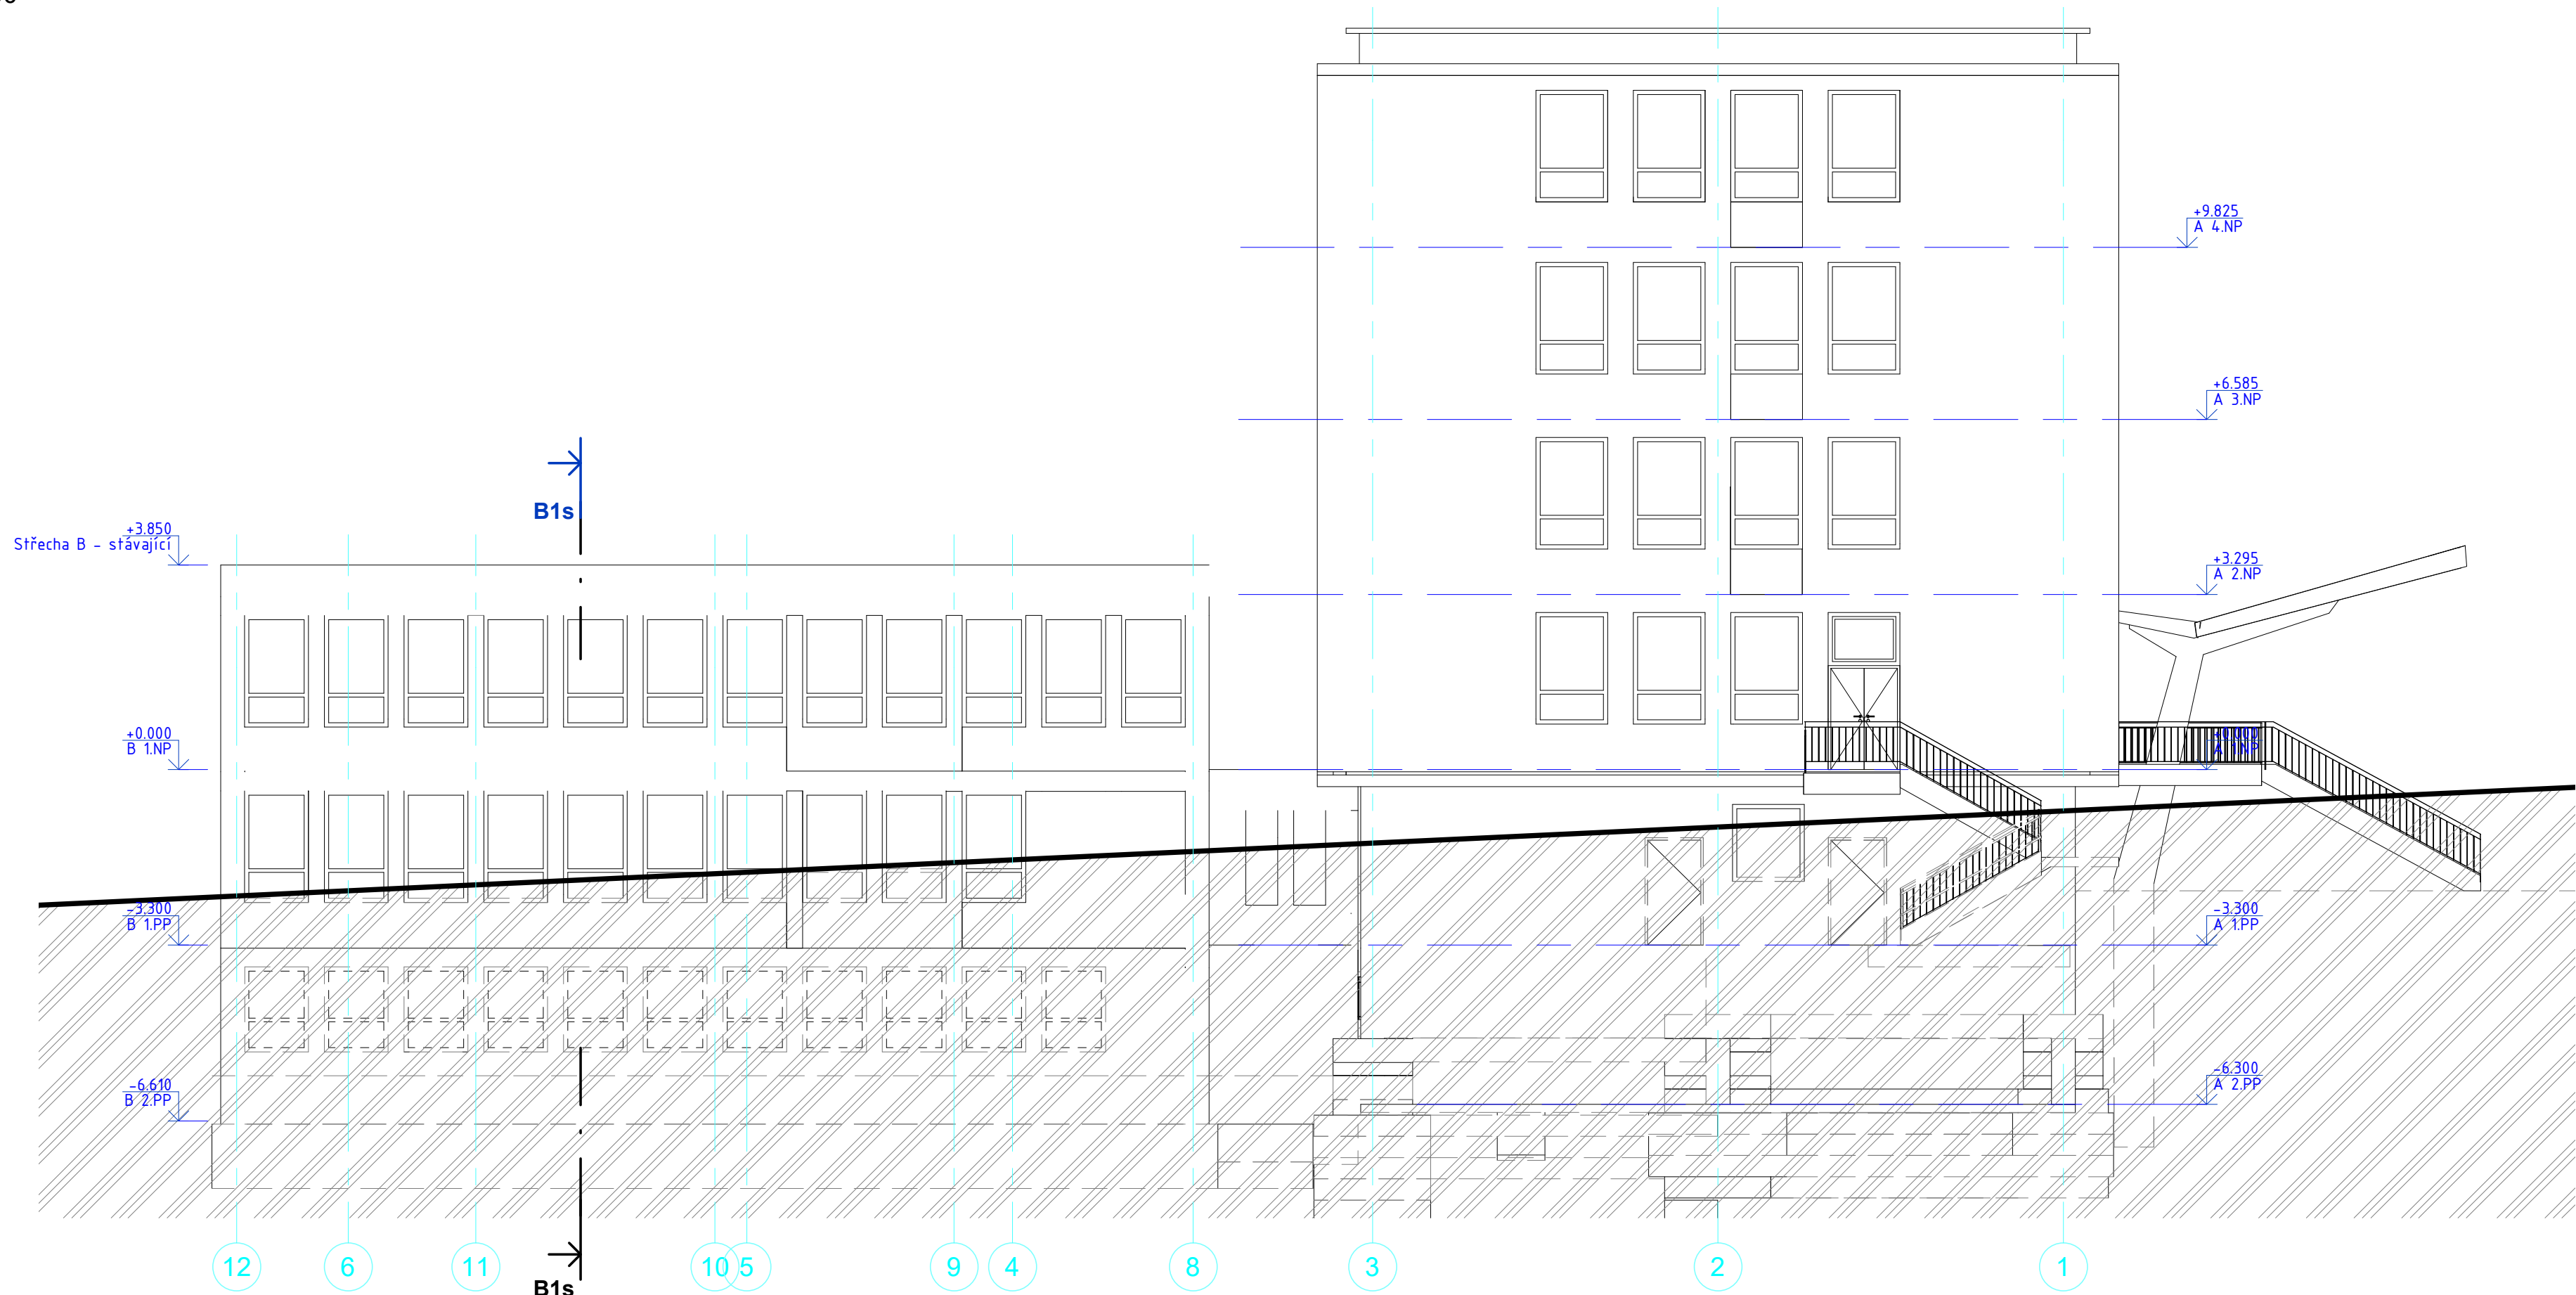


Severozápadní
1 : 100

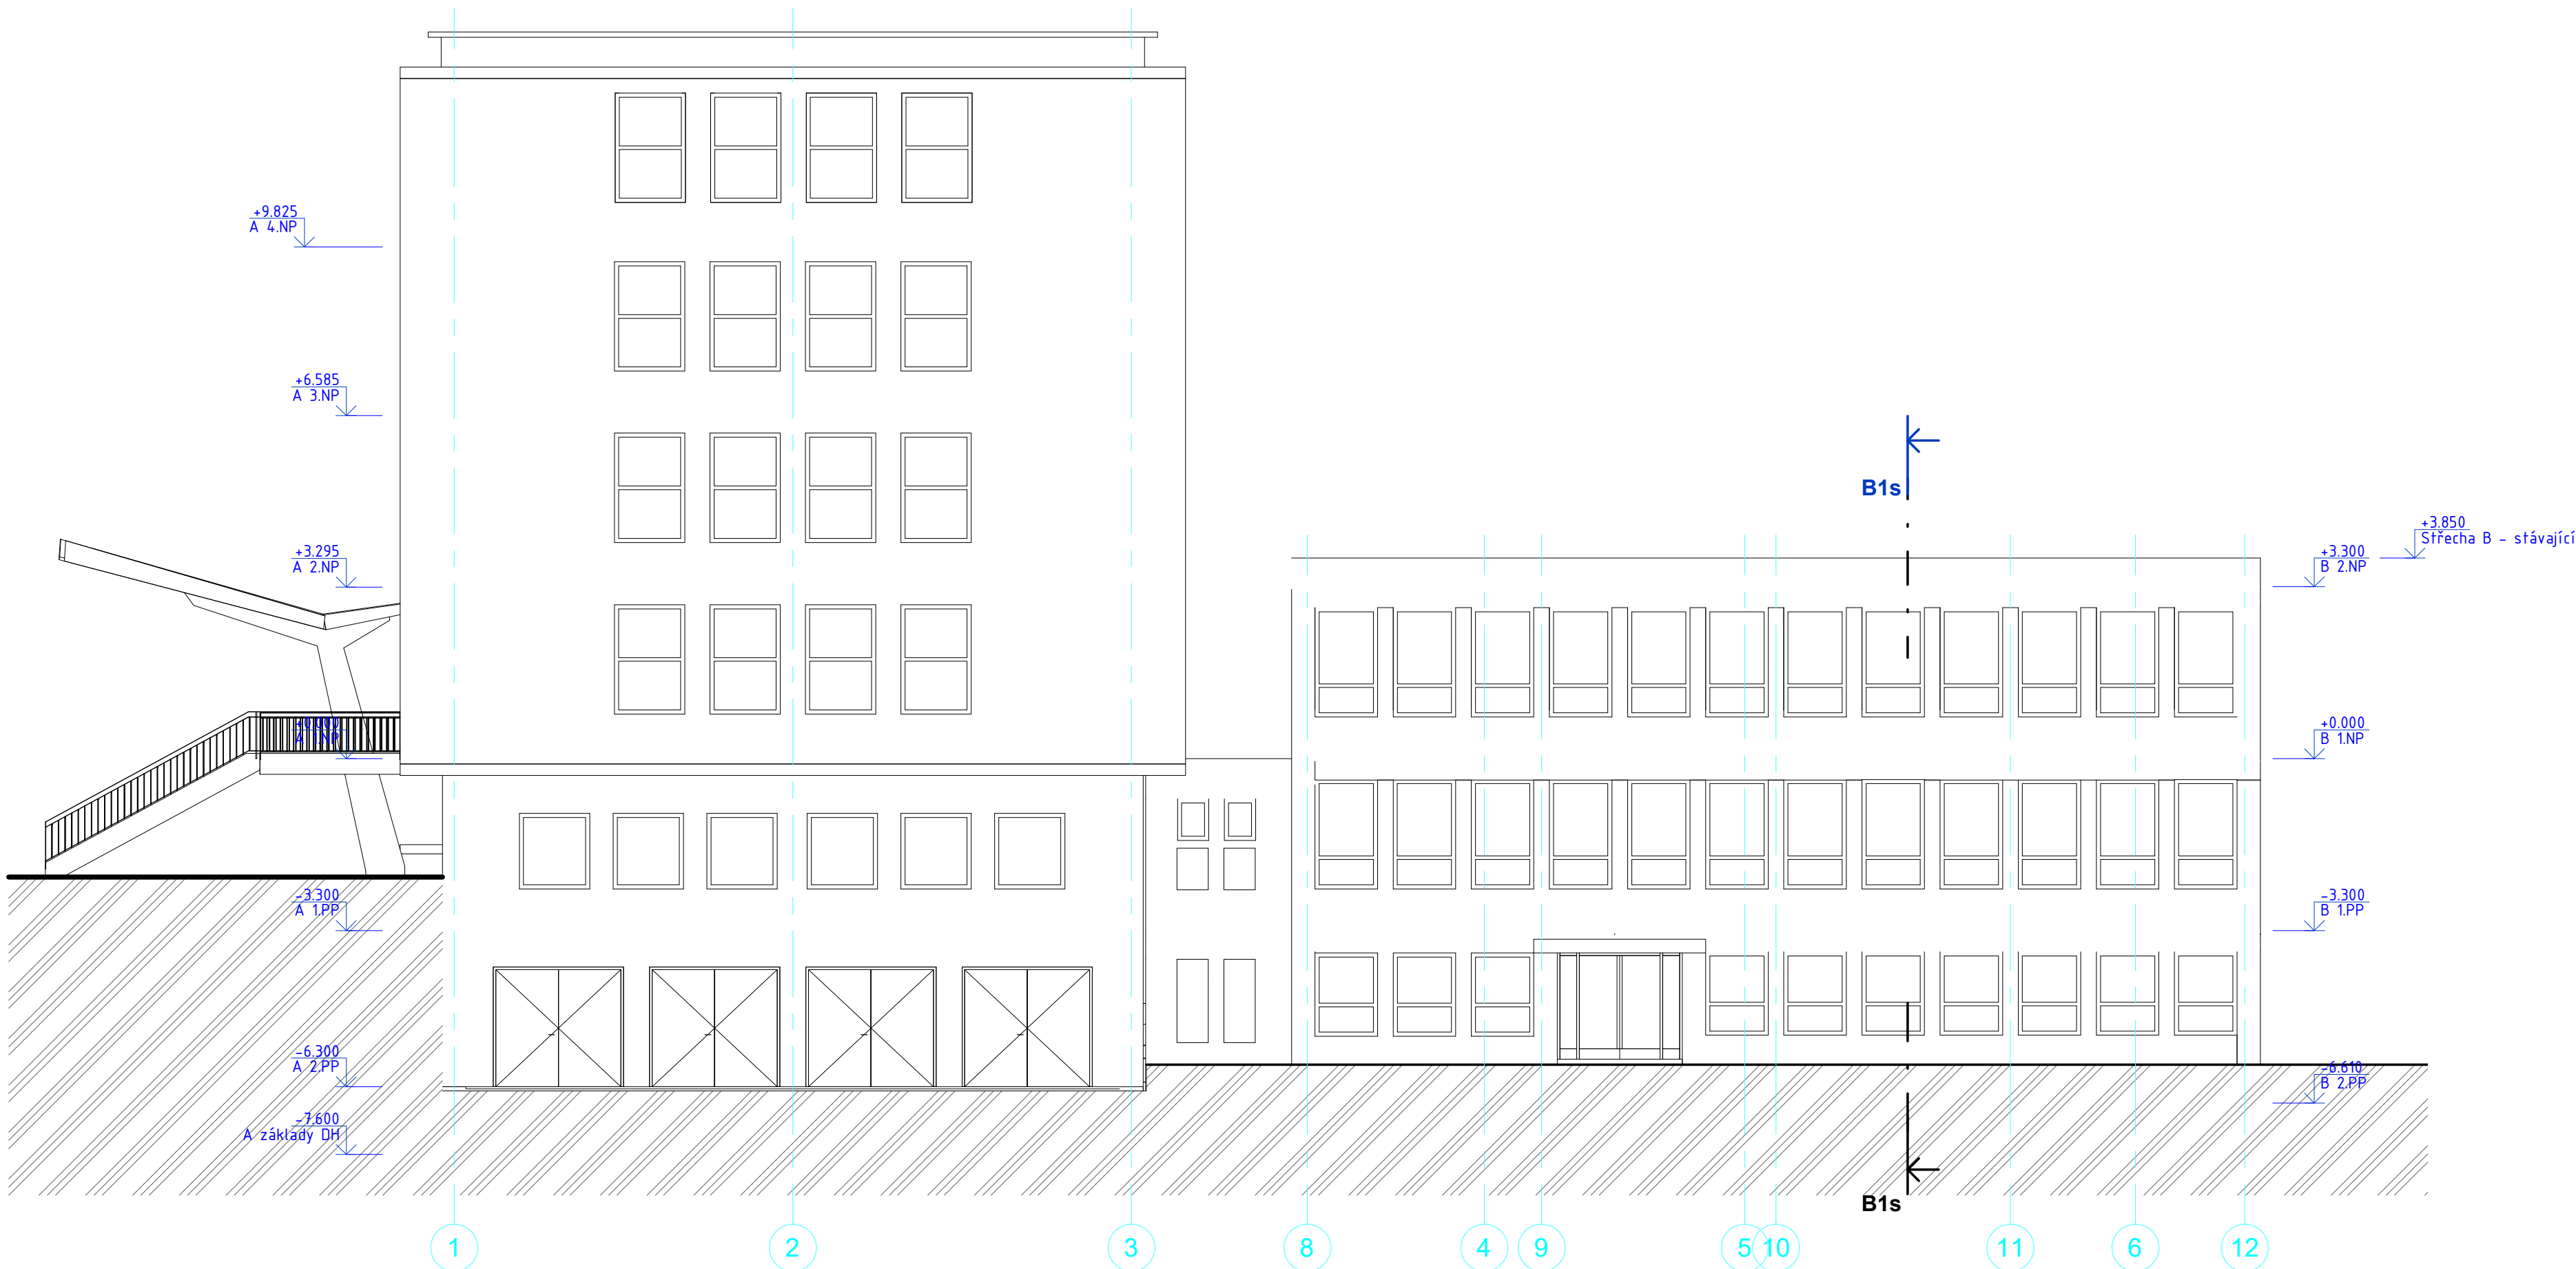

Cementová omítka fasády, kabřincový sokl

Revize	Datum	Popis změny	Vypracoval	Kontroloval
01				
02				

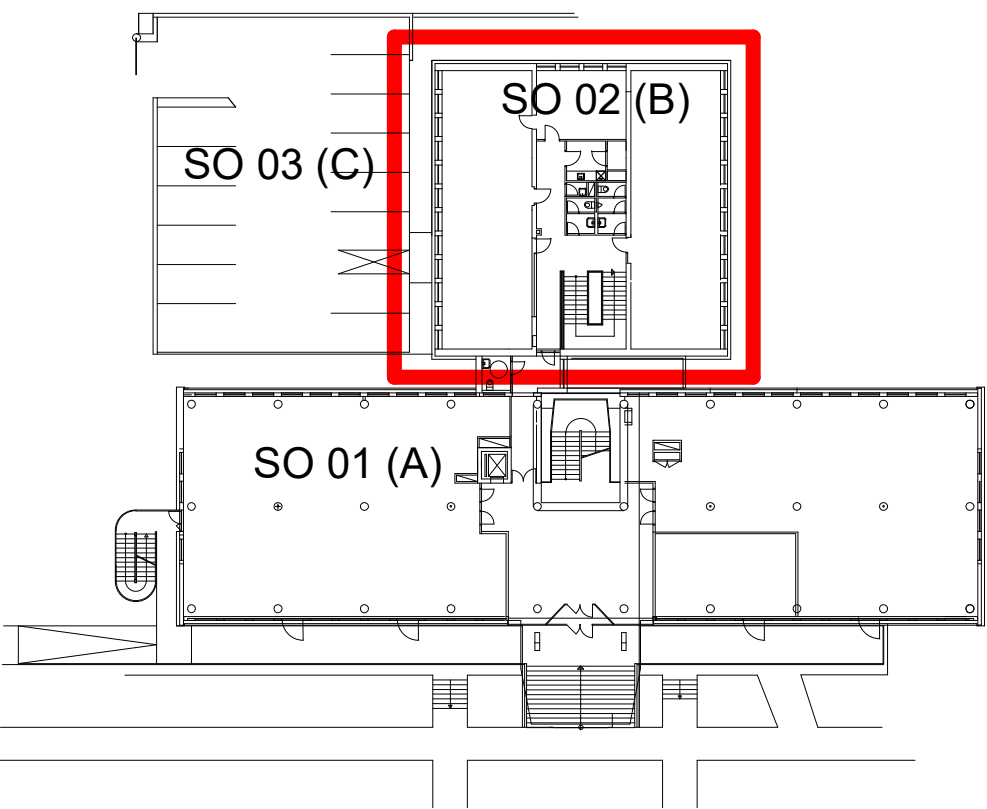

Investor zakázky: OBEKSERVIS a.s. Panelová 289/6 190 15 Praha 9 - Satalice				
Koordinační stavby a profese		Souřadnicový systém: JTSK; Výškový systém: BPV		
Koordinační stavby a technologie		SO 01 ± 0,0 = 229,16 m n.m.		
Statik		Ing. Michal Bezruč		
Hlavní projektant	Vedoucí projektant	Vypracoval	Kontroloval	
Ing. arch. Jiří Soukal	Ing. Věra Řehůřková	Ing. Věra Řehůřková	Ing. Leo Hnilička	
stavba: "OKO" Zlín - Tř. T. Bati modernizace objektu č.p. 508 a č.p. 5682		 s. projekt plus a.s. projektová a inženýrská činnost B. T. Bati 508 762 73 Zlín tel.: +420577694 111, fax: +420577212055 e-mail: atelier@s-projekt.cz		
		HIP atelieru Ing. arch. Jiří Soukal		
		číslo zakázky	19-4180-217	
		stupeň dokumentace	DPS	
		datum 1. vydání	02/2020	
profese: D1.1.1 Architektonicko-stavební řešení - stávající stav	měřítko 1:100	formát A4	6	
obsah: Pohledy SZ, JV	datum revize:	výřisek čísl:		
název díl. souboru: SO02_D111-17-2_pohledySZJV	číslo výkresu: SO02	D1.1.1	17.2	
			0	