



1 : 50

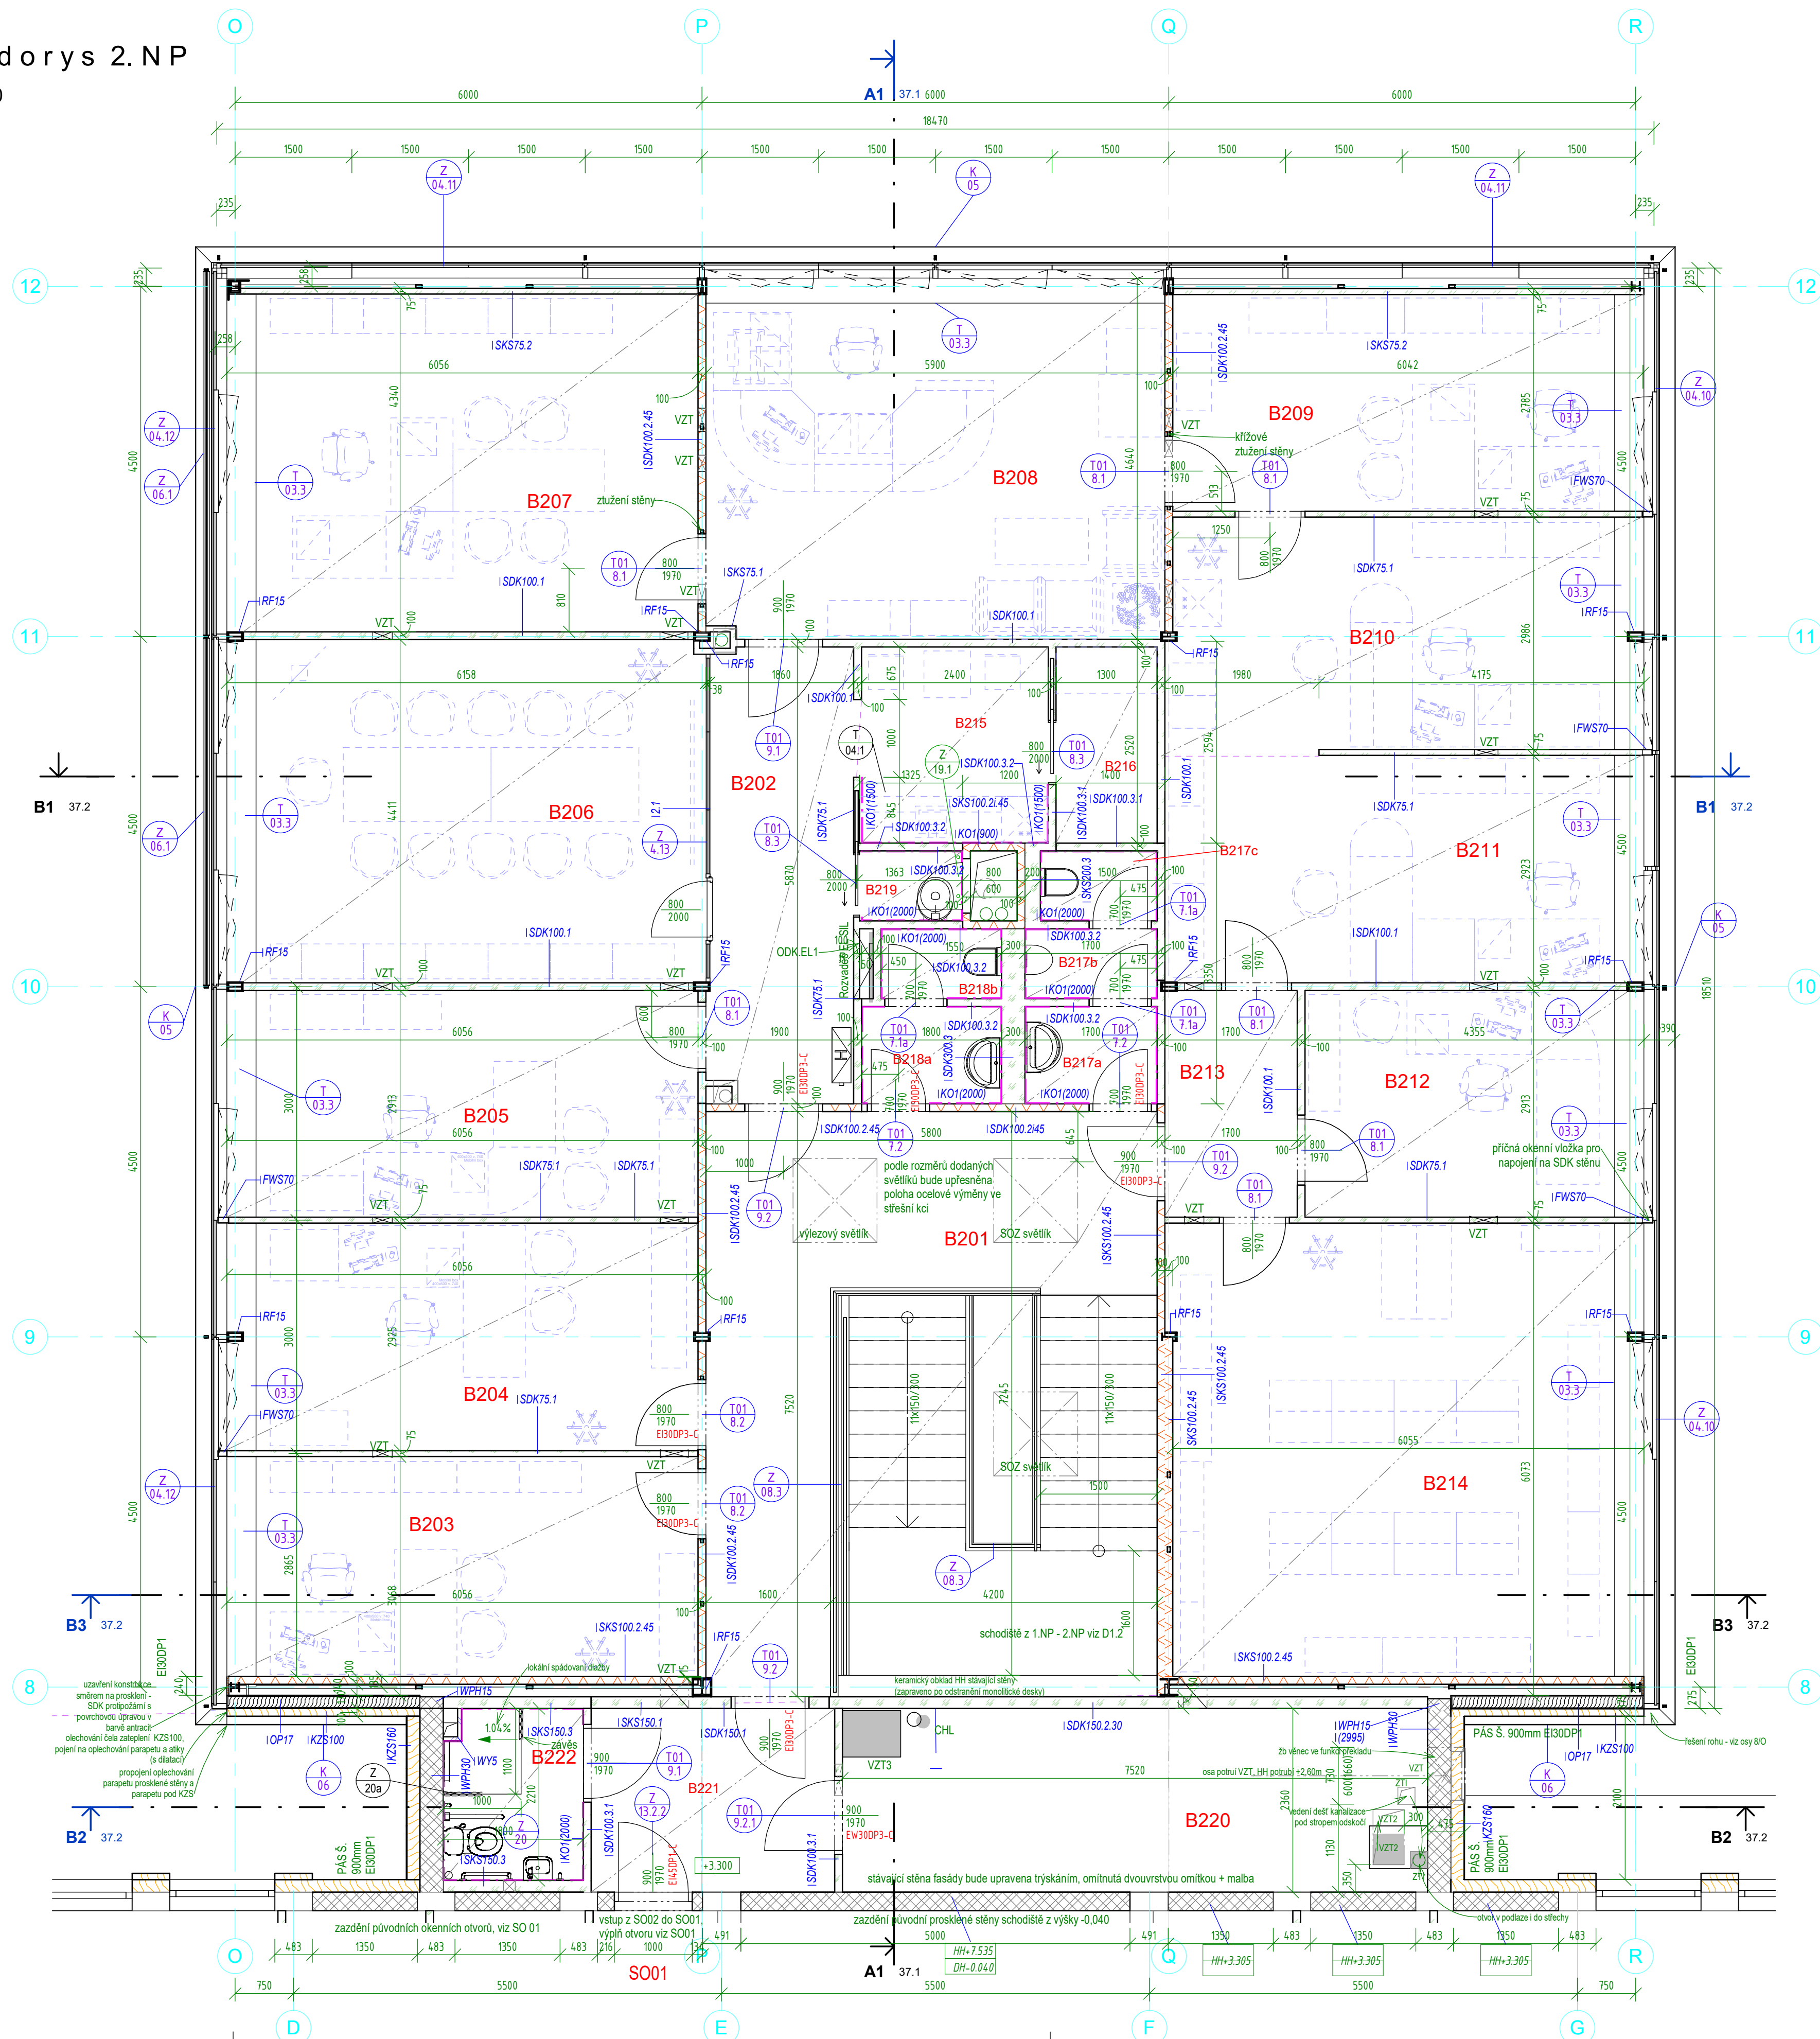

Číslo	Název	Plocha (m <sup>2</sup> )	Povrchová úprava podlahy	Povrchová úprava stěny	Povrchová úprava stropu
B201	Chodba + schodiště	42.88	PKP, LS	M, VS	TR,PD3
B202	Chodba	10.84	PKP	M, VS	TR,PD2
B203	Kancelář	17.18	PKP	M, VS	TR,PD1
B204	Kancelář	17.74	PKP	M, VS	TR,PD1
B205	Kancelář	17.69	PKP	M, VS	TR,PD1
B206	Zasedáčka	27.42	PKP	M, VS	TR,PD1
B207	Kancelář	26.37	PKP	M, VS	TR,PD1
B208	Kancelář	27.42	PKP	M, VS	TR,PD1
B209	Kancelář	16.92	PKP	M, VS	TR,PD1
B210	Kancelář	18.42	PKP	M, VS	TR,PD1
B211	Kancelář	18.02	PKP	M, VS	TR,PD1
B212	Kancelář	12.74	PKP	M, VS	TR,PD1
B213	Chodba	4.95	PKP	M, VS	TR,PD1
B214	Spisovna	35.51	PKP	M, VS	TR,PD1
B215	Čajovna kuchyňka	6.10	PKP	M, VS	TR,PD2
B216	Provozní sklad	3.28	PKP	M, VS	TR,PD2
B217a	WC muži - předsíň	2.12	KD	M, KO1	TR,PD2
B217b	WC muži	1.53	KD	M, KO1	TR,PD2
B217c	WC muži	1.35	KD	M, KO1	TR,PD2
B218a	WC ženy - předsíň	2.25	KD	M, KO1	TR,PD2
B218b	WC ženy	1.40	KD	M, KO1	TR,PD2
B219	Úklidová komora	1.19	KD	M, KO1	TR,PD2
B220	Technická místnost VZT	17.75	LS, kd2	VOD, M, NS	TR
B221	Chodba	7.45	PKP	VOD, M, VS	TR,PD1
B222	WC, imobilní	4.18	PKP	VOD, KO1	TR,PD4

legendy viz v.č. 32

Revize	Datum	Popis změny	Vypracoval	Kontroloval
01				
02				

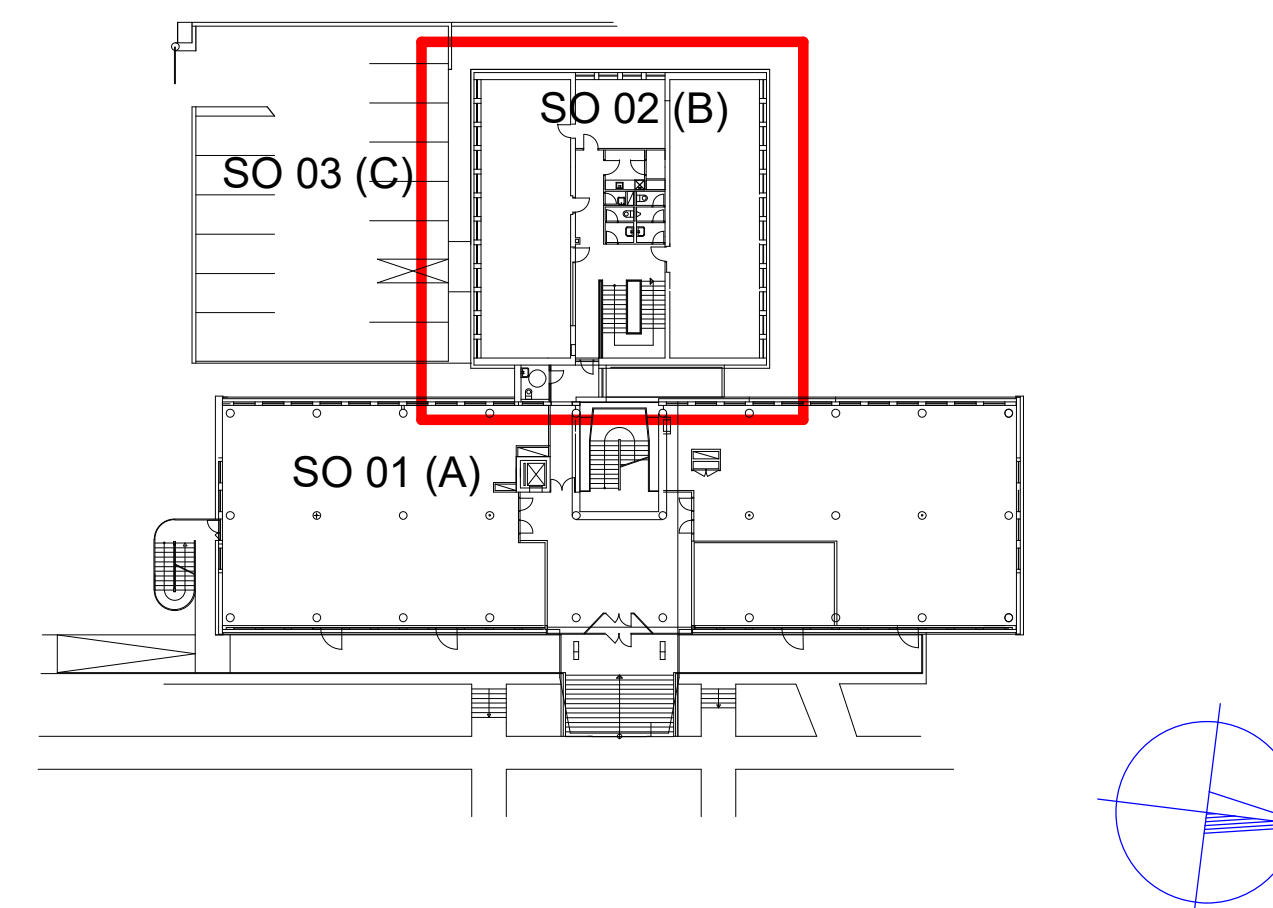

Investor zakázky: **OBJEKT SERVIS a.s.**  
Panelová 289/6  
190 15 Praha 9 - Satalice

Koordinace stavby a profesí		Souladnicový systém: JTSK; Výškový systém: BpV  <b>SO 01 ± 0,0 = 229,16 m n.m.</b>			
Koordinace stavby a technologie					
Státek	Ing. Michal Bezruč				
Hlavní projektant	Vedoucí projektant	Vypracoval	Kontroloval		
Ing.arch. Jiří Soukal	Ing. Věra Řehůřková	Ing. Věra Řehůřková	Ing. Leo Hnilická		
stavba: <b>"OKO" Zlín - Trř. T. Bati</b> <b>modernizace objektu č.p. 508 a č.p. 5682</b> <b>SO 02 Objekt B - č.p. 5682</b> <b>SO 03 Objekt C</b>		<div> <b>s. projekt plus a.s.</b> projektová a inženýrská činnost Trř. T. Bati 508      762 73 Zlín tel.: +420577594 111    fax: +4257721055 e-mail: <a href="mailto:atelier@s-projekt.cz">atelier@s-projekt.cz</a></div>			
				HIP atelierů      Ing.arch. Jiří Soukal	
				číslo zakázky      19-4180-217 stupeň dokumentace      DPS datum 1.vydání      02/2020	
objekt: profese: <b>D1.1.2 Architektonicko-stavební řešení - navrhovaný stav</b>		měřítko      1:50      formát A4			
obsah:		datum revize:      výřez číslo:			
<b>Půdorys 2. NP</b>					
název dig.souboru: <b>SO02_D112_35_np02</b>		číslo výkresu:			
<b>SO02</b>		<b>D1.1.2</b>			
		<b>35</b>			
		číslo revize:			