
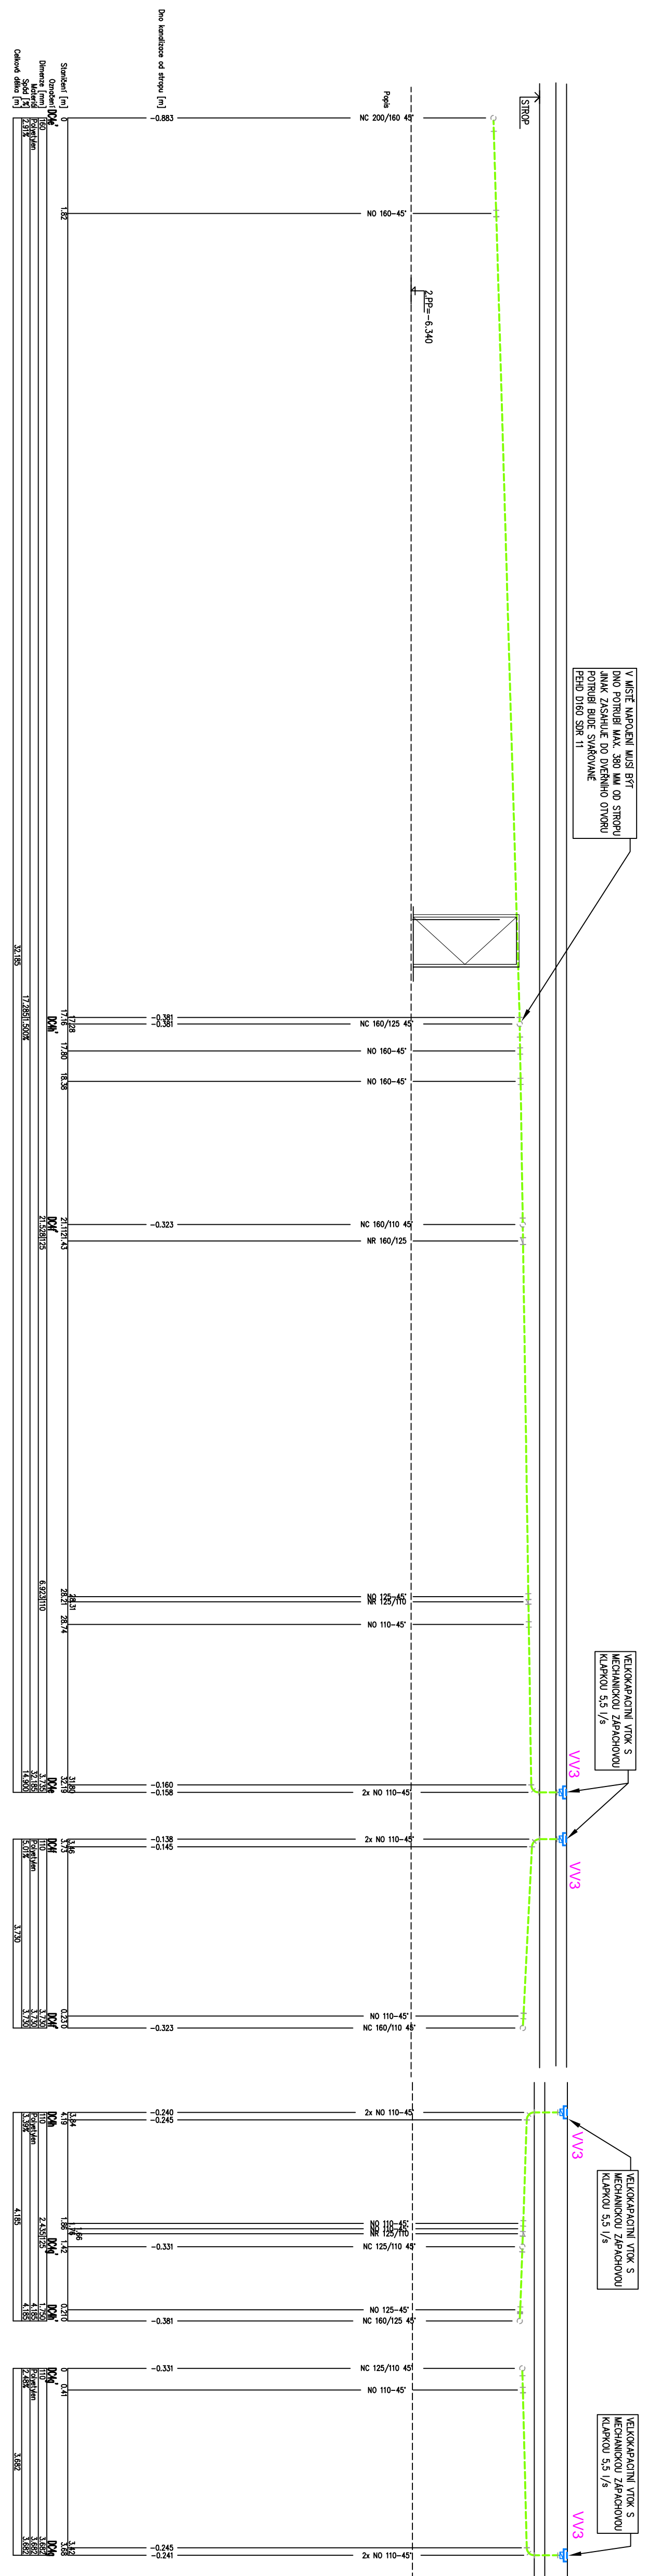
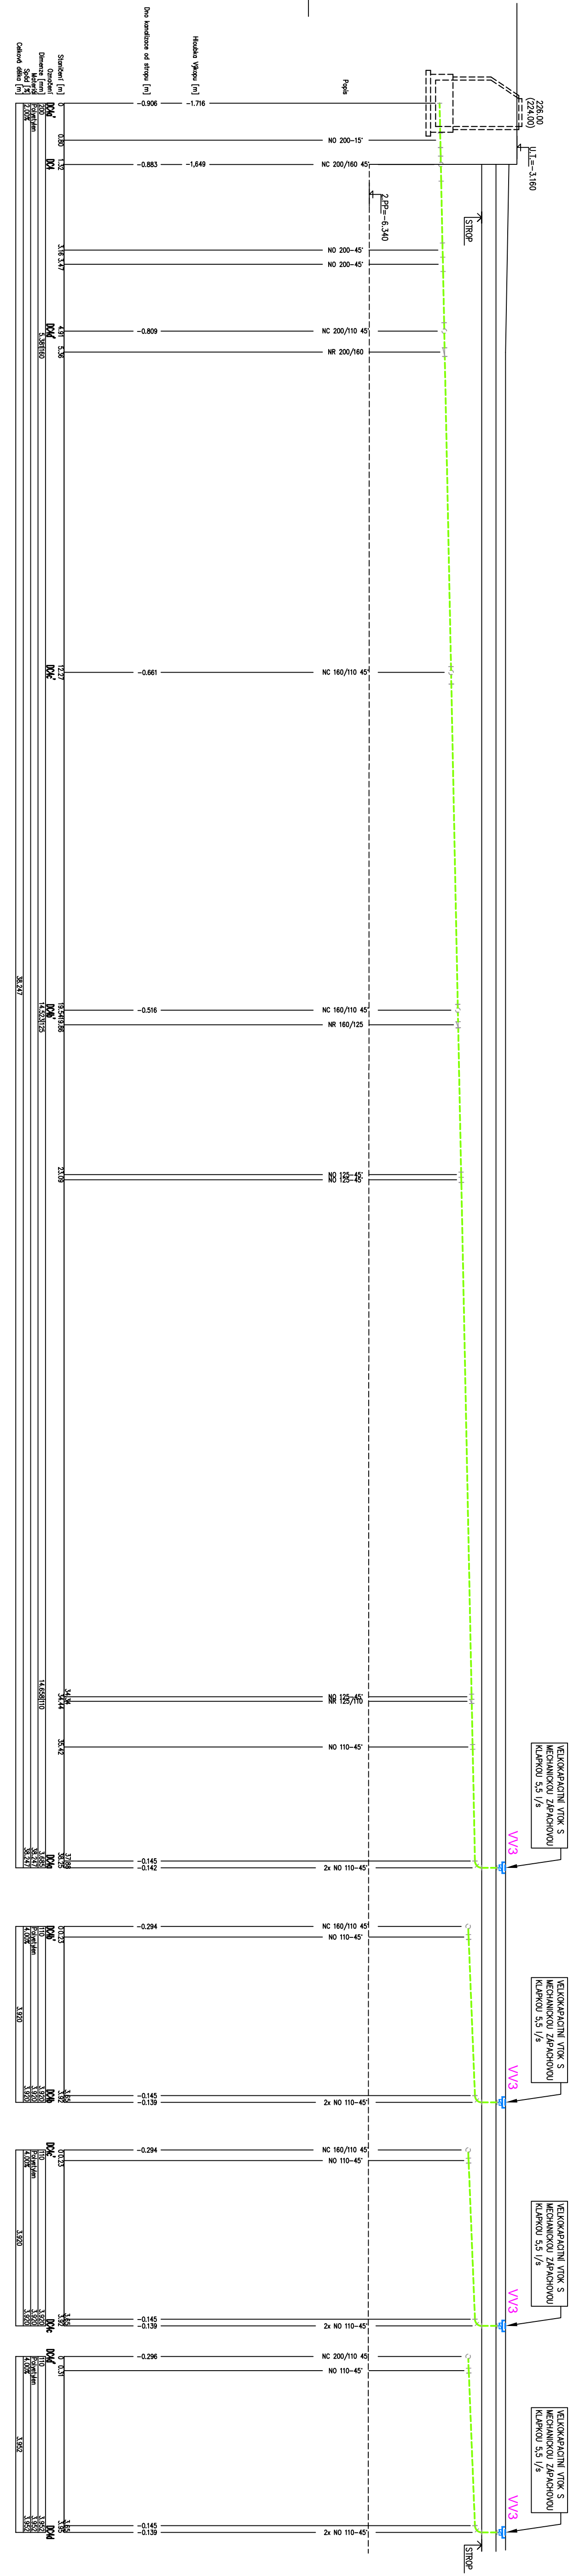


PODÉLNÉ PROFILY KANALIZACE - OBJEKT C

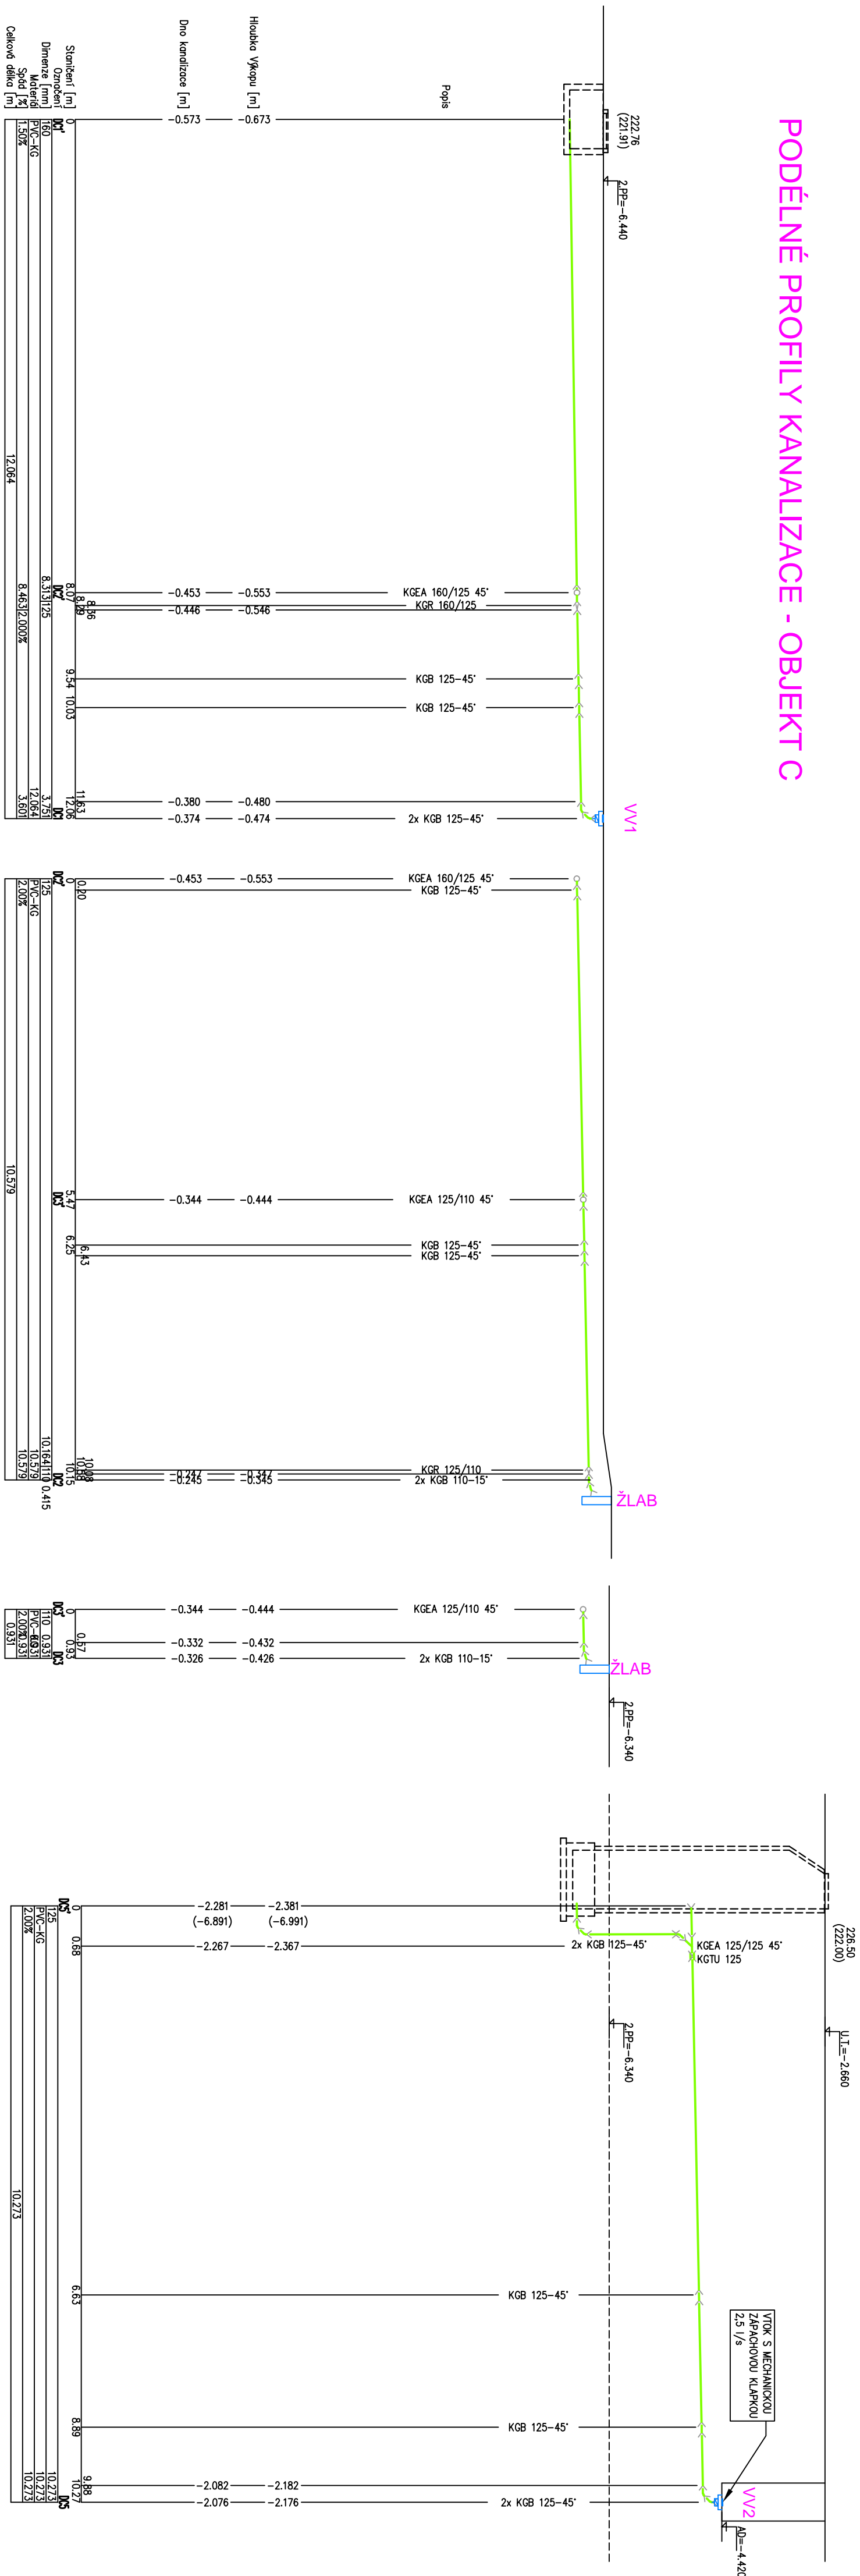


ZNAČENÍ POTRUBÍ

POZNÁMKA:

- [illegible]

Revize	Datum	Popis změn	Vypracoval	Kontroloval
01				
02				

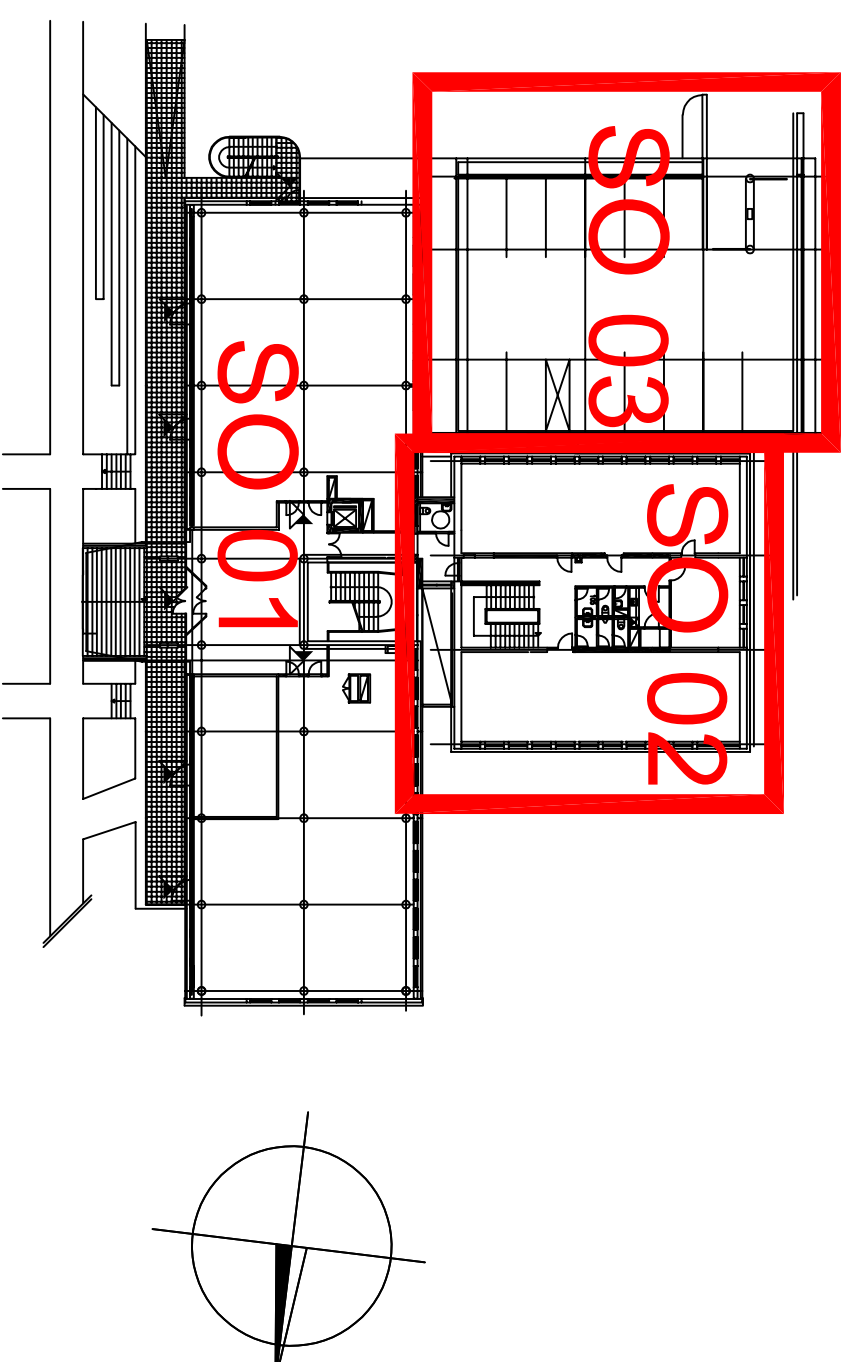[illegible]