

Např. jako :
plynový kondenzační kotel
BAXI Duo-tec Compact E 1.24
3,5 až 24,0 kW – 2,61 m3ZP/hod

Např. jako :
RADIK Klasik
22–1400x600
RV15 RS15 VK10


Např. jako :
RADIK Klasik
22–1400x600
RV15 RS15 VK10

Např. jako :
RADIK Klasik
22–1400x600
RV15 RS15 VK10


Např. jako :
RADIK Klasik
22–1400x600
RV15 RS15 VK10

Např. jako :
RADIK Klasik
22–1400x600
RV15 RS15 VK10

Např. jako :
RADIK Klasik
22–1400x600
RV15 RS15 VK10

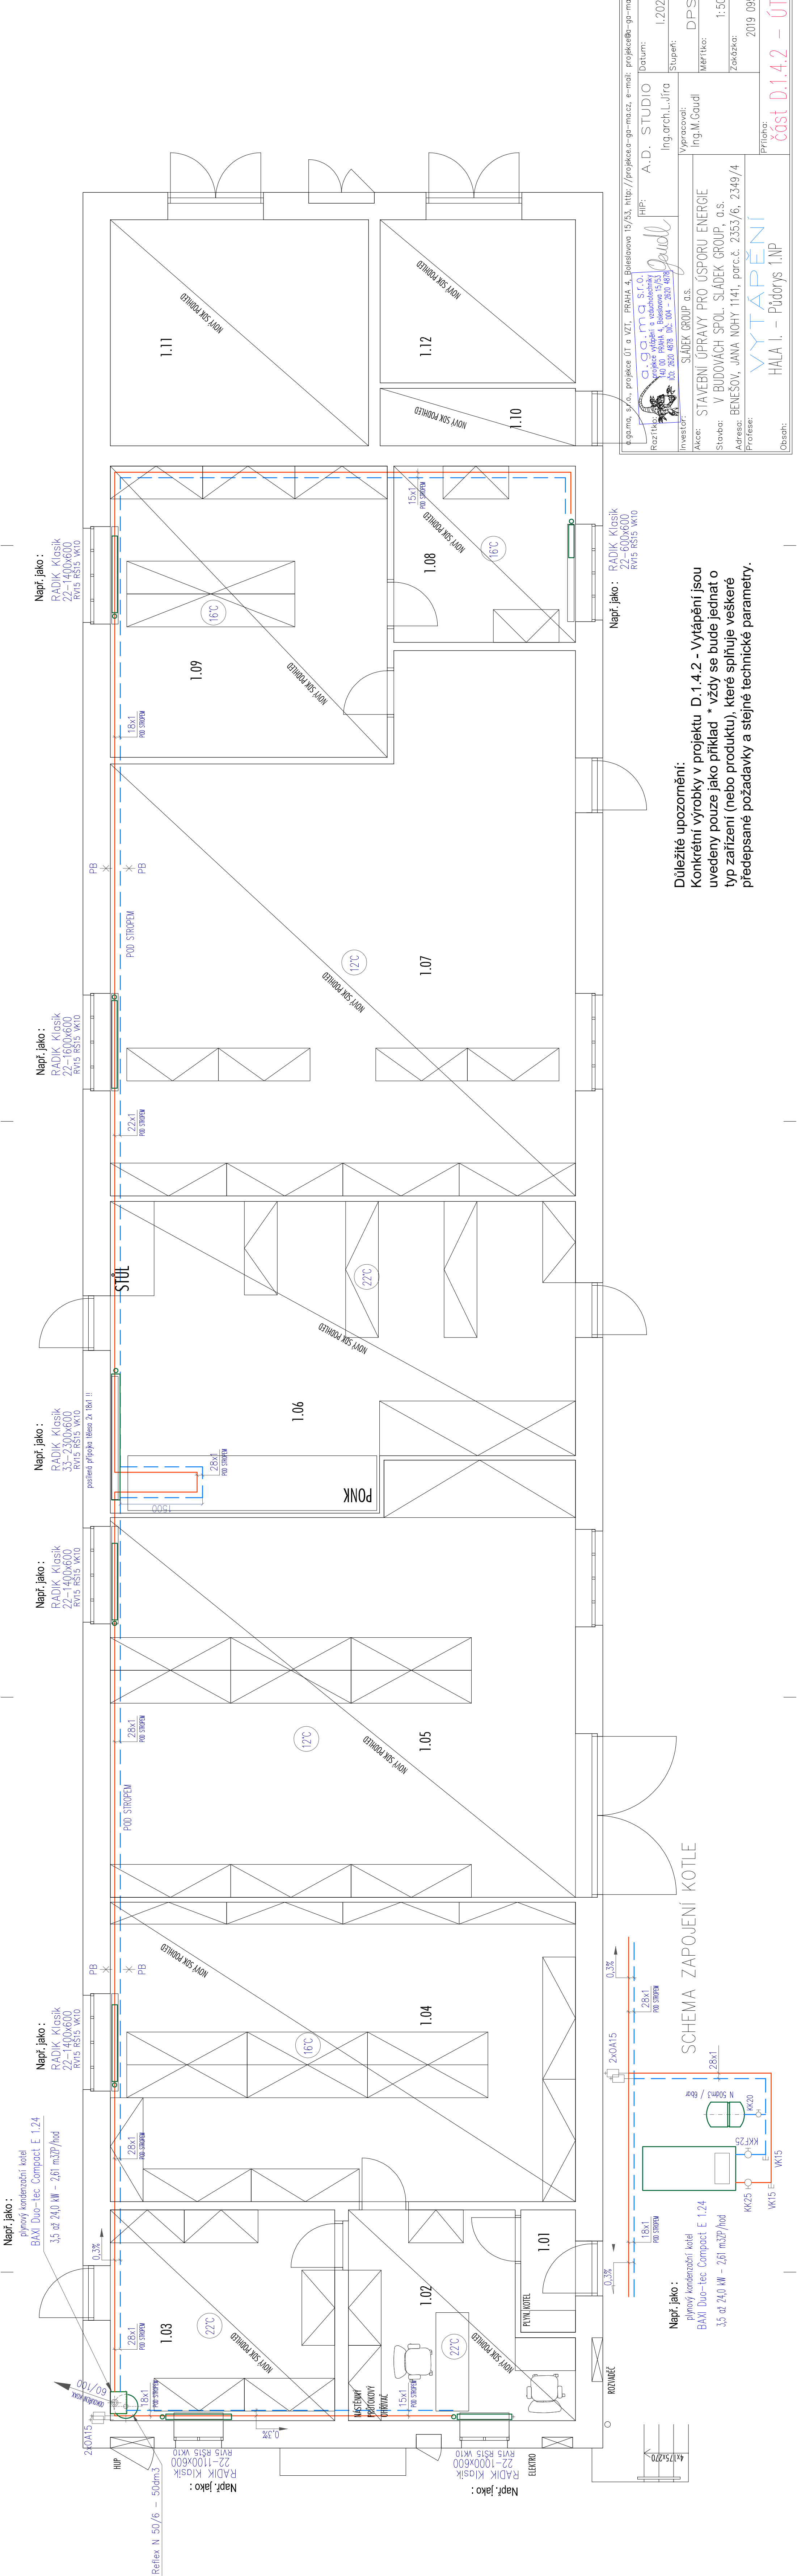

Důležité upozornění:
Konkrétní výrobky v projektu D.1.4.2 - Vytápění jsou uvedeny pouze jako příklad * vždy se bude jednat o typ zařízení (nebo produktu), které splňuje veškeré předepsané požadavky a stejné technické parametry.

A gamma, s.r.o., projekce ÚT a VZT, PRAHA 4, Boleslavova 15/53, http://projekce.a-ga-ma.cz, e-mail: projekce@-ga-ma.cz		HIP: A.D. STUDIO		Datum: 1.2020	
Razítko:  a.g.a.m.a.s.r.o. projekce vytápění a vzduchotechniky 140 00 PRAHA 4, Boleslavova 15/53 IČ: 2620 4878 DIČ: 004 - 2620 4878		Ing.arch.L.Jíra		Stupeň: 1.2020	
Investor: SLÁDEK GROUP a.s.		Vypracoval: Ing.M.Gaudi		Měřiko: DPS	
Akce: STAVEBNÍ ÚPRAVY PRO ÚSPORU ENERGIE		Stavba: V BUDOVÁCH SPOL. SLÁDEK GROUP, a.s.		Měřiko: 1:50	
Adresa: BENEŠOV, JANA NOHY 1141, parc.č. 2353/6, 2349/4		Profese:		Zakázka: 2019 095	
Obsah: HALA I. – Půdorys 1.NP		Příloha: Část D.1.4.2 – ÚT			