HALA II - POHLEDY - NÁVRH , M 1:50

POHLED VÝCHODNÍ

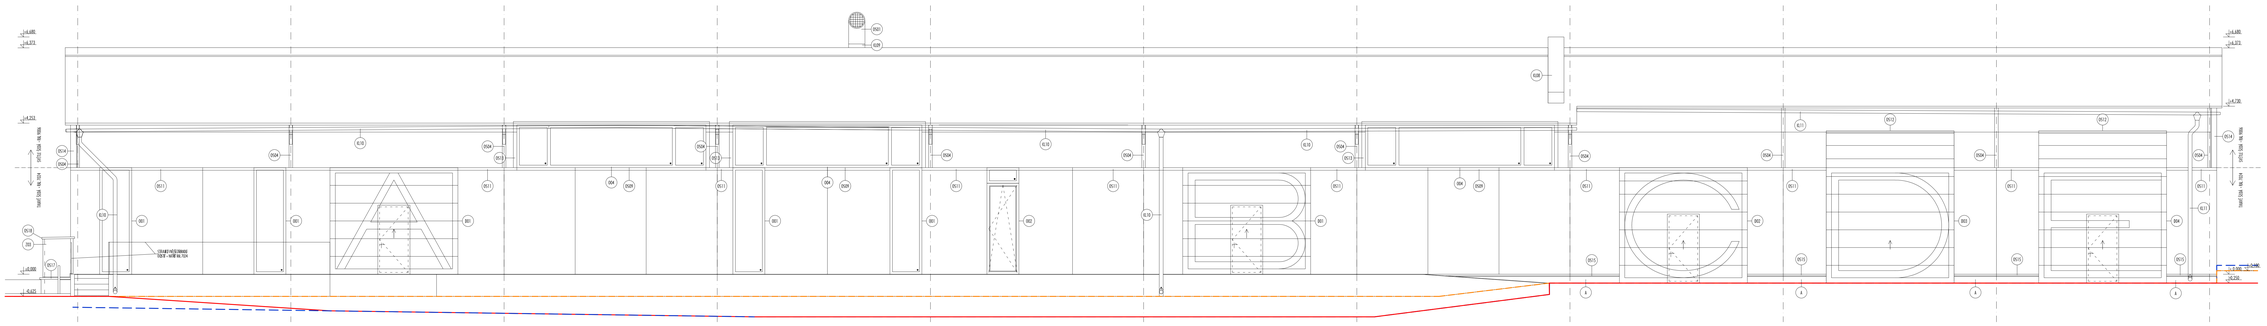

POHLED JIŽNÍ

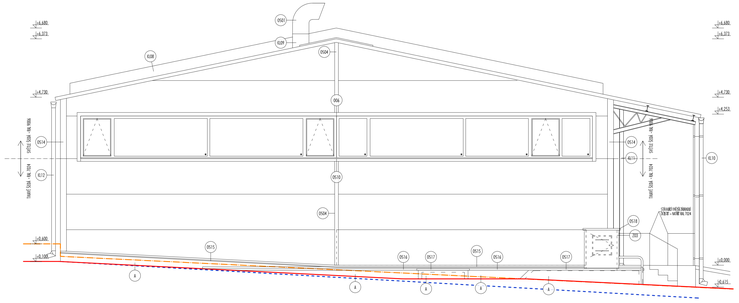

POHLED SEVERNÍ

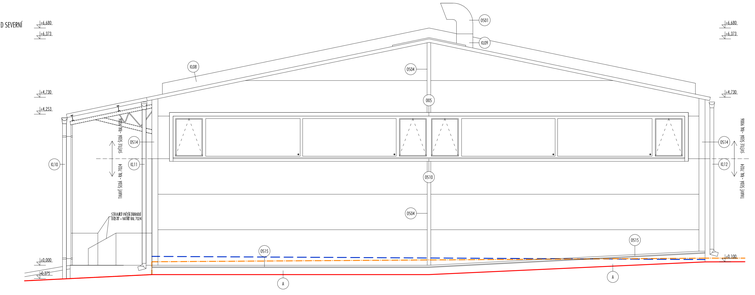

POHLED ZÁPADNÍ

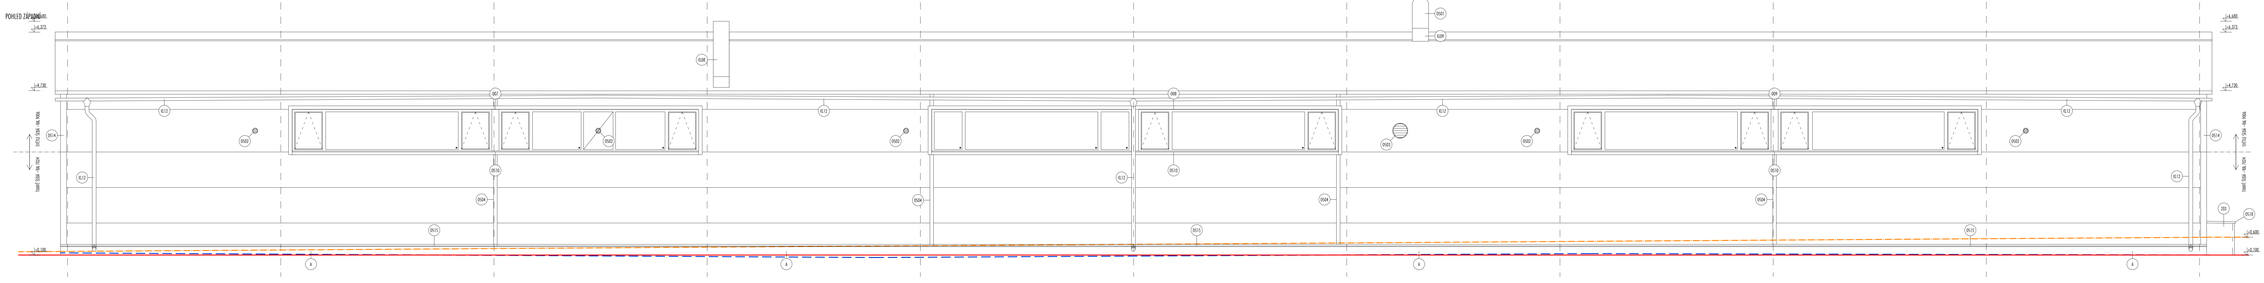



POZNÁMKY:










HALA II

ING. ARCH. LUBOŠ JÍRA
A.D. STUDIO
PRŮVODNÍ GARÁŽ LAB, U VĚŽNÍ 2, PRAHA 4
mobil: 603 211 776
e-mail: jira@adstudio.cz

AP:	ING. ARCH. LUBOŠ JÍRA
zodpovědný projektant:	ING. ARCH. LUBOŠ JÍRA
kreslil:	ING. ARCH. DOMÁCKOVÁ ING. ARCH. VAŠÁK
kontrola:	ING. ARCH. LUBOŠ JÍRA
investor:	SLADEK GROUP, A.S. JANA NOVÝ 1441 256 01, BENEŠOV
základna:	STAVEBNÍ ÚPRAVY PRO DOPRAVU ZBOŽÍ K BUDOVÁNÍ SPOL. SLADEK GROUP, A.S.
další účastníci:	JANA NOVÝ 1441 256 01, BENEŠOV PARC.Č. : 2703/6, 2749/4 K.Ú. BENEŠOV U PRAHY (602179)
profese:	ARCHITEKTONICKO-STAVEBNÍ
objekt:	DPS
název výkresu:	HALA II NÁVRH POHLEDY 1, 1, V, Z
měřítko:	1:50
č. výkresu:	B.1.1.B.40
datum:	PROSINEC 2019
part:	