

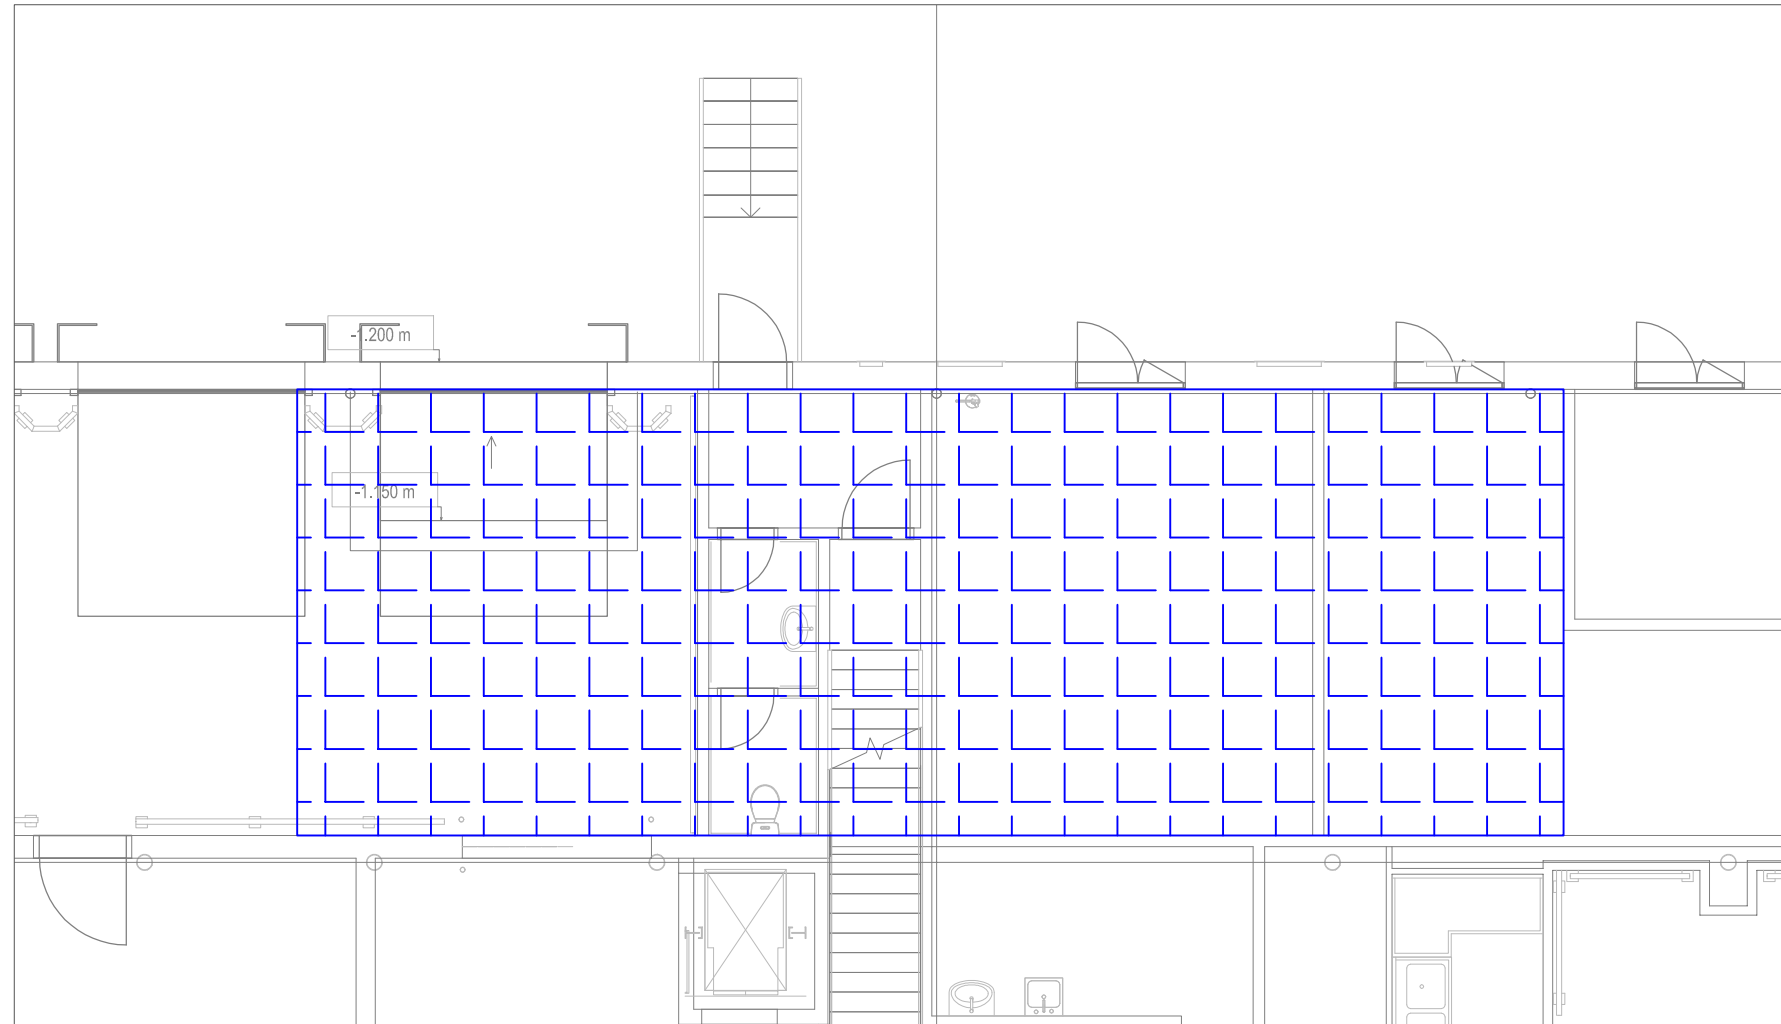
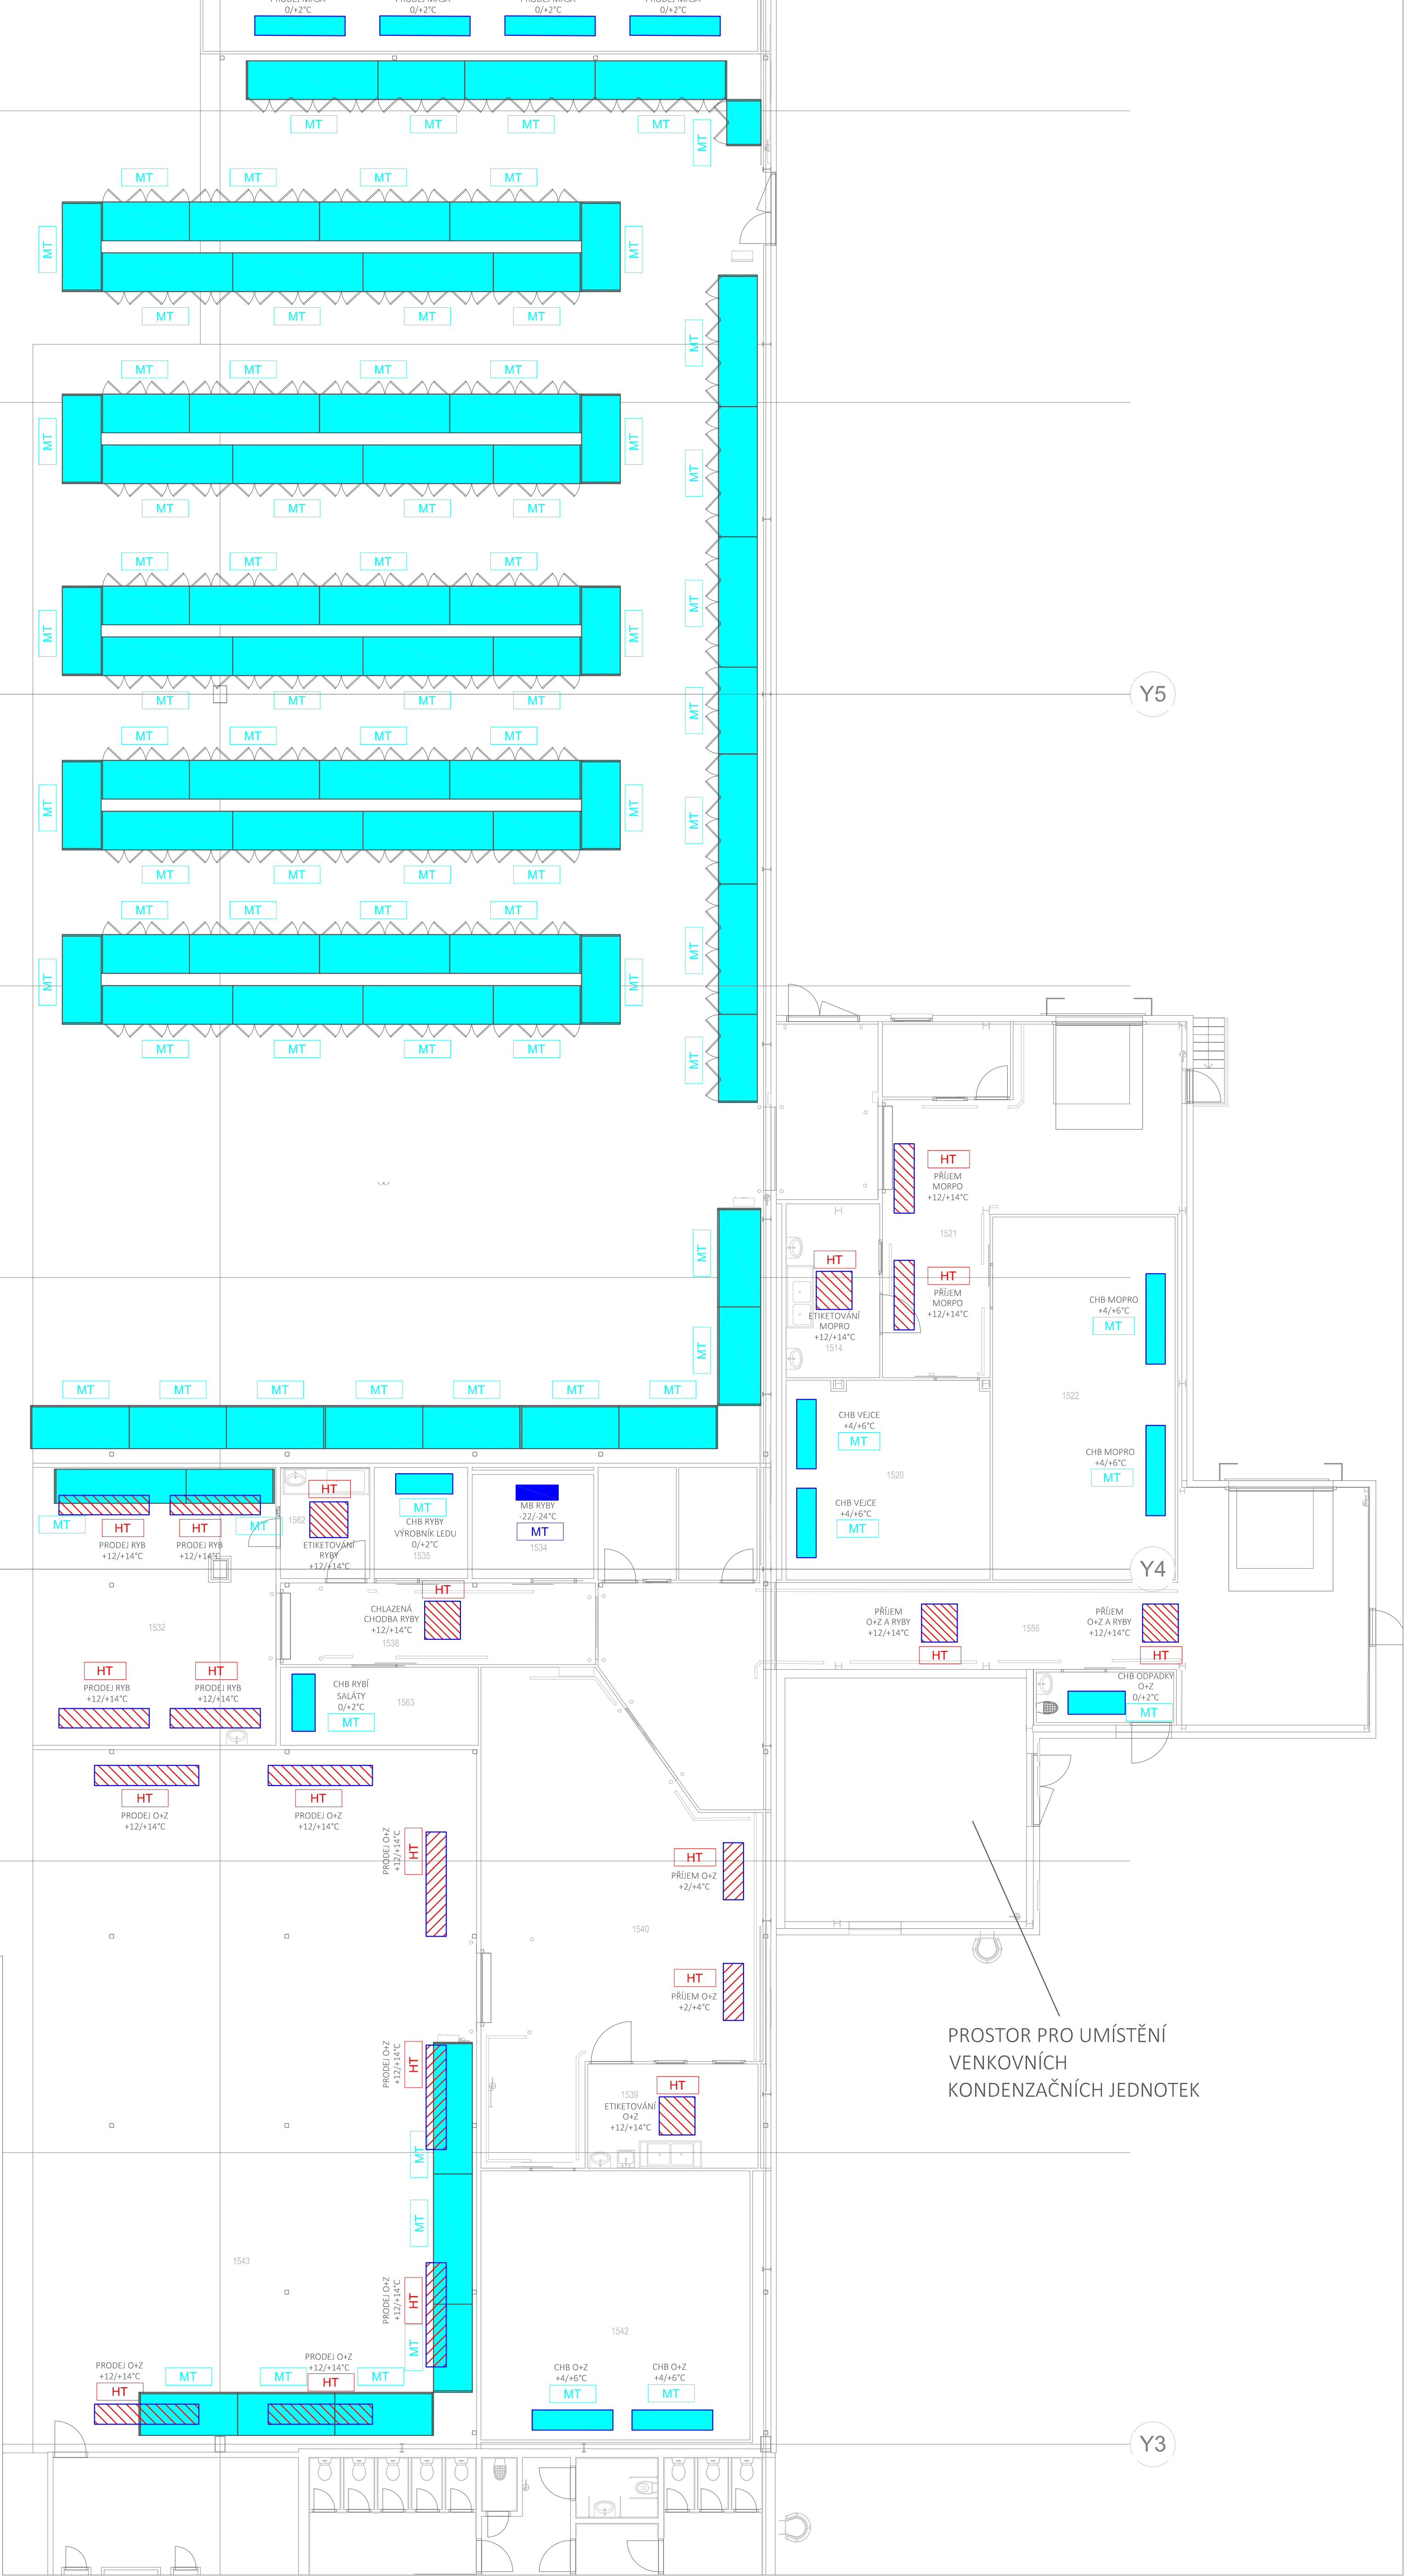



PROSTOR PRO UMÍSTĚNÍ VENKOVNÍCH KONDENZAČNÍCH JEDNOTEK NA STŘEŠE PŘÍSTŘEŠKU

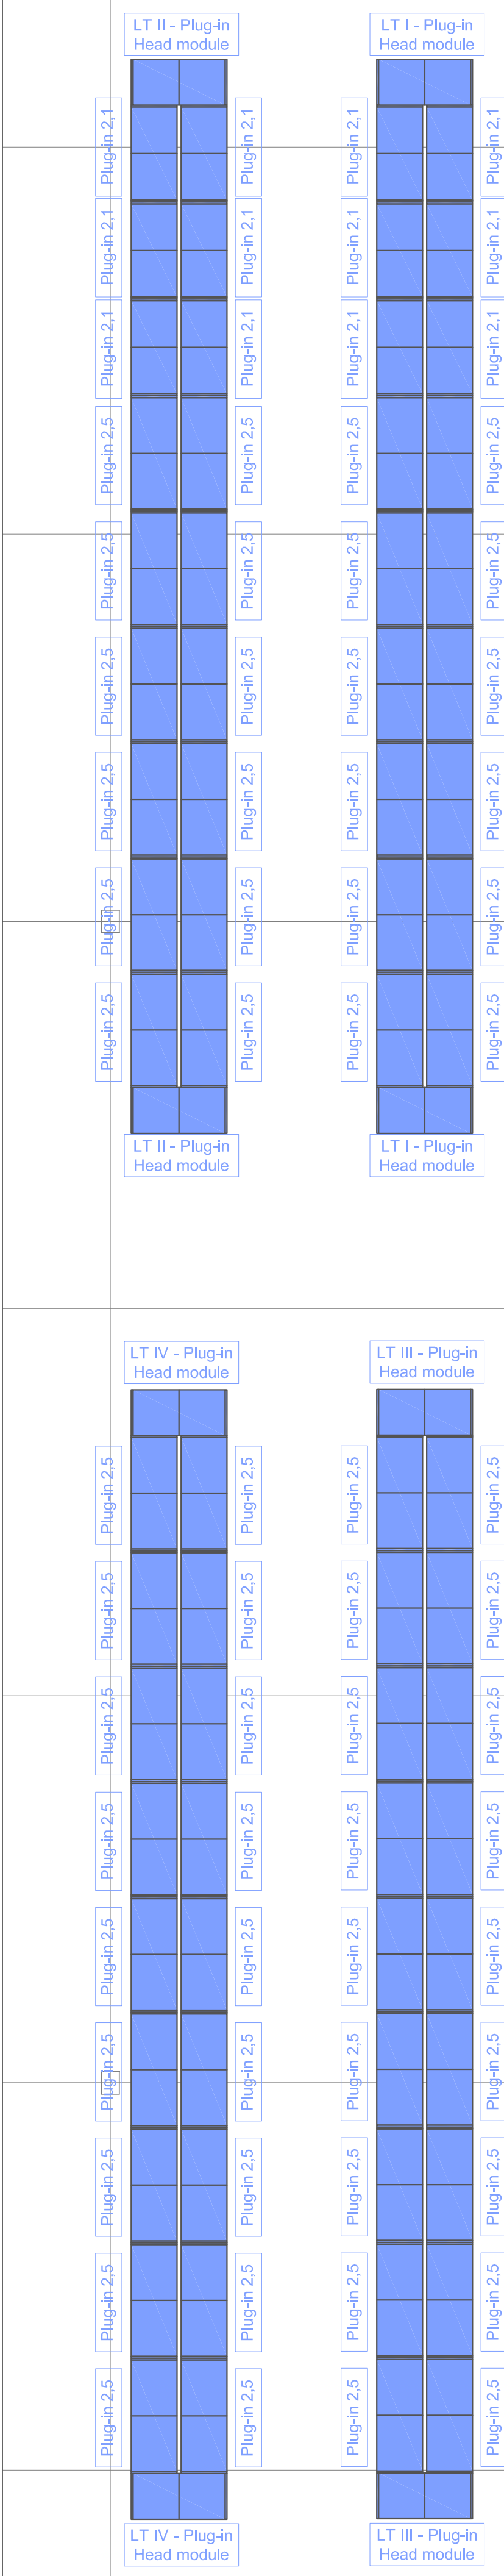

PROSTOR PRO UMÍSTĚNÍ VENKOVNÍCH KONDENZAČNÍCH JEDNOTEK NA STŘEŠE PŘÍSTŘEŠKU

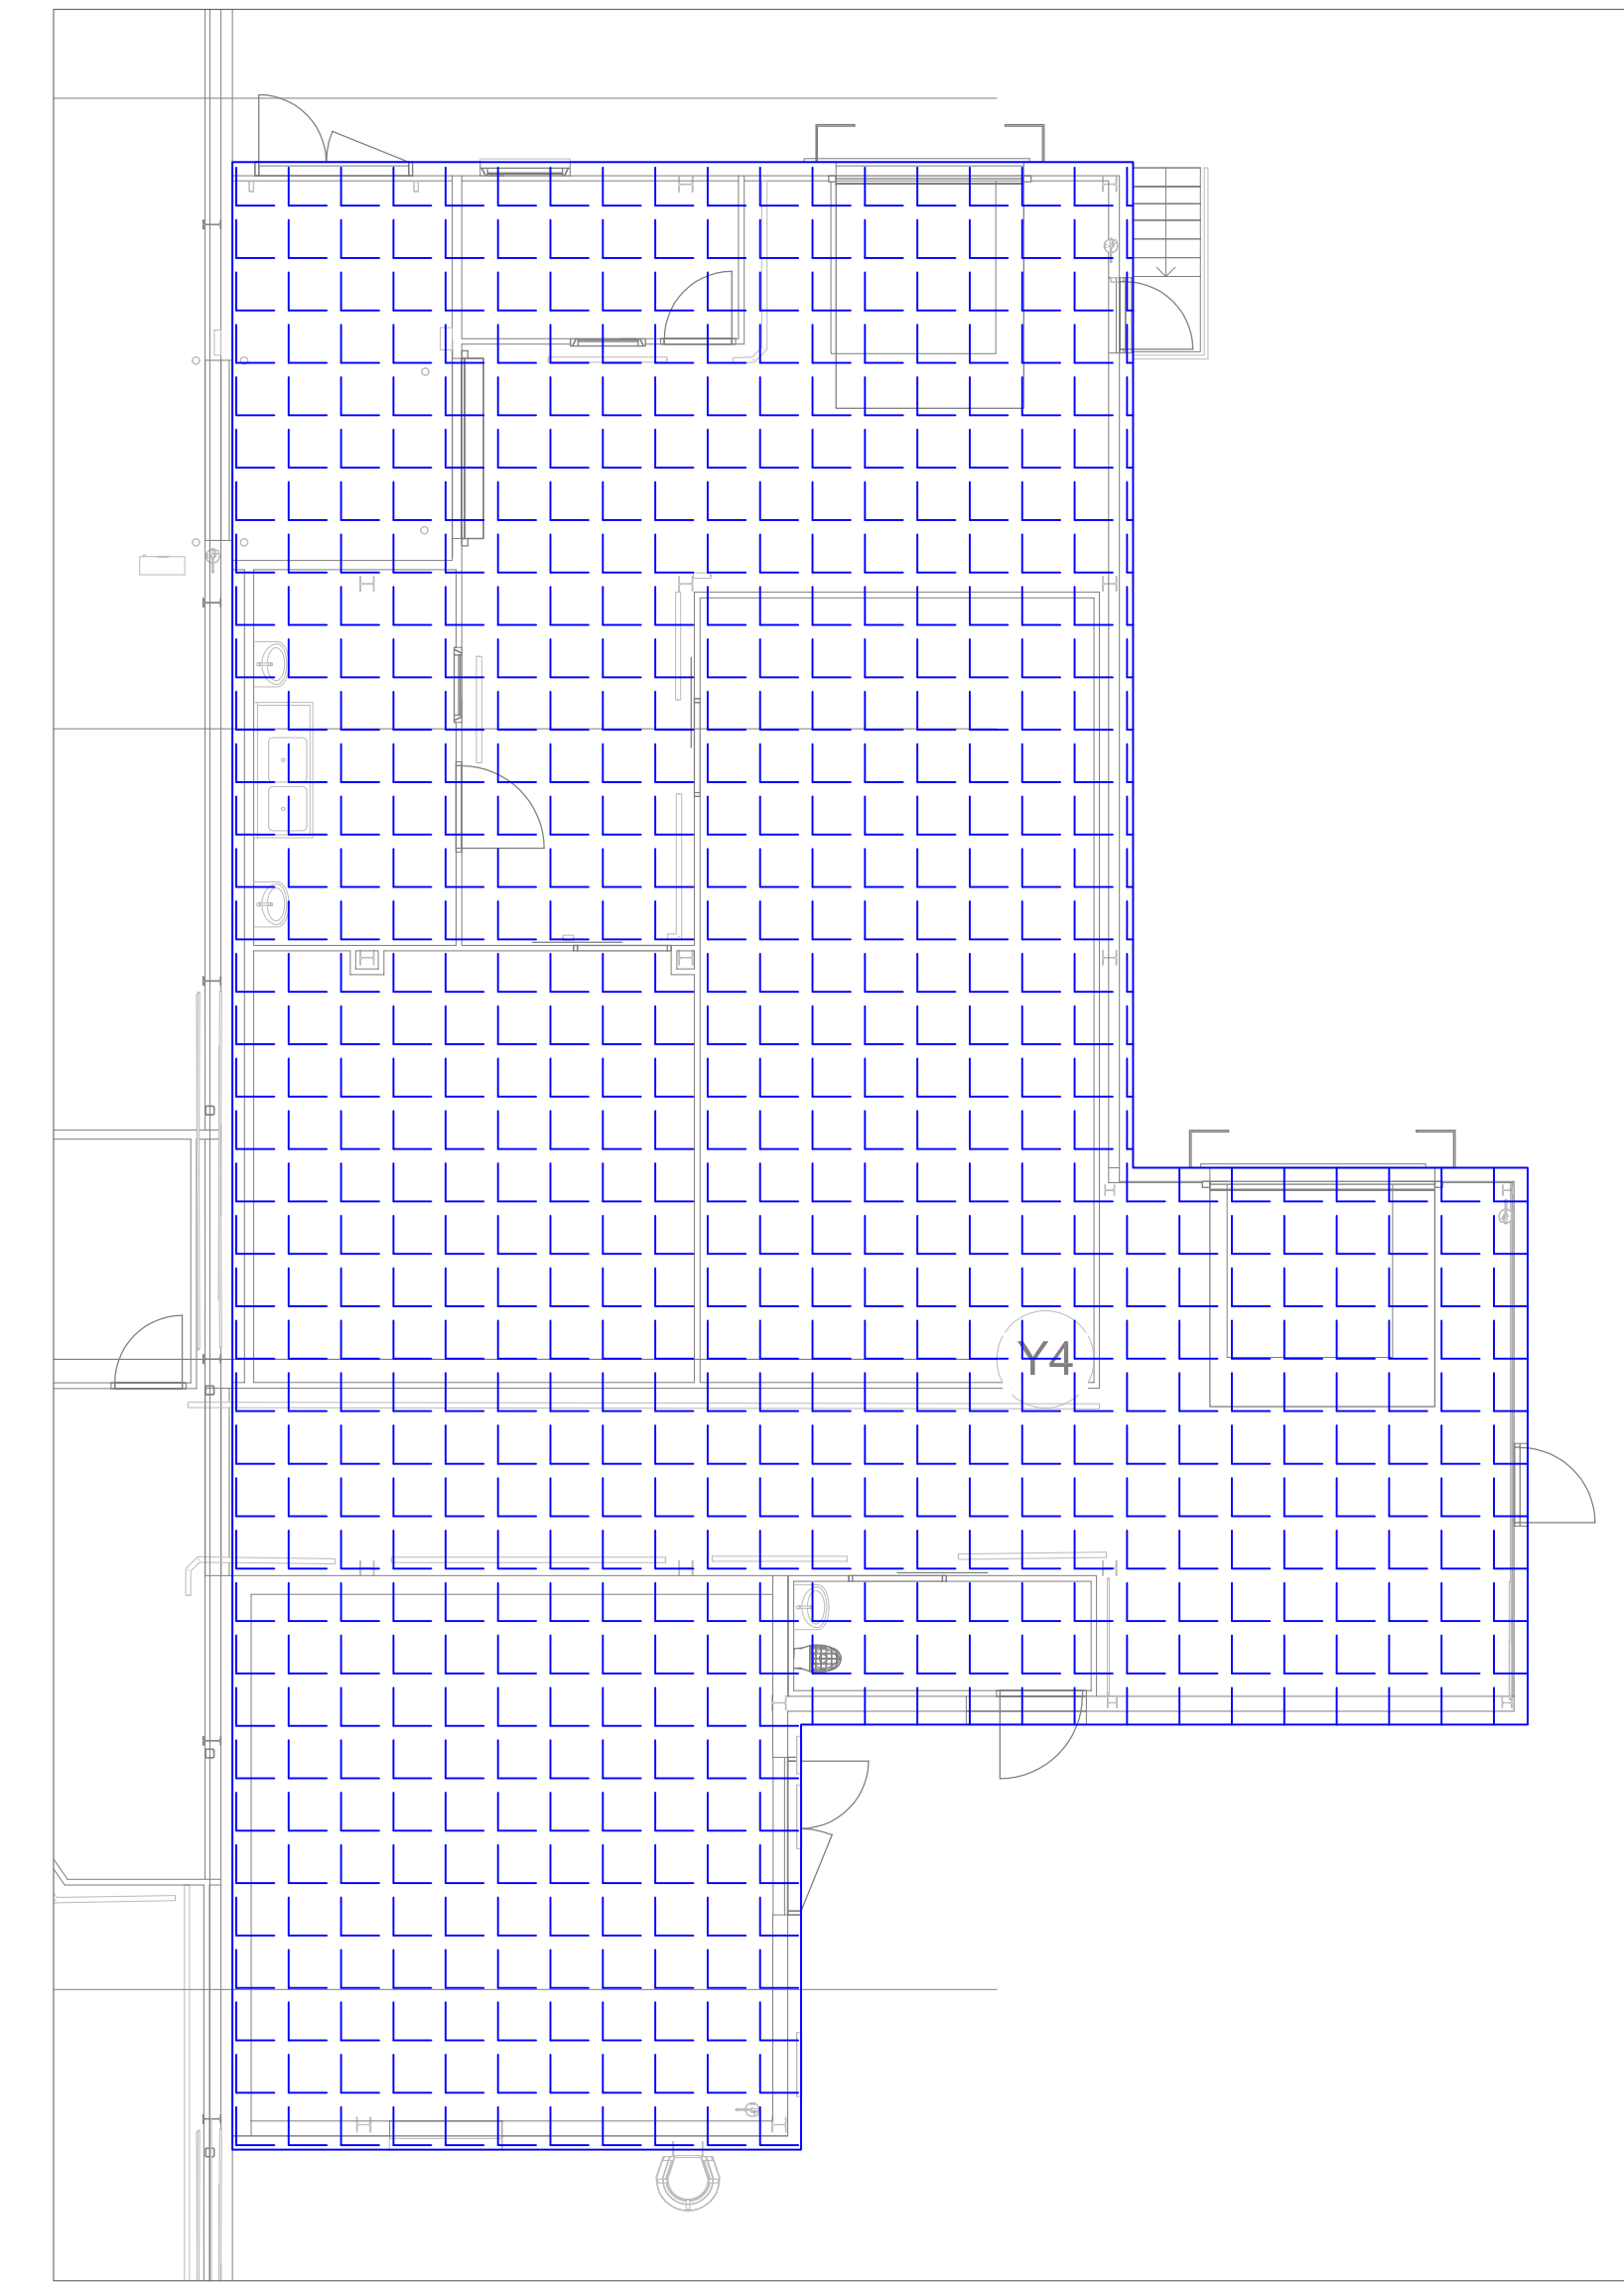

 SG GEOTECHNIKA.		SG Geotechnika a.s. Geologická 988/4, 152 00 Praha 5		
Objednatel:	MAKRO Cash&Carry ČR s.r.o.			
Název zakázky:	MAKRO ČESKÉ BUDĚJOVICE			
Číslo zakázky:	Zpracoval:	Schválil:	Měřtko:	Datum:
-	-	-	1 : 100	září 2020
DISPOZICE POTRAVINOVÉHO CHLAZENÍ				Číslo přílohy:
				01