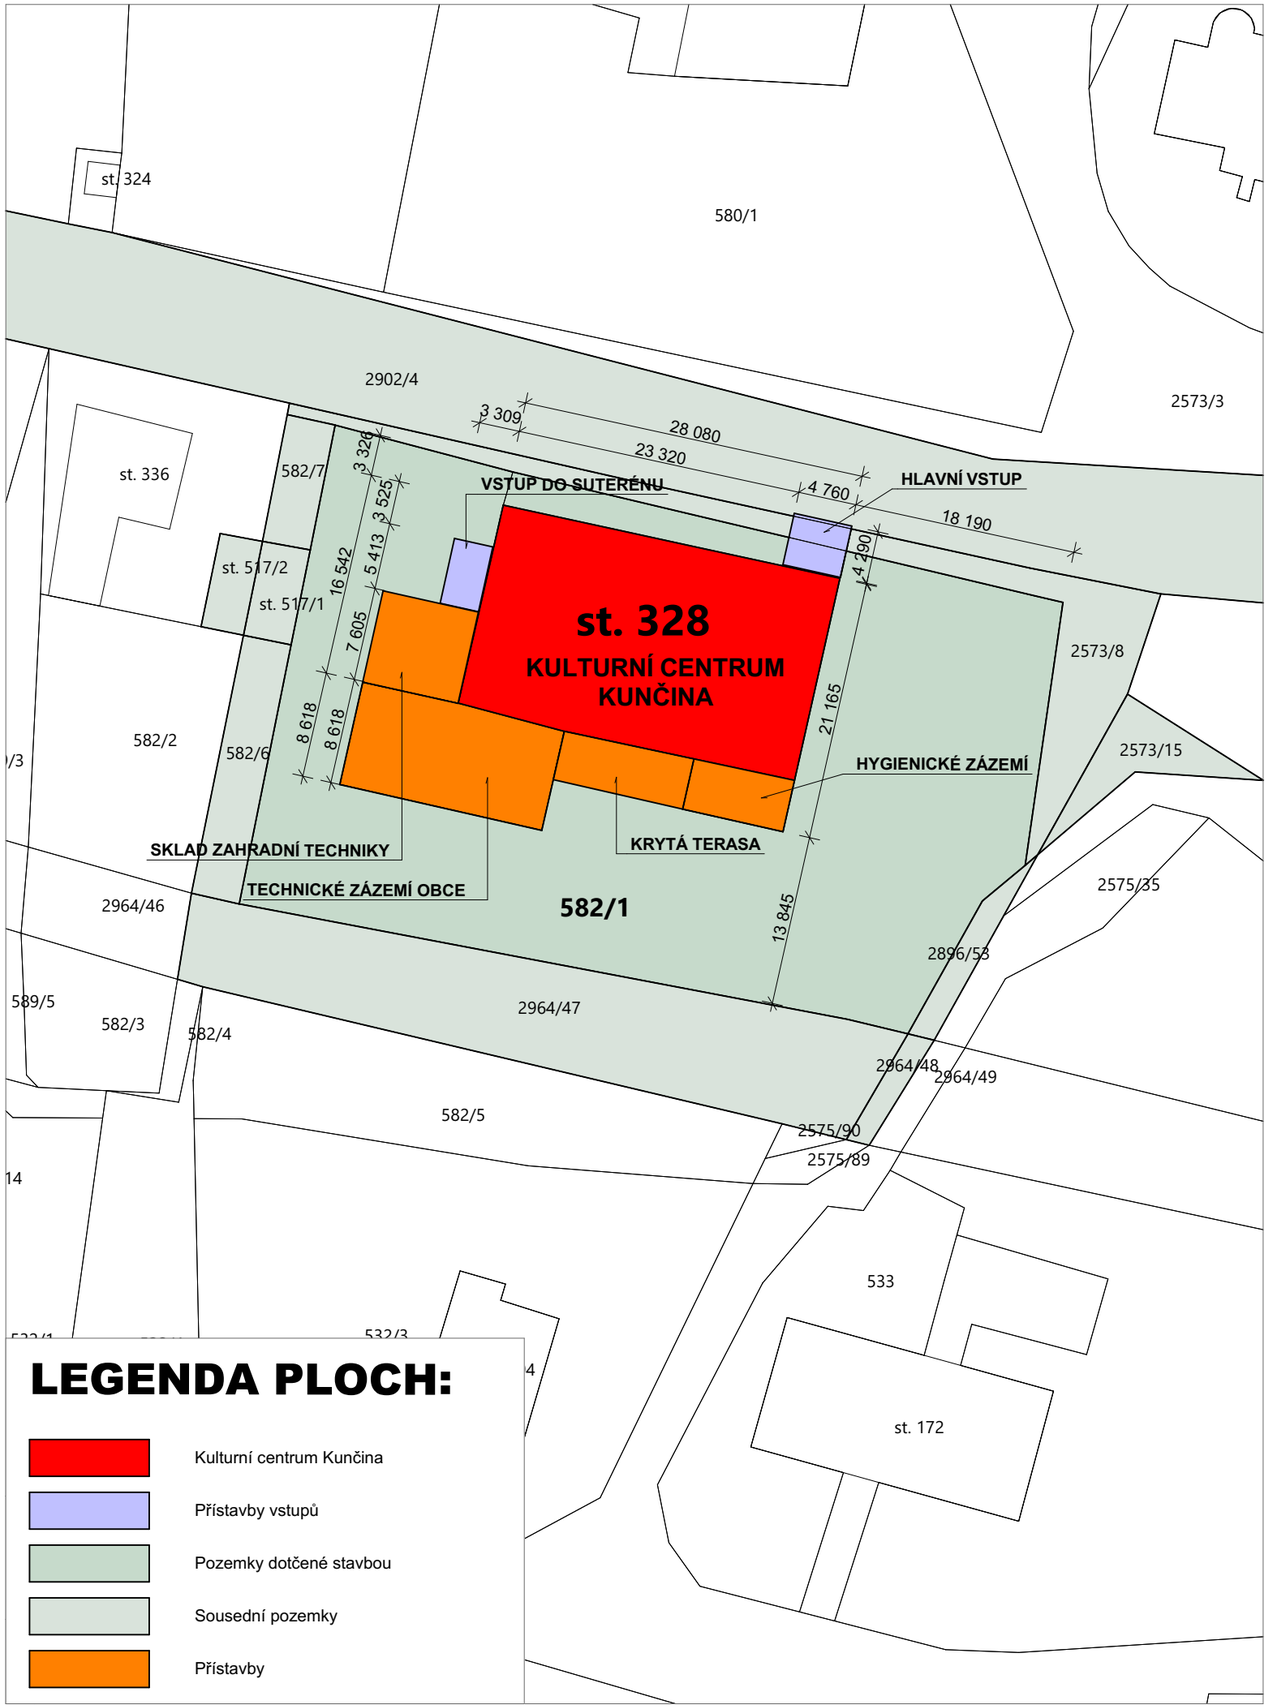

S

Dotčené pozemky

katastr. území	parc.č.	LV	výměra (m2)	vlastník pozemku	druh pozemku	poznámka
k.ú. Kunčina [677141]	st.328	10001	789	Obec Kunčina, č. p. 204, 56924 Kunčina	zastavěná plocha a nádvoří	stavba OV č.p.229
	2573/8		215		ostatní plocha	ostatní komunikace
	582/1		1572		trvalý travní porost	-

Sousední pozemky

katastr. území	parc.č.	LV	výměra (m2)	vlastník pozemku	druh pozemku	poznámka
k.ú. Kunčina [677141]	2902/4	327	9930	Pardubický kraj, Komenského náměstí 125, Pardubice-Staré Město, 53002 Pardubice, Správa a údržba silnic Pardubického kraje, Doubravice 98, 53353 Pardubice	ostatní plocha	silnice
	st.336	301	333	SJM Alexandr Lubomír a Alexandrová Marta, č. p. 239, 56924 Kunčina	zastavěná plocha a nádvoří	obj.bydlení č.p.239
	582/7	556	41		trvalý travní porost	ZPF
	st.517/1	556	31		zastavěná plocha a nádvoří	garáž
	582/6	556	85		trvalý travní porost	ZPF
	2964/47	10001	484	Obec Kunčina, č. p. 204, 56924 Kunčina	vodní plocha	koryto toku
	2964/48		21			
	2896/53		26		trvalý travní porost	ZPF
	2896/10	740	220	SJM Kubiš Miroslav a Kubišová Dominika, Kubiš Miroslav, Jiráskova 1209/106, Předměstí, 57101 Moravská Třebová, Kubišová Dominika, č. p. 133, 56924 Kunčina	trvalý travní porost	ZPF
	2573/15		62		ostatní plocha	ostatní komunikace
	540/4		1089		trvalý travní porost	ZPF

SINGRAF
Projekční a inženýrská činnost ve výstavbě

adresa: Nádražní 1309/11, 571 01 Moravská Třebová
gsm: +420 734 651 212
e-mail: singraf@singraf.cz
web: www.singraf.cz

Vypracoval: Ing. Robert Kelnar
Ing. Pavel Charvát , ČKAIT 0600150 IP00

Projekt:	**REVITALIZACE KULTURNÍHO CENTRA V KUNČINĚ**	Razítko, podpis:	
Poloha:	Kraj Pardubický, k.ú. Kunčina [677141], p.č. st.328, 2573/8, 582/1	Datum:	VII/2021
Stavebník:	Obec Kunčina, Kunčina č. p. 204, 56924 Kunčina, IČ: 00276880	Stupeň:	DPS
Objekt:	SO 01 - KULTURNÍ CENTRUM	Měřítko:	1:500
Část:	C SITUAČNÍ VÝKRESY	Č. zakázky: 2021/10	Paré:
Výkres:	C.2 KATASTRÁLNÍ SITUAČNÍ VÝKRES	Č. výkresu: C.2	