




ŘEZ B-B'
M 1:100

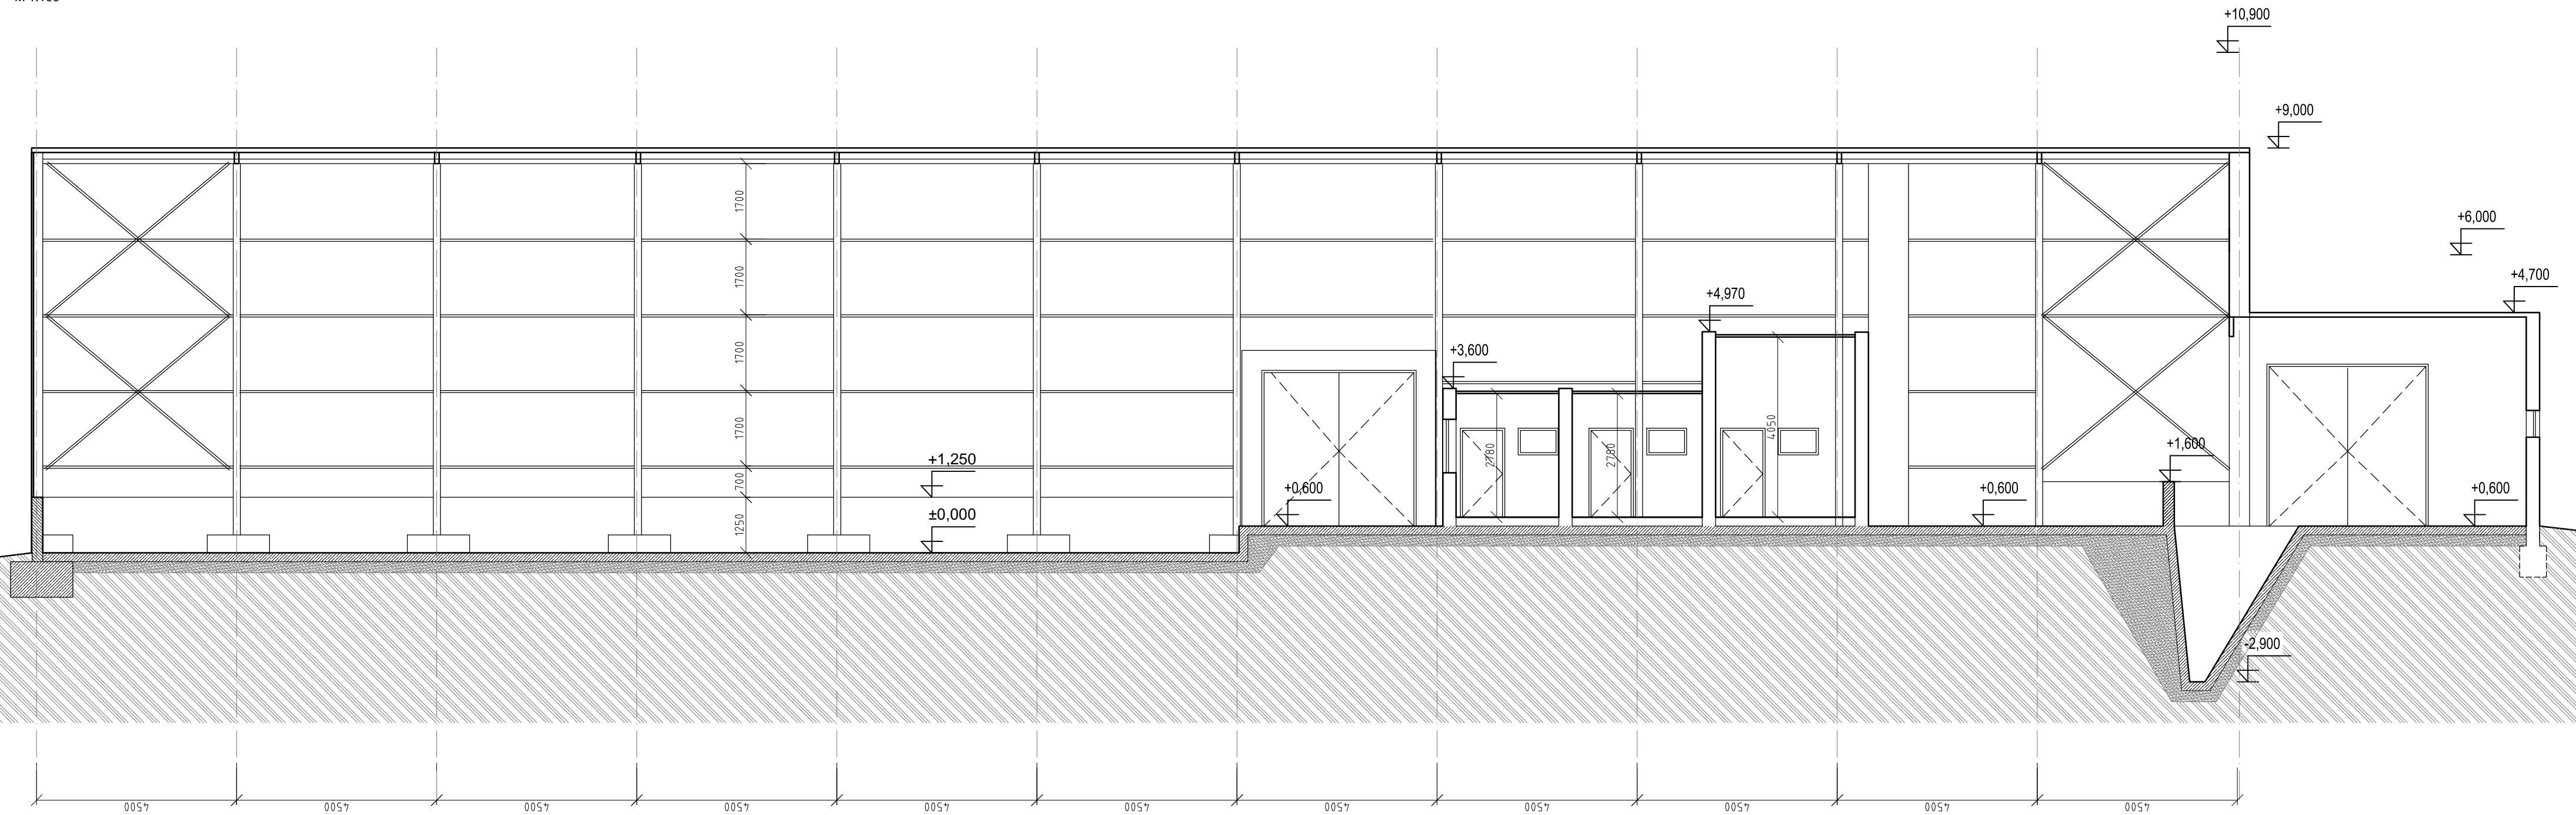



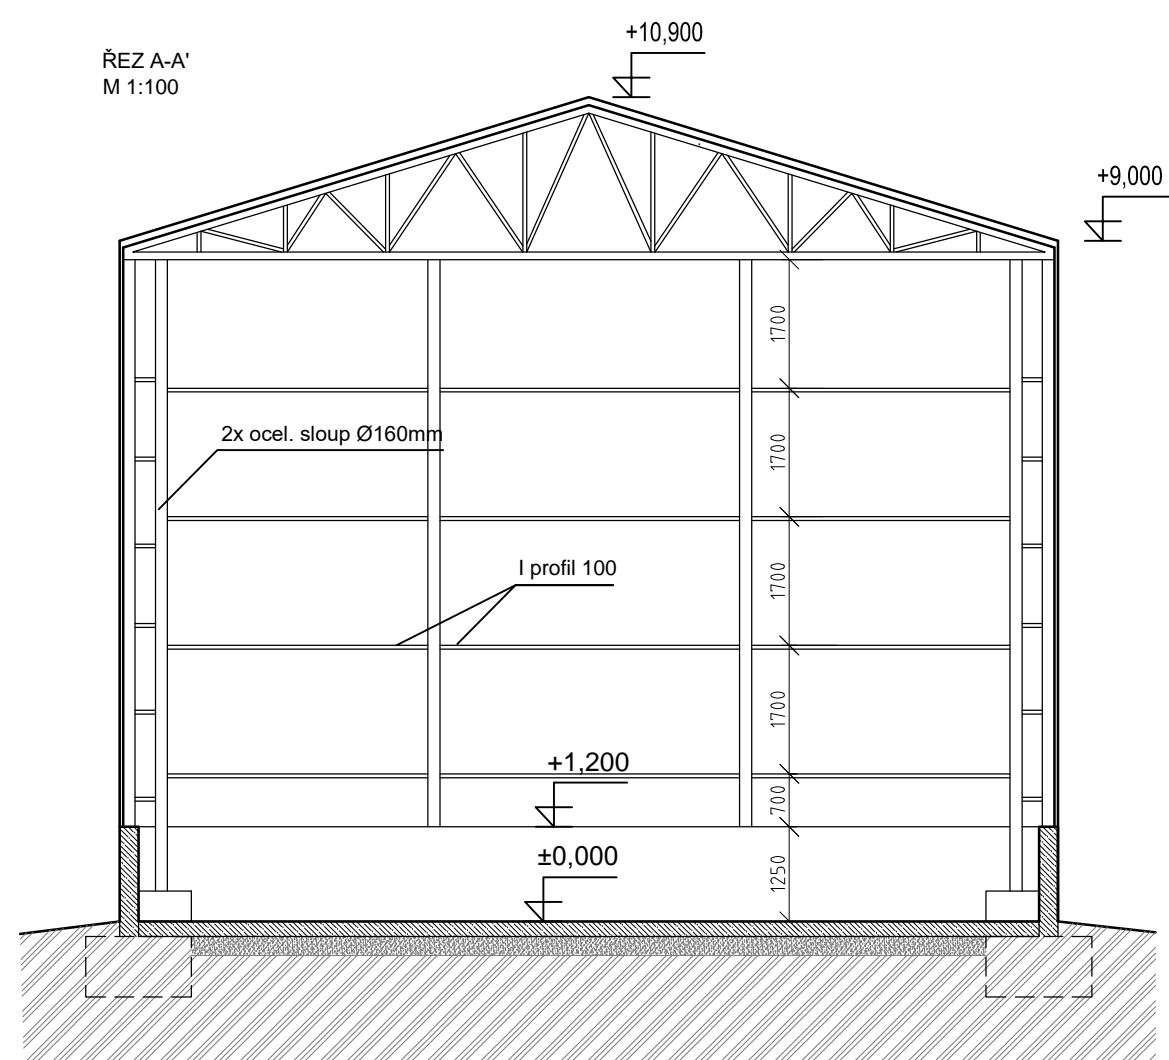

ŘEZ A-A'
M 1:100

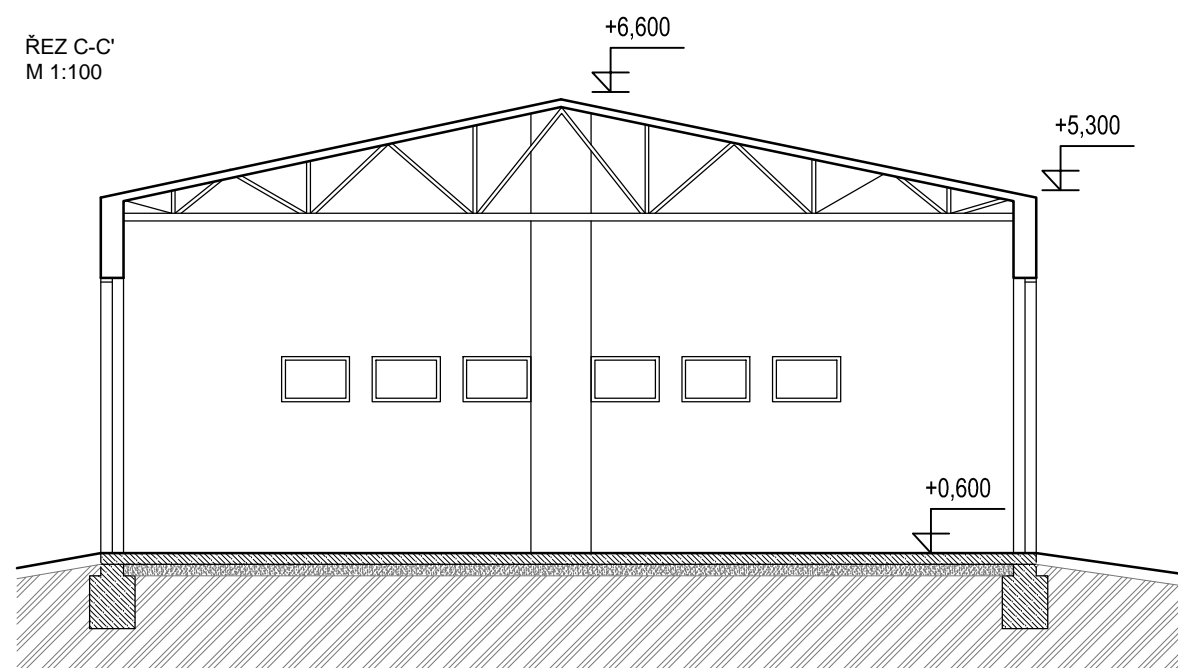

ŘEZ C-C'
M 1:100



LEGENDA MATERIÁLŮ

- | | |
|---|--|
|  | Bourané konstrukce bez rozlišení |
|  | Bourané konstrukce zděné (kámen/cihla) |
|  | Bourané konstrukce železobetonové |
|  | Zemina |

autorizace	akce Demolice stavebních objektů bývalého JZD Mouřínov s p.č. st. 251/2, 246/3, 259/1, 249/1, 264/2, 246/2, 247/5 a p.č. 3296; k.ú. Mouřínov, okres Vyškov, Jihomoravský kraj	měřítko 1:100	stupeň DBP
	stavebník / investor Obec Mouřínov Mouřínov 190, 685 01 Bučovice IČO: 70810877 Odpovědná osoba: Vladislav Horák	formát A2	datum 10/2020
Schválil Ing. Michal Vašek	část DOKUMENTACE OBJEKTŮ	část D.	paré
Odpovědný řešitel Ing. František Krpata	výkres BO 01 – ŘEZY	číslo výkresu D.01.03	