

KATASTRÁLNÍ ÚZEMÍ  
DRUH POVRCHU  
VZDÁLENOST ŠACHET A HYDRANTŮ  
  
REVIZNÍ ŠACHTY  
SMĚROVÉ POMĚRY

PODÉLNÝ PROFIL  
DEŠŤOVÁ KANALIZAČNÍ STOKA DA  
M=1:500/100

NIVELETA TERÉNU  
  
NIVELETA DNA POTRUBÍ  
NIVELETA DNA VÝKOPU

HLOUBKA VÝKOPU


KÓTA DNA POTRUBÍ

KÓTA TERÉNU

SROVNÁVACÍ ROVINA - BPV


STANČENÍ (km)

DIMENZE, DRUH MATERIÁLU, DÉLKA  
SKLON, DÉLKA ÚSEKU  
ZPŮSOB ULOŽENÍ POTRUBÍ

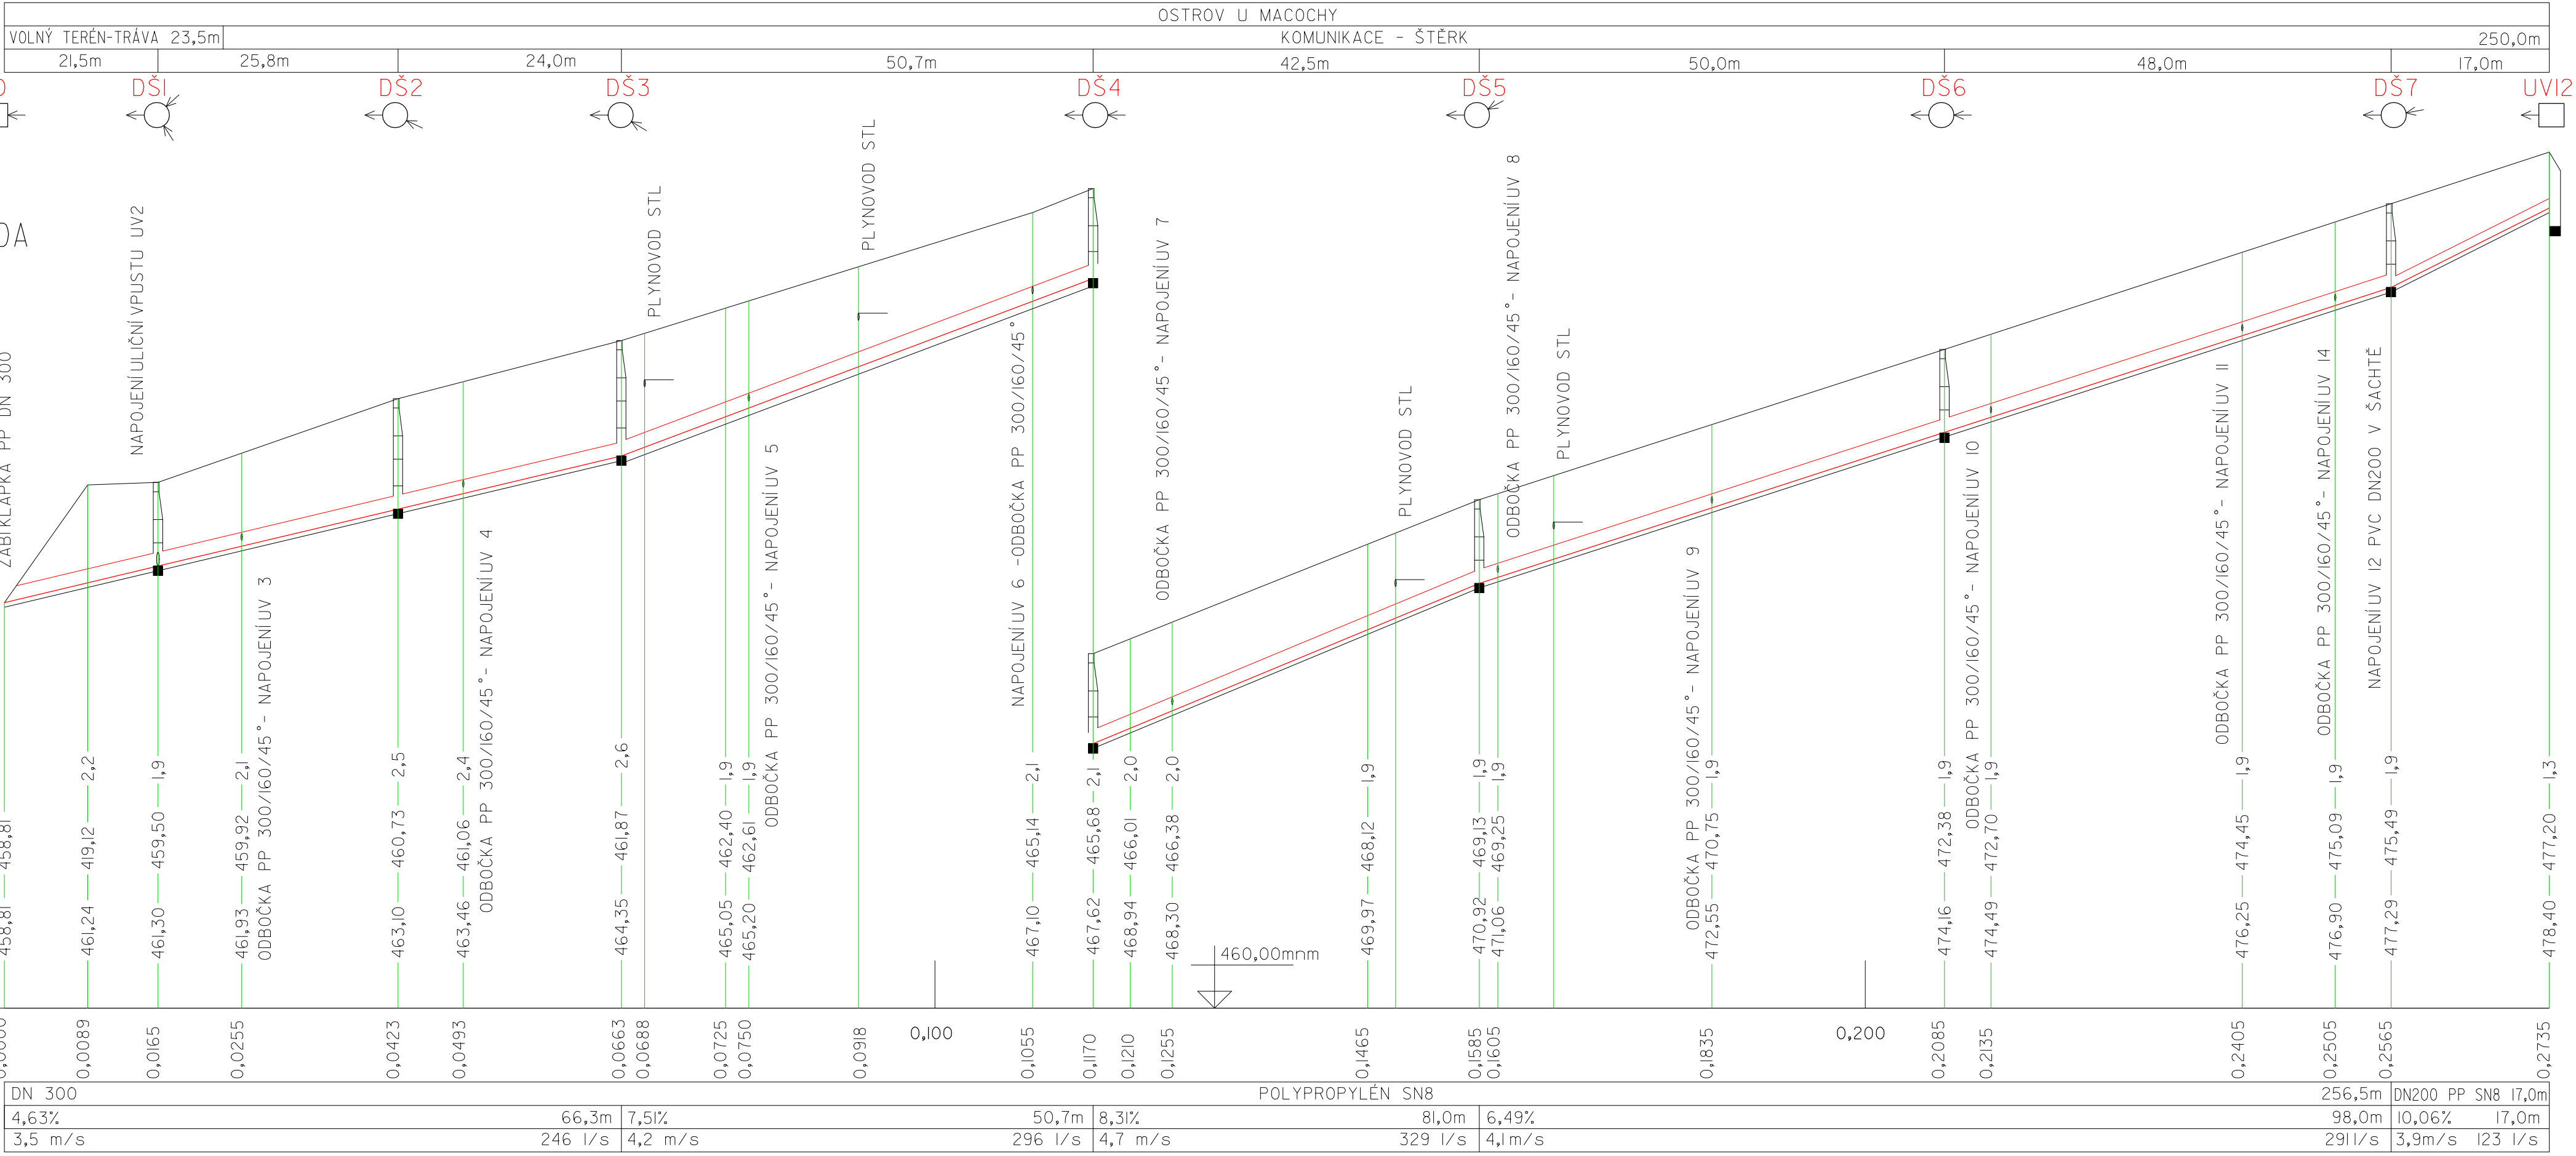

PŘÍPOJKA HORSKÉ VPUSTI

STÁVAJÍCÍ INŽENÝRSKÉ SÍTĚ JSOU ZAKRESLENY INFORMATIVNĚ. PŘED REALIZACÍ STAVBY JE NUTNÉ JEJICH VYTÝČENÍ SPRÁVCEM SÍTĚ V TERÉNU.  
HRANICE PARCEL JSOU ZAKRESLENY DIGITALIZACIÁSTRÝCH MAP KN A PK STAVU, PŘED REALIZACÍ STAVBY JE NUTNÉ JEJICH VYTÝČENÍ V TERÉNU AUTORIZOVANÝM GEOMETREM.  
VÝŠKOVÝ SYSTÉM: BVP  
SOUDRADNICOVÝ SYSTÉM: JTSK

KOORDINÁTOR PROJEKTU		ING.ARCH. RADEK HAŠKA	<div>PROJEKTOVÁNÍ INŽENÝRSKÝCH A POZEMNÍCH STAVEB</div> <div></div> <div>HAŠKA, a.s.</div> <div>TEL./FAX: 516 417 561 JUNGMANNOVA 74, TÍŠNOV, 666 01</div>		
VEDOUČÍ PROJEKTANT		ING.ARCH. RADEK HAŠKA			
ODPOVĚDNÝ PROJEKTANT		ING. VLADIMÍR HAŠKA			
VYPRACOVAL		ING.ARCH. RADEK HAŠKA			
PROJEKTANT		HAŠKA, a.s., Jungmannova 74, Tíšnov			
INVESTOR		MĚSTYS OSTROV U MACOCHY OSTROV U MACOCHY č.p. 81, 679 14 IČO: 00280780			
NÁZEV STAVBY				STUPEŇ	DSSP
REKONSTRUKCE MÍSTNÍCH A ÚČELOVÝCH KOMUNIKACÍ, OSTROV U MACOCHY				ČÍSLO ZAKÁZKY	15/03/18
				FORMÁT	6x A4
MÍSTO STAVBY		K.Ú. OSTROV U MACOCHY		DATUM	5.11.2018
STAVEBNÍ OBJEKT		SO 304-DEŠŤOVÁ KANALIZACE		MĚŘÍTKO	ČÍSLO VÝKRESU
NÁZEV VÝKRESU		PODÉLNÝ PROFIL STOKA DA		1: 500/100	D 37.