


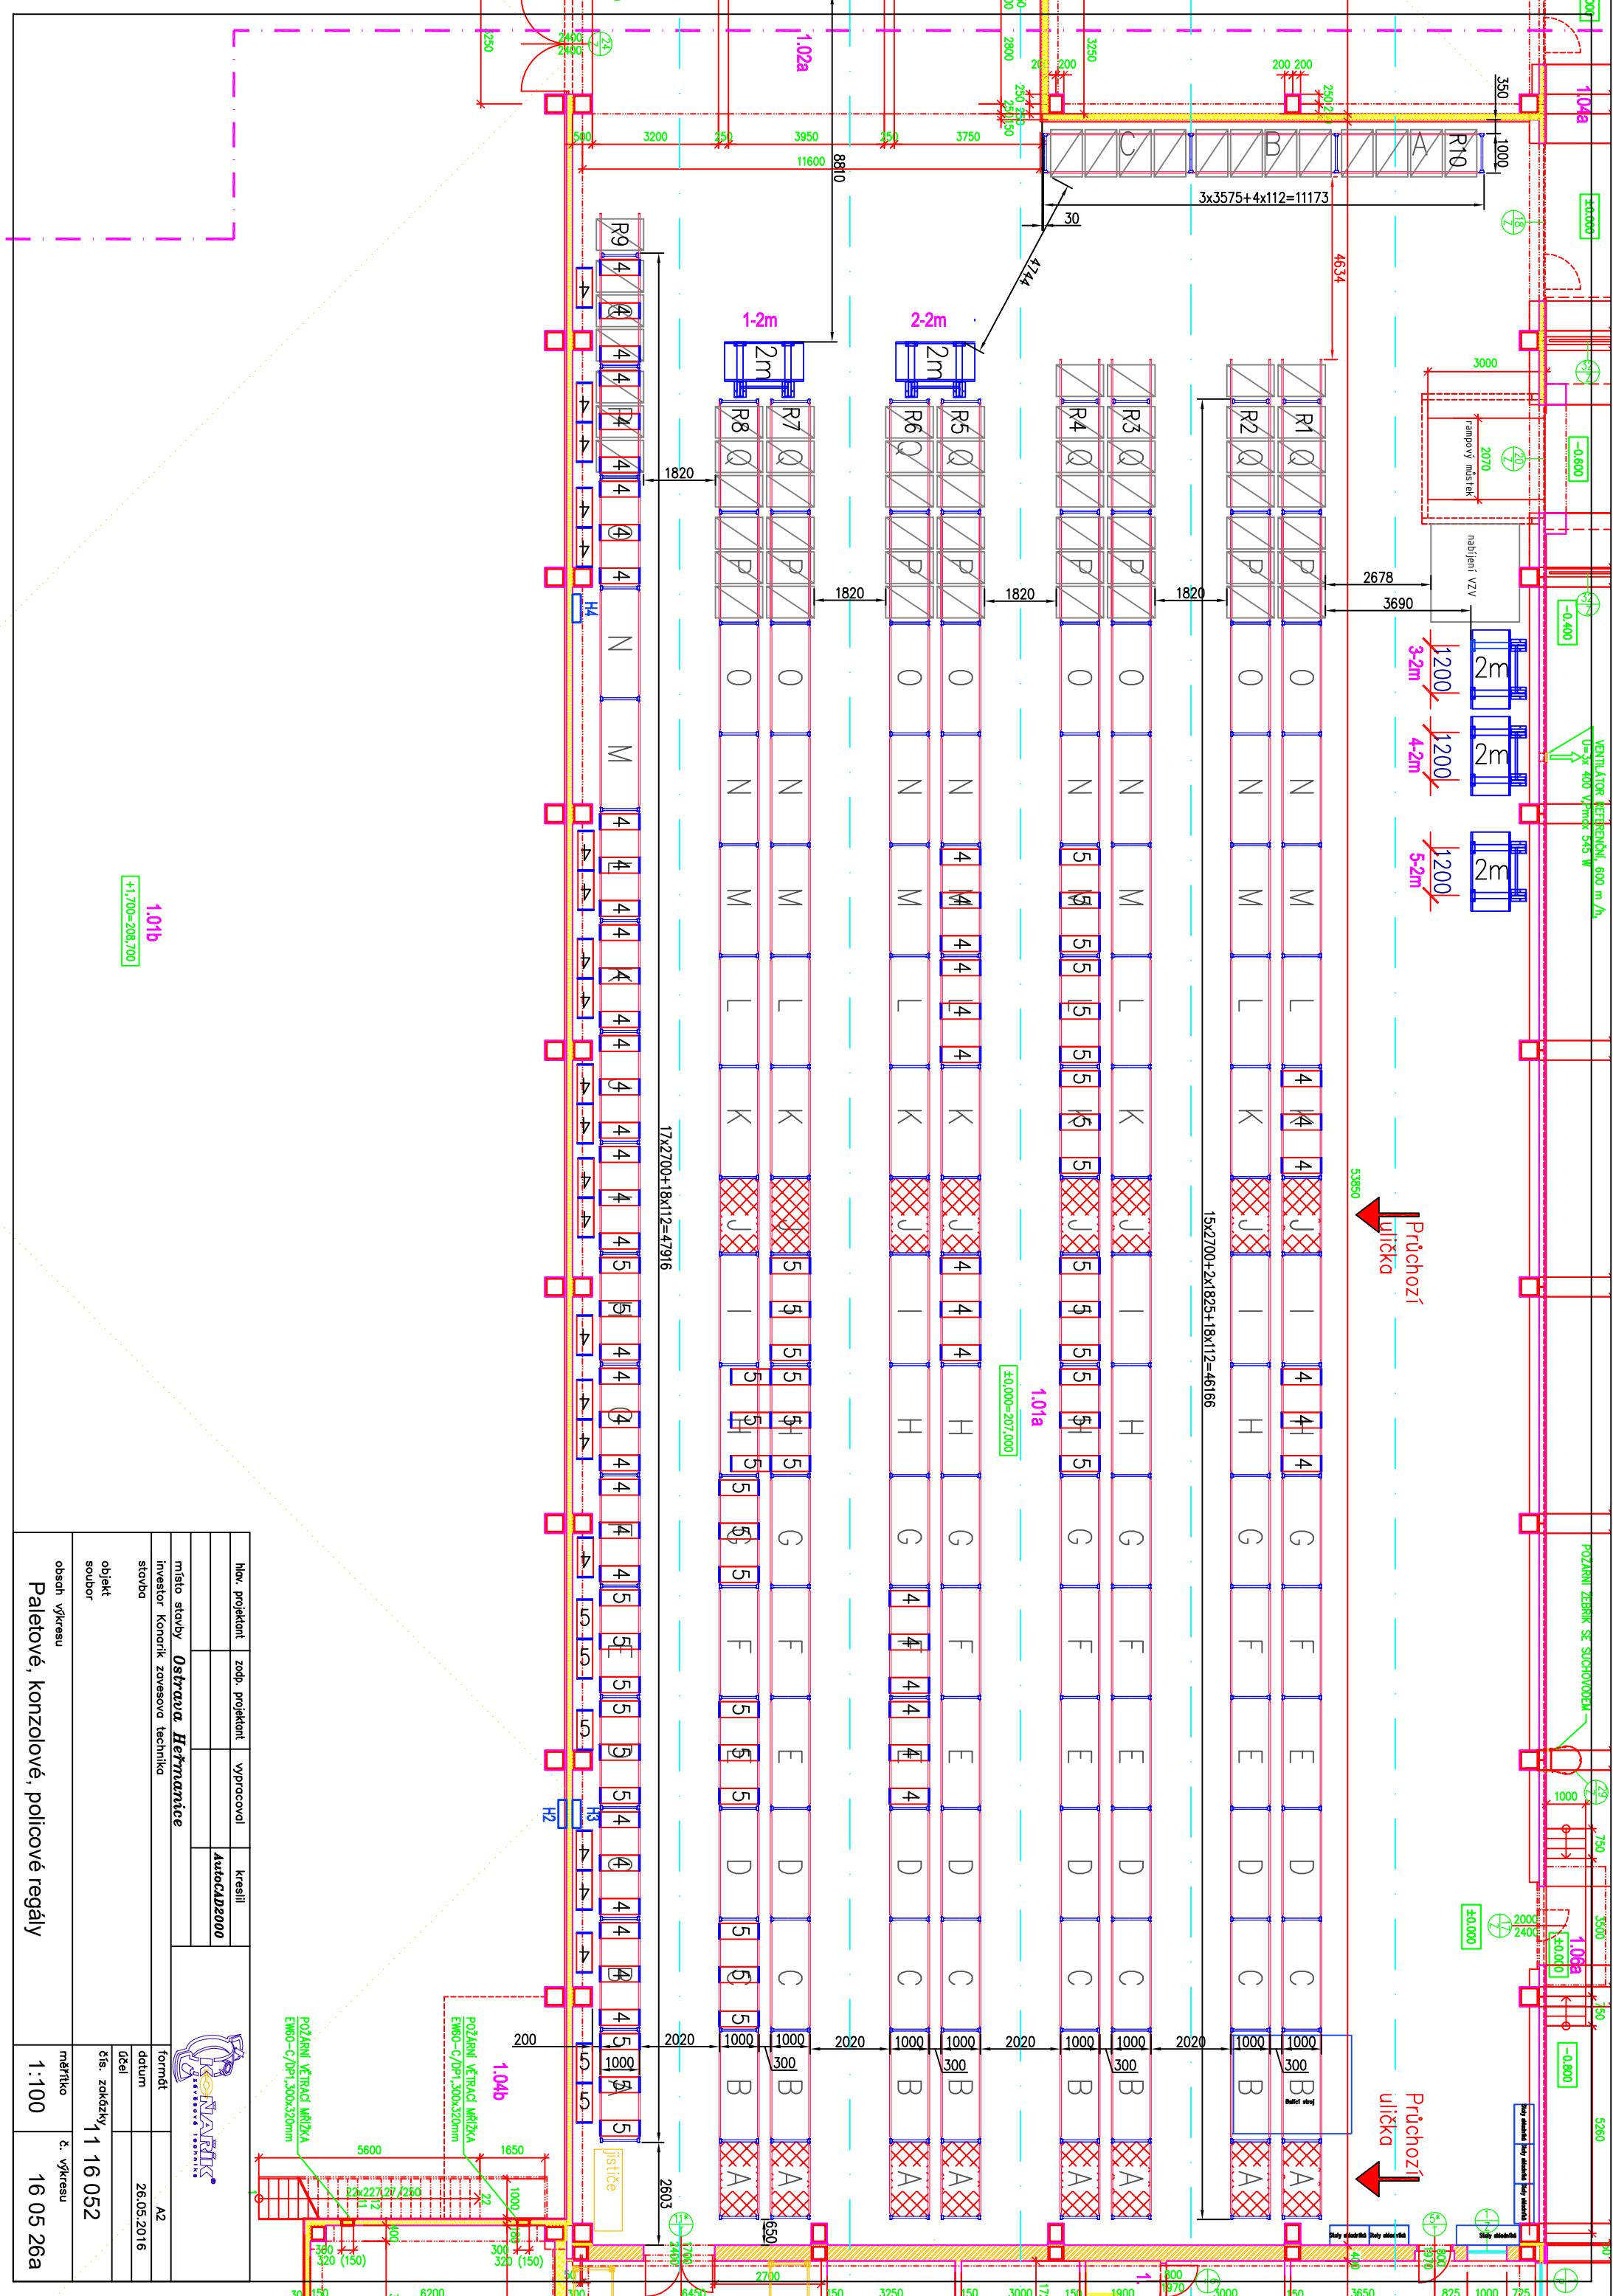

hov. projektant		zod. projektant	vyracoval	kreslil
				AutoCAD2000
místo stavby Ostrava, Heřmanice				
investor Konarik zavesova technika				
stavba				
formát		A2		
datum		26.05.2016		
účel		čís. zakázky		
objekt		11 16 052		
soubor		č. výkresu		
obsah výkresu		měřítko		
Paletové, konzolové, policové regály		1:100		
		16 05 26a		