


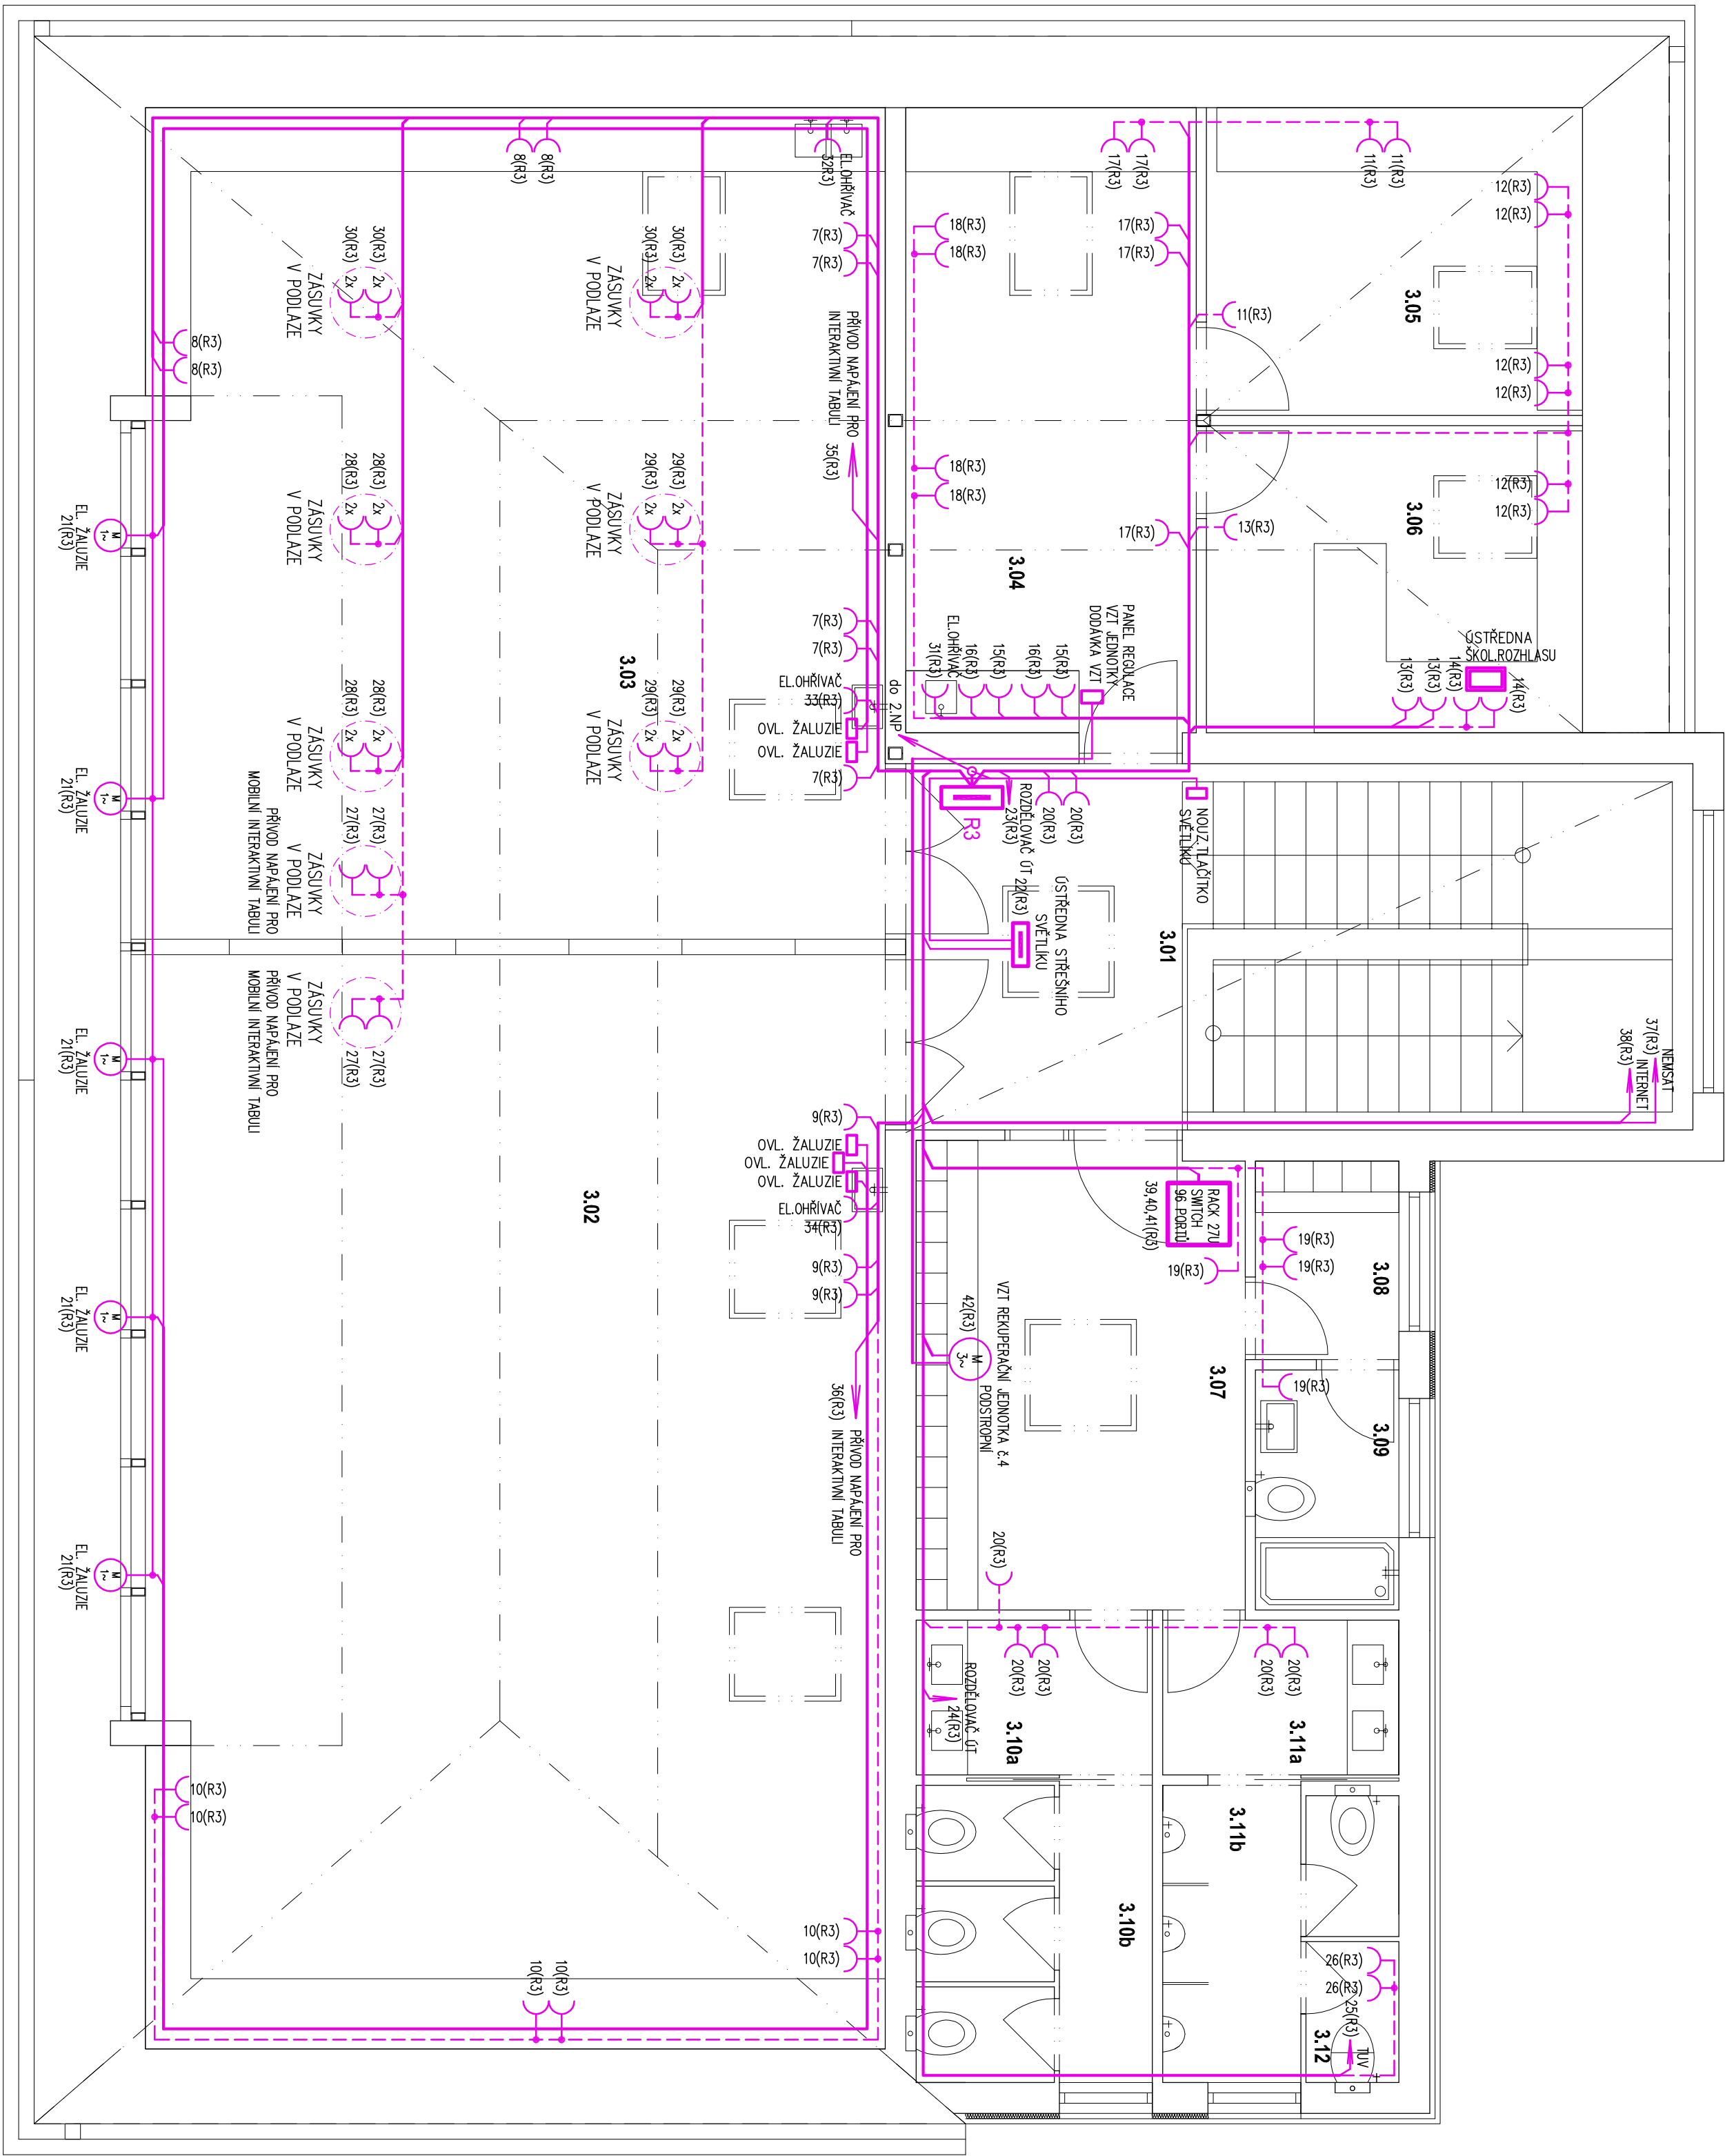




LEGENDA MÍSTNOSTÍ

č. mlat.	názov mliečnej	počet (n°)	podoba	stĺp	strop
3.01	schodisko	2,6	monoleum	vývinco vln	SKP podlah
3.02	skafri dŕina	82,2	monoleum	bočisko	podlah – bočisko
3.03	hrozdí vŕchne / podlŕovne vlneno	62,6	monoleum	bočisko	podlah – bočisko
3.04	stŕovno	20,5	monoleum	bočisko	podlah – bočisko
3.05	koncŕŕ	12,0	monoleum	bočisko	podlah – bočisko
3.06	ŕedŕeno	12,4	monoleum	bočisko	podlah – bočisko
3.07	ŕeno	15,0	monoleum	HPL, Composit	SKP podlah
3.08	ŕeno – vlnŕŕŕ 25	2,6	monoleum	HPL, Composit	SKP podlah
3.09	Wŕ/umŕeno – vlnŕŕŕ 25	3,6	monoleum	HPL, Composit	SKP podlah
3.10a	umŕeno – vlnŕŕ	3,4	monoleum	HPL, Composit	SKP podlah
3.10b	Wŕ – vlnŕŕ	6,5	monoleum	HPL, Composit	SKP podlah
3.11a	umŕeno – vlnŕŕ	3,4	monoleum	HPL, Composit	SKP podlah
3.11b	Wŕ – vlnŕŕ	5,2	monoleum	HPL, Composit	SKP podlah
3.12	vln	1,2	monoleum	HPL, Composit	SKP podlah



LEGENDA

-  ZASUVKA, 230V/6A
 ZASUVKA DO VŮHKY, KRYTÍ MIN. IP 54
 EL. SPOTŘEBIČ
 KABEL CMX-3 3x2,5 PRO ZASUVKY A 1.FÁZ. SPOTŘEBIČE
 KABEL CMX-3 5x... PRO FÁZOVÝ SPOTŘEBIČ

NAPÁJECÍ NAPĚTÍ: 3N+PE-50Hz, 400V/3N+G-S
 JOCHRAMA PŘED NEBEZPEČNÝM DOTYKEM NEŽIVÝCH ČÁSTÍ DO 1000V;
 AUTOMATICKÝM ODPOJENÍM OD ZDROJE A PROUDOVÝM CHRÁNÍČEM
 PŘED NEBEZPEČNÝM DOTYKEM ŽIVÝCH ČÁSTÍ DO 1000V;
 ZDOLACÍ, KRYTÍM
 VNĚJŠÍ VLVY: VNITŘÍ DOMU – ABS, MIMO DŮM – ABS, AD3

$\pm 0,000 = 234,10$ m. n. m. (B.P.V., S-JTSK)

[illegible]