

LEGENDA MATERIÁLŮ - NOVÝ STAV

- 1 ZATEPLOVACÍ SYSTÉM, POLYSTYREN EPS 100F, tl. 120 mm
- 2 ZATEPLOVACÍ SYSTÉM, POLYSTYREN EPS, tl. 50 mm
- 3 ZATEPLOVACÍ SYSTÉM, MINERÁLNÍ VATA, tl. 120 mm


ZATEPLOVACÍ SYSTÉM, MINERÁLNÍ VATA



- 1 ODKO PLASTOVÉ, (u=1,1) W/Km2 (VIZ. VÝRŠ. VÝROBKŮ Z PLASTU)
- 2 DVEŘE PLASTOVÉ, (u=1,2) W/Km2 (VIZ. VÝRŠ. VÝROBKŮ Z PLASTU)
- 3 STĚNA PROSKLENÁ Z AL. PROFILŮ, (u=1,7) W/Km2 (VIZ. VÝRŠ. VÝROBKŮ ZAMĚŘENÝCH)
- 4 STĚNA PROSKLENÁ Z PLASTOVÝCH PROFILŮ, (u=1,2) W/Km2 (VIZ. VÝRŠ. VÝROBKŮ Z PLASTU)
- 5 STŘEŠNÍ OKNO, (u=1,1) W/Km2 (VIZ. VÝRŠ. VÝROBKŮ TRUHLEČSKÝCH)

LEGENDA MATERIÁLŮ - STÁVAJÍCÍCH

- 7 KRYTINA PÁLENÁ STAVAJÍCÍ

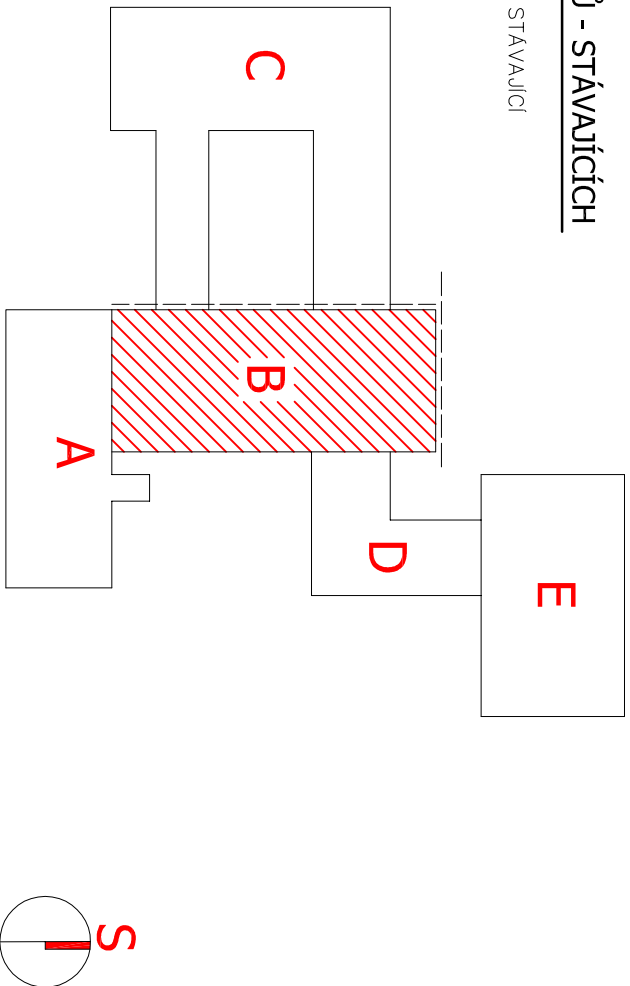

POHLED "B" JIŽNÍ

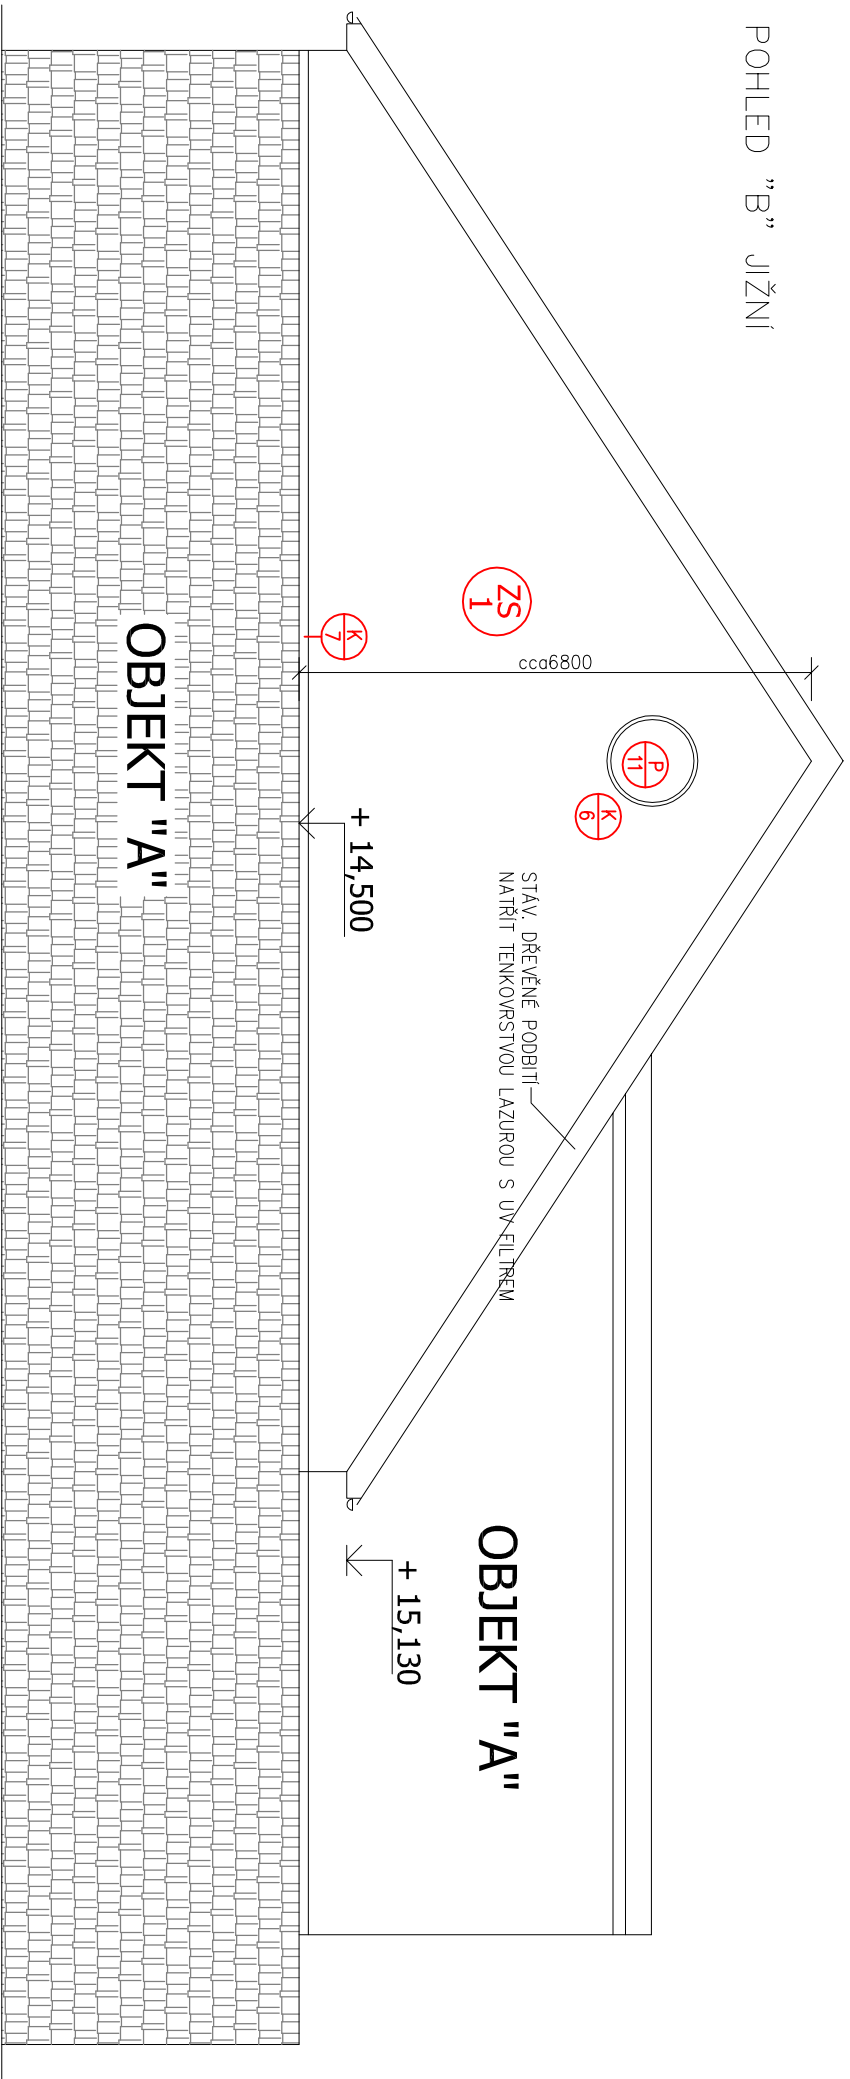

ČÁST:	Arch. a inženýr. projekt, část II.	
MAKETOVÝ STAV:		
Zatřepení ZŠ a Městského gymnázia v Kloboučkách u Brna		
Objekt "B"		
Arch. a inženýr. projekt, část II.		
MAKETOVÝ STAV:		
POHLED V, J		
08		