


Rekonstrukce střechy :

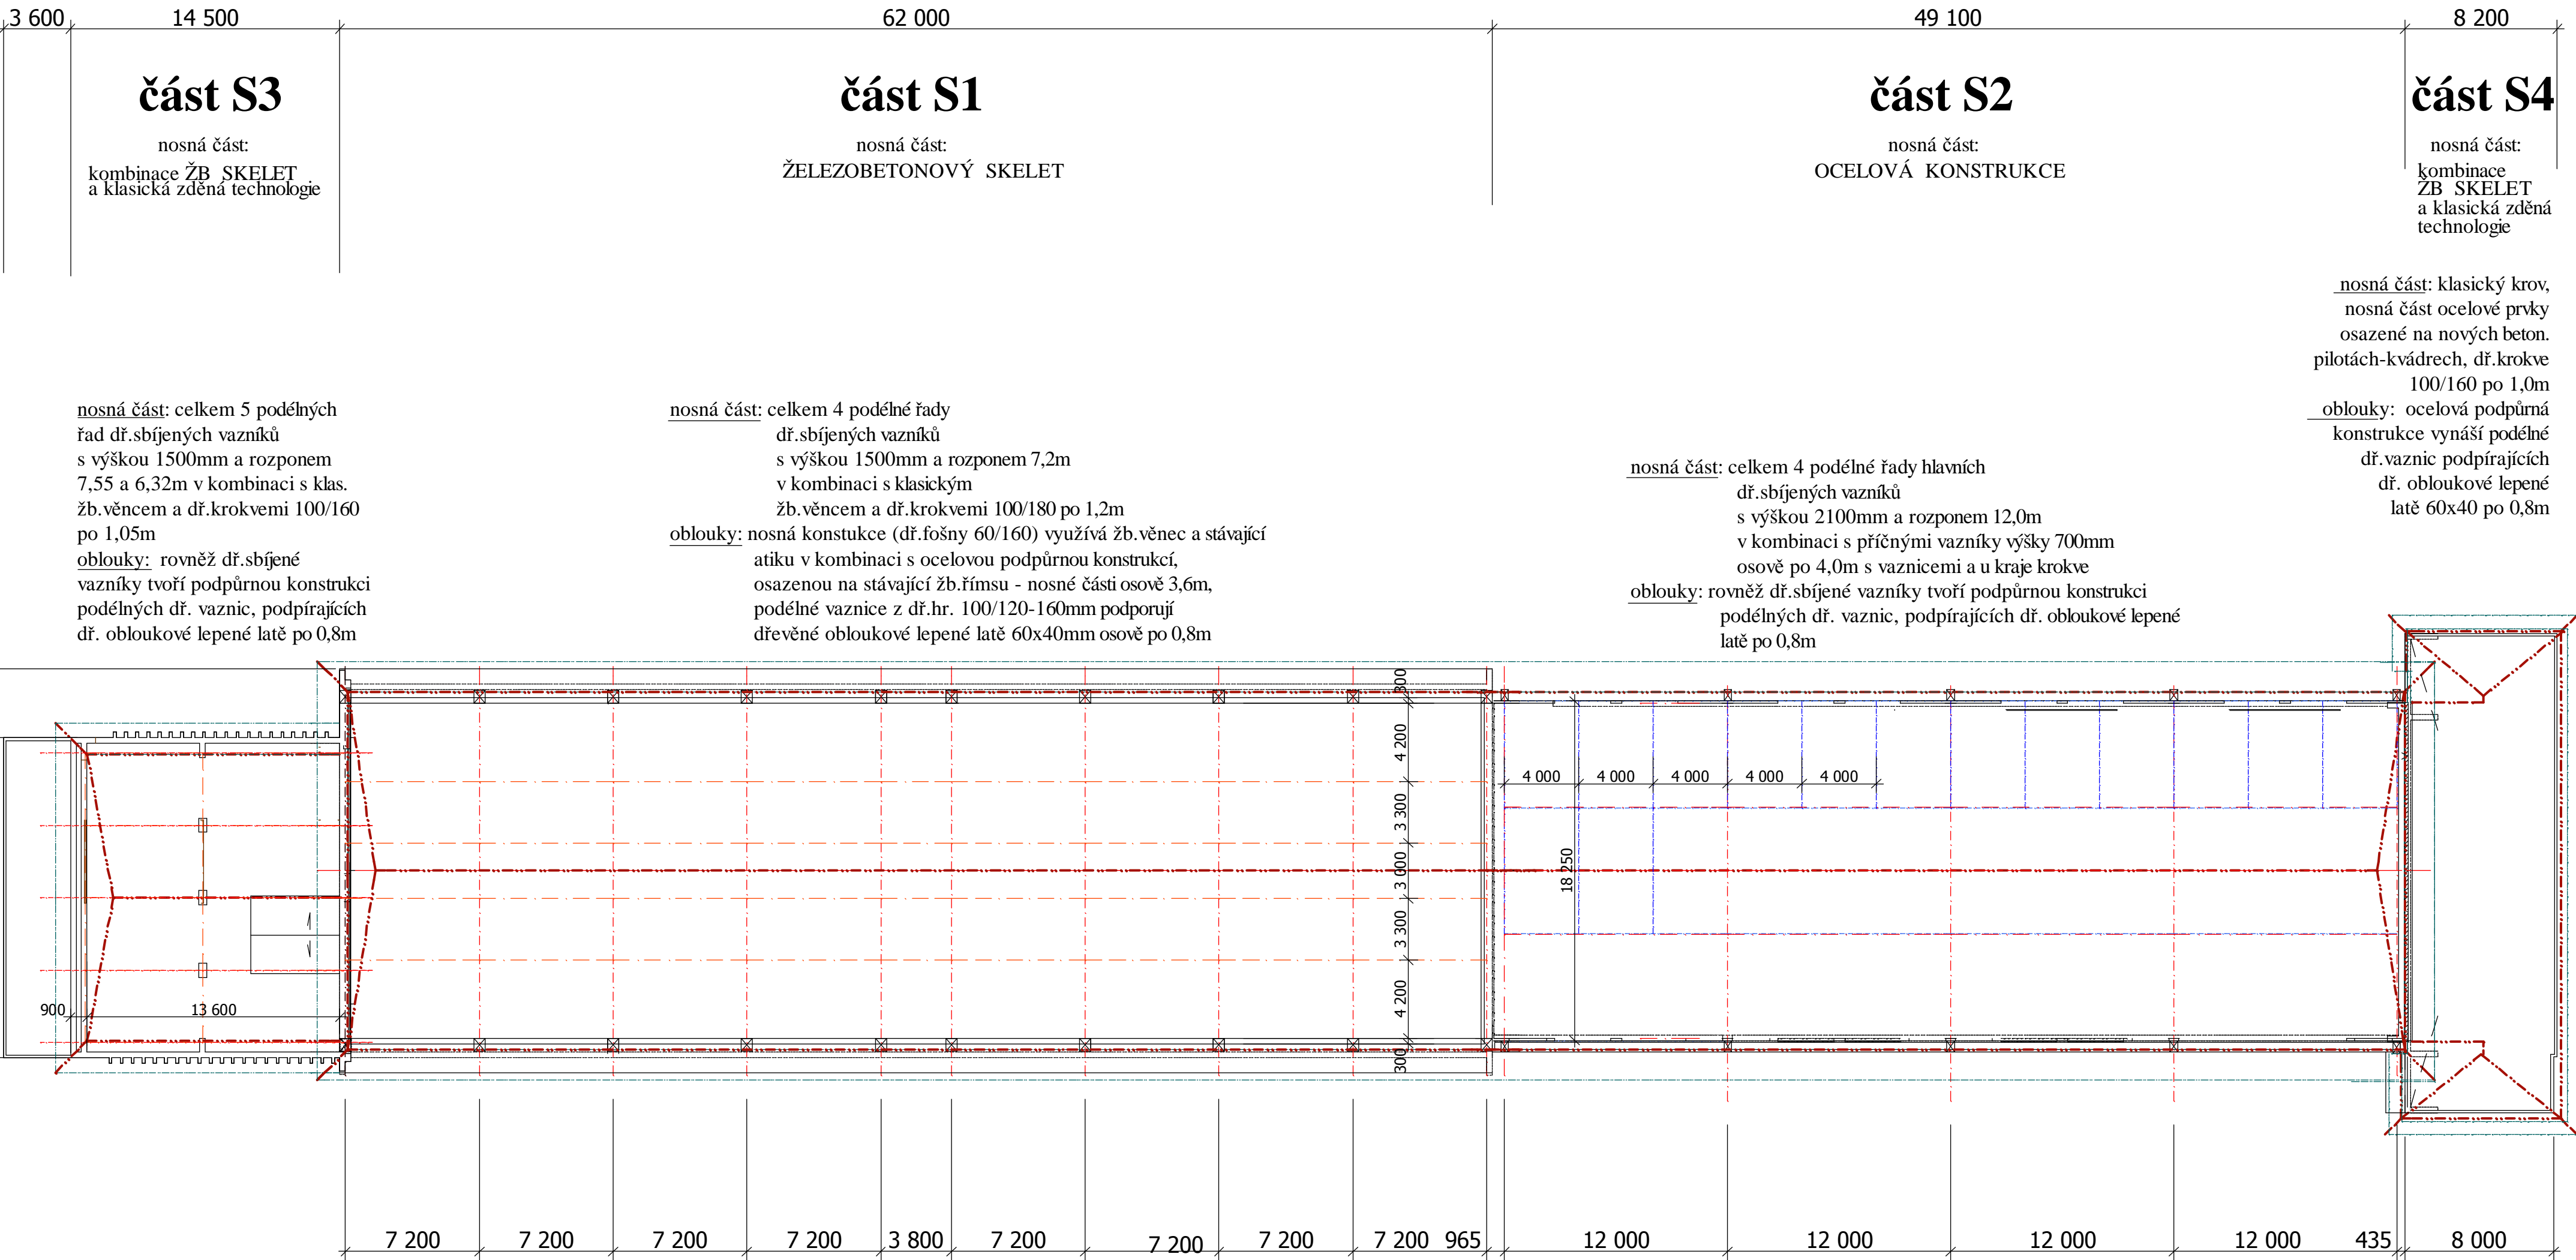

Projekt pro realizaci stavby			
MÍSTO STAVBY: k.ú. Prostřední Suchá, Dělnická, parc.č. 2201/23,24,61	INVESTOR: GASCONTROL, spol.s r.o. ul. Nový Svět 59a/1407, Havířov - Suchá, 735 64	ZODPOVĚDNÝ PROJEKTANT:	
		ing. Josef JOHN	
ing. Josef JOHN Horní Těřlicko č.250 735 42 Těřlicko tel.: 605 871 867 fax 596 410 082 e-mail: josef.john@volny.cz			
DATUM:			
02/2010			
AKCE: Změna stavby - rekonstrukce objektu (bývalá kompresorovna) na výrobu technologických celků. GASCONTROL, s.r.o., Havířov-Prostřední Suchá	MÉRÍTKO: M 1 : 250	ZAK.Č.:	Č. VÝKRESU:
REKONSTRUKCE STŘECHY		07/08	
Celková situace střechy			02