


PŮDORYS 1.N.P. M 1:100

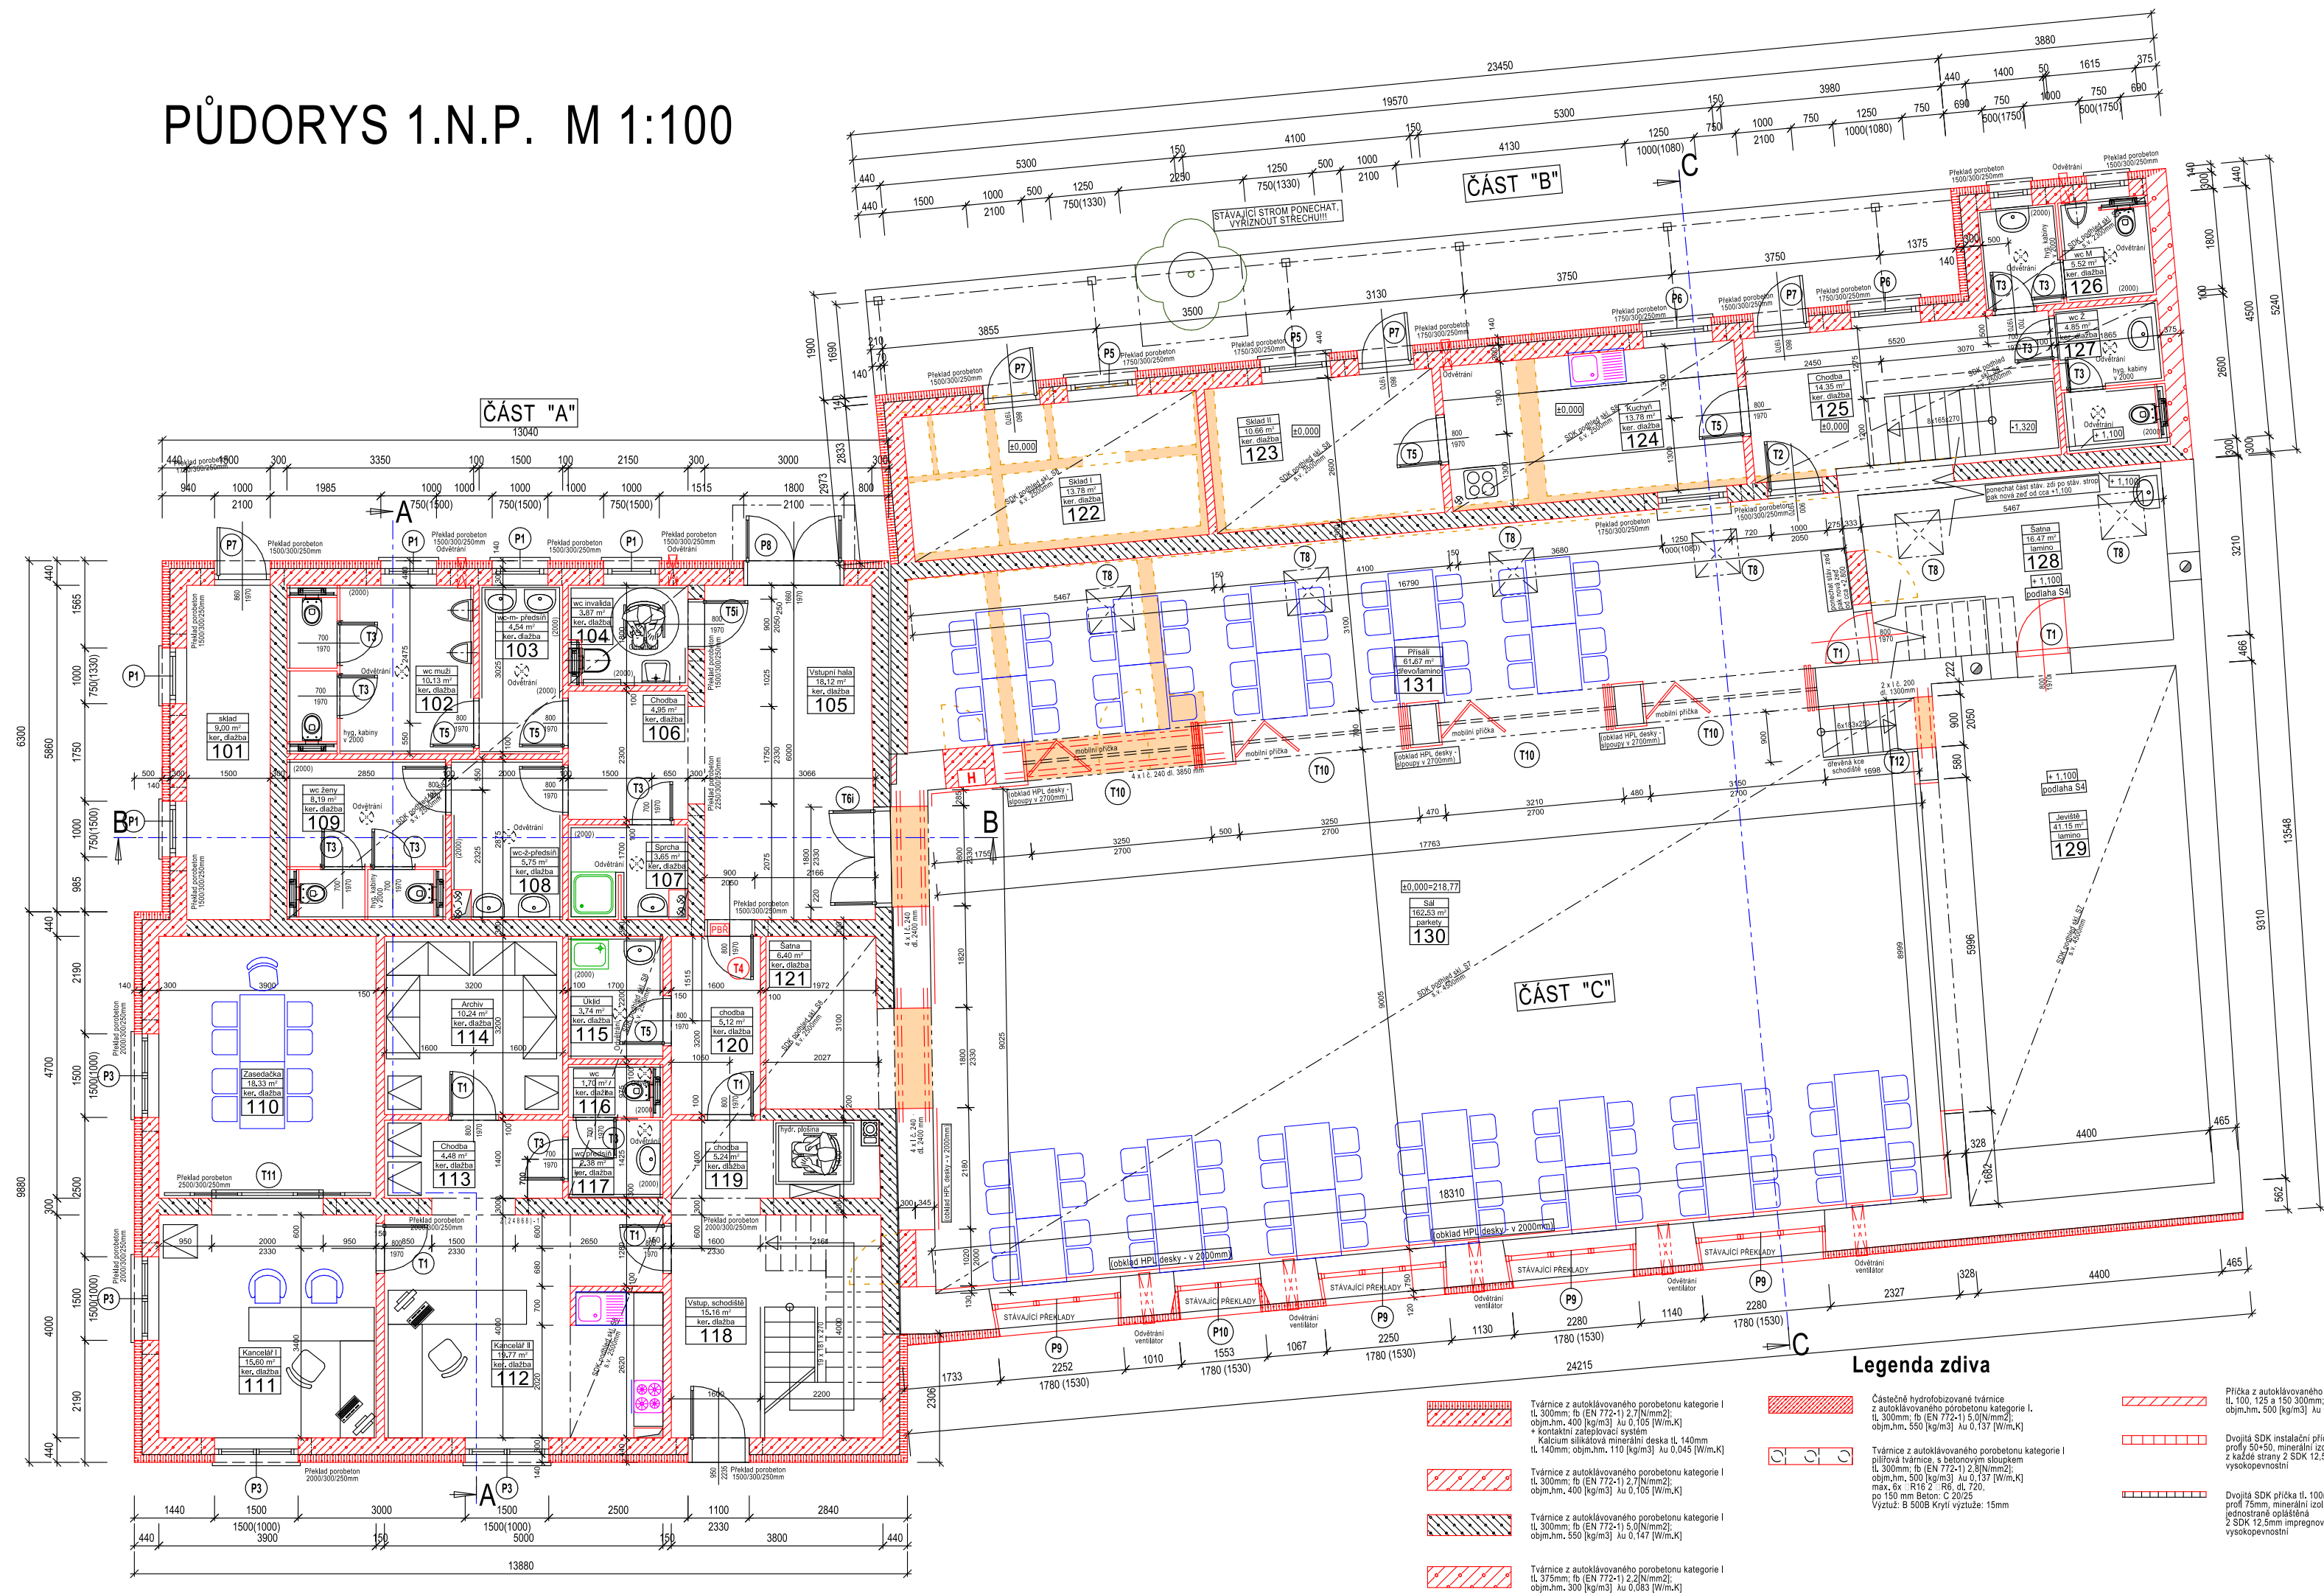

LEGENDA MÍSTNOSTÍ

Číslo m.	Účel místnosti	Čistá plocha	Obvod	Povrch podlahy	Povrch stěn	Povrch stropu
101	sklad	9.00 m ²	15.00 m	ker. dlažba	omítka	omítka
102	wc muži	10.13 m ²	12.75 m	ker. dlažba	ker. obklad+omítka	SDK podhled
103	wc-m- předsiň	4.54 m ²	9.05 m	ker. dlažba	ker. obklad+omítka	SDK podhled
104	wc invalida	3.87 m ²	7.90 m	ker. dlažba	ker. obklad+omítka	SDK podhled
105	Vstupní hala	18.12 m ²	18.07 m	ker. dlažba	omítka	omítka
106	Chodba	4.95 m ²	8.90 m	ker. dlažba	omítka	SDK podhled
107	Sprcha	3.65 m ²	7.70 m	ker. dlažba	ker. obklad+omítka	SDK podhled
108	wc-ž-předsiň	5.75 m ²	9.75 m	ker. dlažba	ker. obklad+omítka	SDK podhled
109	wc ženy	8.19 m ²	11.45 m	ker. dlažba	ker. obklad+omítka	SDK podhled
110	Zasedačka	18.33 m ²	17.20 m	ker. dlažba	omítka	omítka
111	Kancelář I	15.60 m ²	15.80 m	ker. dlažba	omítka	omítka
112	Kancelář II	19.77 m ²	22.53 m	ker. dlažba	omítka	omítka
113	Chodba	4.48 m ²	9.20 m	ker. dlažba	omítka	omítka
114	Archiv	10.24 m ²	12.80 m	ker. dlažba	omítka	omítka
115	Úklid	3.74 m ²	7.80 m	ker. dlažba	ker. obklad+omítka	SDK podhled
116	wc	1.70 m ²	5.40 m	ker. dlažba	ker. obklad+omítka	SDK podhled
117	wc předsiň	2.38 m ²	6.20 m	ker. dlažba	ker. obklad+omítka	SDK podhled
118	Vstup, schodiště	15.16 m ²	15.56 m	ker. dlažba	omítka	omítka
119	chodba	5.24 m ²	10.29 m	ker. dlažba	omítka	omítka
120	chodba	5.12 m ²	9.60 m	ker. dlažba	omítka	omítka
121	Šatna	6.40 m ²	10.40 m	ker. dlažba	omítka	omítka
celkem část A		176.36 m ²				
122	Sklad I	13.78 m ²	15.80 m	ker. dlažba	omítka	SDK podhled
123	Sklad II	10.66 m ²	13.40 m	ker. dlažba	omítka	SDK podhled
124	Kuchyně	13.78 m ²	15.80 m	ker. dlažba	omítka	SDK podhled
125	Chodba	14.35 m ²	16.24 m	ker. dlažba	omítka	SDK podhled
126	wc M	5.52 m ²	9.73 m	ker. dlažba	ker. obklad+omítka	SDK podhled
127	wc Ž	4.85 m ²	8.93 m	ker. dlažba	ker. obklad+omítka	SDK podhled
celkem část B		62.94 m ²				
128	Šatna	16.47 m ²	16.90 m	lamino	omítka	SDK podhled
129	Jeviště	41.15 m ²	27.51 m	lamino	omítka	SDK podhled
130	Sál	162.53 m ²	54.13 m	parkety	omítka	SDK podhled
131	Přísálí	61.67 m ²	45.81 m	dřevo/lamino	omítka	SDK podhled
celkem část C		281.82 m ²				

ZODP. PROJEKTANT		VYPRACOVAL	
Ing. Jaroslav Dvořák Dolní Česká 358/25 669 02 Znojmo		Ing. Radek Dřevěný stavební a inženýrská činnost Dolní Česká 358/25, 669 02 Znojmo IČ : 48923893	
KRAJ	Jihomoravský	OBEC Suchohrdly u Miroslavi	ČÍSLO ZAK.
INVESTOR	Obec Suchohrdly u Miroslavi, č.p. 86 671 72 Miroslav		
STAVBA		DATUM	
OBJEKT		STUPĚN	
S01 - HLAVNÍ OBJEKT		projekt	
ČÁST PROJEKTU		MÉRITKO	
D VÝKRESOVÁ DOKUMENTACE D1.1. Architektonicko-stavební řešení		M1:100	
OBSAH		KOPIE	
D 1.1.3 Půdorys 1.n.p.		Č. VÝKRESU	
		D.1.1.3	