


SKLADBA STROPU

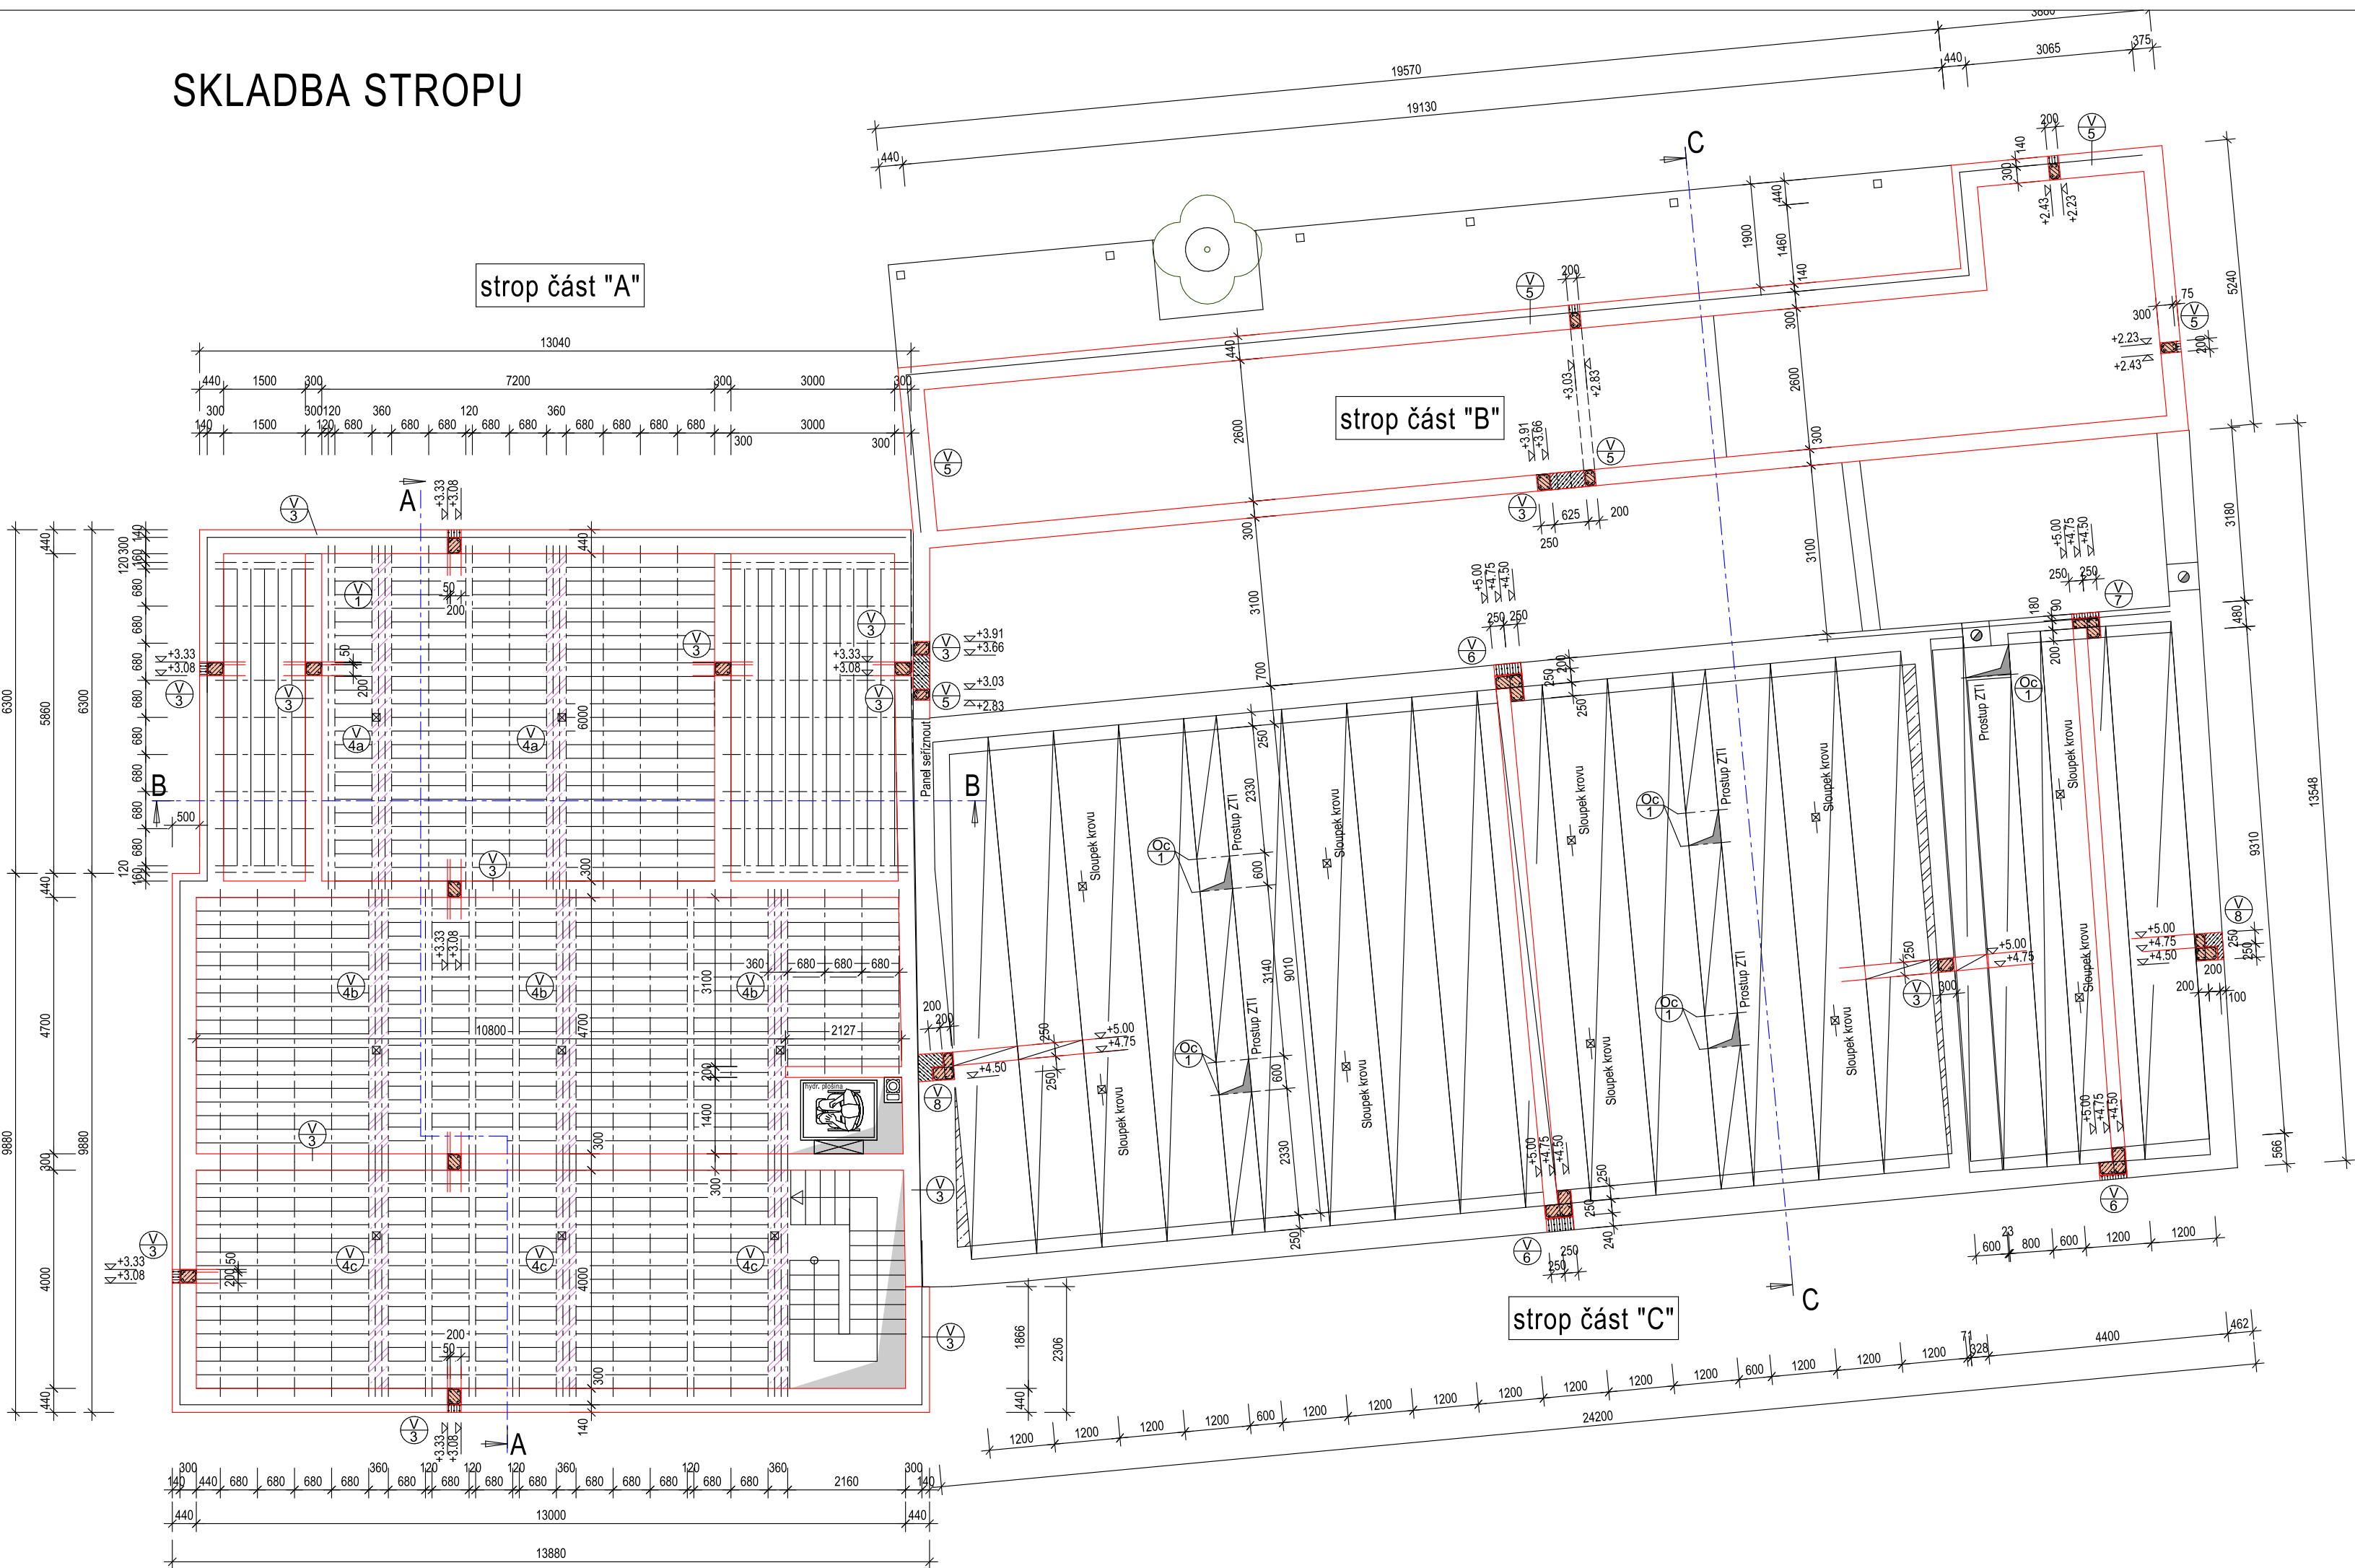

LEGENDA STROPU část "A"

POPIS
montovaná konstrukce pro stropy a střechy, která se zhotovuje na stavbě z ŽB nosníků, párobetonových vložek, výztužení, monolitické zálivky a přebetonáním betonové desky tl. 50mm
Stropní nosníky tvoří příhradováprostorová svařovaná výztuž zalitá o betonové patky obdélníkového průřezu s rozměry 120×40mm.
Beton: C20/25
Výztuž: B500A, B500B, Bst500G, příčná spolupusbocící žebra

NOSNÍKY

- | | | |
|-----------|-------------------------------|---|
| N1 | nosník dl. 1,8m 11 ks | BETONOVÁ DESKA TL. 50 MM
S VÝZTUŽÍ OC. SÍŤI 100/100/5MM
BETON C 20/25 celková plocha 197 m2 |
| N2 | nosník dl. 3,4m 11 ks | |
| N3 | nosník dl. 4,4m 27 ks | Legenda ŽB věnců:
Beton C 20/25; výztuž B 500A; B 500B (10 505 R), krytí 40mm |
| N4 | nosník dl. 5,0m 27 ks | |
| N5 | nosník dl. 6,4m ks17 | |

LEGENDA STROPU část "B"

POPIS
Zde je strop není navržen, bude zde stropní SDK podhled

LEGENDA STROPU část "C"

POPIS
montovanážb konstrukce z předepjatých stropních panelů
MATERIÁL
• beton pevnostní třídy C 45/55; vyztužený
dle typu panelu ocelovými lany
Pro provedení stavby nutný statický návrh vyztužení!!!!

- | | | | |
|-----------|---|-----------|---|
| P1 | panel 9500/1200/250 mm 10 ks | P5 | panel 9800/600/250 mm 2 ks |
| P2 | panel 9500/1200/250 mm 4 ks
zatížení osamělé břemeno - sloupek krovu - vyztužit!!! | P6 | panel 9000/600/250 mm 1 ks |
| P3 | panel 2600/600/250 mm 4 ks | P7 | panel 9800/1200/250 mm 1 ks
zatížení osamělé břemeno - sloupek krovu - vyztužit!!! |
| P4 | panel 3150/600/250 mm 2 ks | P8 | panel 9800/1200/250 mm 1 ks |

PRO PROVEDENÍ STAVBY STROPNÍCH PRVKŮ JE NUTNÉ OVĚRIT NA STAVBĚ ROZMĚRY NOSNÝCH ZDÍ A OSTATNÍCH KONSTRUKCÍ!!!
TAKÉ JE NUTNÉ PROVÉST STATICKÝ NÁVRH NEBO POSOUZENÍ !!!

ZODP. PROJEKTANT Ing. Jaroslav Dvořák Dolní Česká 358/25 669 02 Znojmo		VYPRACOVAL Ing. Radek Dřevěný stavební a inženýrská činnost Dolní Česká 358/25, 669 02 Znojmo IČ : 48923893	
KRAJ Jihomoravský	OBEC Suchohrdly u Miroslavi	ČÍSLO ZAK.	
INVESTOR Obec Suchohrdly u Miroslavi, č.p. 86 671 72 Miroslav	DATUM		
STAVBA Modernizace multifunkčního domu Suchohrdly u Miroslavi			
OBJEKT S01 - HLAVNÍ OBJEKT	STUPĚN projekt	MÉRITKO M1:100	
ČÁST PROJEKTU D VÝKRESOVÁ DOKUMENTACE D1.1. Architektonicko-stavební řešení	KOPIE č. VÝKRESU		
OBSAH D 1.1.8 Skladba stropu			D.1.1.8