


VÝKRES STŘECHY  
STŘECHA

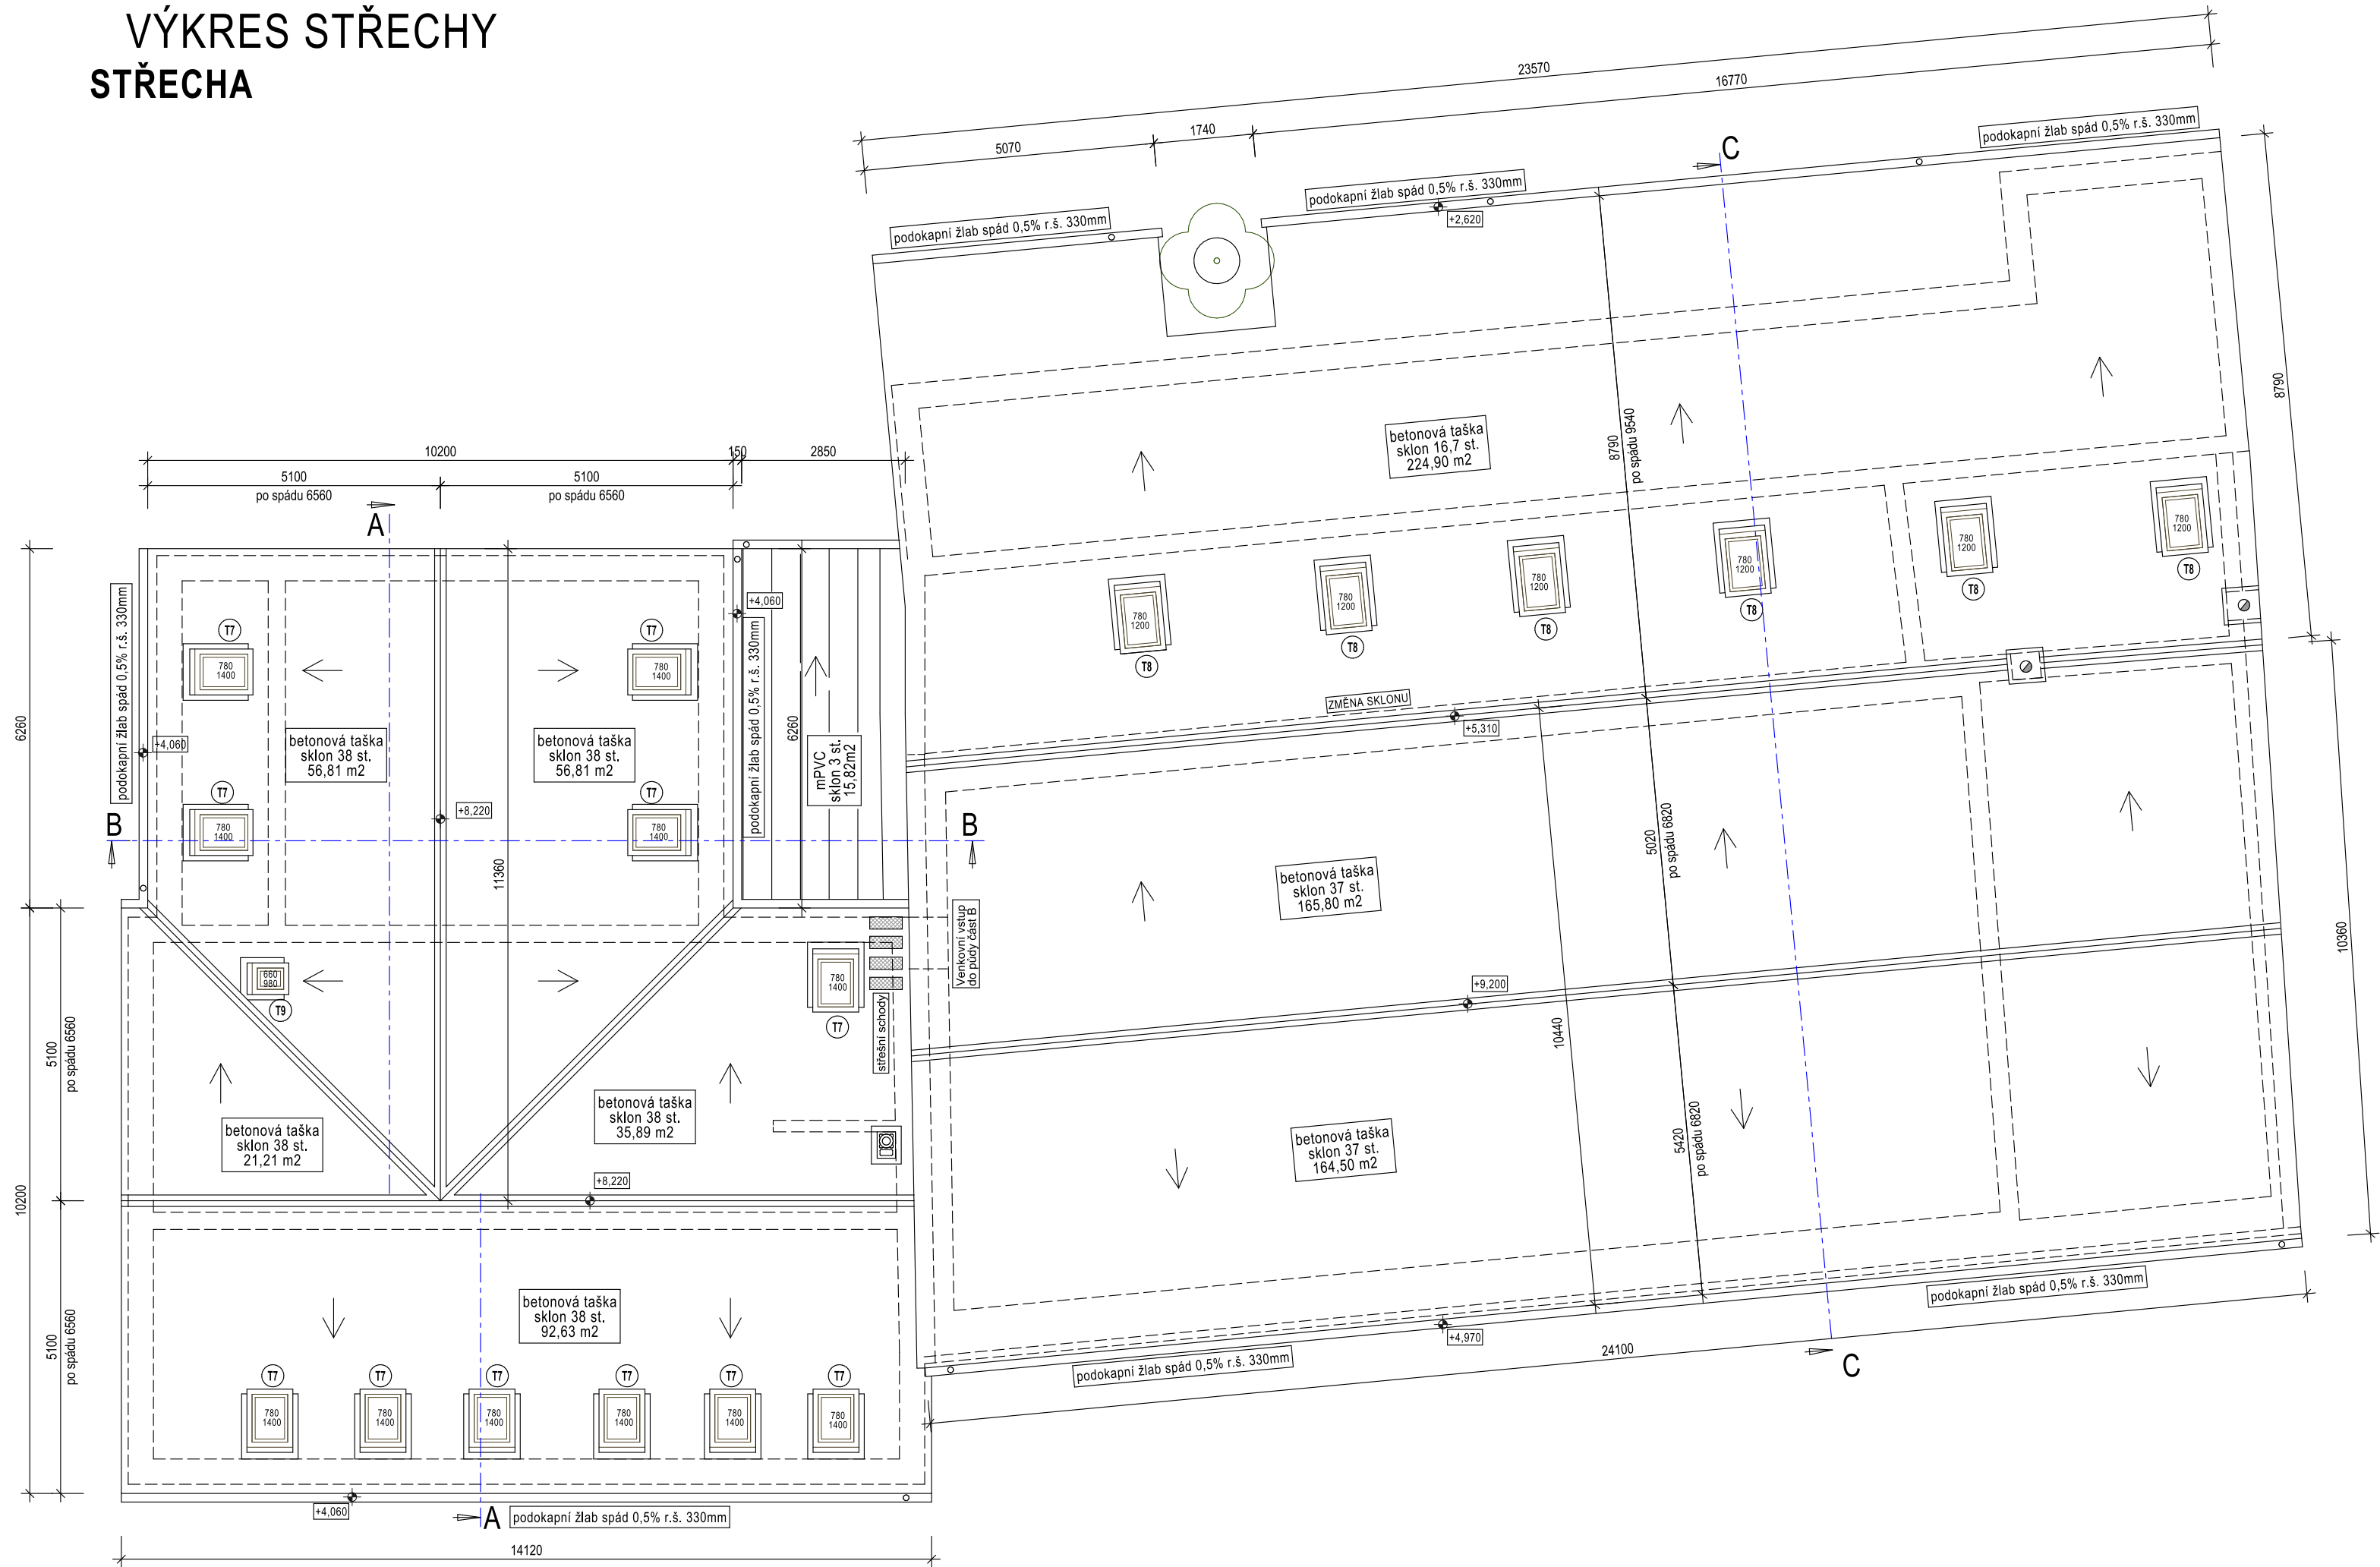

Na střeše budou použity :

- betonová taška základní
- betonová taška krajová
- betonová taška větrací  
umístit pod hřeben, každá 4. taška
- betonová taška nášlapní  
u výlezového okna
- hřebenáč vč-. větracího pasu
- plastová taška větrací
- plastová taška anténní
- úžlabní hliníkový pas
- ochranná větrací mřížka
- ochranný větrací pas
- paropropustná pojistná podstř. folie

Přesné rozmístění a detailní návrh provést na stavbě!!!

ZODP. PROJEKTANT Ing. Jaroslav Dvořák Dolní Česká 358/25 669 02 Znojmo		VYPRACOVAL Ing. Radek Dřevěný stavební a inženýrská činnost Dolní Česká 358/25, 669 02 Znojmo IČ : 48923893	
KRAJ	Jihomoravský	OBEC	Suchohrdly u Miroslavi
INVESTOR	Obec Suchohrdly u Miroslavi, č.p. 86 671 72 Miroslav		ČÍSLO ZAK.
STAVBA	Modernizace multifunkčního domu Suchohrdly u Miroslavi		
OBJEKT	S01 - HLAVNÍ OBJEKT	STUPEŇ	projekt
ČÁST PROJEKTU	D VÝKRESOVÁ DOKUMENTACE D1.1. Architektonicko-stavební řešení	MÉRITKO	M1:100
OBSAH	D 1.1.10 Výkres střechy		Č. VÝKRESU D.1.1.10