
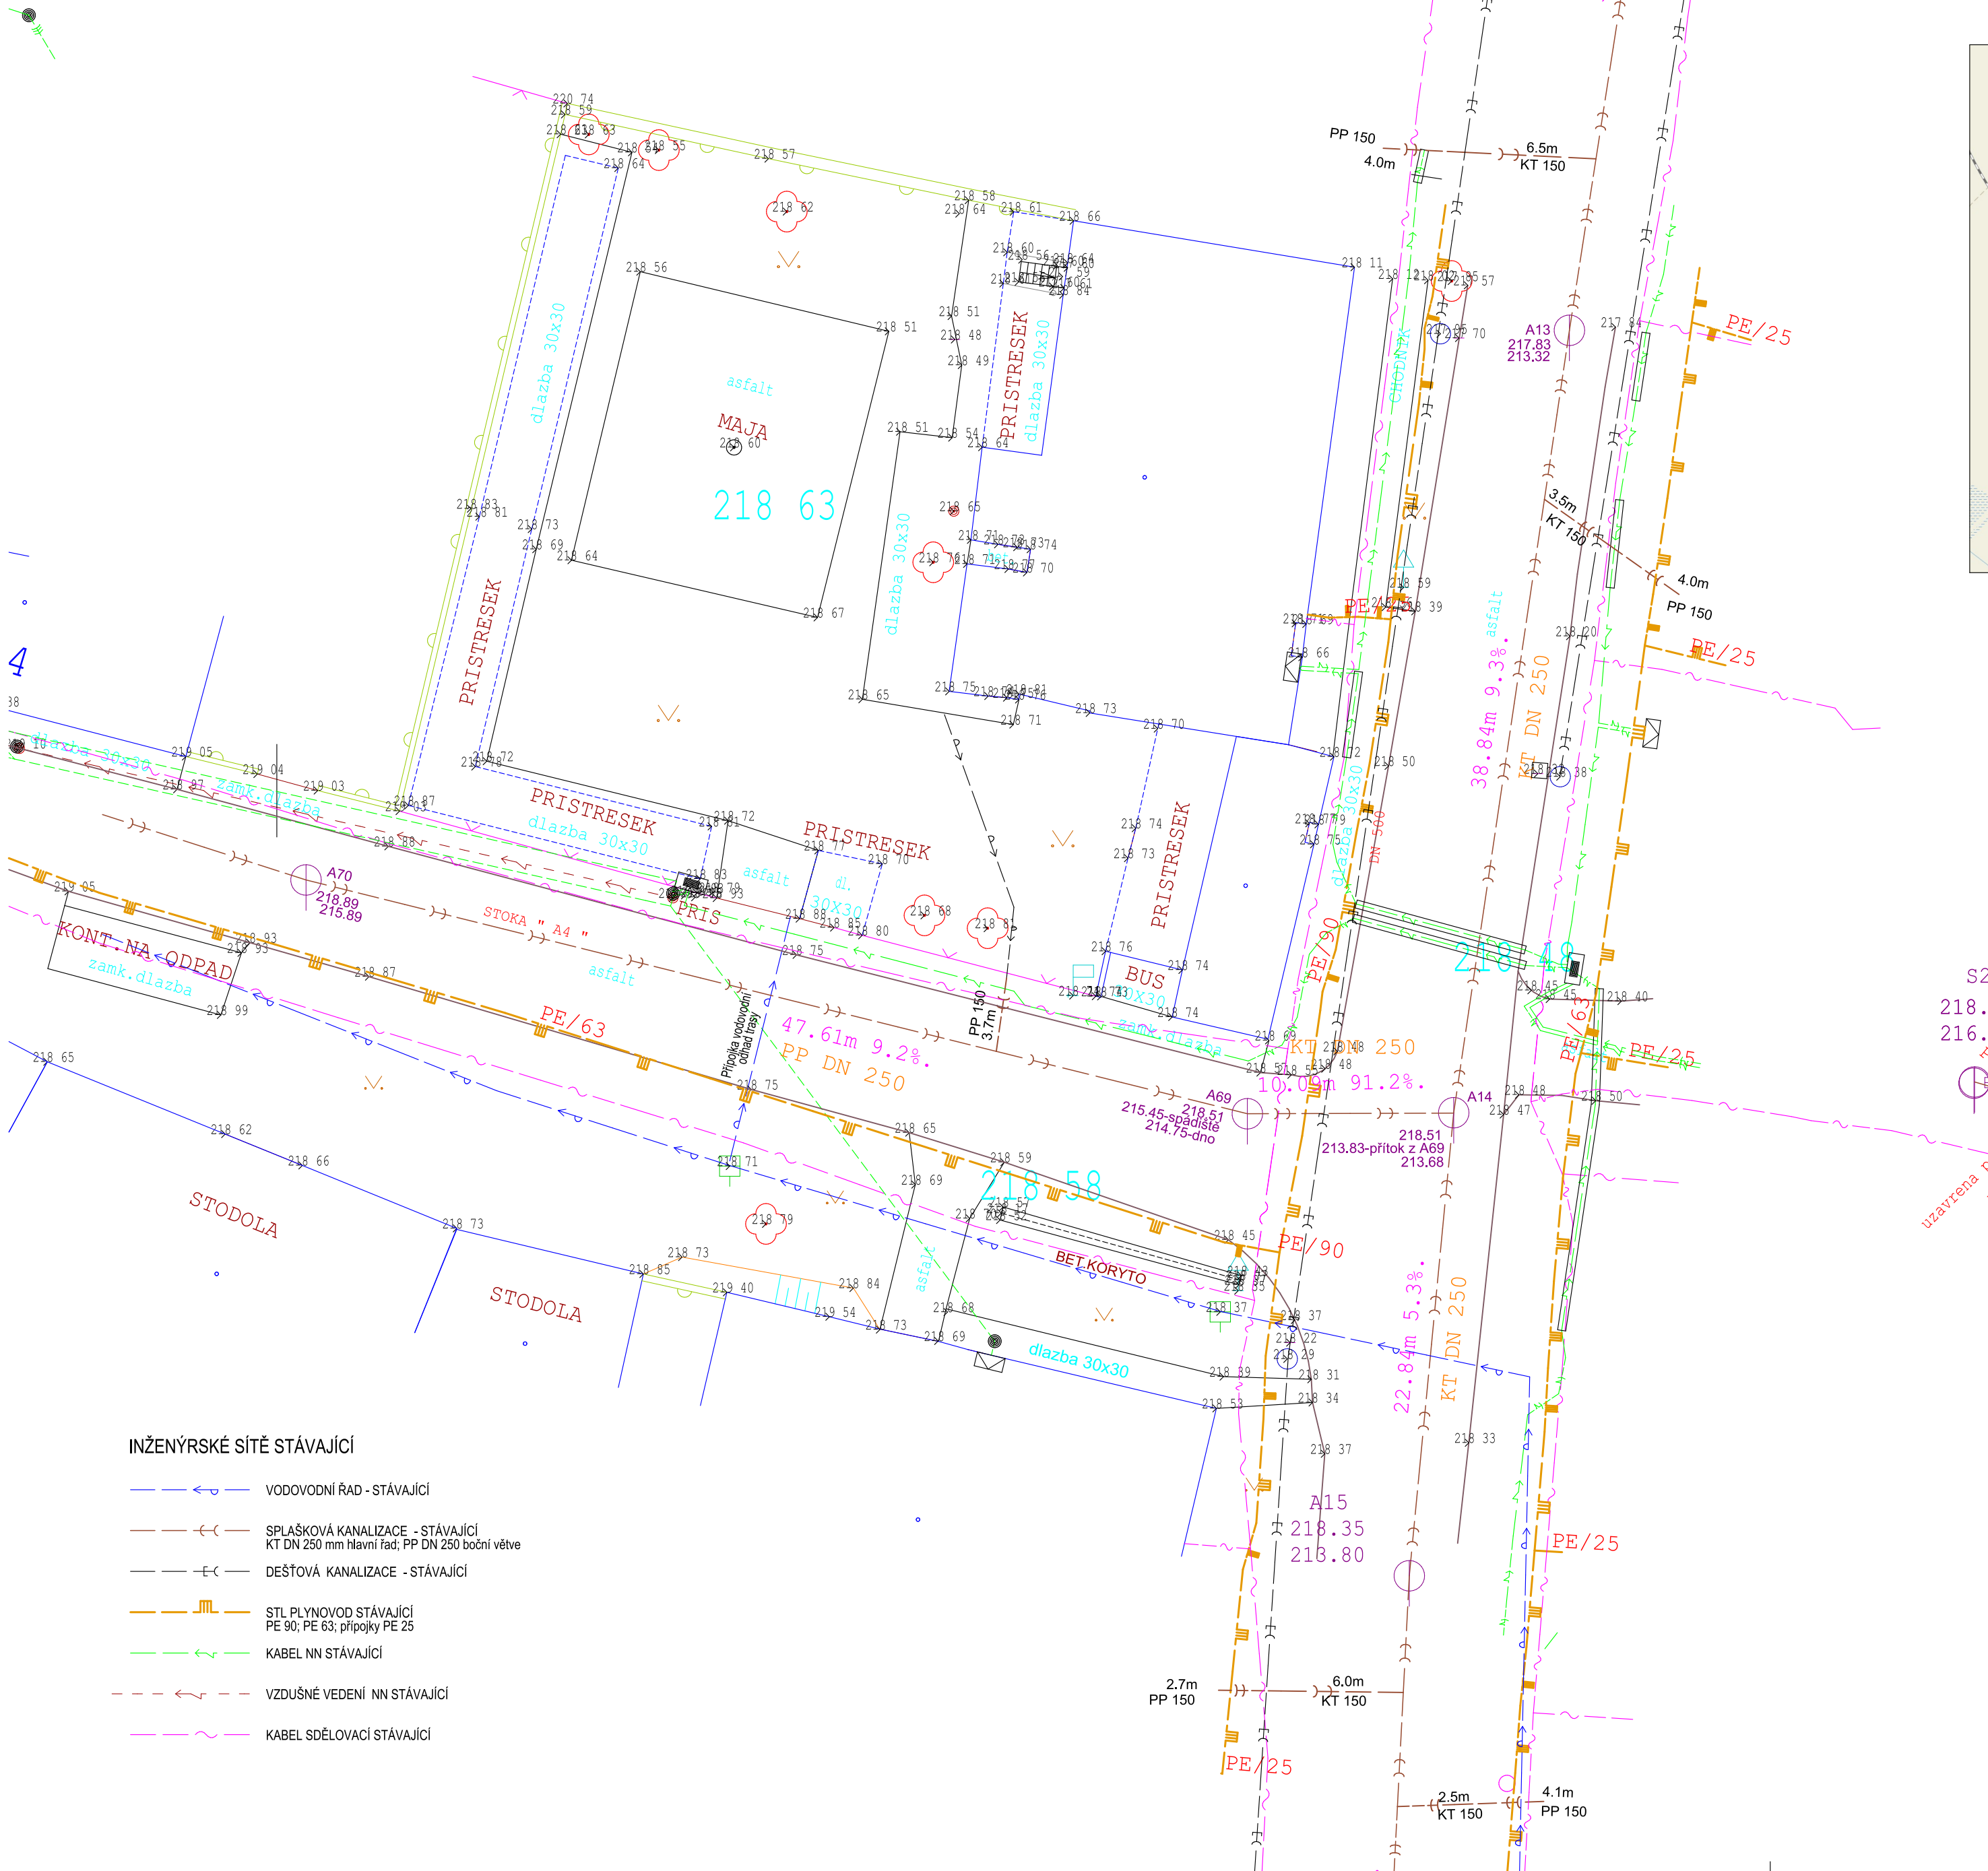


CELKOVÁ SITUACE
STÁVAJÍCÍ STAV
M 1:250
k.ú. Suchohrdly u Miroslavi

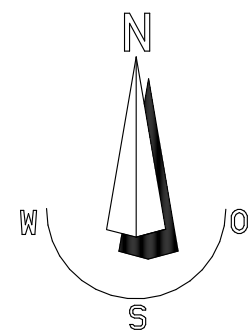

LEGENDA POLOHOPISU

- ORNÁ PŮDA
- ZAHRADA
- OVOČNÝ SAD
- LES
- STROM
- PARK
- NEPLODNÁ PŮDA
- POMNÍK, SOCHA
- SLOUP BETONOVÝ
- MÍSTNÍ ROZHLAS
- VODOVODNÍ ŠACHTA
- KANALIZAČNÍ ŠACHTA
- VPUSŤ
- STUDNA
- TELEFONNÍ BUDKA
- VEŘEJNÉ OSVĚTLENÍ
- TRANSFORMÁTOR
- BOŽÍ MUKA
- DOPRAVNÍ ZNAČKA

INŽENÝRSKÉ SÍTĚ STÁVAJÍCÍ

- VODOVODNÍ ŘAD - STÁVAJÍCÍ
- SPLAŠKOVÁ KANALIZACE - STÁVAJÍCÍ
KT DN 250 mm hlavní řad; PP DN 250 boční větve
- DEŠŤOVÁ KANALIZACE - STÁVAJÍCÍ
- STL.PLYNOVOD STÁVAJÍCÍ
PE 90; PE 63; přípojky PE 25
- KABEL NN STÁVAJÍCÍ
- VZDUŠNÉ VEDENÍ NN STÁVAJÍCÍ
- KABEL SDĚLOVACÍ STÁVAJÍCÍ

ZODP. PROJEKTANT Ing. Jaroslav Dvořák Dolní Česká 358/25 669 02 Znojmo		VYPRACOVAL Ing. Radek Dřevěný stavební a inženýrská činnost Dolní Česká 358/25, 669 02 Znojmo IČ : 48923893	
KRAJ	Jihomoravský	OBEC	Suchohrdly u Miroslavi
INVESTOR	Obec Suchohrdly u Miroslavi, č.p. 86 671 72 Miroslav	ČÍSLO ZAK.	
STAVBA	Modernizace multifunkčního domu Suchohrdly u Miroslavi		
OBJEKT	S01 - HLAVNÍ OBJEKT	STUPEŇ	projekt
ČÁST PROJEKTU	C Situační výkresy	MĚŘITKO	M1:250
OBSAH	C.2 Celková situace - stávající stav		Č. VÝKRESU C.2