


ADM-B

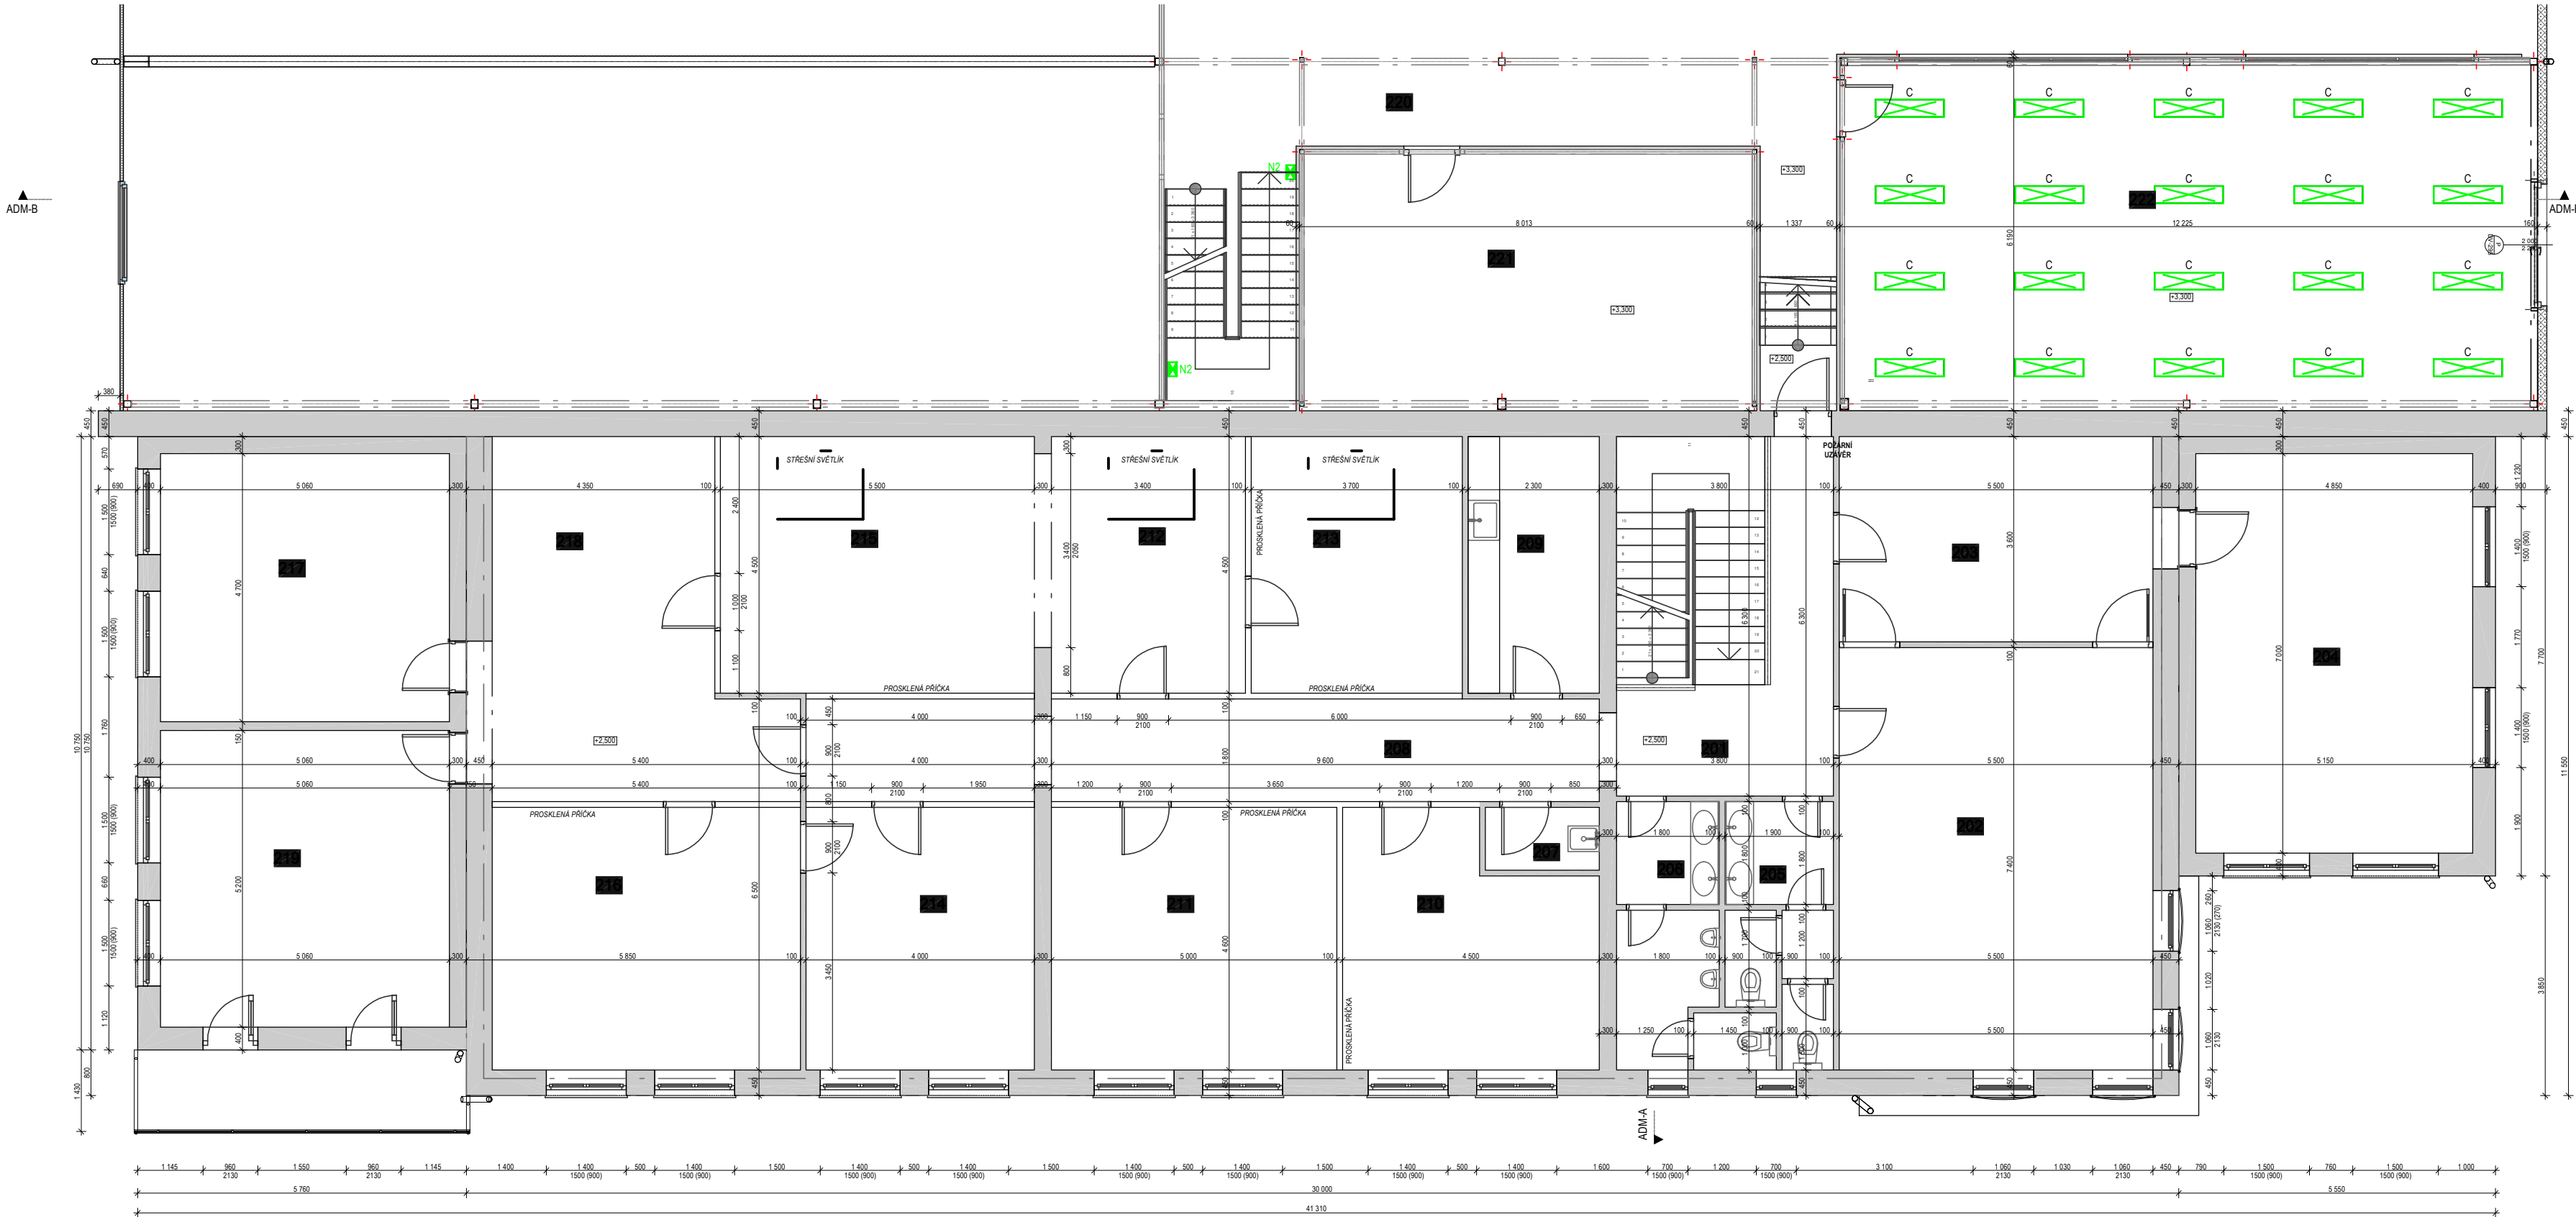

ADM-B

STÁVAJÍCÍ BUDOVA - TABULKA MÍSTNOSTÍ ŽNP				
Kategorie zóny	ID	Název místnosti	Plocha m2	Poznámka 1
Administrativní budova				
	201	chodba	24,29	
	202	zasedací místnost	41,68	
	203	vstupní	19,80	
	204	zasedací místnost	33,95	
	205	wc ženy	3,42	
	206	wc muži	3,24	
	207	chodba	2,00	
	208	chodba	13,03	
	209	kuchyňka	10,35	
	210	kanonál	18,18	
	211	kanonál	23,03	
	212	kanonál	15,30	
	213	kanonál	16,55	
	214	kanonál	15,40	
	215	kanonál	25,77	
	216	kanonál	23,94	
	217	kanonál	23,78	
	218	střední	28,79	
	219	toilet	25,77	
			378,41 m2	

STÁVAJÍCÍ BUDOVA - TABULKA MÍSTNOSTÍ ŽNP				
Kategorie zóny	ID	Název místnosti	Plocha m2	Poznámka 1
Výrobní budova				
	220	chodba	33,51	
	221	agrár	38,80	
	222	malovna	72,63	
			143,92 m2	
			521,42 m2	

- Legenda použitých značení:
- STIERLIGHT**  
Výrobek 230/144  
420 000 mm  
m: 1420 178 387 380
- A - Světlo CR2 M17A-840 PM WB EVS WH - 112W
  - B - Světlo Hydro 960 LED 37W CELL GRI
  - B1 - Světlo Hydro 960 LED 47W CELL GRI
  - C - Světlo B42 LED Panel R - 33W + sán pro připevnění montáž 120x300x70
  - N1 - Neozvě EXIT SW, 3h, IP65
  - N2 - Neozvě EXIT SW, 3h, IP65
  - N3 - Neozvě EXIT SW, 1h, IP65, 423nm
  - N4 - Neozvě EXIT SW, 1h, IP65, 473nm
  - VO - Opto medium, LED 563nm-4000K-CRI 80, IP65 - 72W + redukce na výškovík 60mm

Ochrana před úrazem elektrickým proudem dle ČSN 332000-4-41 ed 3:  
automatickým odpojením při poruše  
doplňková ochrana proudovým chráničem  
doplňková ochrana doplňujícím pospojováním

Rozvodná soustava: 3x230/400V, 50Hz stř., 3-PEN, TN-C, 3-PE-N, TN-S

Technická část	Technická název	Typ dokumentu	Stav dokumentu	Verze
PPD Zpráva - technická zpráva	Výčet	Číslo	Reviz	1
	Reviz	Reviz	Reviz	1