


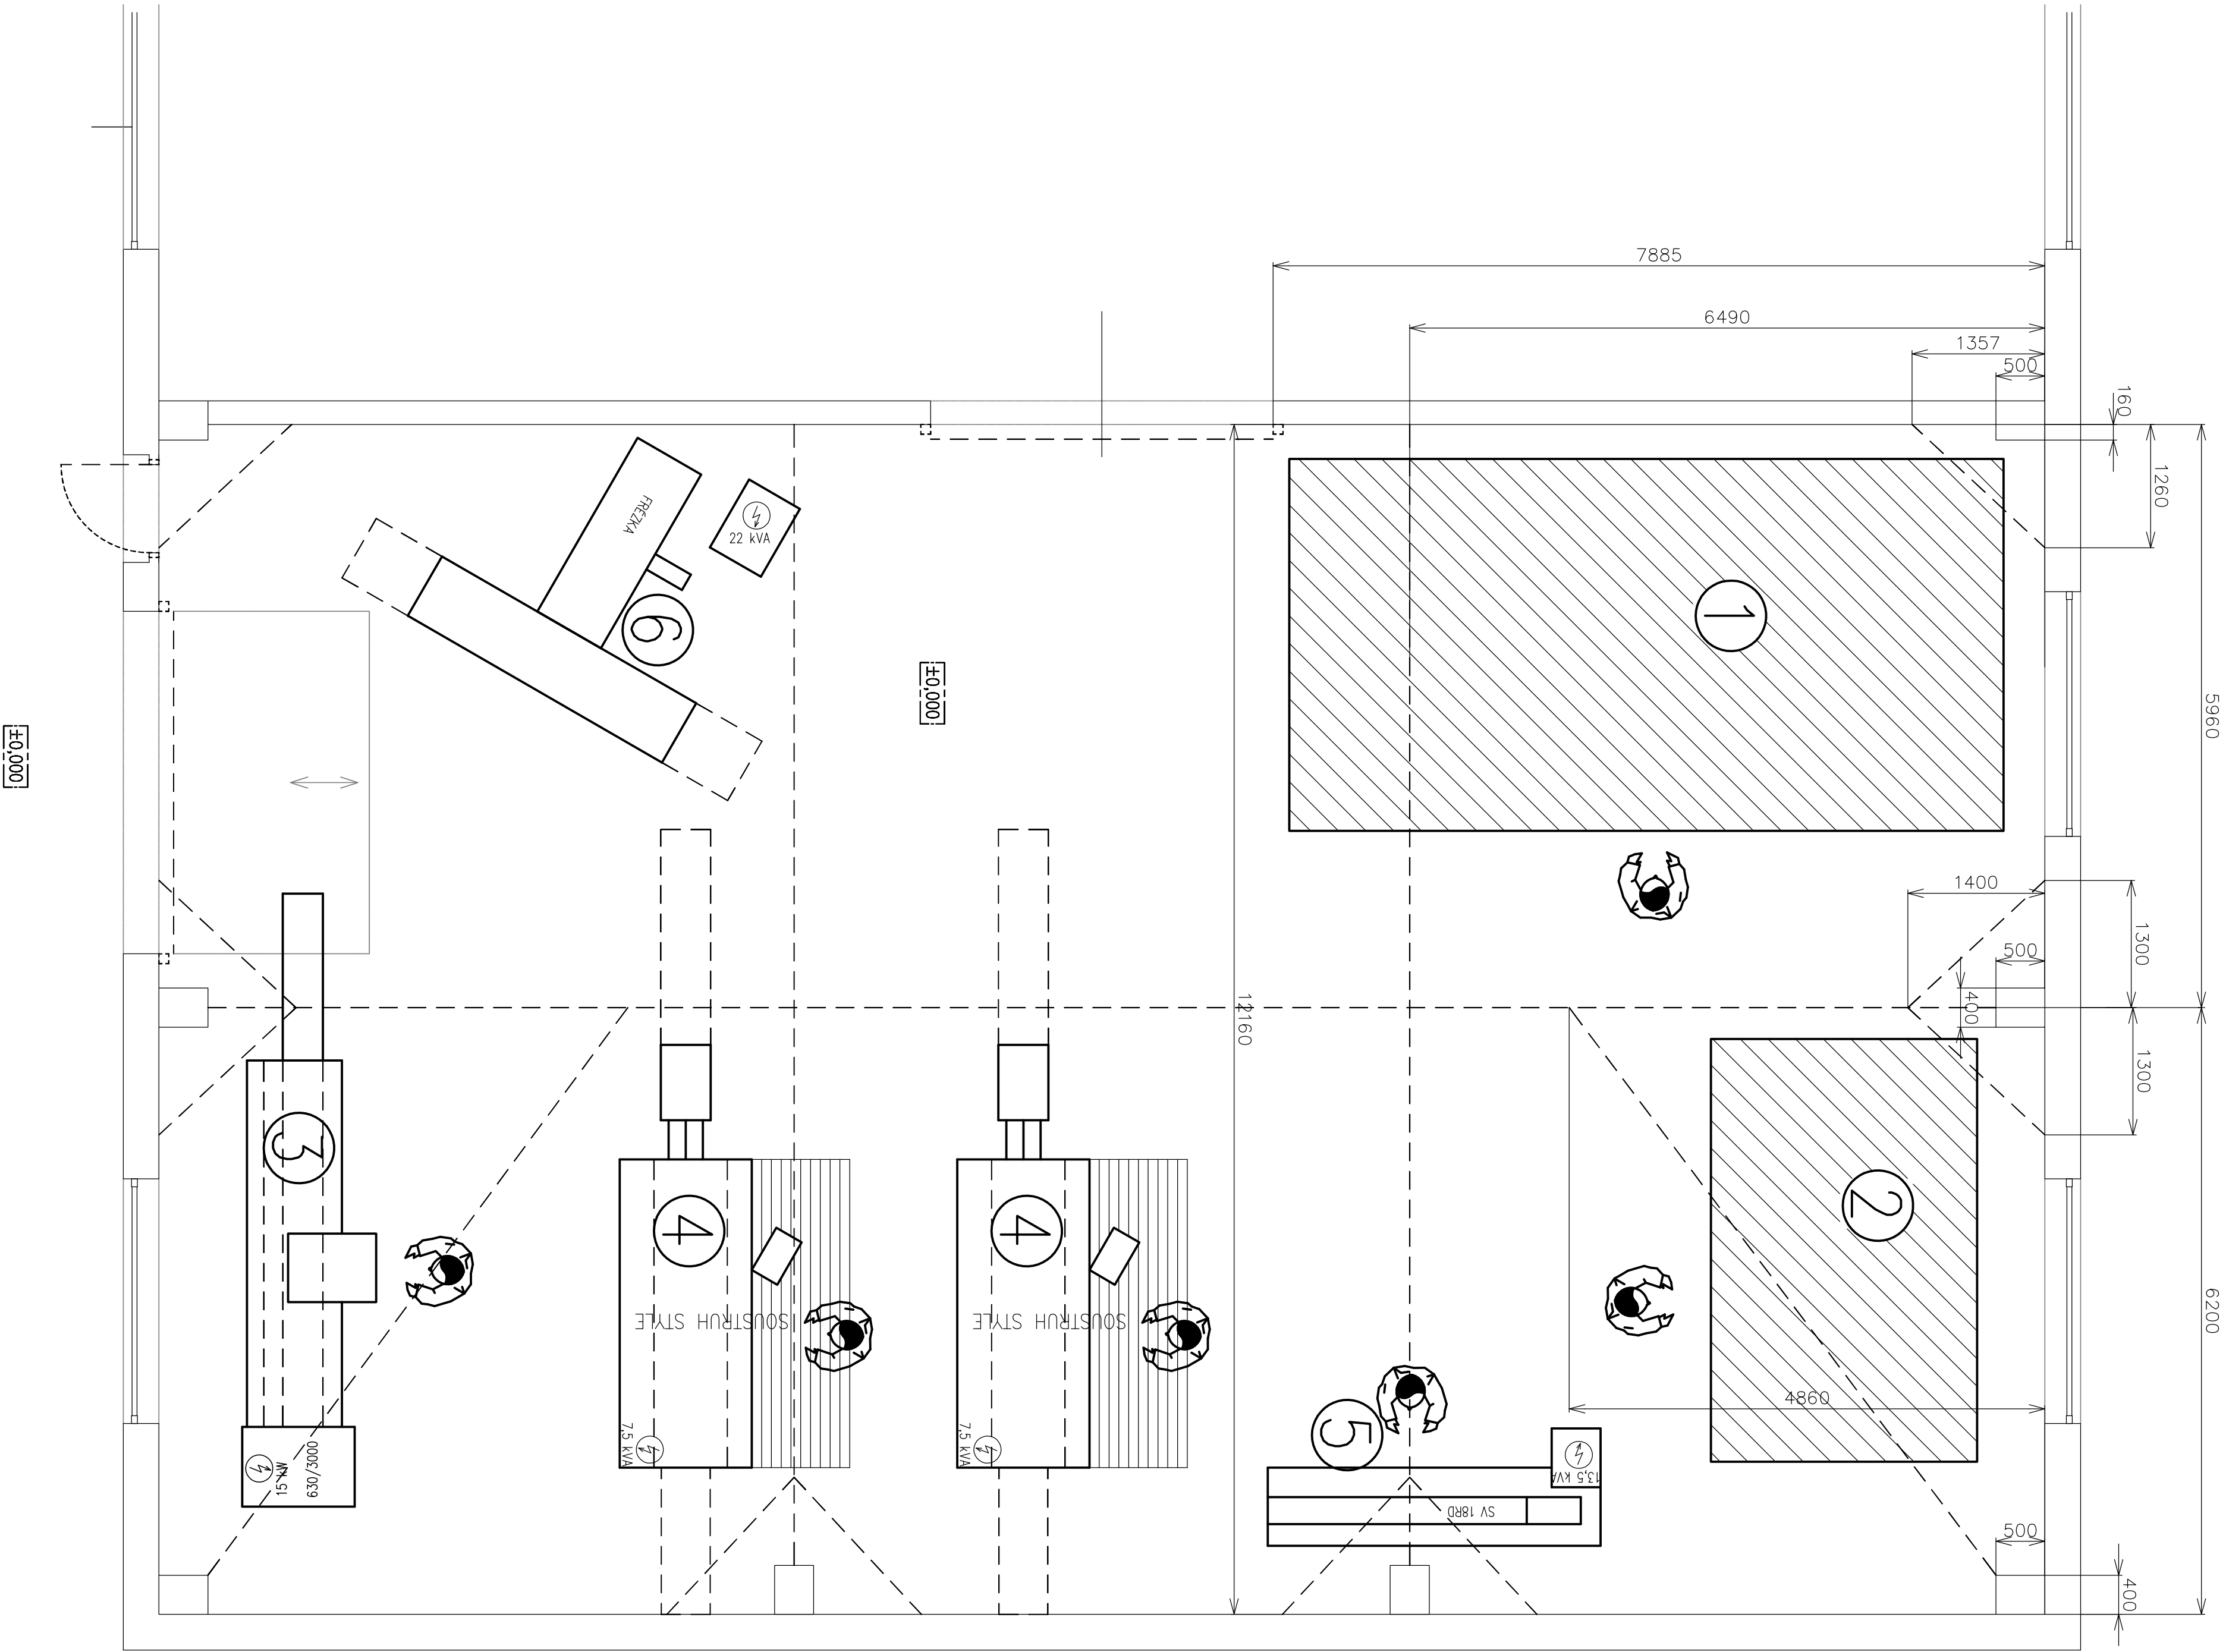


LEGENDA STROJŮ:

Č.M.	POPIS	PŘÍKON kW
1	CNC OBRÁBĚCÍ CENTRUM VELKÉ	
2	CNC OBRÁBĚCÍ CENTRUM MALÉ	
3	SOUSTRUH HROTOVÝ 630/3000	
4	SOUSTRUH STYLE	7,5
5	SOUSTRUH SV18RD	13,5
6	FŘEZKA VERTIKÁLNÍ	22

PODLAHA – BETON S ROZPTYLENOU VÝZTUŽÍ TL. 180 MM

----- DILATAČNÍ SPÁRY

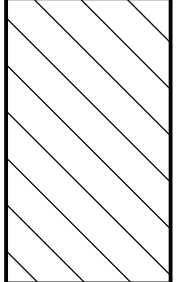 PROSTOR PRO UMÍSTĚNÍ NOVĚ POŘIZOVANÝCH
CNC OBRÁBĚCÍCH CENTER

ZODP. PROJEKTANT		VYPRACOVAL		KRESLIL	KONTROLOVAL	
				Ing. Jiří Kasal		
KRAJ:	VYSOČINA		OBEC:	CHOŤEBŮŘ		
INVESTOR:	ALTEC s.r.o. CHOŤEBŮŘ					
AKCE:						
NOVÁ OBROBNÁ ALTEC CHOŤEBŮŘ						
MĚR:						
PŮDORYS PŘÍZEMÍ – ROZMÍSTĚNÍ STROJŮ						
ČÍS. VÝKRESU						