MAPOVÁ ČÁST

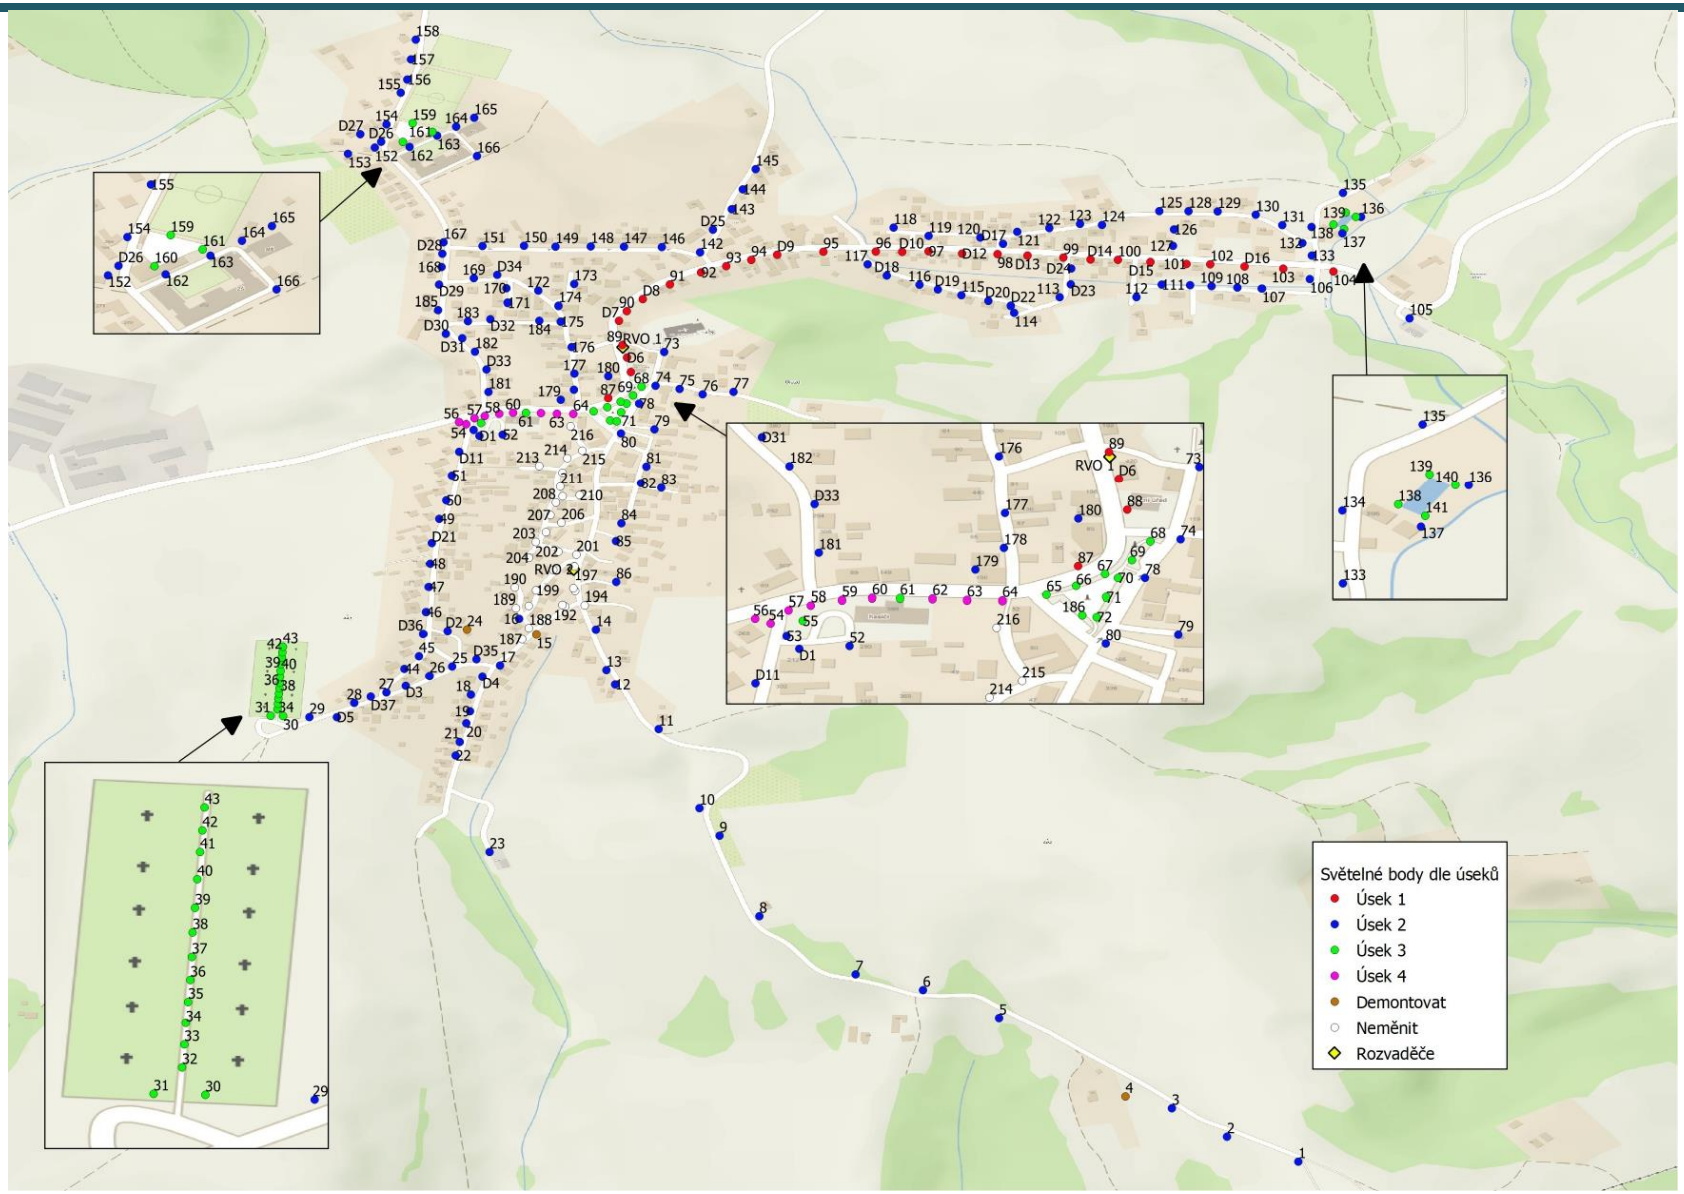
Světelné body dle úseků
Úsek 1
Úsek 2
Úsek 3
Úsek 4
Demontovat
Neměnit
Rozvaděče