

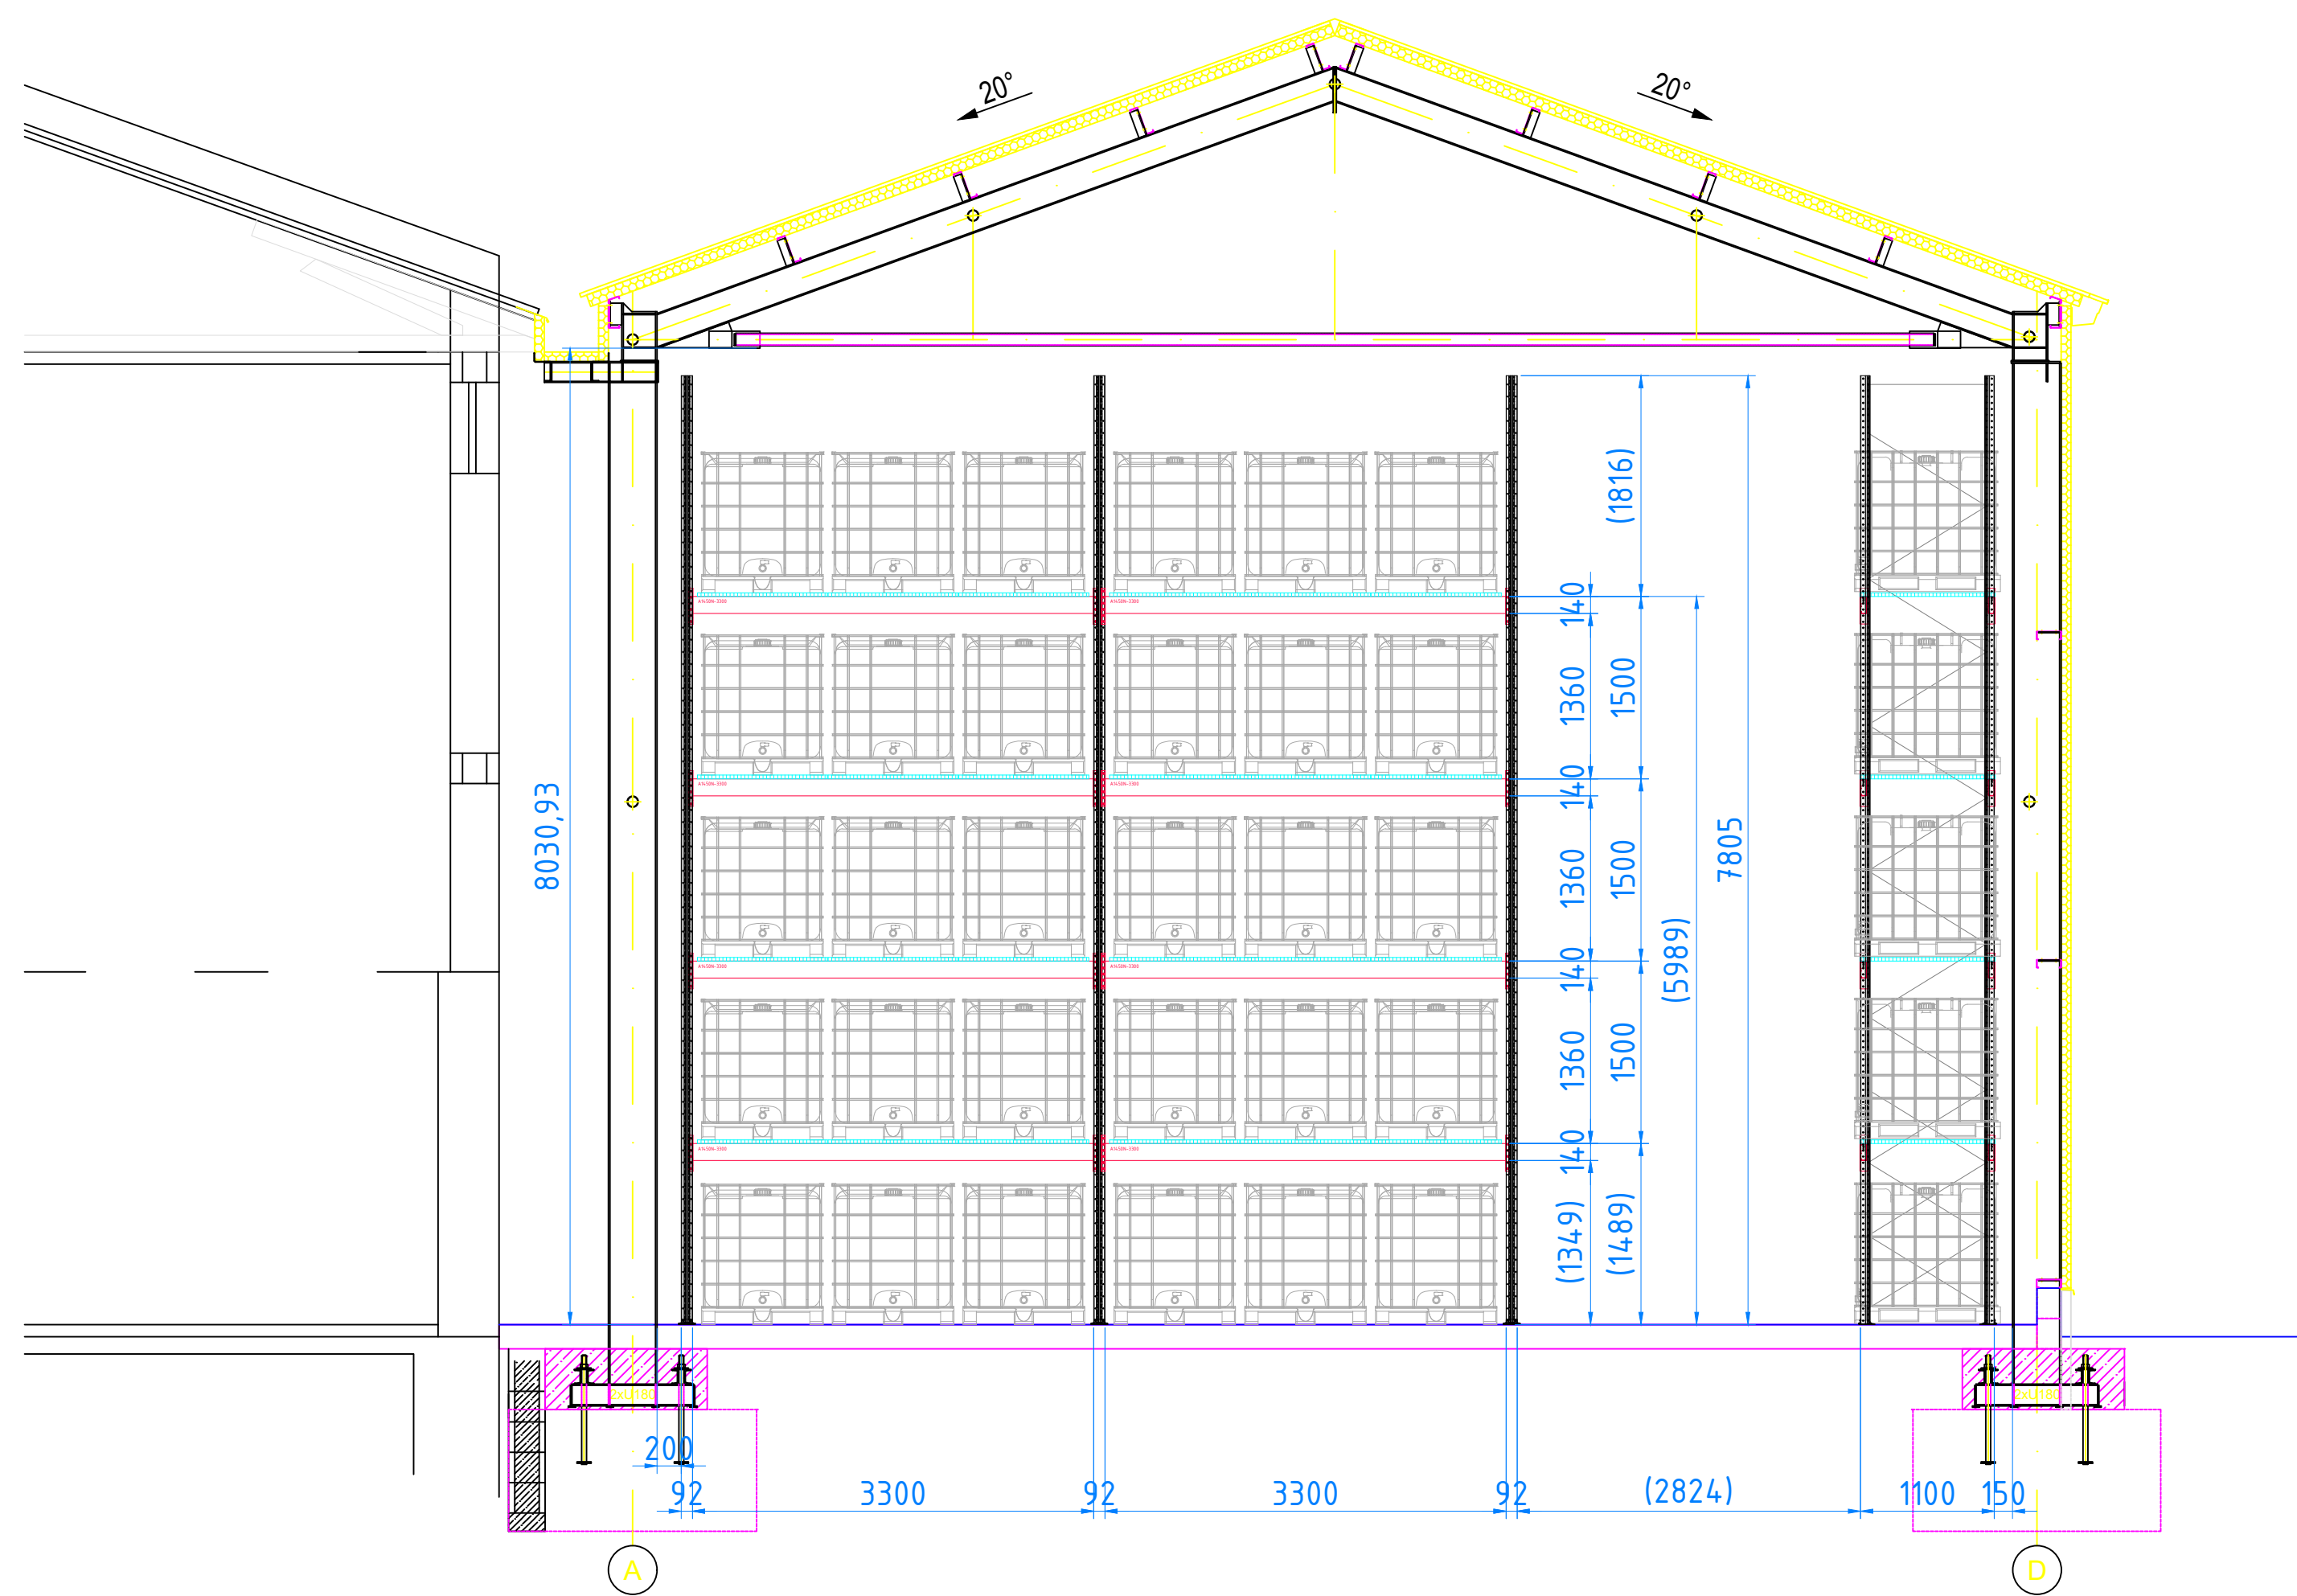
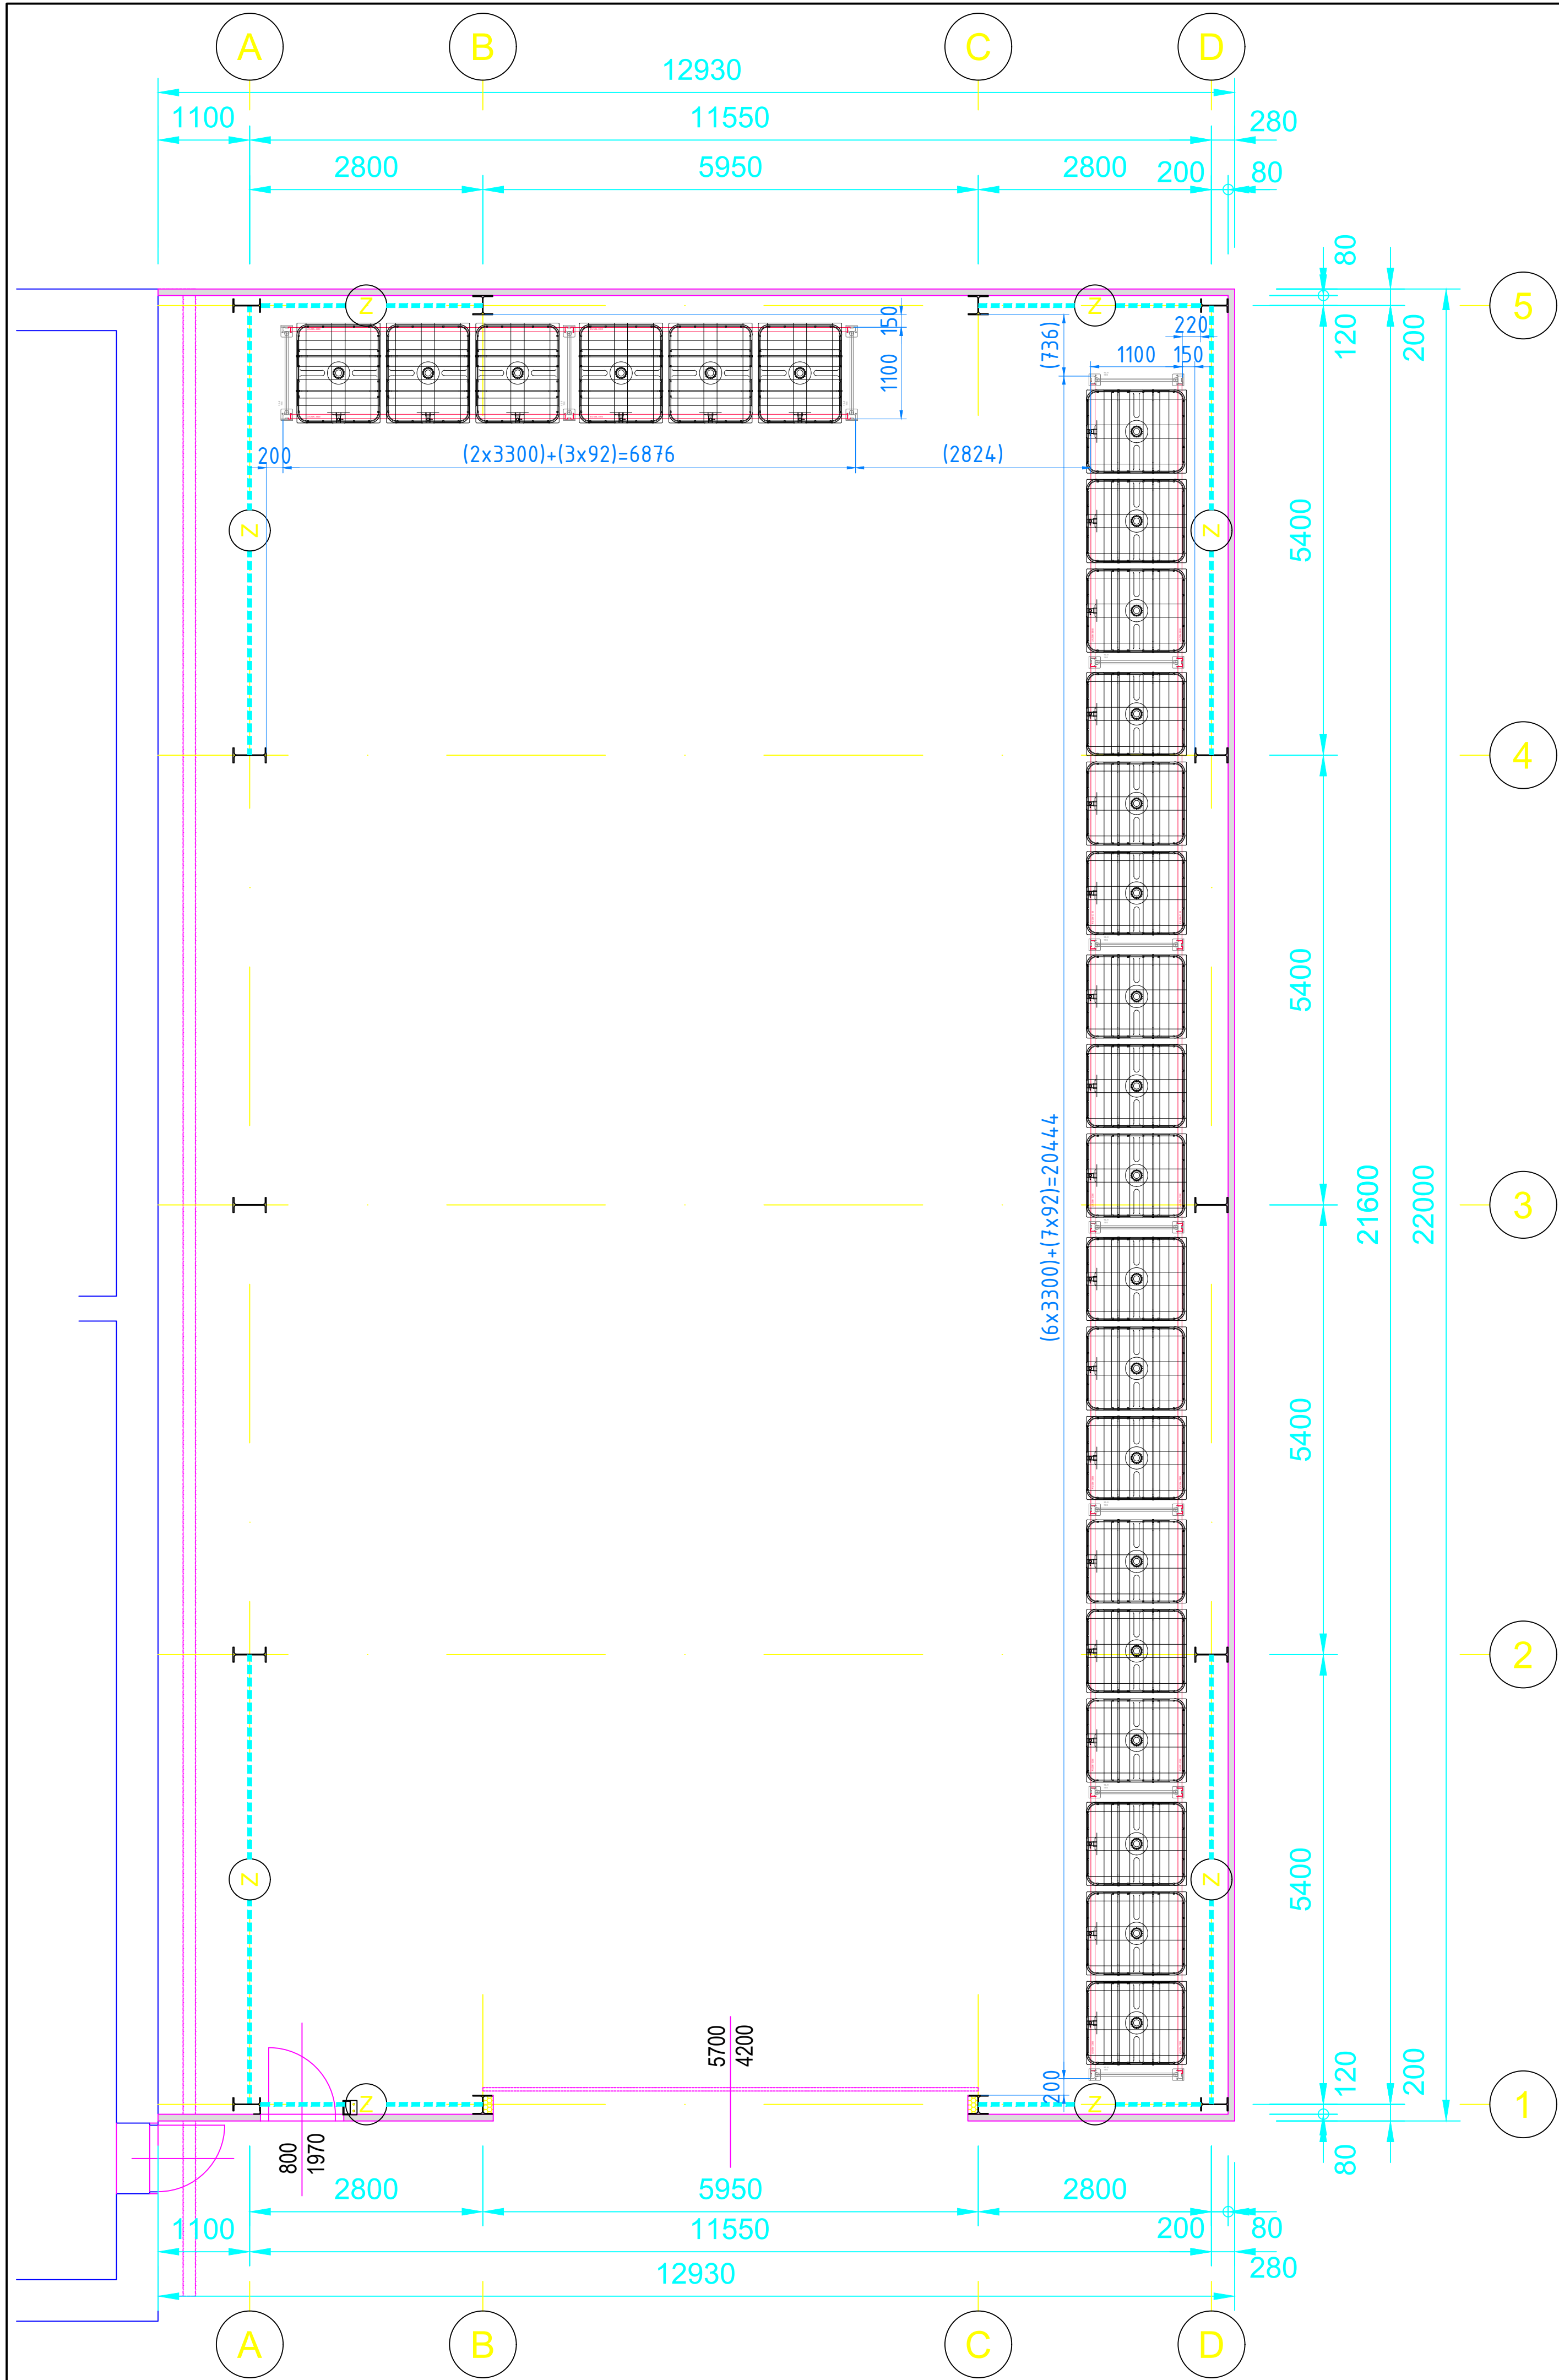


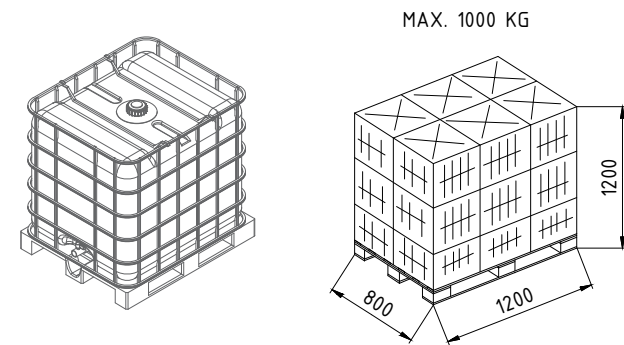

PALETA IBC-TANK 1000x1200 MM, V. 1160 MM, HMOTNOST MAX. 1000 KG
(PŘÍP. PALETA EUR 800x1200 MM, V. 1200 MM, HMOTNOST MAX. 1000 KG)
KAPACITA 24 PM/ÚROVEŇ => x5 = 120 PM

ZATÍŽENÍ SLOUPCE CCA 12000 KG

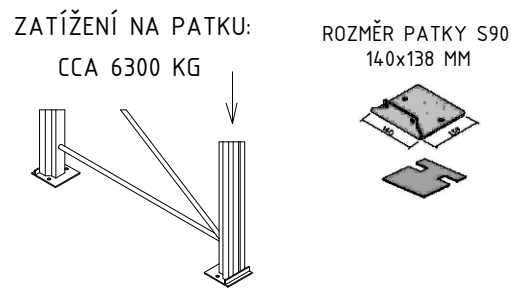

SPECIFIKACE HALA 1		
POČET	NÁZEV	POZN.
10	RÁM 90-R, 1100x7800, NOSNOST 16600 KG (V.1.Ú. 1500 MM)	POZINK
64	NOSNÍKY A1450M-3300, NOSNOST 3200 KG	RAL 3020
128	POJISTKA NOSNÍKU	POZINK
30	KOTVA M12x100	
20	PODKLADOVÝ PLECH	POZINK
96	ROŠT 1110x1070, NOSNOST 1000 KG/M2	POZINK



www.linde-mh.cz

Klient: KESSELGRUBER s. r. o.
Krnovská 665/168, 747 07 Opava

Projekt: HALA 1

Popis: PALETOVÉ REGÁLY
DISPOZICE - PŮDORYS, VÝŠKOVÉ ČLENĚNÍ

Kreslil: Roman Tesář
Datum: 2022-04-13

Výkres č.: (A1)

Typ dokumentace: STUDIE

Jednotky: mm
Formát: A1

Provozní: 1:50
Revize č.: C

Úroveň: 01

Revize č.: C

(kesselgruber_hala1_2022-04-13.dwg)

Všetky dokumenty jsou důležitými dokumenty. Při používání dokumentů je třeba dbát na jejich správnou identifikaci a používat je pouze v souladu s jejich účelem. Tento dokument je určen pouze pro informační účely a není závazný. Všechny změny a doplňky budou provedeny v souladu s požadavky klienta. Tento dokument je určen pouze pro informační účely a není závazný. Všechny změny a doplňky budou provedeny v souladu s požadavky klienta.