


ŘEZ B-B'

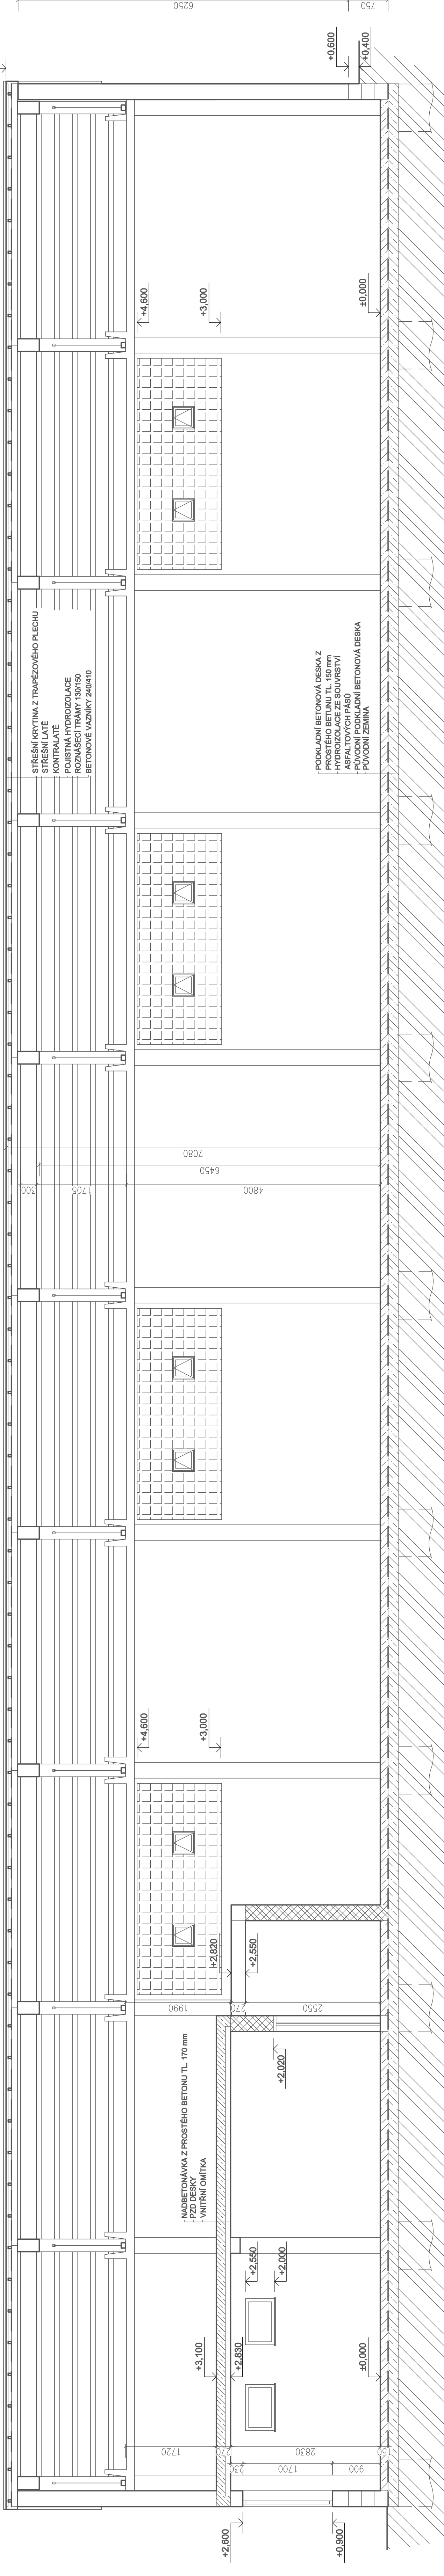

INP = 0,000 = 204,000 m n. m. B.p.v.

Adresace projektu: Ing. Petr Zavadil		Řídek, rozřek:	
Vedoucí/kontrola projektu: Ing. Petr Zavadil			
Výpracovní: Ing. Alžběta Jurajdová			
Kreslí: -			
Kreslí: Ing. Alžběta Jurajdová		Účel projektu: DSP	
Kód: Olomoucký		Město: Polkovičky 210, 75144 Polkovičky, okres Přerov, par.č. 306, k. ú. Šternberk	
Datum: 1/2023		Číslo schválení (základ): 49/22	
Investor: M Trading Slovakia s.r.o., Polkovičky 210, 751 44 Polkovičky, okres Přerov		Datum expedice/verze: 31. 1. 2023 / V1	
Název stavby:		Formát výkresu: 2x A4	
Energeticko úsporná opatření na objektu prodejního skladu, Polkovičky 210		Měřítko: 1:50	
Číslo výkresu: D.1.1-04		Podpis:	
Období výkresu: ŘEZ B-B'			

LEGENDA MATERIÁLŮ:

- PREFABRIKOVANÉ NOSNÉ KONSTRUKCE
- STRUSKOPELMIZOBETONOVÉ TVÁRNICE
- SKLENĚNÉ TVÁRNICE LUXFERY
- HYDROIZOLACE

POZN:

- NEBYLY PROVEDENY SONDY PRO ZJIŠTĚNÍ PŘESNÉ SKLADBY KONSTRUKCI - SKLADBY STAVEBNÍCH KONSTRUKCÍ JSOU ODHADNUTY DLE TYPU A STÁŘÍ STAVEBNÍHO OBJEKTU