


KOORDINAČNÍ SITUAČNÍ VÝKRES

LEGENDA PLOCH:

- ŘEŠENÝ OBJEKT
- OBJEKTY DLE KN
- HRANICE PARCEL DLE KN
- TRASA SÍTĚ ELEKTRONICKÝCH KOMUNIKACÍ PODZEMNÍ - PROVOZOVATEL CETIN a.s.
- TRASA NN DO 1 kV NADZEMNÍ - PROVOZOVATEL ČEZ DISTRIBUCE a.s.
- TRASA STŘEDOTLAKÉHO PLYNOVODU - PROVOZOVATEL GASNET s.r.o.
- TRASA STŘEDOTLAKÉHO PLYNOVODU - PROVOZOVATEL VAK PŘEROV

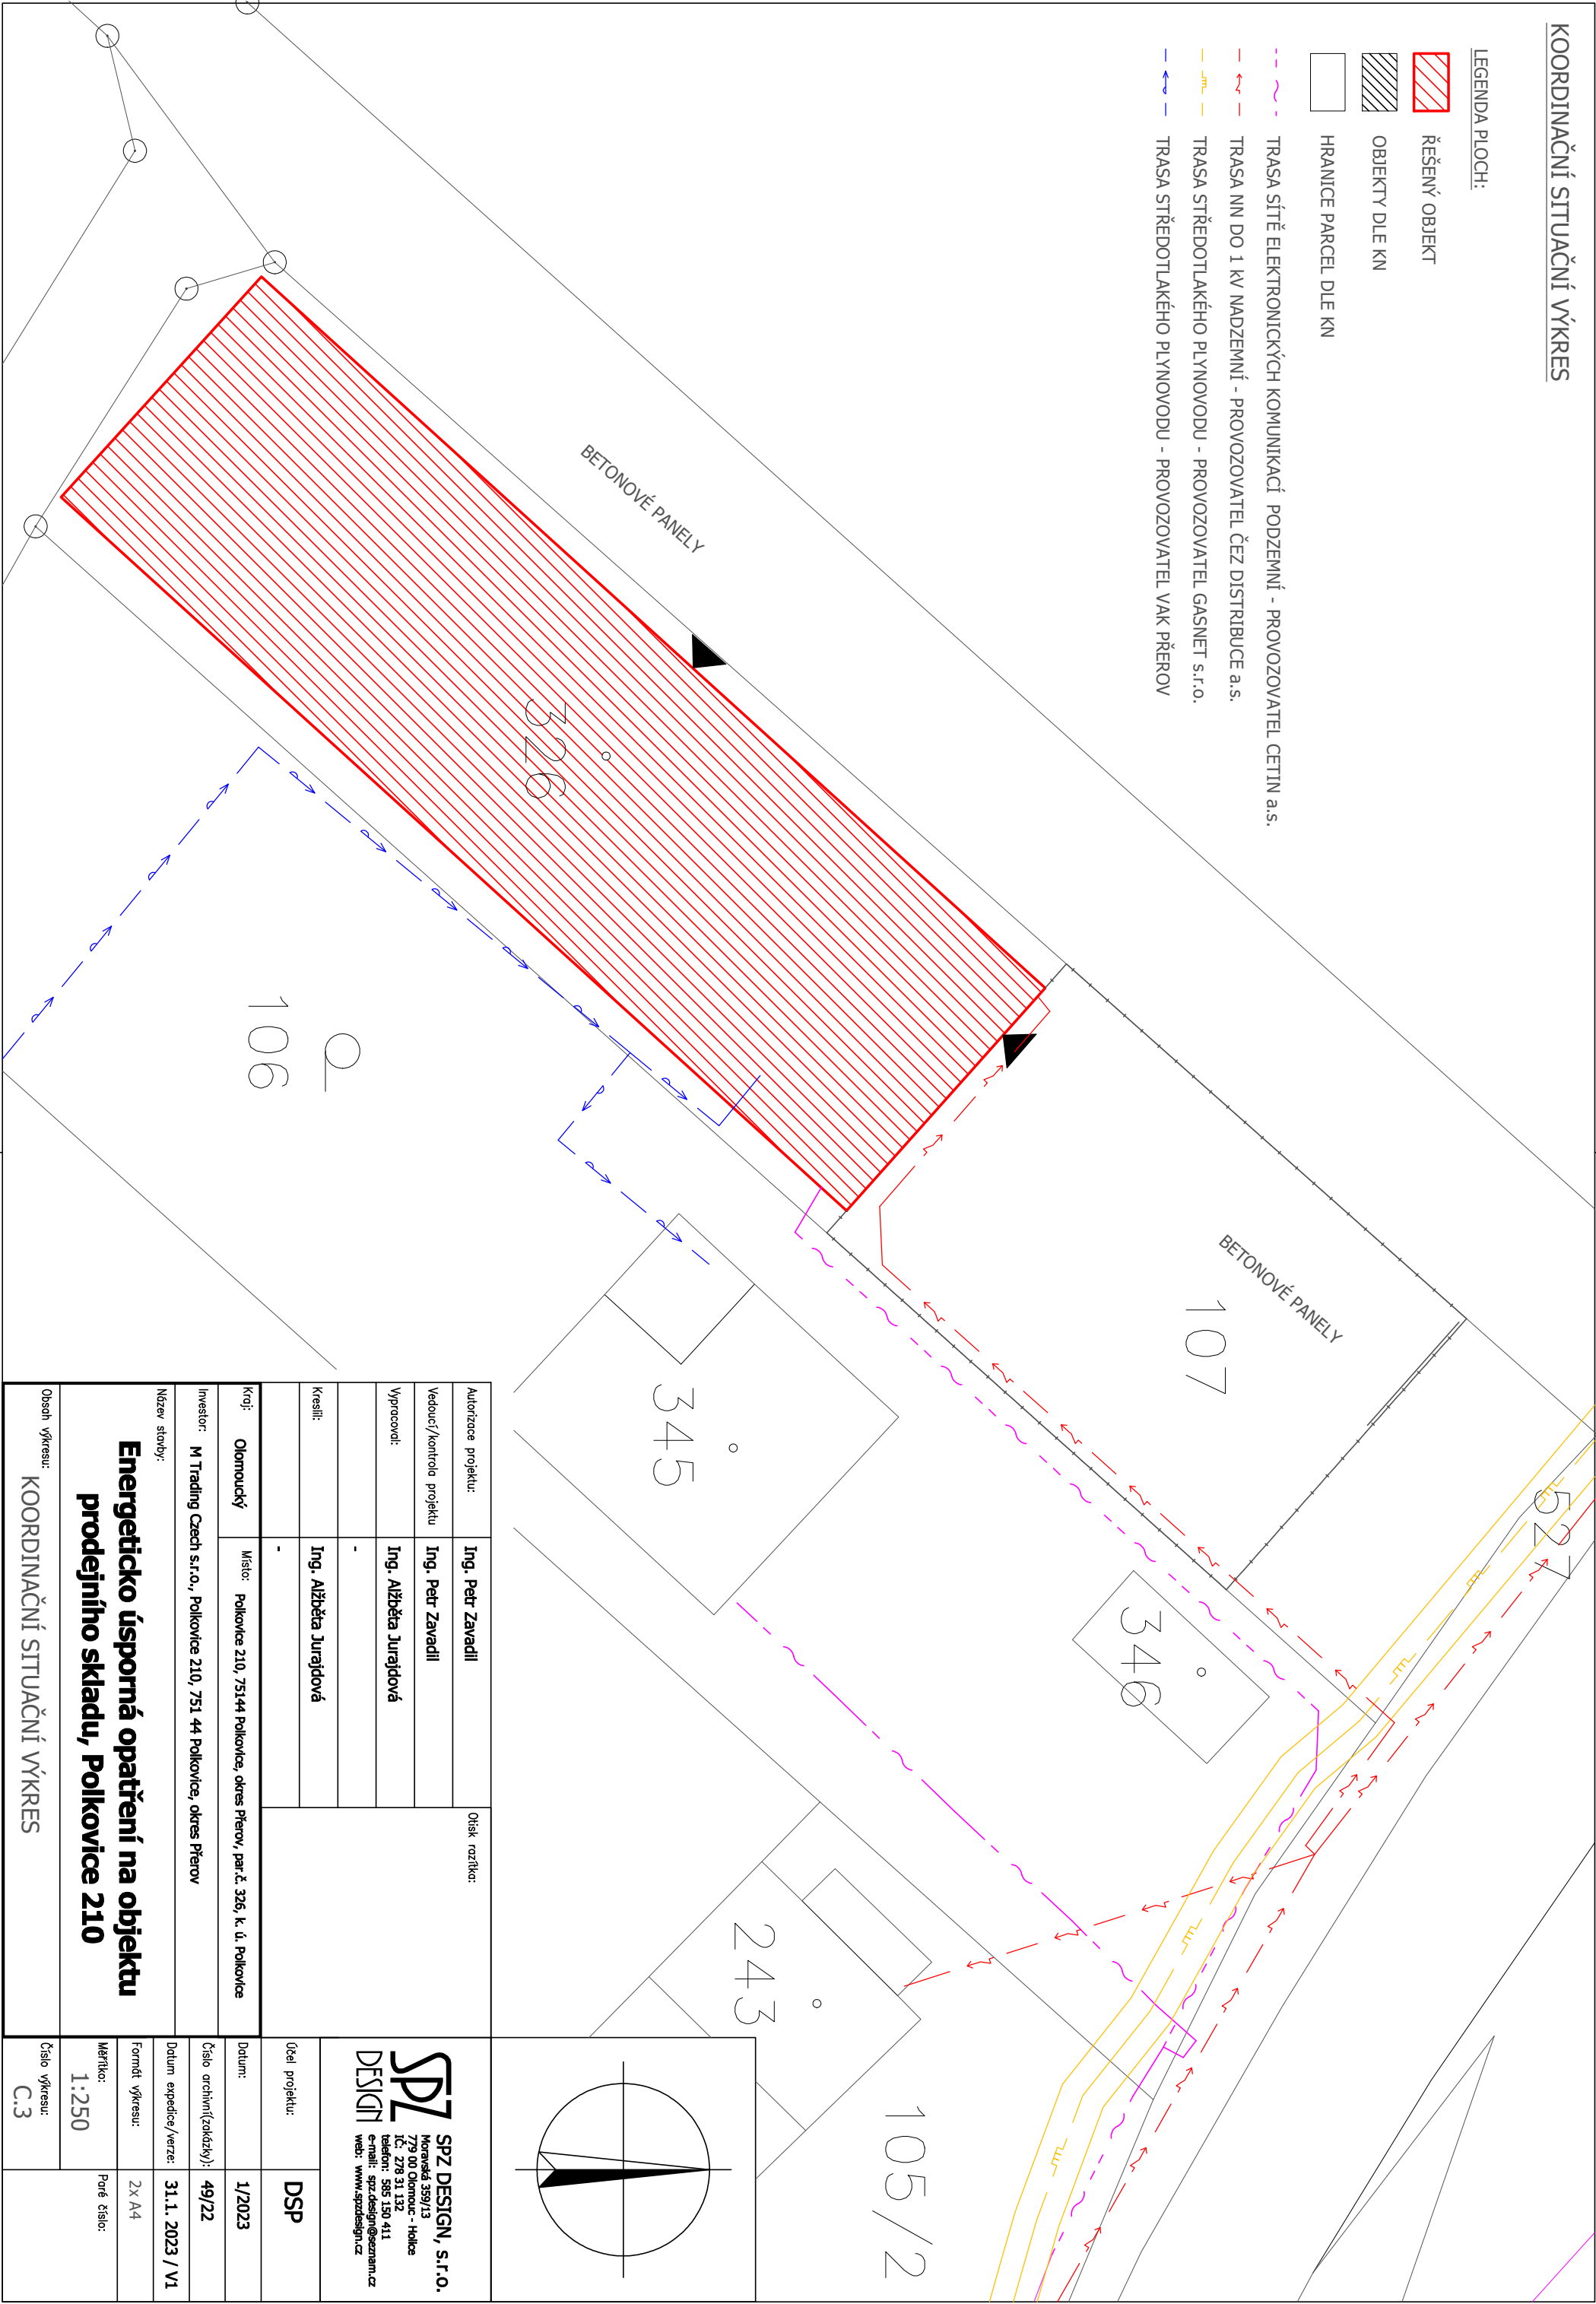

Autorizace projektu:		Ing. Petr Zavadil	Otisk razítka:
Vedoucí/kontrola projektu		Ing. Petr Zavadil	
Vyracoval:		Ing. Alžběta Jurajdová	
Kreslil:		Ing. Alžběta Jurajdová	
Kroji:		Místo: -	Účel projektu:
Investor:		Místo: Polkovice 210, 75144 Polkovice, okres Přerov, par.č. 326, k. ú. Polkovice	
Název stávků:		Místo: Polkovice 210, 75144 Polkovice, okres Přerov, par.č. 326, k. ú. Polkovice	
Datum:		1/2023	
Formát výkresu:		2x A4	DSP
Měřítko:		1:250	
Číslo výkresu:		C.3	
Obsah výkresu:		KOORDINAČNÍ SITUAČNÍ VÝKRES	

SPZ DESIGN, s.r.o.
Moravská 359/13
779 00 Olomouc - Holice
IČ: 278 31 132
telefon: 585 150 411
e-mail: spz.design@seznam.cz
web: www.spzdesign.cz

