


# PŮDORYS 1 N.P.

# BLOK F - TĚLOCVIČNA

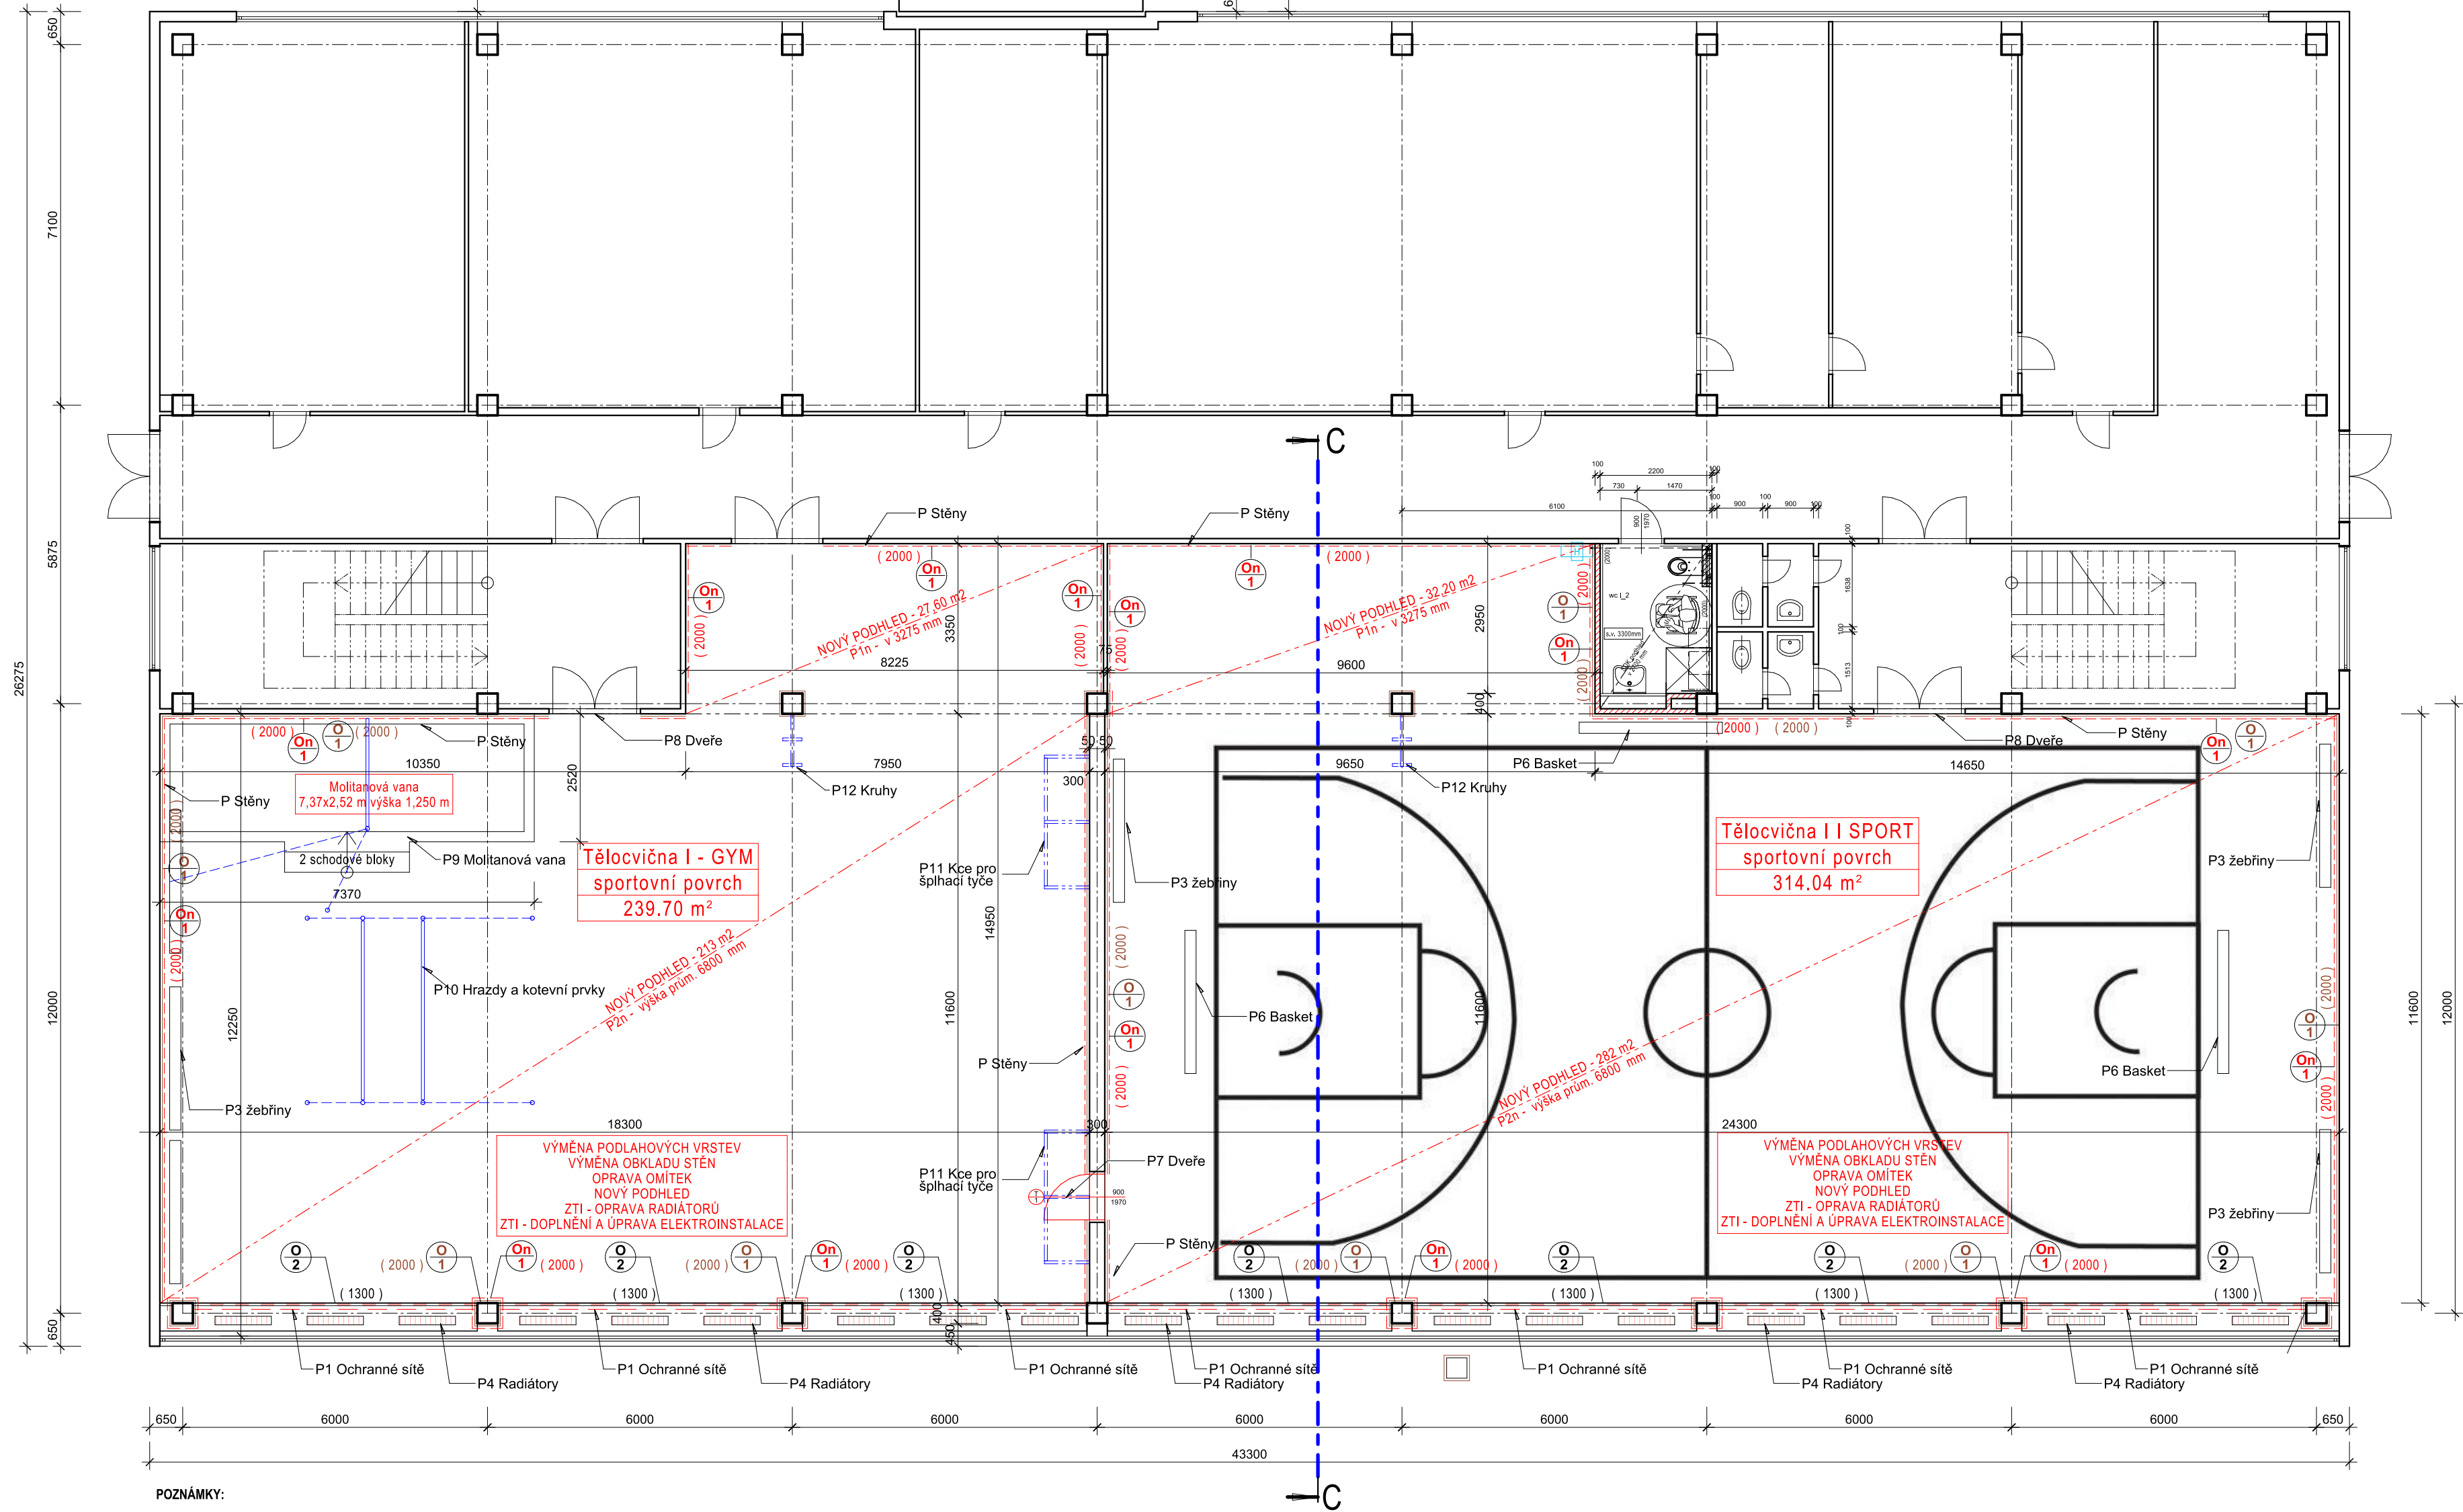

## POZNÁMKY:

- P1 - Ochranné síť - stávající demontovat, výměna uchycení nových sítí  
P2 - Zábradlí - kovové zábradlí galerie natřít 2x email  
P3 - Demontáž + montáž žebřiny - cvičební prvky  
P4 - Stávající radiátor - nová povrchová úprava; nátěr demontáž, opískování  
P5 - Světlá rampa - ponechat - výměna zářivkových bloků s drátěným krytem  
P6 - Basket - výměna desky a koše, nátěr konstrukce  
P7 Dveře - výměna dveřního křídla 900/1970 dřevěné dveře 1ks nátěr stáv. zárubně  
P8 Dveře dvoukřídle - zvažít výměnu křidel - 1800/2100mm nátěr stáv. zárubně - 2ks  
P9 Molitanová vana, dřevěná konstrukce, hranolový rošt, palubkový obklad  
Tuto konstrukci je třeba rozebrat a následně po položení podlahy a obklady zase složit zpět.  
Předpokládá se nový nátěr konstrukce a případně i nové obkladové desky na původní konstrukci.  
P10 Hrazdy a jejich kotvy do podlahy, rozebrat, natřít, opravit madla, zkontrolovat ocelové kotvy.  
P11 Konstrukce pro šplhací tyče, oprava, nový nátěr.  
P12 Kruhy, stávající cvičicí prvek, oprava nátěr, kontrola

P Stěny - stávající štukové omítky, včetně malby budou oškrábány na původní hrubou omítku.  
Předpokládá se oprava hrubé omítky z 50 % plochy, odstranění poškozených částí a provedení nové hrubé omítky. Původní hrubou omítku a opravené části napenetrovat a provést novou štukovou omítku ve dvou vrstvách. Po vyzrání štukové omítky provést malbu ve 3 vrstvách.  
Případné praskliny opravit správkovou maltou alt. statické spony.

ZODP. PROJEKTANT Ing. Jaroslav Dvořák Dolní Česká 358/25 669 02 Znojmo		VYPRACOVAL Ing. Radek Dřevěný stavební a inženýrská činnost Dolní Česká 358/25, 669 02 Znojmo IČ : 48923893	
KRAJ	Jihomoravský	OBEC	Moravský Krumlov
INVESTOR	Základní škola Ivančická, Ivančická 218; 67201 Moravský Krumlov	ČÍSLO ZAK.	
		DATUM	leden 2022
STAVBA			
Stavební úpravy ZŠ Ivančická Moravský Krumlov			
OBJEKT	S01 - HLAVNÍ OBJEKT TĚLOCVIČNA	STUPEŇ	DPS
ČÁST PROJEKTU	D VÝKRESOVÁ DOKUMENTACE D1.1. Architektonicko-stavební řešení	MĚŘÍTKO	M1:100
OBSAH	Půdorys 1.n.p. Tělocvična	KOPIE	Č. VÝKRESU D.1.1.3