


(M 1:50)

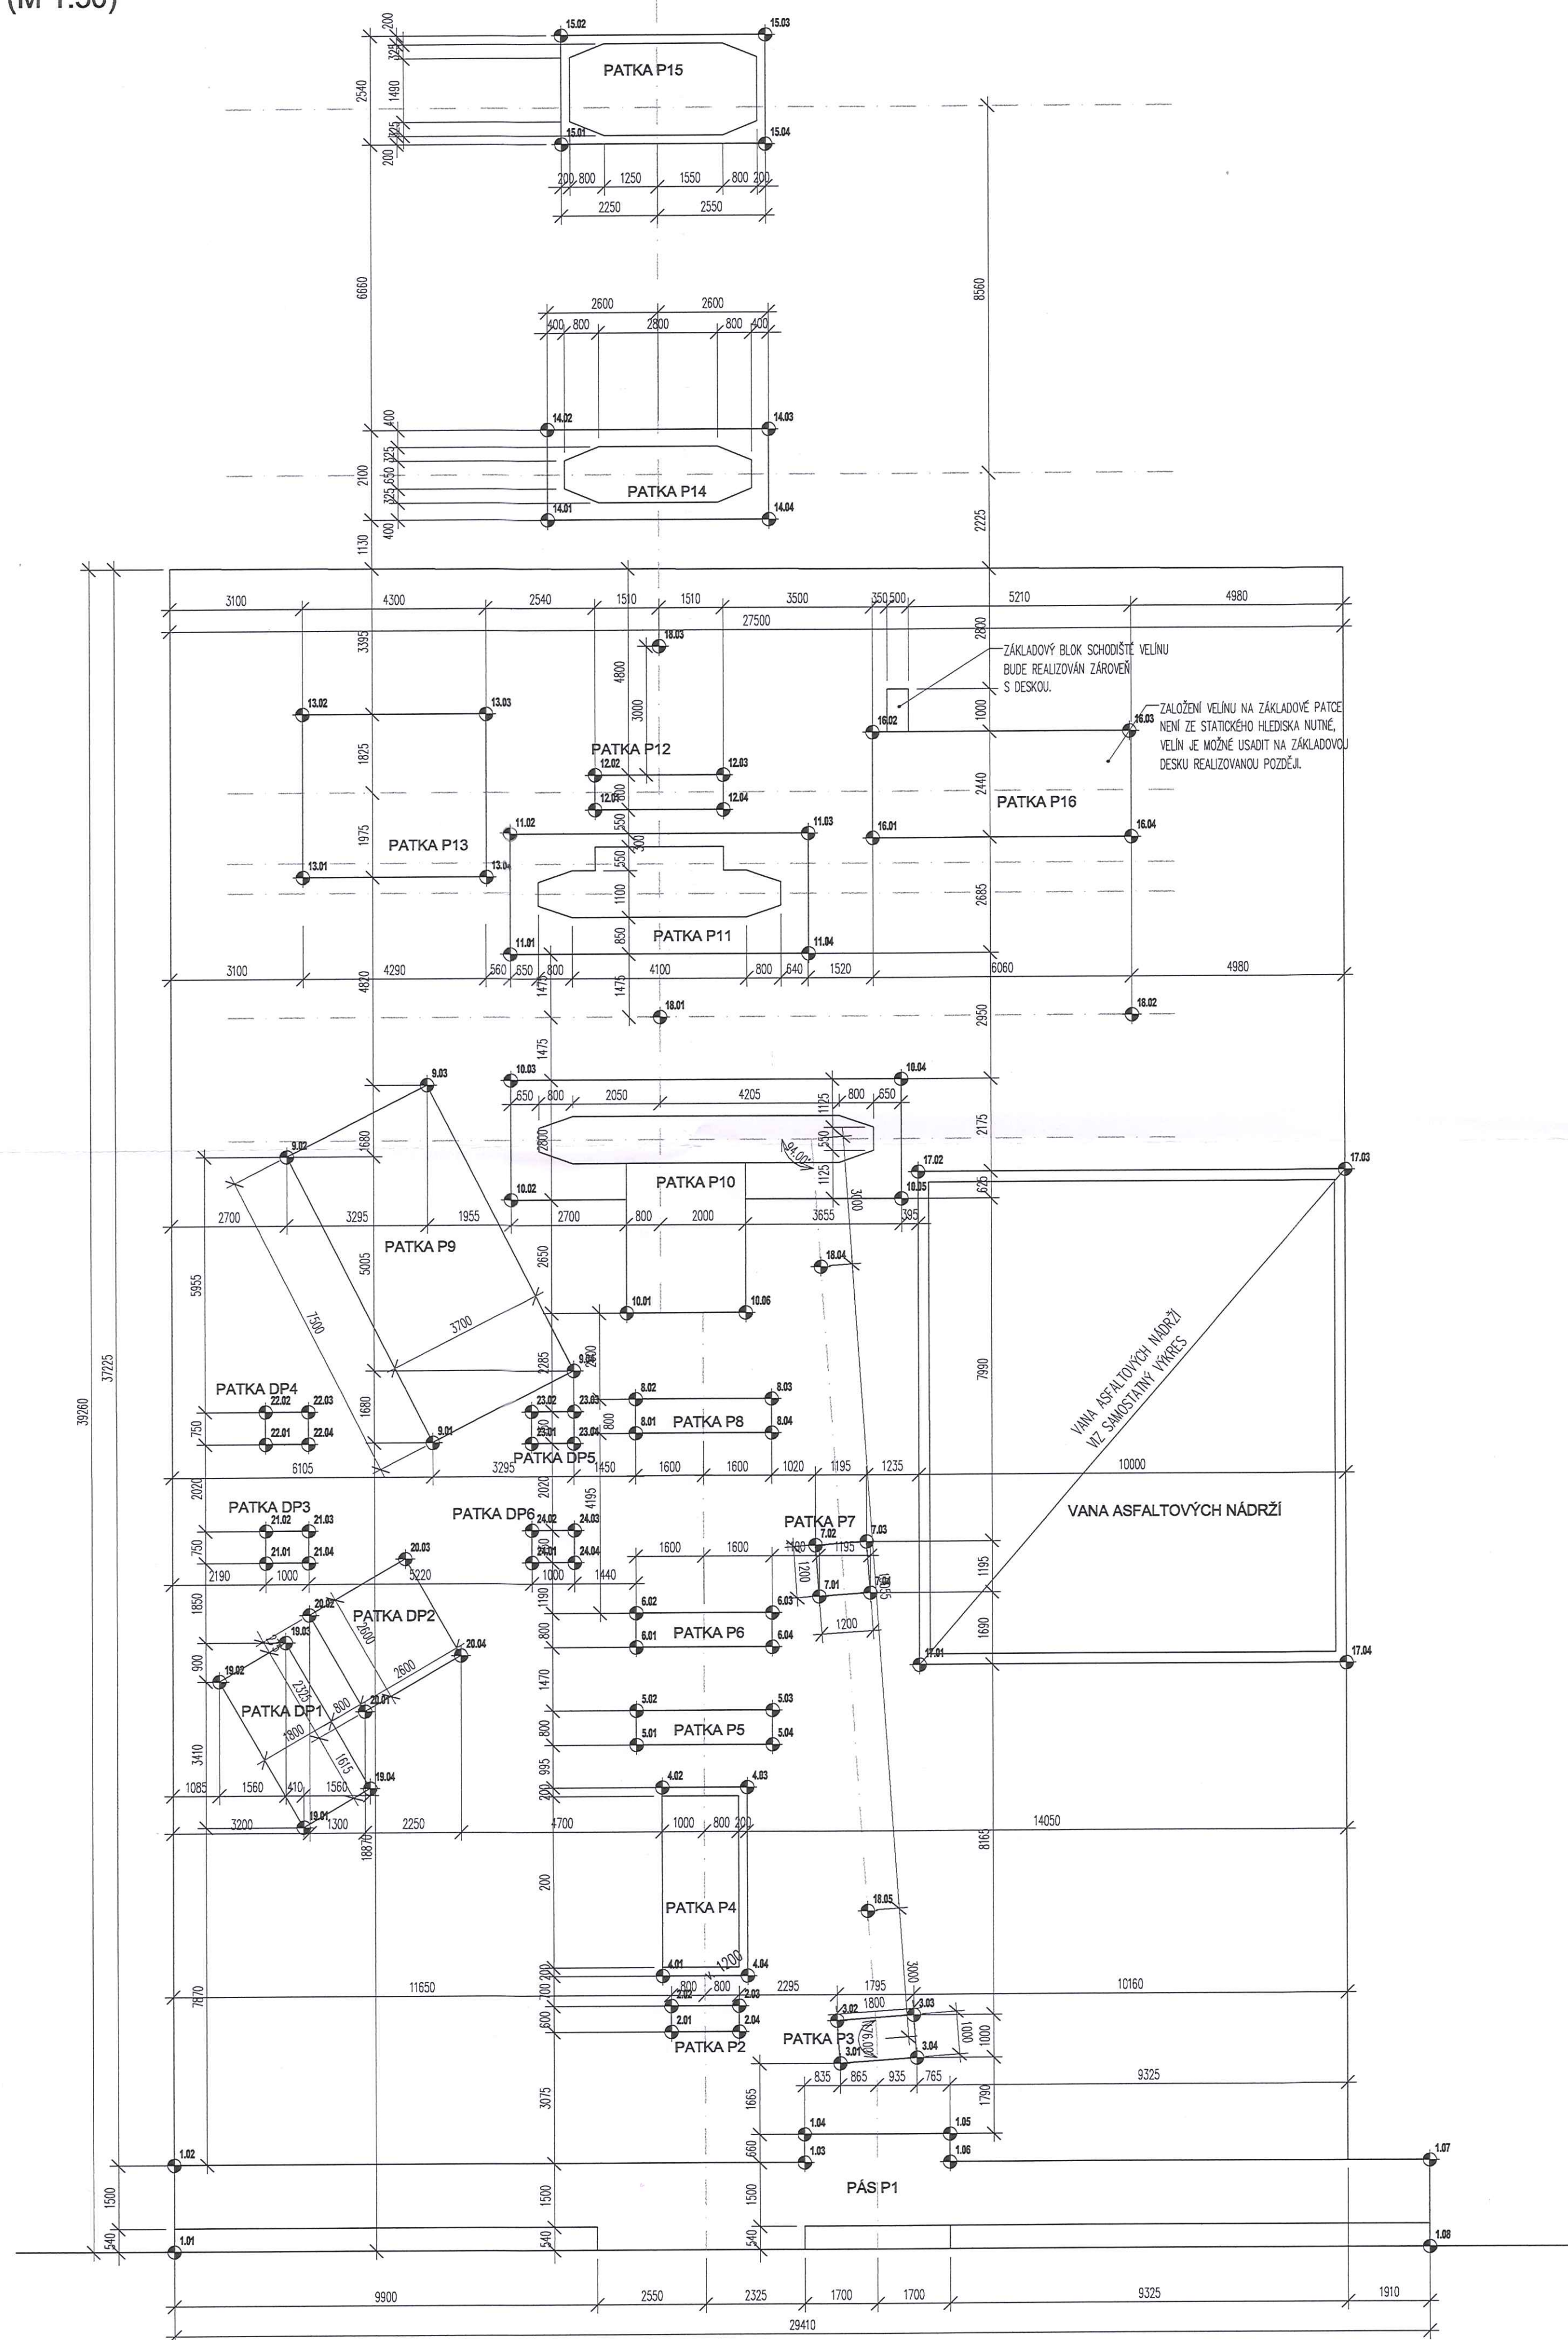

## ZÁKLADY P1 - P17, BODY HLAVNÍCH OS

	JTSK	
Č. bodu	Souřadnice y	Souřadnice x
1.01	650561,00	1058594,32
02	650559,95	1058582,57
03	650547,28	1058600,18
04	650546,94	1058599,61
05	650544,03	1058601,36
06	650544,37	1058601,93
07	650534,74	1058607,71
08	650535,79	1058609,46
2.01	650548,38	1058595,93
02	650548,07	1058595,42
03	650546,70	1058596,24
04	650547,01	1058596,76
3.01	650545,37	1058598,62
02	650544,91	1058597,72
03	650543,31	1058598,54
04	650543,76	1058599,43
4.01	650547,88	1058594,71
02	650545,62	1058590,94
03	650543,90	1058591,97
04	650546,17	1058595,74
5.01	650545,62	1058589,78
02	650545,20	1058589,09
03	650542,46	1058590,74
04	650542,87	1058591,42
6.01	650544,45	1058587,83
02	650544,03	1058587,14
03	650541,29	1058588,79
04	650541,70	1058589,48
7.01	650540,15	1058589,04
02	650539,61	1058587,97
03	650538,54	1058588,51
04	650539,09	1058589,58
8.01	650541,88	1058583,55
02	650541,46	1058582,86
03	650538,72	1058584,51
04	650539,13	1058585,20
9.01	650546,05	1058581,26
02	650545,53	1058573,80
03	650541,84	1058574,06
04	650542,36	1058581,54

C. bodu	Souradnice y	Souradnice x
10.01	650540,60	1058581,04
02	650541,56	1058577,38
03	650540,11	1058574,98
04	650532,26	1058579,70
05	650533,71	1058582,10
06	650538,20	1058582,49
11.01	650538,59	1058572,45
02	650537,15	1058570,05
03	650531,15	1058573,66
04	650532,59	1058576,06
12.01	650535,16	1058570,81
02	650534,75	1058569,92
03	650532,16	1058571,48
04	650532,57	1058572,16
13.01	650541,84	1058568,44
02	650539,88	1058565,18
03	650536,20	1058567,39
04	650538,15	1058570,85
14.01	650532,62	1058564,26
02	650531,54	1058562,46
03	650527,08	1058565,14
04	650528,17	1058566,94
15.01	650527,81	1058556,93
02	650526,50	1058554,75
03	650522,39	1058557,22
04	650523,70	1058559,40
16.01	650529,92	1058574,53
02	650528,66	1058572,44
03	650523,47	1058575,58
04	650524,72	1058577,65
17.01	650538,97	1058591,62
02	650533,05	1058581,76
03	650524,47	1058586,91
04	650530,40	1058596,77
18.01	650536,35	1058575,52
02	650526,86	1058581,22
03	650531,91	1058568,13
04	650536,15	1058582,49
05	650542,98	1058595,90

PATKY DP1 - DP6			
Č. bodu	Soufadnice y	Soufadnice x	
! 19.01	650553,28	1058587,3	
! 02	650553,21	1058583,4	
! 03	650551,41	1058583,4	
! 04	650551,48	1058587,4	
! 20.01	650550,85	1058585,8	
! 02	650550,60	1058583,2	
! 03	650548,00	1058583,2	
! 04	650548,05	1058585,8	
! 21.01	650550,85	1058581,6	
! 02	650550,46	1058581,0	
! 03	650549,80	1058581,5	
! 04	650549,99	1058582,1	

Č. bodu	Souřadnice y	Souřadnice x
! 22.01	650549,42	1058579,29
! 02	650549,03	1058578,65
! 03	650548,18	1058579,16
! 04	650548,56	1058579,80
! 23.01	650544,09	1058582,49
! 02	650543,70	1058581,85
! 03	650542,84	1058582,36
! 04	650543,23	1058583,01
! 24.01	650545,51	1058584,87
! 02	650545,13	1058584,22
! 03	650544,27	1058584,74
! 04	650544,66	1058585,38

## POZNÁMKY:

- VYTYČENÍ (REALIZACE) PATKY P16 - VIZ VÝKRES VÝZTUŽE.

- V TABULCE SOUŘADNIC JSOU VYKŘÍČNÍKEM OZNAČENY ZMĚNĚNÉ NEBO NOVÉ ÚDAJE.

SPODNÍ KRYTÍ VÝZTUŽE 50MM, OSTATNÍ 30MM.

b	17.12.2004	doplnění patek DP1 až DP6	GREBNER, Pav
a	09.12.2004	oprava patky 13, doplnění vyřizovacích bodů hlavních os	GREBNER, Pav
—	25.11.2004	DPS	GREBNER, Pav
Změna		Období změn	

Objednatel: <b>SKANSKA</b> SKANSKA DS a.s. Floriána Nováka 3 796 40 Prostějov	Zpracovatel: <b>GREBNER G</b> INŽENYRSKÁ A PROJEKTOVÁ KANCELÁŘ SPOŁ. S R. O. NÁM. BARBÁK 3, 130 00 PRAHA 3	Zpracovatel čísl:  	Paré: <div style="font-size: 48px; text-align: center;">3</div>
Místo staveb: PARDOUBÝ KRAJ	SDO objednatel:	Zodp. proj: Ing. Z. Brunšík	Ing. Z. Brunšík <i>Ing. P. Růžek</i>
Název díla: <div style="text-align: center;"> <b>OBALOVNA ASFALTOVÝCH SMĚSÍ SEMTÍN</b>          DOKUMENTACE PŘEDVĚDĚNÍ STAVBY       </div>		Vpracovan: Ing. M. Pavlík Kontrola: Ing. M. Lón HP: Ing. Z. Brunšík	Formát: Datum:
Příloha: <div style="text-align: center;"> <b>STATICKÁ ČÁST</b>  <b>ZÁKLADOVÉ PATKY - VYTYČOVACÍ VÝKRES</b> </div>		Číslo zakázky: 1:50	6 A4 PGI 1346/03
		Číslo přílohy: D 1.6.8	Skupat: Změna:
			DP: