

# OBALOVNA ŽIVICHNÝCH SMĚSÍ PASKOV

Živice RM4  
JUNIOR-PROGRES

Datum	2.5.2003	Živice RM4	ASKOMONT spol. s r.o.	ASKOM spol. s r.o.	Obalovna	List číslo : 0
Kreslil	S.Theiner	Název	Obránců míru 38	Rokycanova 29	Paskov	Počet listů : 25
Projekt	Z.Filipek		BRĚCLAV	Brno		
0	1	2	3	4	5	6
						7
						8
						9

# Barevné značení vodičů

400V/50Hz-silové napětí ----- Černá

230V/50Hz-ovládací napětí Lovl. ----- Černá

24V/DC-ovládací napětí L16 ----- Tmavě modrá

24V/DC-ovládací napětí L17 ----- Tmavě modro/červená

Signální napětí ----- Fialová+stíněné kabely


Datum	2.5.2003	Živice RM4 Barevné značení vodičů	ASKOMONT spol. s r.o. Obránců míru 38 BŘECLAV	ASKOM spol. s r.o. Rokycanova 29 Brno	Obalovna Paskov	List číslo : 1 Počet listů : 25
	Kreslil					
	Projekt					
	Z.Filipek					








0 1 2 3 4 5 6 7 8 9

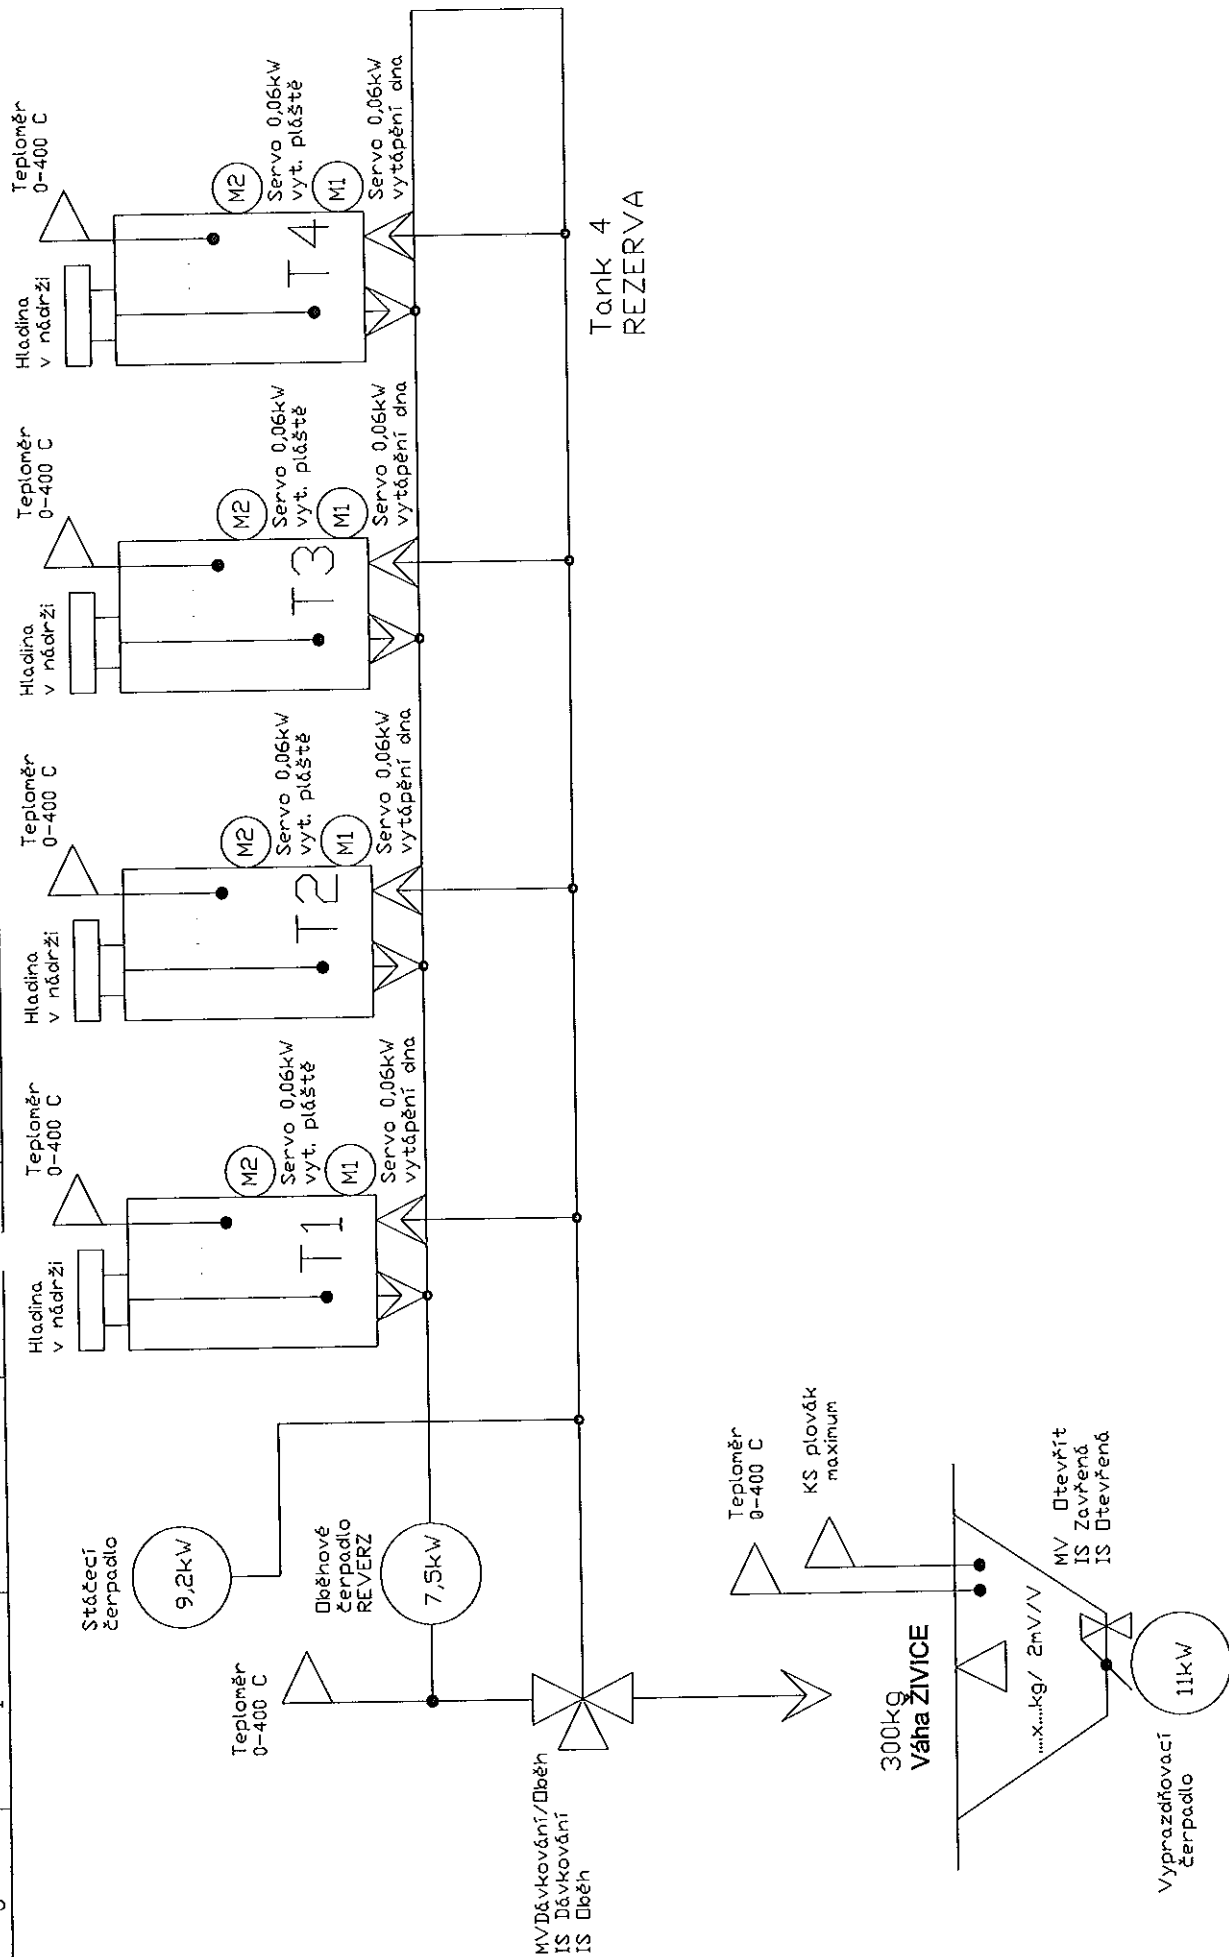

Datum 2.5.2003		Živice RM4		ASKOMONT spol. s r.o.			ASKOM spol. s r.o.			Obalovna		List číslo : 5	
Kreslil S.Theiner		Sklad a dávkování živice		Obránců míru 38			Rokycanova 29			Paskov		Počet listů : 25	
Projekt Z.Filipek				BŘECLAV			Brno					9	
0		1		2		3		4		5		6	
										7		8	

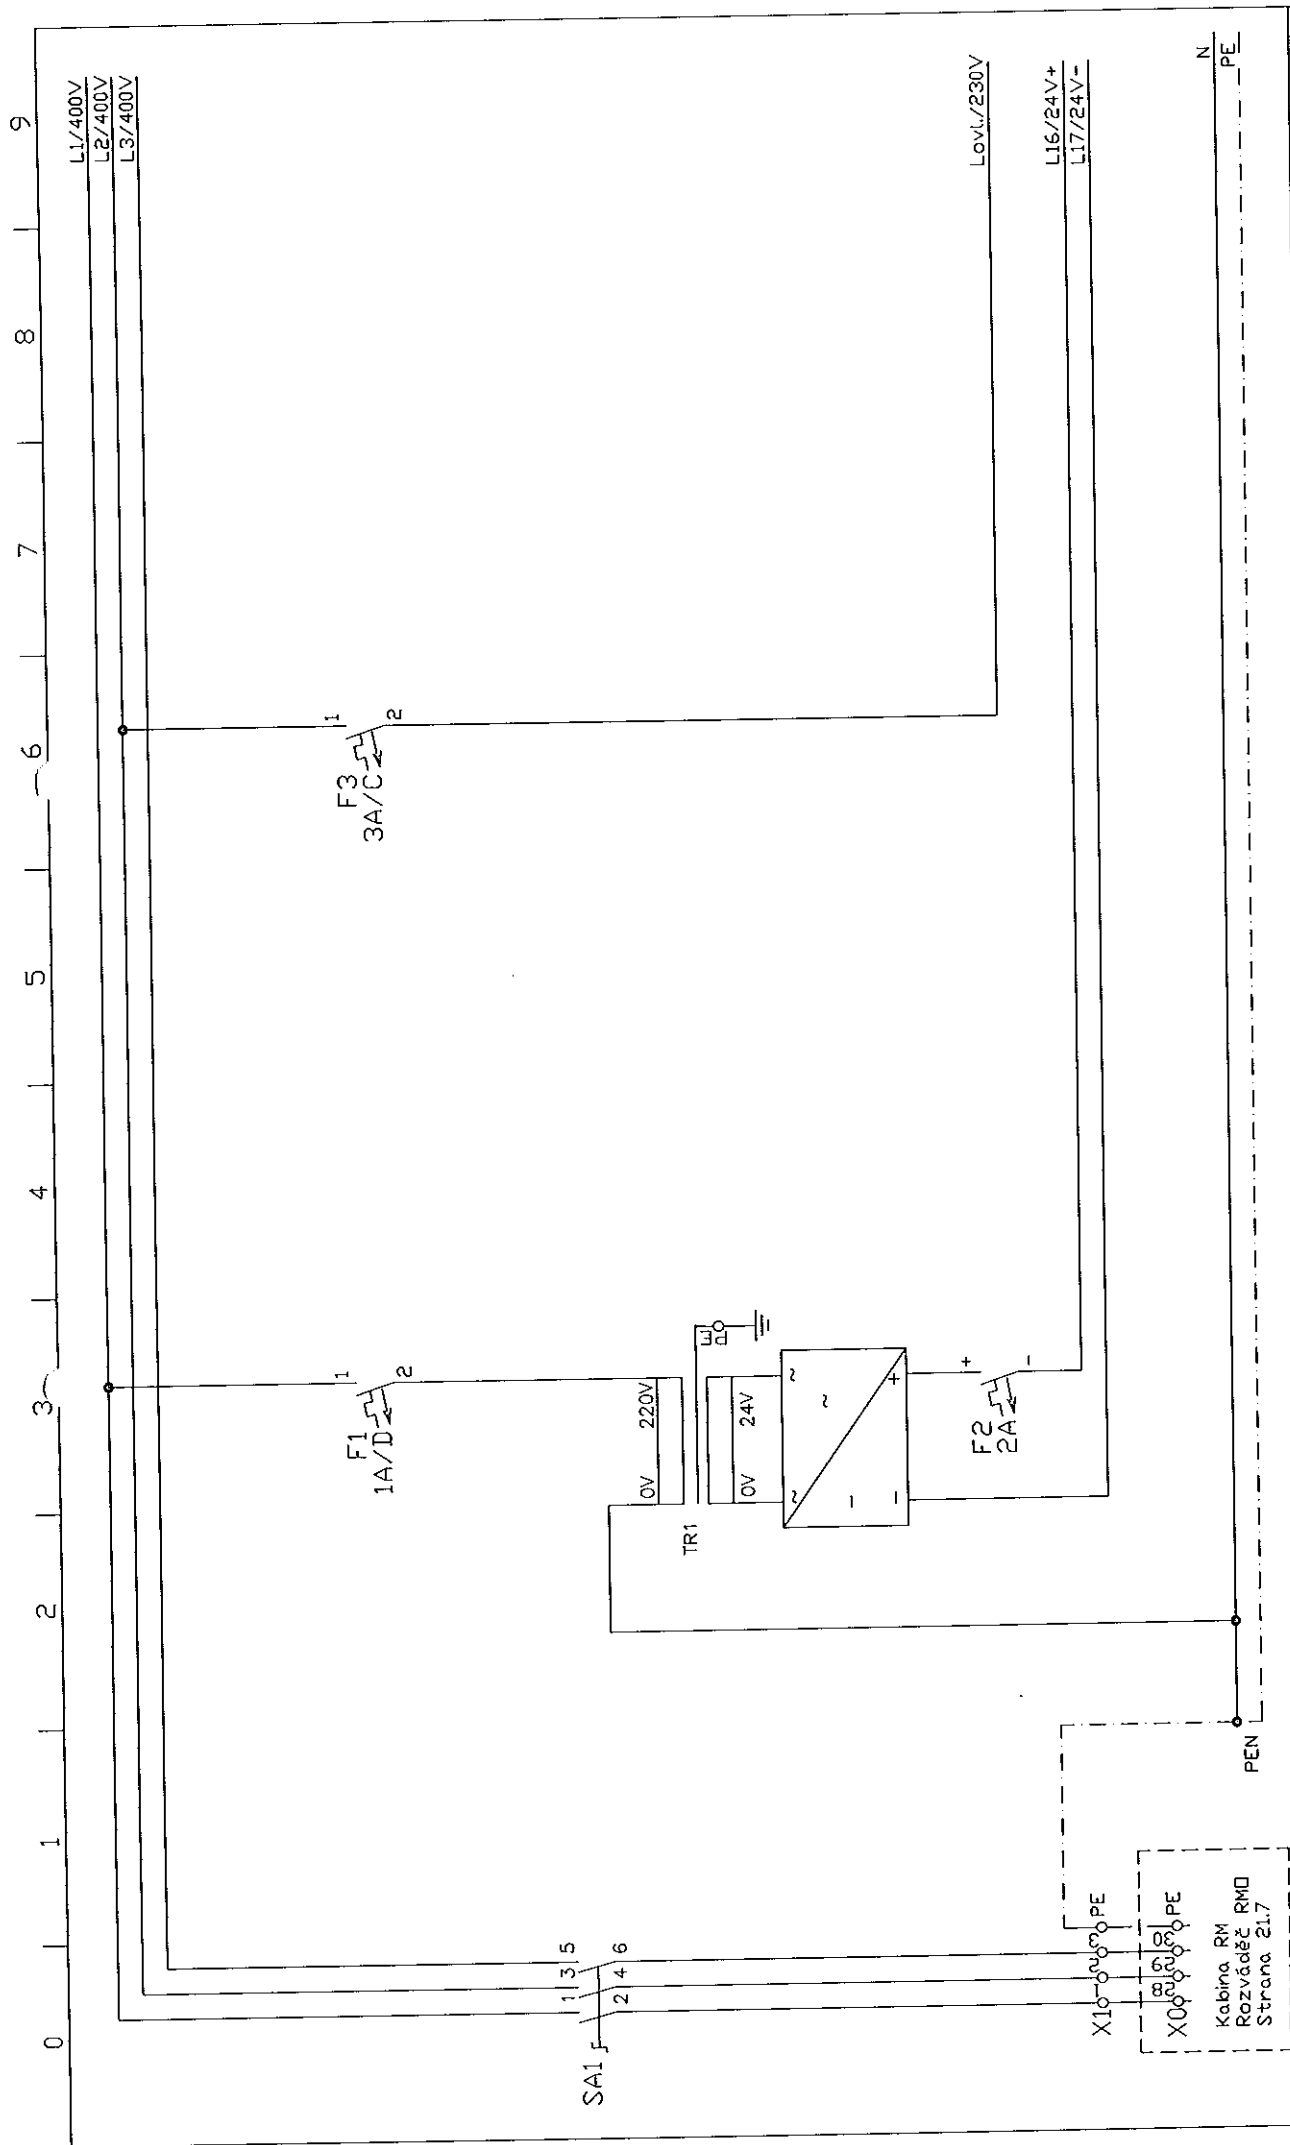

Napájení 400V

Datum Kreslí Projekt	25.2.2003	Živice RM4 Napájení Ovívadací napětí	ASKOMT spol. s r.o. Obránců míru 38 BŘECIAV	ASKOM spol. s r.o. Rokycanova 29 Brno	Obalovna Paskov	List číslo : 6 Počet listů : 25











0 1 2 3 4 5 6 7 8 9

L1/400V	L1/400V
L2/400V	L2/400V
L3/400V	L3/400V

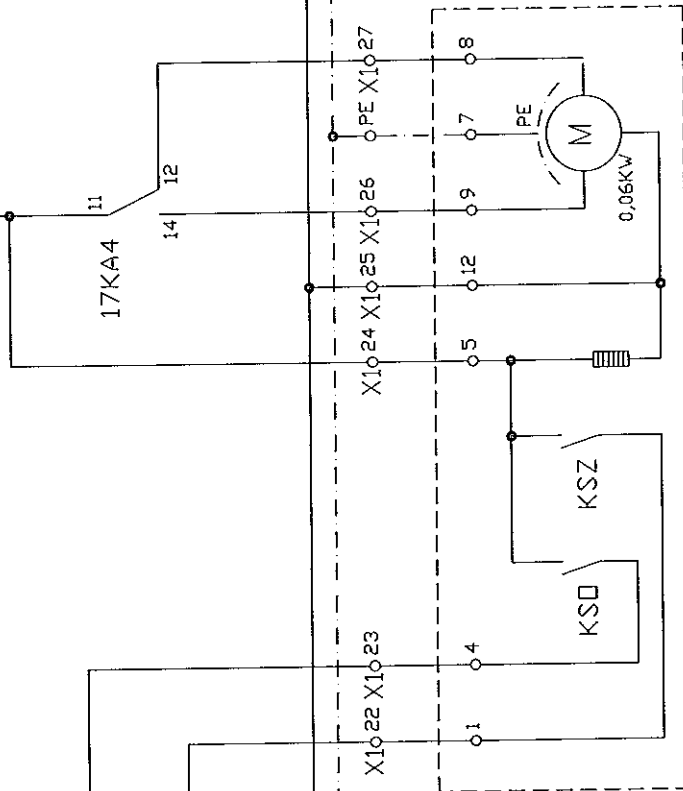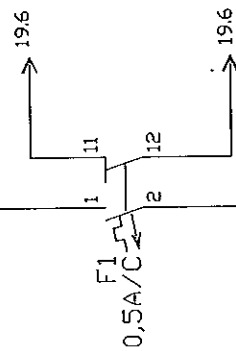

Servopohon vytápění pláště

Servopohon  
Otevřený

Servopohon  
Zavřený

Datum	25.2.2003	Živice RM4	ASKOM spol. s r.o.	ASKOM spol. s r.o.	Obalovna	List číslo : 10
Kreslil	S.Theiner	Tank živice 2	Obránců míru 38	Rokycanova 29	Paskov	Počet listů : 25
Projekt	Z.Filipek	Vytápění pláště	BRECLAV	Brno		

0 1 2 3 4 5 6 7 8 9





0 1 2 3 4 5 6 7 8 9

Datum	25.2003	Živice RM4 Rezerva	ASKOMONT spol. s r.o. Obránců míru 38 BŘECLAV	ASKOM spol. s r.o. Rokycanova 29 Brno	Obalovna Paskov	List číslo : 13
	S.Theiner					
	Z.Filipok					Počet listů : 25
Projekt						

0 1 2 3 4 5 6 7 8 9


Datum		2.5.2003	Živice RM4		ASKOMONT spol. s r.o.		ASKOM spol. s r.o.		Obalovna		List číslo : 14	
Kreslí		S.Theimer	Rezerva		Obránců míru 38		Rokycanova 29		Paskov		Počet listů : 25	
Projekt		Z.Filipek			BŘECLAV		Brno					





0 1 2 3 4 5 6 7 8 9


L16/24V+ L16/24V+ L17/24V- Lovl./230V N

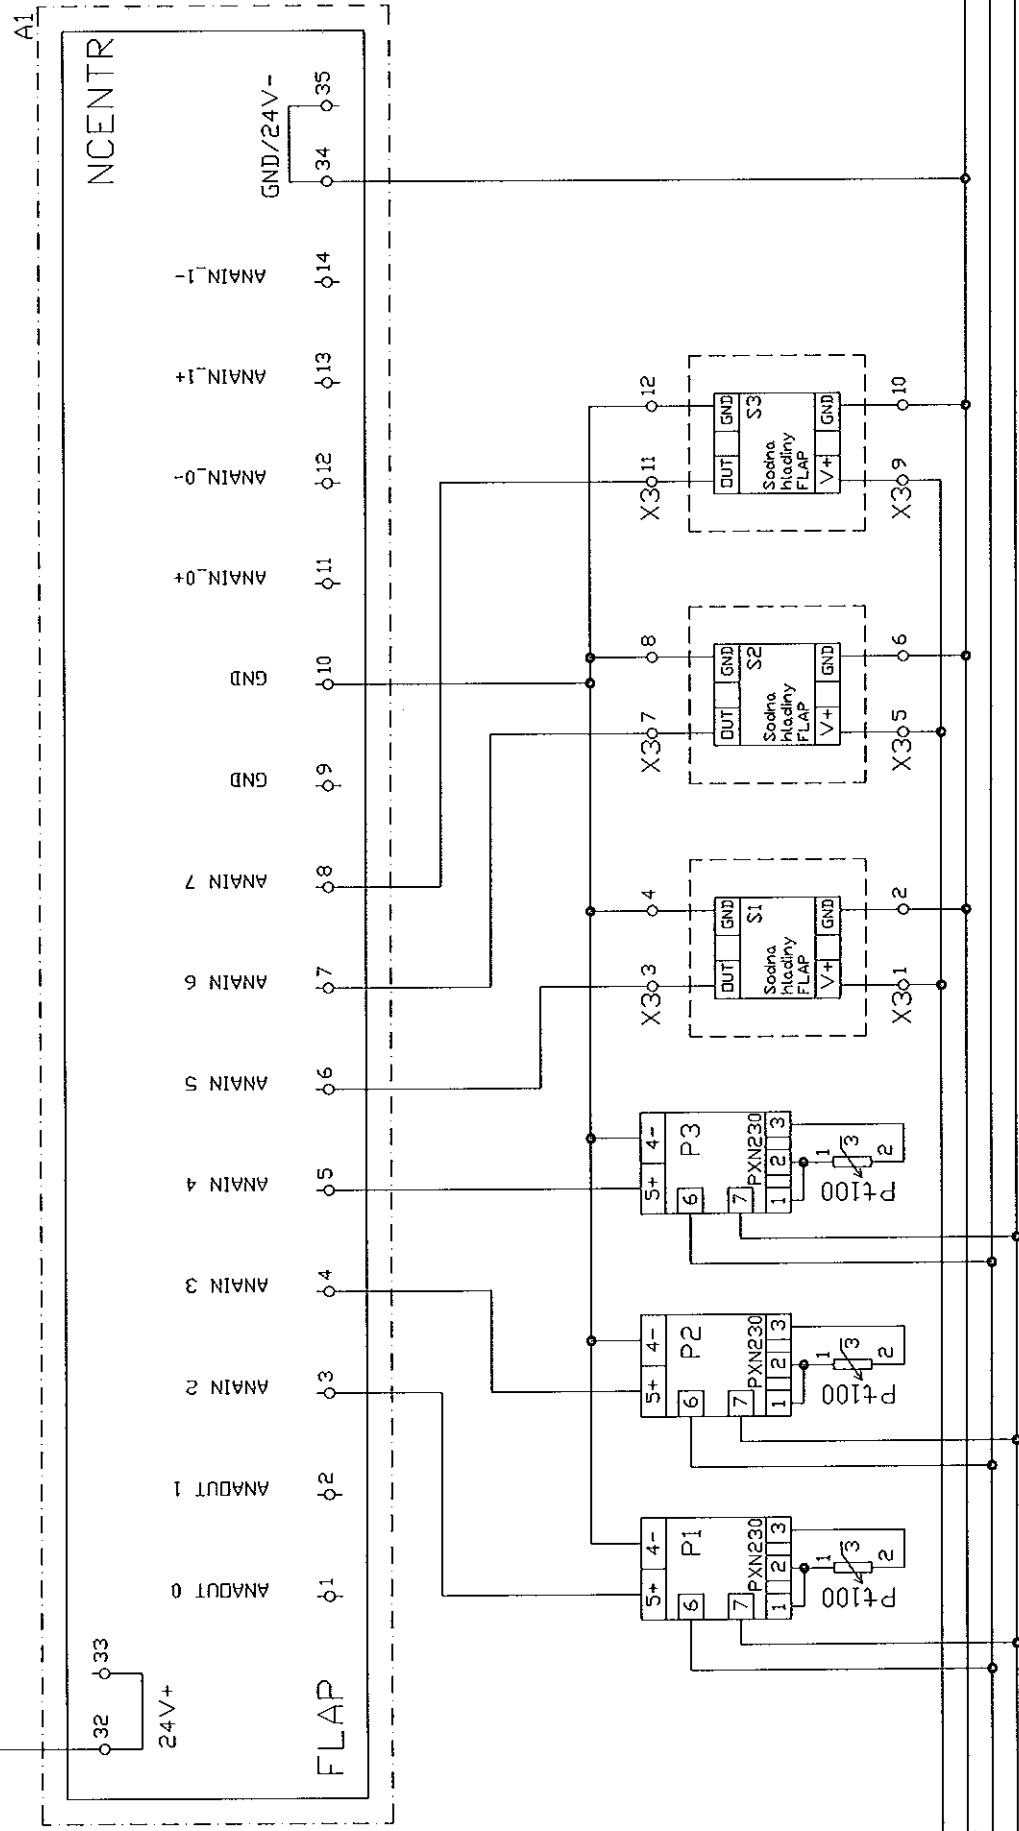

Teplota tank 1 Teplota tank 2 Teplota tank 3 Hladina tank 1 Hladina tank 2 Hladina tank 3



Datum 2.5.2003 Kreslil S.Theiner Projekt ZF/Ilpeck	Živice RM4 Modul řízení Analogové vstupy	ASKOMONT spol. s r.o. Obránců míru 38 BŘECLAV	ASKOM spol. s r.o. Rokycanova 29 Brno	Obalovna Paskov	List číslo : 16
					Počet listů : 25

L16/24V+ L17/24V- L16/24V+

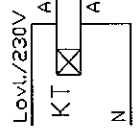


16A1

NCENTR

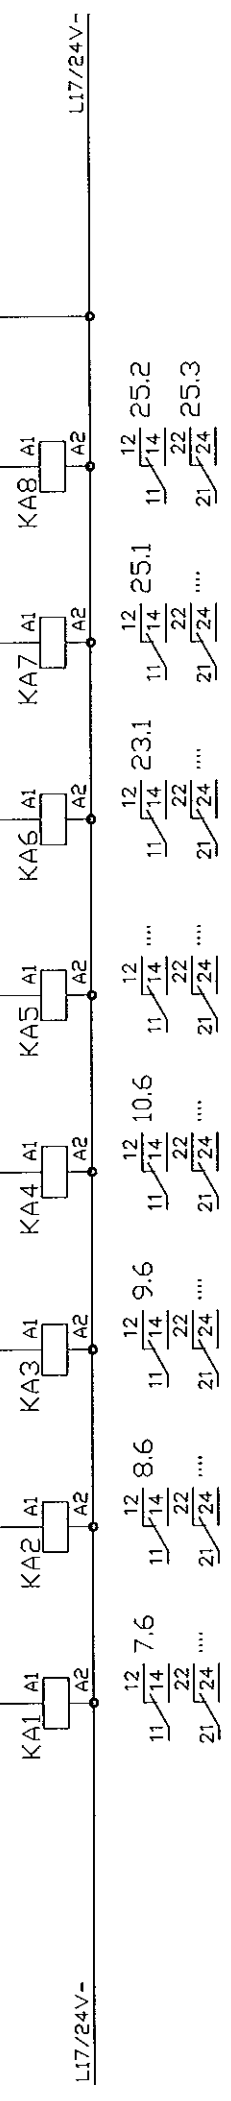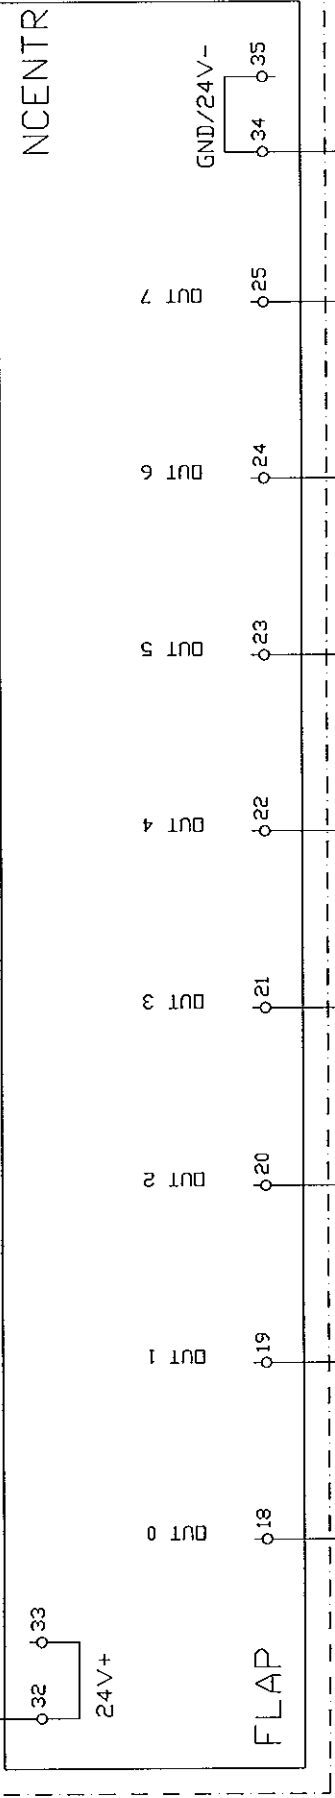


Topení		Topení		Topení		Topení		Rezerva		STDP		Sdružená		Houkačka	
tank 1 dno	tank 1 plášť	tank 2 dno	tank 2 plášť	tank 1 dno	tank 1 plášť	tank 2 dno	tank 2 plášť	tank 1 dno	tank 1 plášť	střešní	čerpadlo	porucha	a maják		
Otevřít	Otevřít	Otevřít	Otevřít	Otevřít	Otevřít	Otevřít	Otevřít								



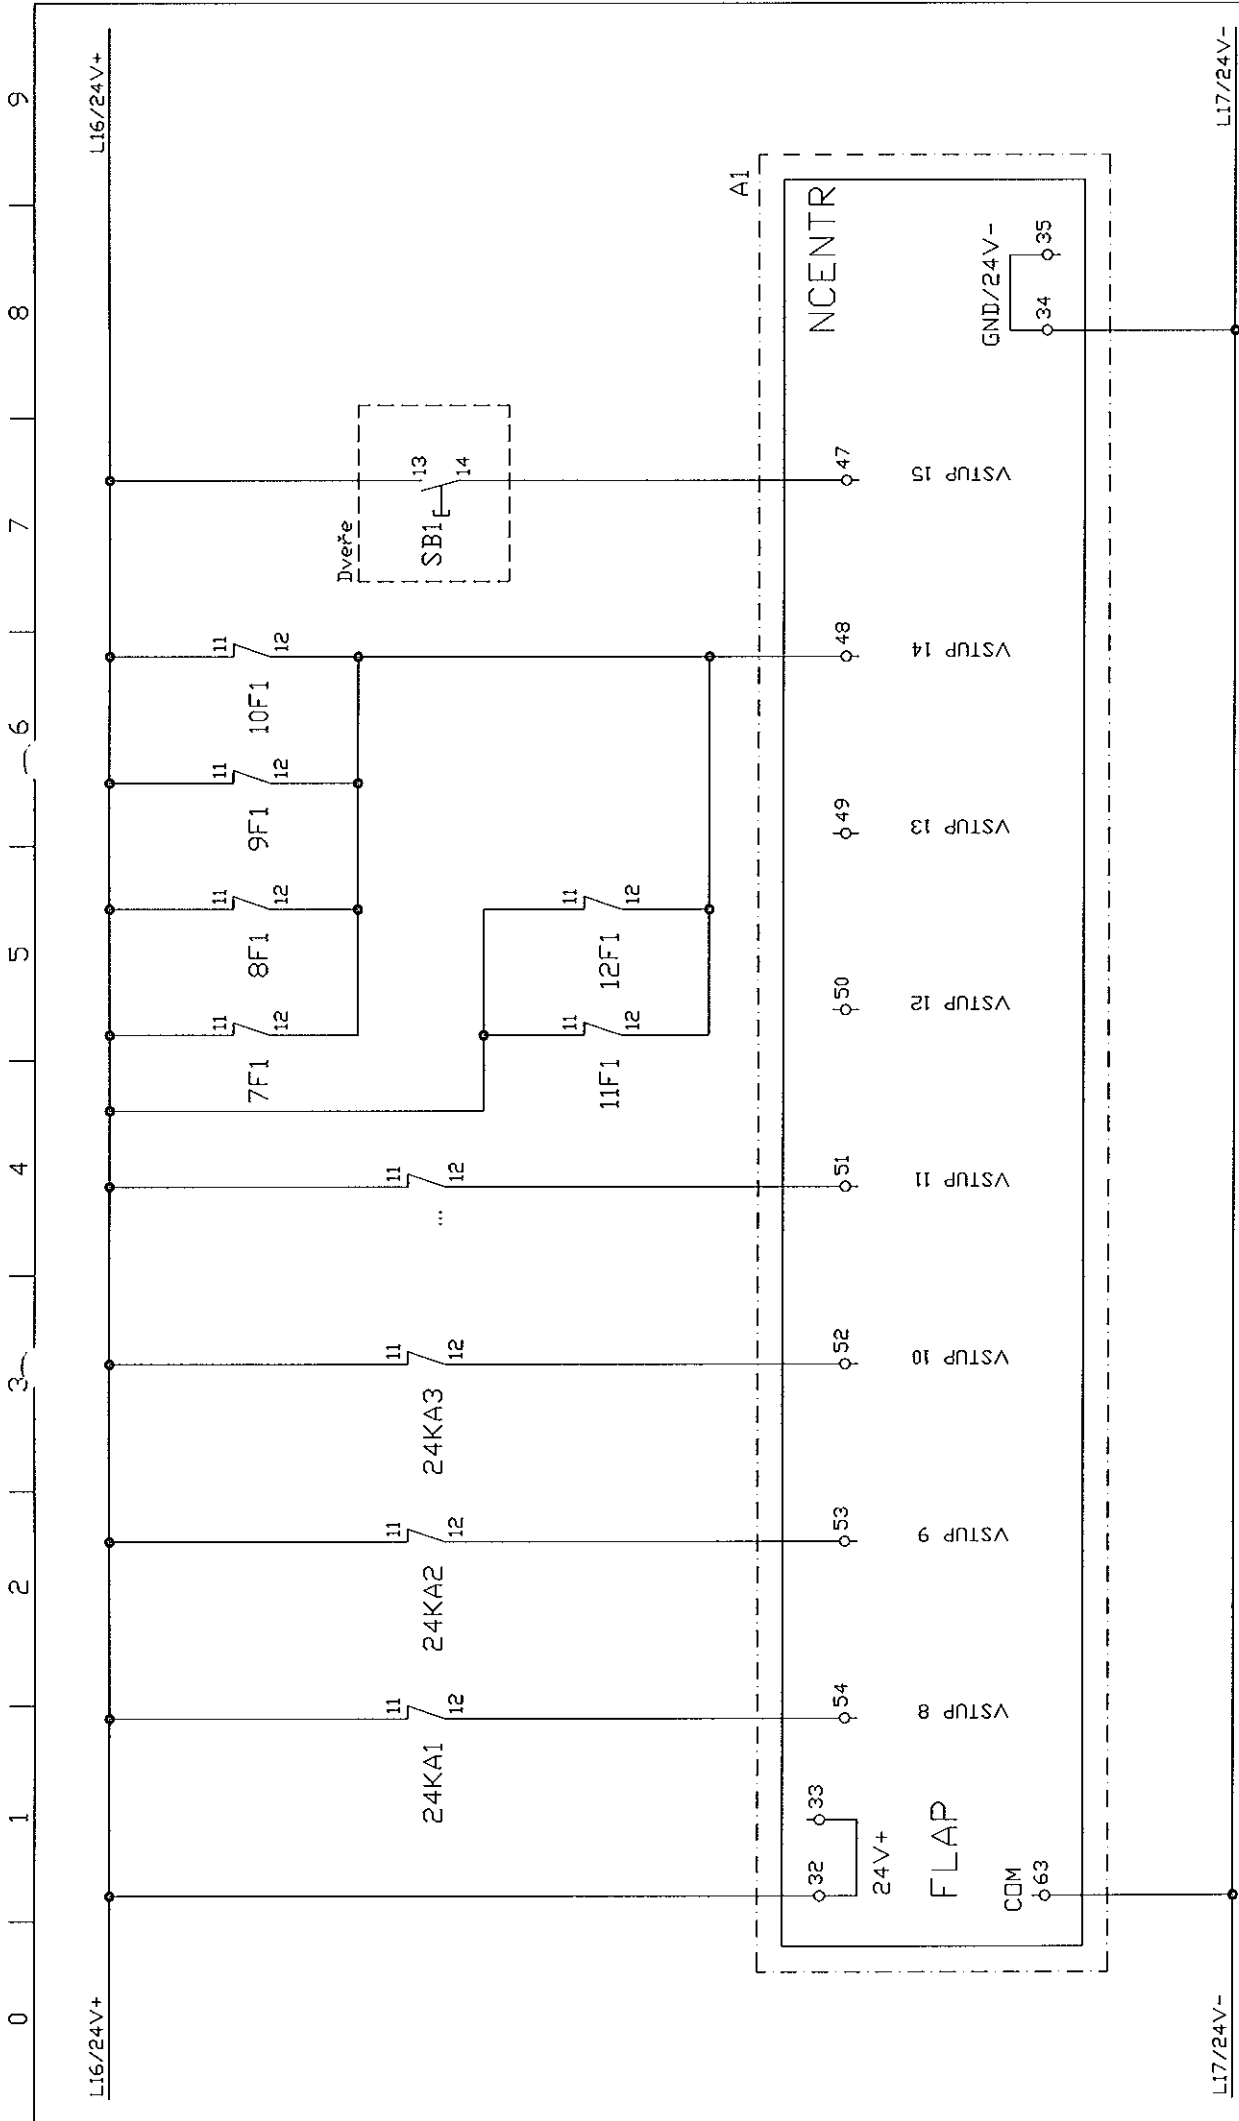

Havarijní hladina		Havarijní hladina	Havarijní hladina	Havarijní hladina	Rezerva	Rezerva	Sčružená porucha	Ddstavení houkačky
Tank 1		Tank 2	Tank 3	Tank 4	Vytápění			
Živice RM4		ASKOMT spol. s r.o.		ASKOM spol. s r.o.		Obalovna Paskov		
Modul řízení		Obránců míru 38		Rokycanova 29		List číslo : 19		
Digitální vstupy		BRĚCLAV		Brno		Počet listů : 25		
Projekt Z.Filipek		2		3		4		5
1		2		3		4		5
0		1		2		3		4
0		1		2		3		4
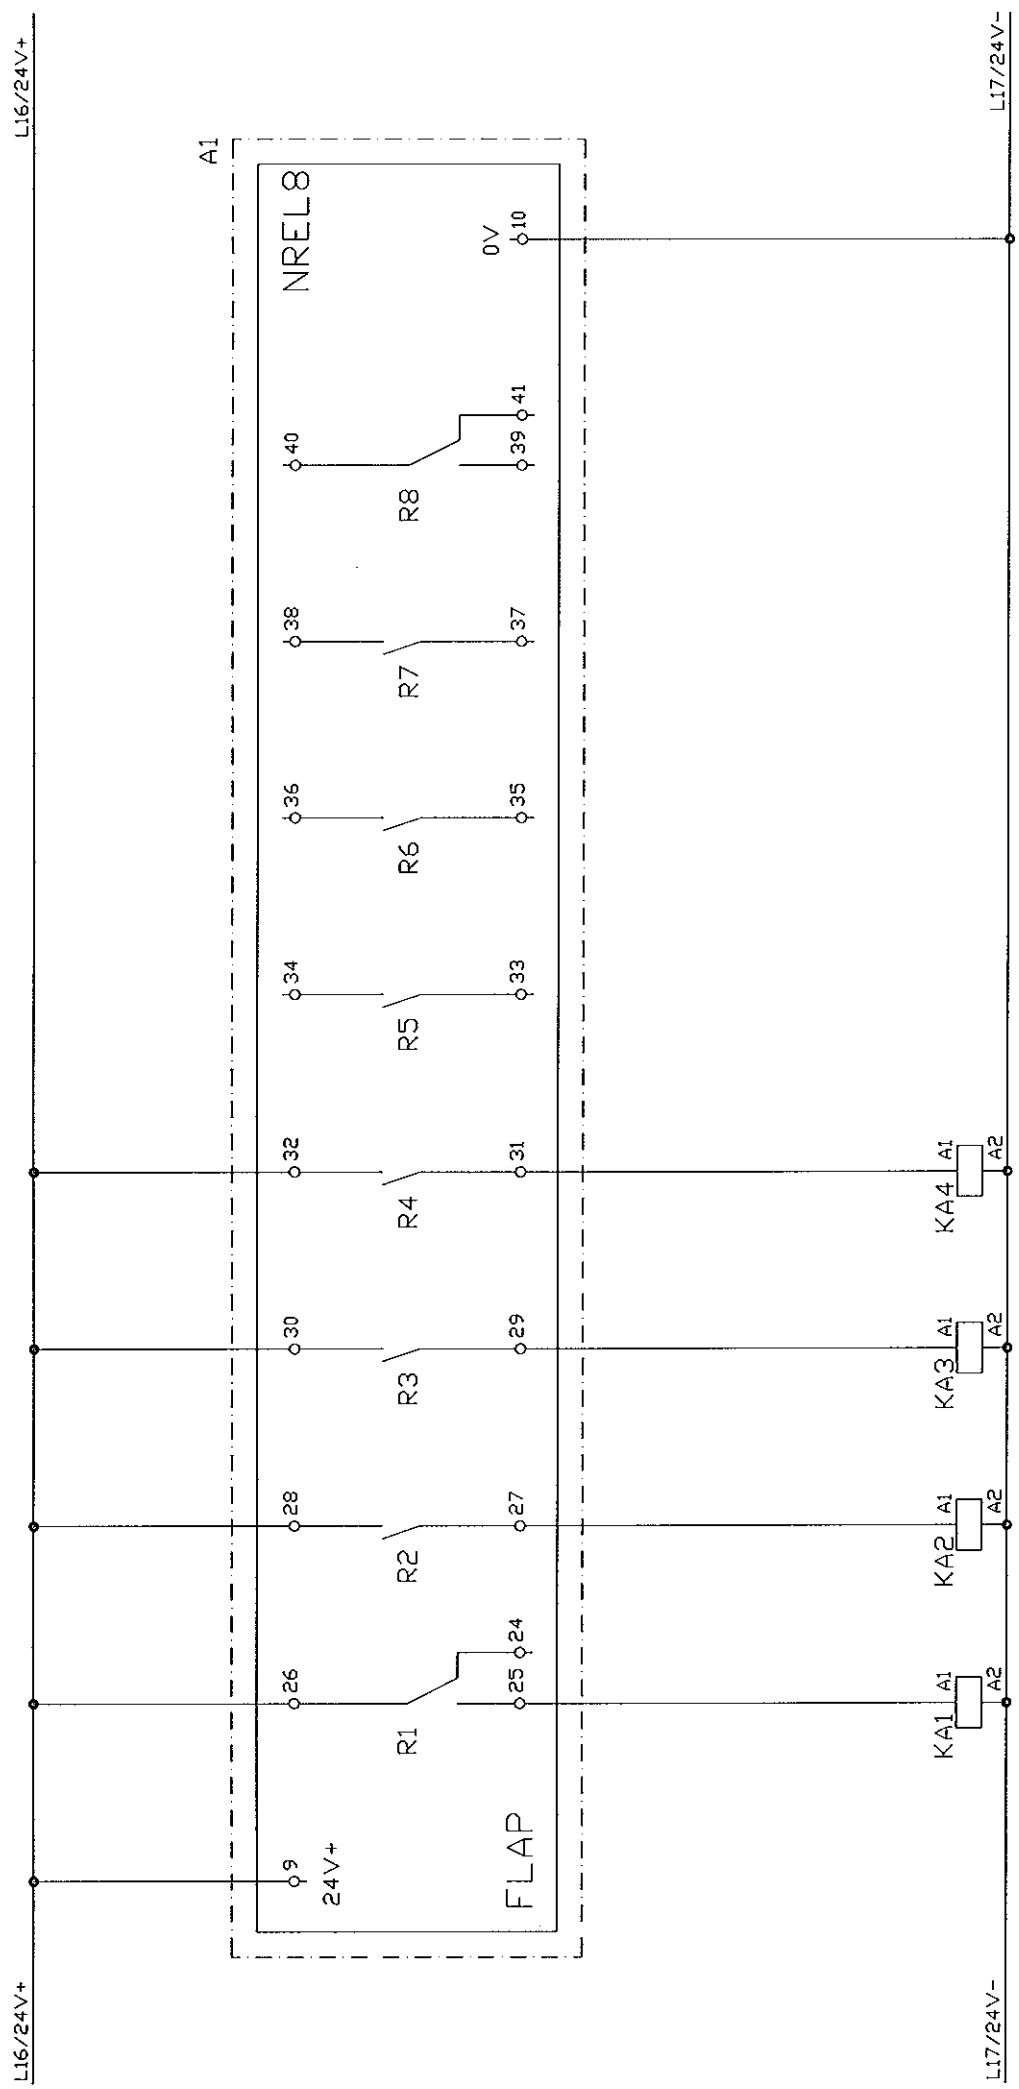


11	12	11.6	12.6	11	12	11	12
14	14	14	14	14	14	14	14
21	21	21	21	21	21	21	21
24	24	24	24	24	24	24	24

Topení				Topení				Topení			
tank 3 dno				tank 3 plášť				tank 4 dno			
Otevřít				Otevřít				Otevřít			
Živice RM4				ASKOM spol. s r.o.				ASKOM spol. s r.o.			
Modul řízení				Obránců míru 38				Rokycanova 29			
Reléové výstupy				BŘECLAV				Brno			
Obalovna				Paskov				Obalovna			






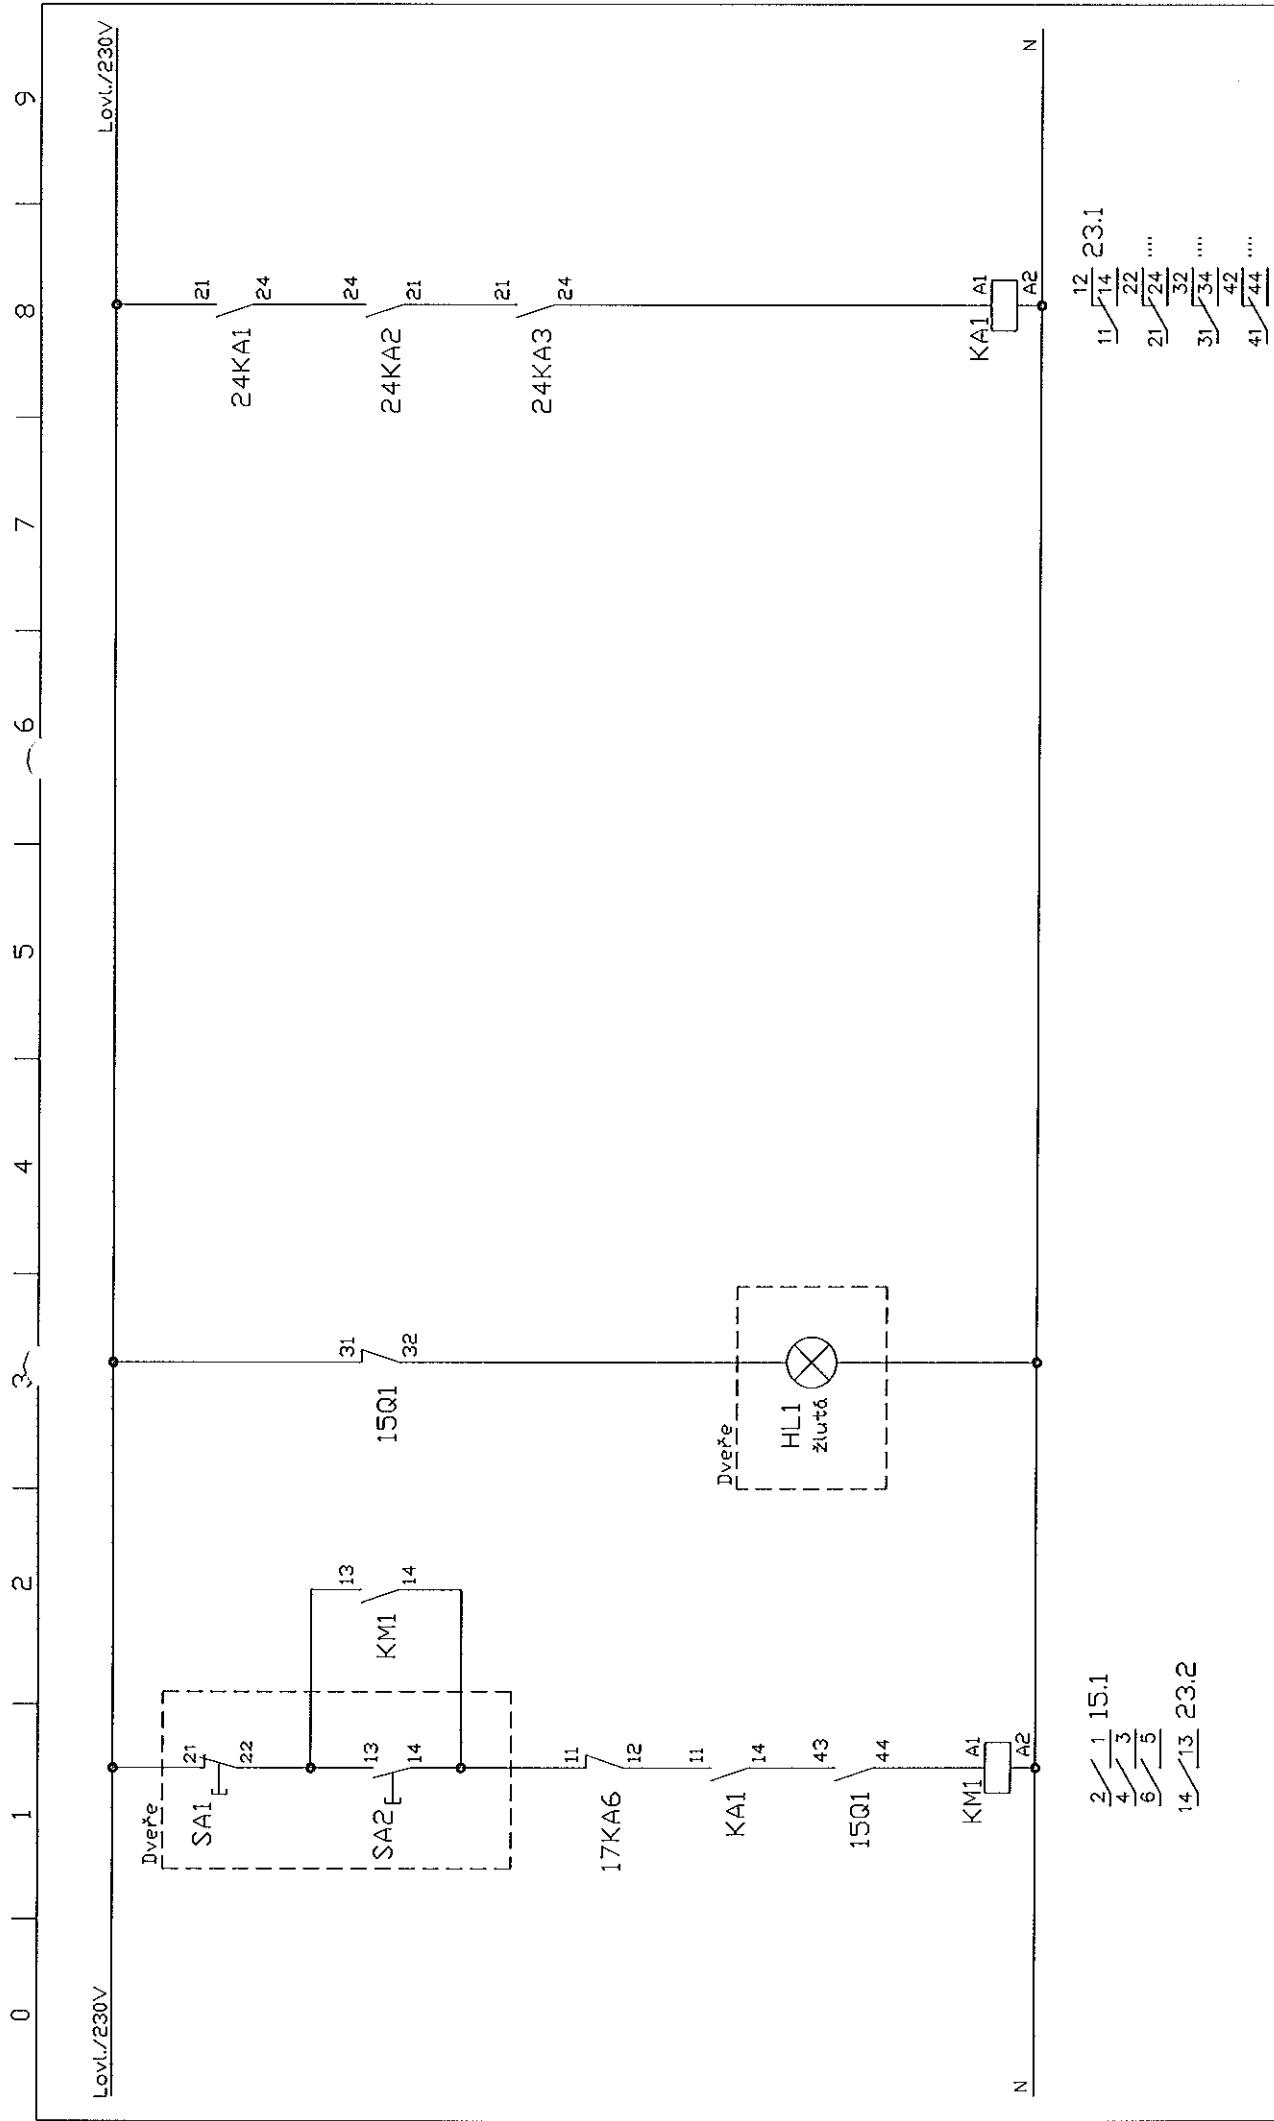


Stáček čerpadlo				Stáček čerpadlo				Havarijní Hladina			
porucha				porucha							
Živice RM4				Obránců míru 38				Obalovna Paskov			
Dvístáček čerpadla				BŘECLAV				Počet listů : 25			
2.5.2003				ASKOM spol. s r.o.				List číslo : 23			
Kreslil S. Theiner				Rokycanova 29							
Projekt Z. Filipček				Brno							



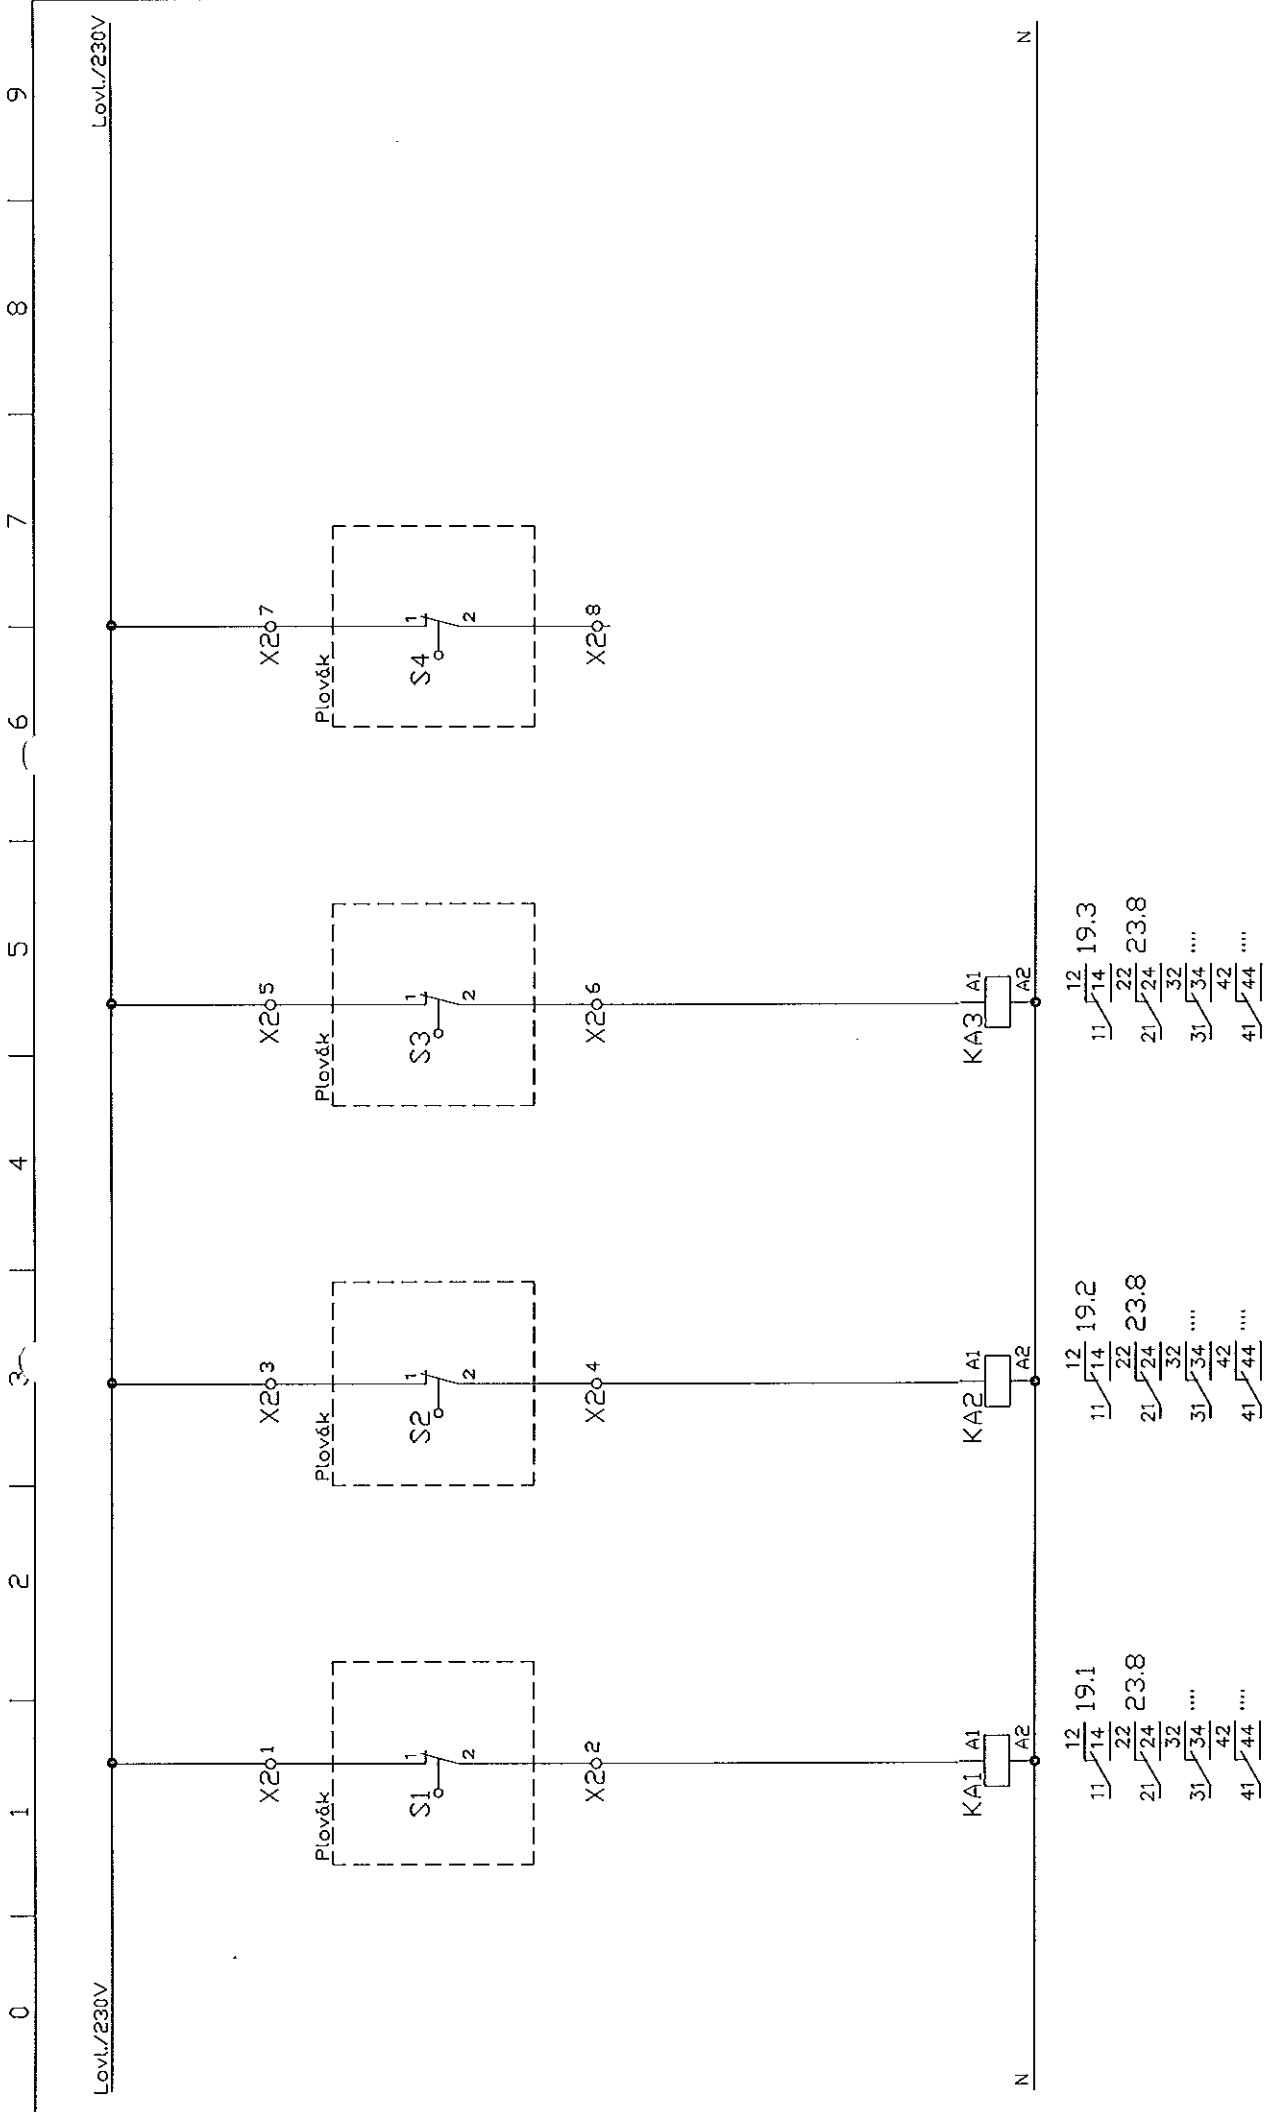

Tank 1			Tank 2			Tank 3			Tank 4 Rezerva		
Datum			Živice RM4			ASKOMONT spol. s r.o.			ASKOM spol. s r.o.		
Kreslil			S.Theiner			Obránců míru 38			Rokycanova 29		
Projekt			Z.Filipek			BRECLAV			Paskov		
0			1			2			3		

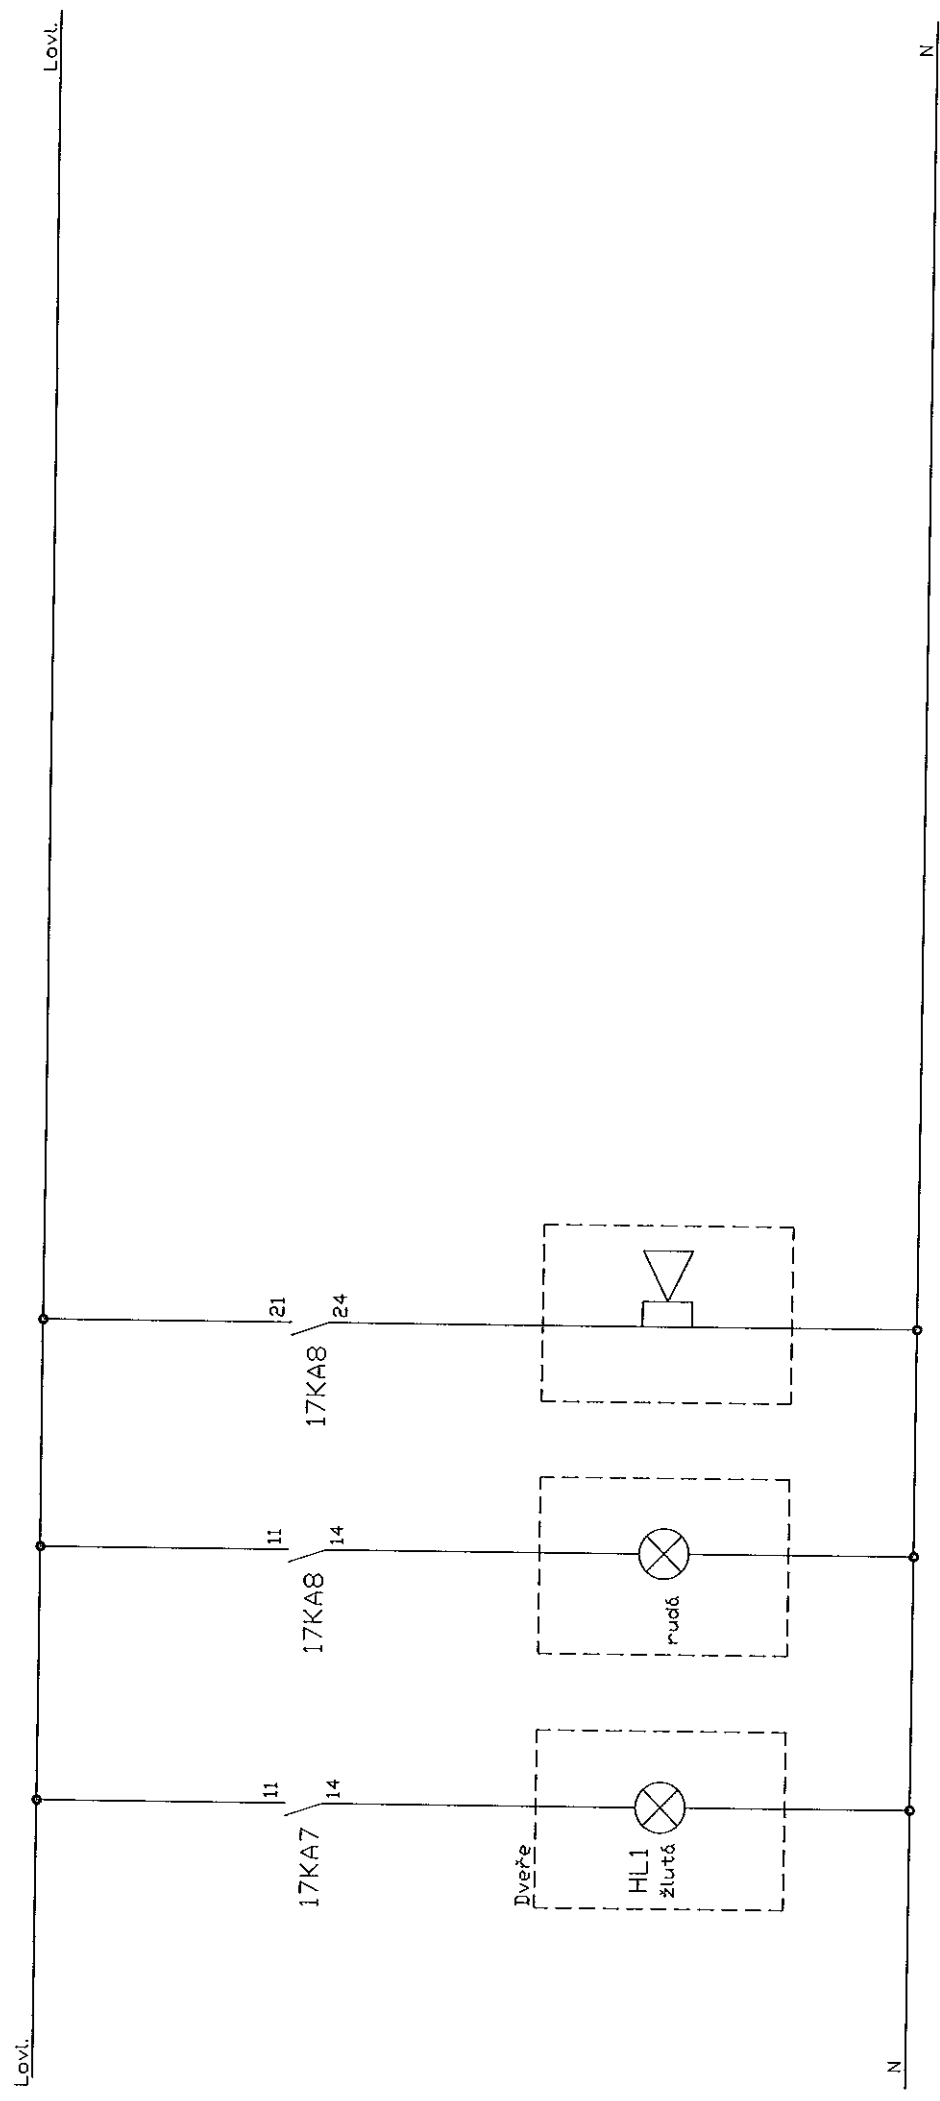

Sdružená porucha		Signální světlo maxima		Signální houkačka maxima	
Datum		Živice RM4		ASKOM spol. s r.o.	
Kreslil		S. Theiner		Rokycanova 29	
Projekt		Z. Filipek		Brno	
Obalovna Paskov		List číslo : 25		Počet listů : 25	