

ŘEZ A – A





1.2 DÁVK. ZAŘÍZENÍ KAMENIVA

9.1 DÁVK. ZAŘ. REC.

1.4 BOX PŘEPADU ŘÍD.

2.2 SUŠÍCI BUBEN

6.2 ZÁSOBNIK HOT. SMĚŠI + 6.3 POHON SKIPU

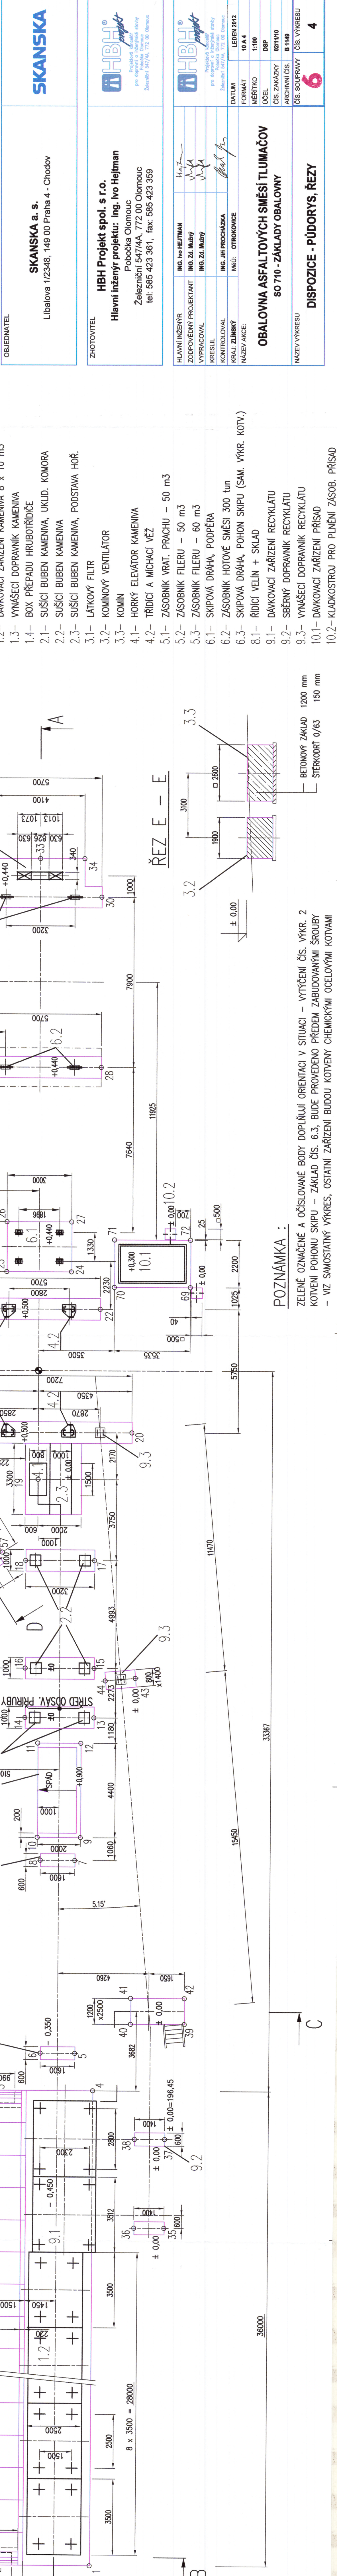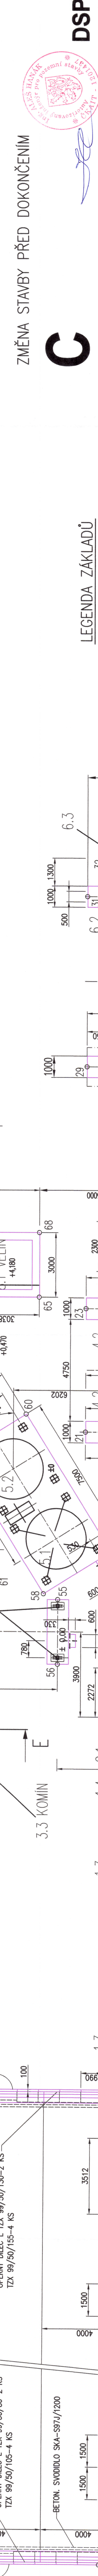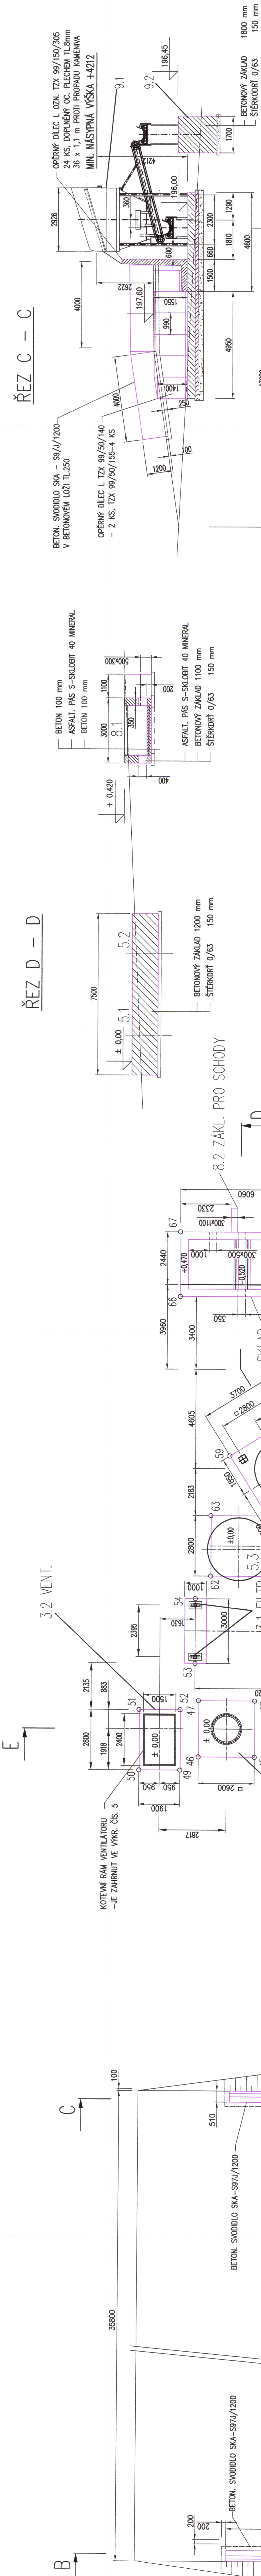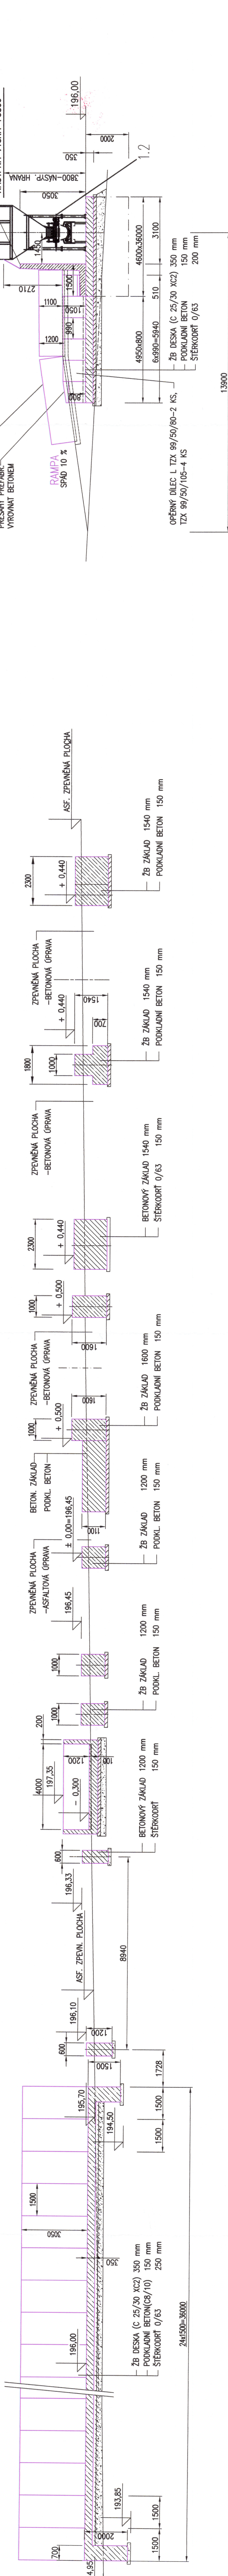

OPERNÝ DÍLEČ L. OZN. TZX 99/150/305  
24 KS, DOPLNĚNÝ OC. PLECHEM TL8mm  
38 x 1,1 m PROTI PŘEPADU KAMENIVA  
MIN. NÁSTUPNÁ VÝŠKA +4212


OBEDNATEL	SKANSKA a. s.
Libalova 1/2348, 149 00 Praha 4 - Chodov	
ZHOTVITEL	HBH Projekt spol. s r.o.
Hlavní inženýr projektu: Ing. Ivo Hejman	
Pobočka Olomouc	
Železniční 547/4A, 772 00 Olomouc	
tel: 585 423 381, fax: 585 423 359	
HLAVNÍ INŽENÝR	ING. IVO HEJMAN
ZODPOVĚDNÝ PROJEKTANT	ING. ZD. MALÝ
VYPRACOVAV	ING. ZD. MALÝ
KRESLIL	ING. JAR. PROCHÁZKA
KONTROLOVAL	MAJ. OTROKOVCE
NÁZEV AKCE:	
DATUM	LEBEN 2012
MĚŘÍTKO	1:100
ÚČEL	DSP
ČÍS. ZAKÁZKY	027110
ARCHIVNÍ ČÍS.	B 1149
NÁZEV VÝKRESU	DISPOZICE - PŮDORYS, ŘEZY
ČÍS. SOUPRAVY	6
ČÍS. VÝKRESU	4

LEGENDA ZÁKLADŮ  
1.2- DÁVKOVACÍ ZAŘÍZENÍ KAMENIVA 8 x 10 m<sup>3</sup>  
1.3- VYNAŠEČI DOPRAVNÍK KAMENIVA  
1.4- BOX PŘEPADU HRUBOTŘÍDICE  
2.1- SUŠÍČI BUBEN KAMENIVA, UKLID. KOMPRA  
2.2- SUŠÍČI BUBEN KAMENIVA  
2.3- SUŠÍČI BUBEN KAMENIVA, PODSTAVA HOŘ.  
3.1- LÁTKOVÝ FILTR  
3.2- KOMINOVÝ VENTILÁTOR  
3.3- KOMIN  
4.1- HORKÝ ELEVÁTOR KAMENIVA  
4.2- TRÍDICÍ A MICHACÍ VĚŽ  
5.1- ZÁSOBNÍK VRAT PRACHU – 50 m<sup>3</sup>  
5.2- ZÁSOBNÍK FILERU – 50 m<sup>3</sup>  
5.3- ZÁSOBNÍK FILERU – 60 m<sup>3</sup>  
6.1- SKIPOVÁ DRAHA, PODPĚRA  
6.2- ZÁSOBNÍK HOTOVÉ SMĚŠI 300 tun  
6.3- SKIPOVÁ DRAHA, POHON SKIPU (SAM. VÝKR. KOTV.)  
8.1- ŘÍDICÍ VELIN + SKLAD  
9.1- DÁVKOVACÍ ZAŘÍZENÍ RECYKLÁTU  
9.2- SBĚRNÝ DOPRAVNÍK RECYKLÁTU  
9.3- VYNAŠEČI DOPRAVNÍK RECYKLÁTU  
10.1- DÁVKOVACÍ ZAŘÍZENÍ PŘÍSAO  
10.2- KLADKOSTROJ PRO PLNĚNÍ ZÁSOB. PŘÍSAO

POZNÁMKA :  
ZELENÉ OZNAČENÉ A OČÍSLOVANÉ BODY DOPLNĚNÍ ORIENTACI V SITUACI – VÝTČENÍ ČÍS. VÝKR. 2  
KOTVENÍ POHONU SKIPU – ZÁKLAD ČÍS. 6.3. BUDE PŘEVEDENO PŘEDM. ZABUDOVÁVÁNÍ SROUB  
– VIZ SAMOSTATNÝ VÝKRES, OSTATNÍ ZAŘÍZENÍ BUDOU KOTVENY CHEMICKÝMI KOTVAMI



