


BOURACÍ VÝKRESY
PŮDORYS 2. NADZEMNÍHO PODLAŽÍ, KROV
M 1:50

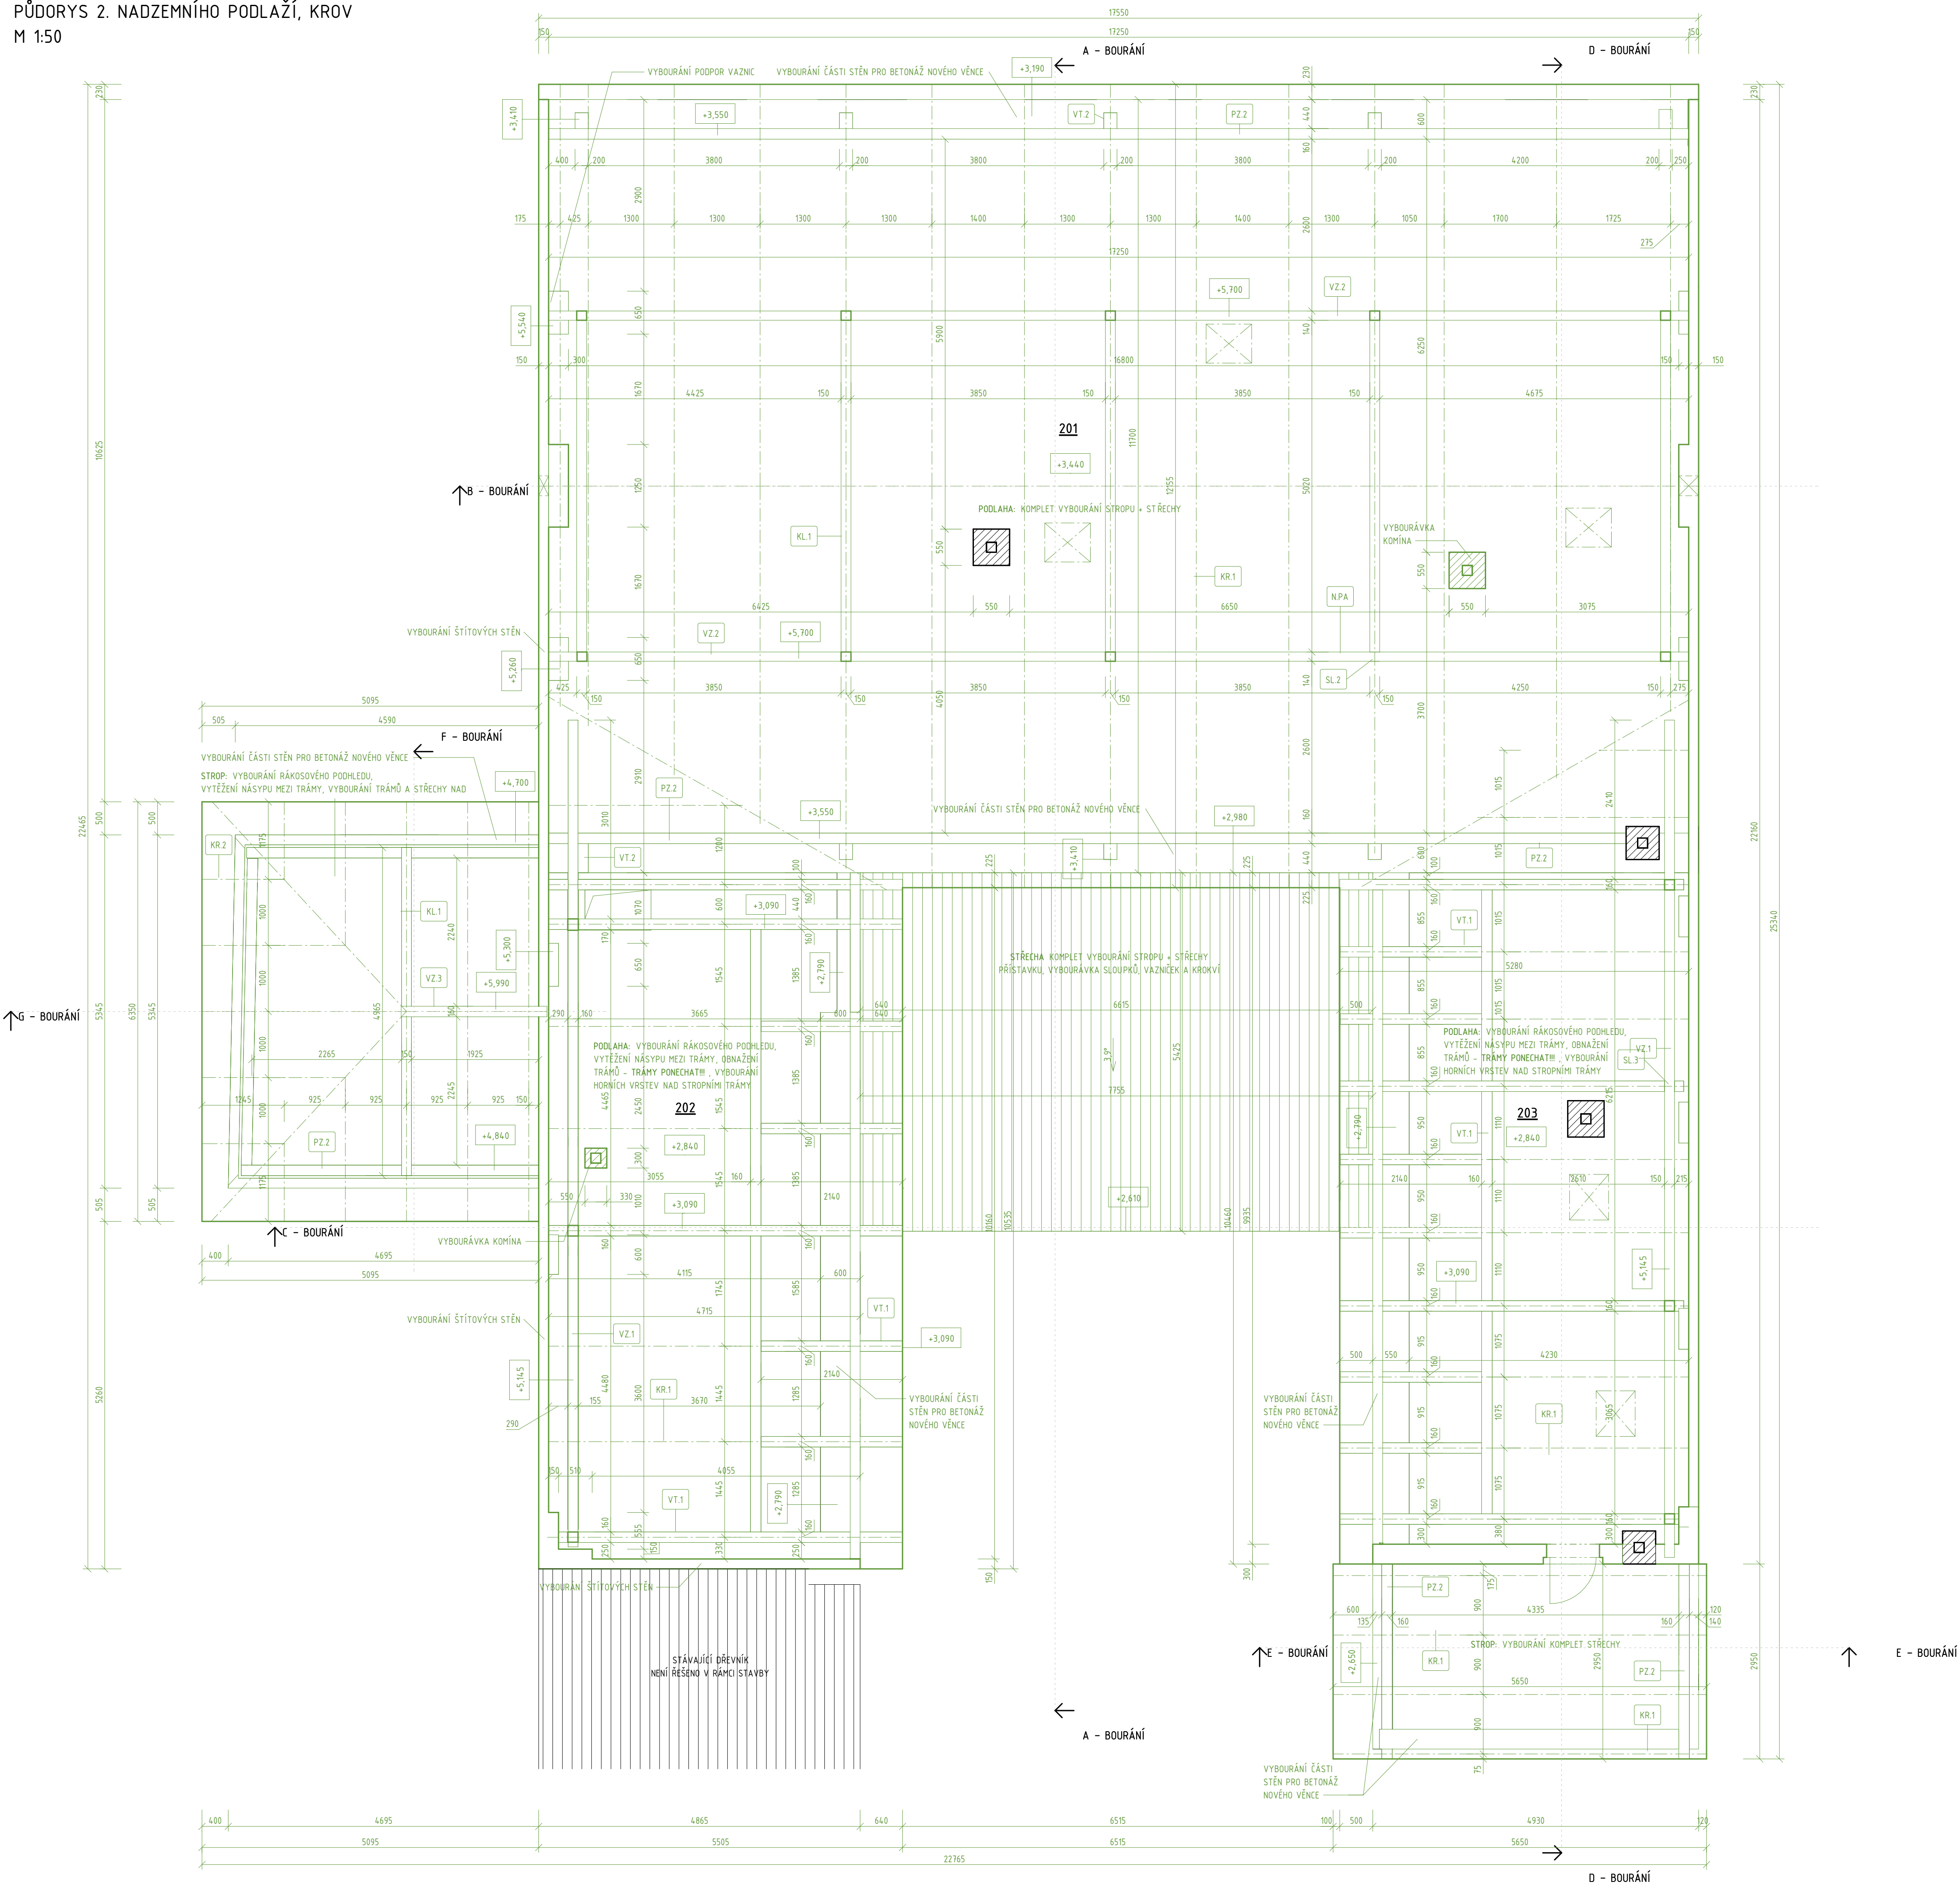

VÝKAZ PRUTŮ SVISLÉ

OZN.	Typ
SL.2	SLOUPEK 140x140
SL.3	SLOUPEK 150x150
SL.4	SLOUPEK 120x120

VÝKAZ PRUTŮ VODOROVNÉ A ŠIKMÉ

OZN.	TYP PRVKU
L.1	KLEŠTINA 150x150
R.1	KROKEV 150x150
R.2	KROKEV 140x100
PA	PÁSEK 120x120
Z.1	POZEDNICE 120x120
Z.2	POZEDNICE 140x160
T.1	STROPNICE 200x200
T.1	VAZNÝ TRÁM 200x160
T.2	VAZNÝ TRÁM 220x200
Z.1	VAZNICE 150x150
Z.2	VAZNICE 160x140
Z.3	VAZNICE 200x160

LEGENDA MATERIÁLU

- ☐ ZDÍVO - CHILY PLNÉ PALÉNĚ, RŮZNÉ TLOUŠŤKY
- ☐ STROPY - TRÁMOVÉ, DŘEVĚNÉ
- ☐ PODLAHY - DLE TABULKY VÝŠE
- ☐ STŘECHA A KROV - PLECHOVÁ KRYTINA, SMRKOVÝ KROV
- ☐ STŘECHA
- ☐ HLINÍKOVÁ KRYTINA
- ☐ BOURANÉ KONSTRUKCE
- ☐ PODROBNĚ V D12

POZNÁMKA

ÝKRESY STÁVAJÍCÍHO STAVU VYCHÁZEJÍ ZE ZAMĚŘENÍ, KTERÉ BYLO DODÁNO TECHNICKÝM ZÁSTUPCEM INVESTORA. BYLO PROVÁDĚNO OVĚŘENÍ DODANÝCH ROZMĚRŮ.

PŘED ZAČÁTEK STAVEBNÍCH PRACÍ JE NUTNÉ KONSTRUKCE PŘEMĚŘIT A ROZMĚRY OVĚŘIT. JE NUTNÉ PROVÉST SONDÁŽNÍ PRÁCE PRO OVĚŘENÍ SOULADU AKTUÁLNÍHO STAVU S DOKUMENTACÍ.



ŘÍPADNÉ ZMĚNY KONZULTOVAT S HLAVNÍM INŽENÝREM PROJEKTU

EBYLY PROVÁDĚNY SONDY DO ZÁKLADOVÝCH KONSTRUKCÍ - PŘEDPOKLÁDÁ SE ZALOŽENÍ NA KAMENNÝCH PASECH

ŘED ZAHÁJEM STAVEBNÍCH PRACÍ BUDE PROVEDENO VYZNAČENÍ PŘÍPOJEK A OBJEKT BUDE ODPOJEN OD SÍTÍ

ŘI BOURACÍCH PRACÍCH JE NUTNÉ KONSTRUKCE ZAJISTIT A ŘÁDNĚ PODEPŘÍT.

000 = CCA 212,85 M.N.M VÝŠKOVÝ SYSTÉM BALT PO VYROVNÁNÍ

HLAVNÍ INŽENÝR:	Ing. ONDŘEJ DOŠLÍK	NAKRESLIL:	Ing. ONDŘEJ DOŠLÍK	 Zippo Consulting  Ing. Ondřej Došlík +420 775 918 997 ondrej.doslik@gmail.com
KONTROLOVAL:	Ing. Arch. Petr SKOUMAL			
STAVEBNÍK:	JUNÁK – ČESKÝ SKAUT, STŘEDISKO M.JR. KARLA HAASE OLOMOUČ, Z. S.			
MÍSTO STAVBY:	ČERNÁ CESTA 69, OLMOUČ, 779 00, p. č. st. 5. st. 388, p.č. 37/5 [700555]			
NÁZEV AKCE:				
ÚPRAVY SKAUTSKÉ KLUBOVNY HRADISKO				
STAVEBNÍ OBJEKT:	SKAUTSKÁ KLUBOVNA	FORMÁT:	8 x A4	
ČÁST:	D.1.1 ARCHITEKTONICKO-STAVEBNÍ ŘEŠENÍ	DATUM:	JARUM	
BOURACÍ VÝKRES:		STUPEŇ:	DPS	
NÁVRŽNÝ VÝKRES – P ŮDORYS 2. NADZEMNÍHO PODLAŽÍ, KROV		MĚŘITELNOST:	1:50	VÝKRES: D.1.12