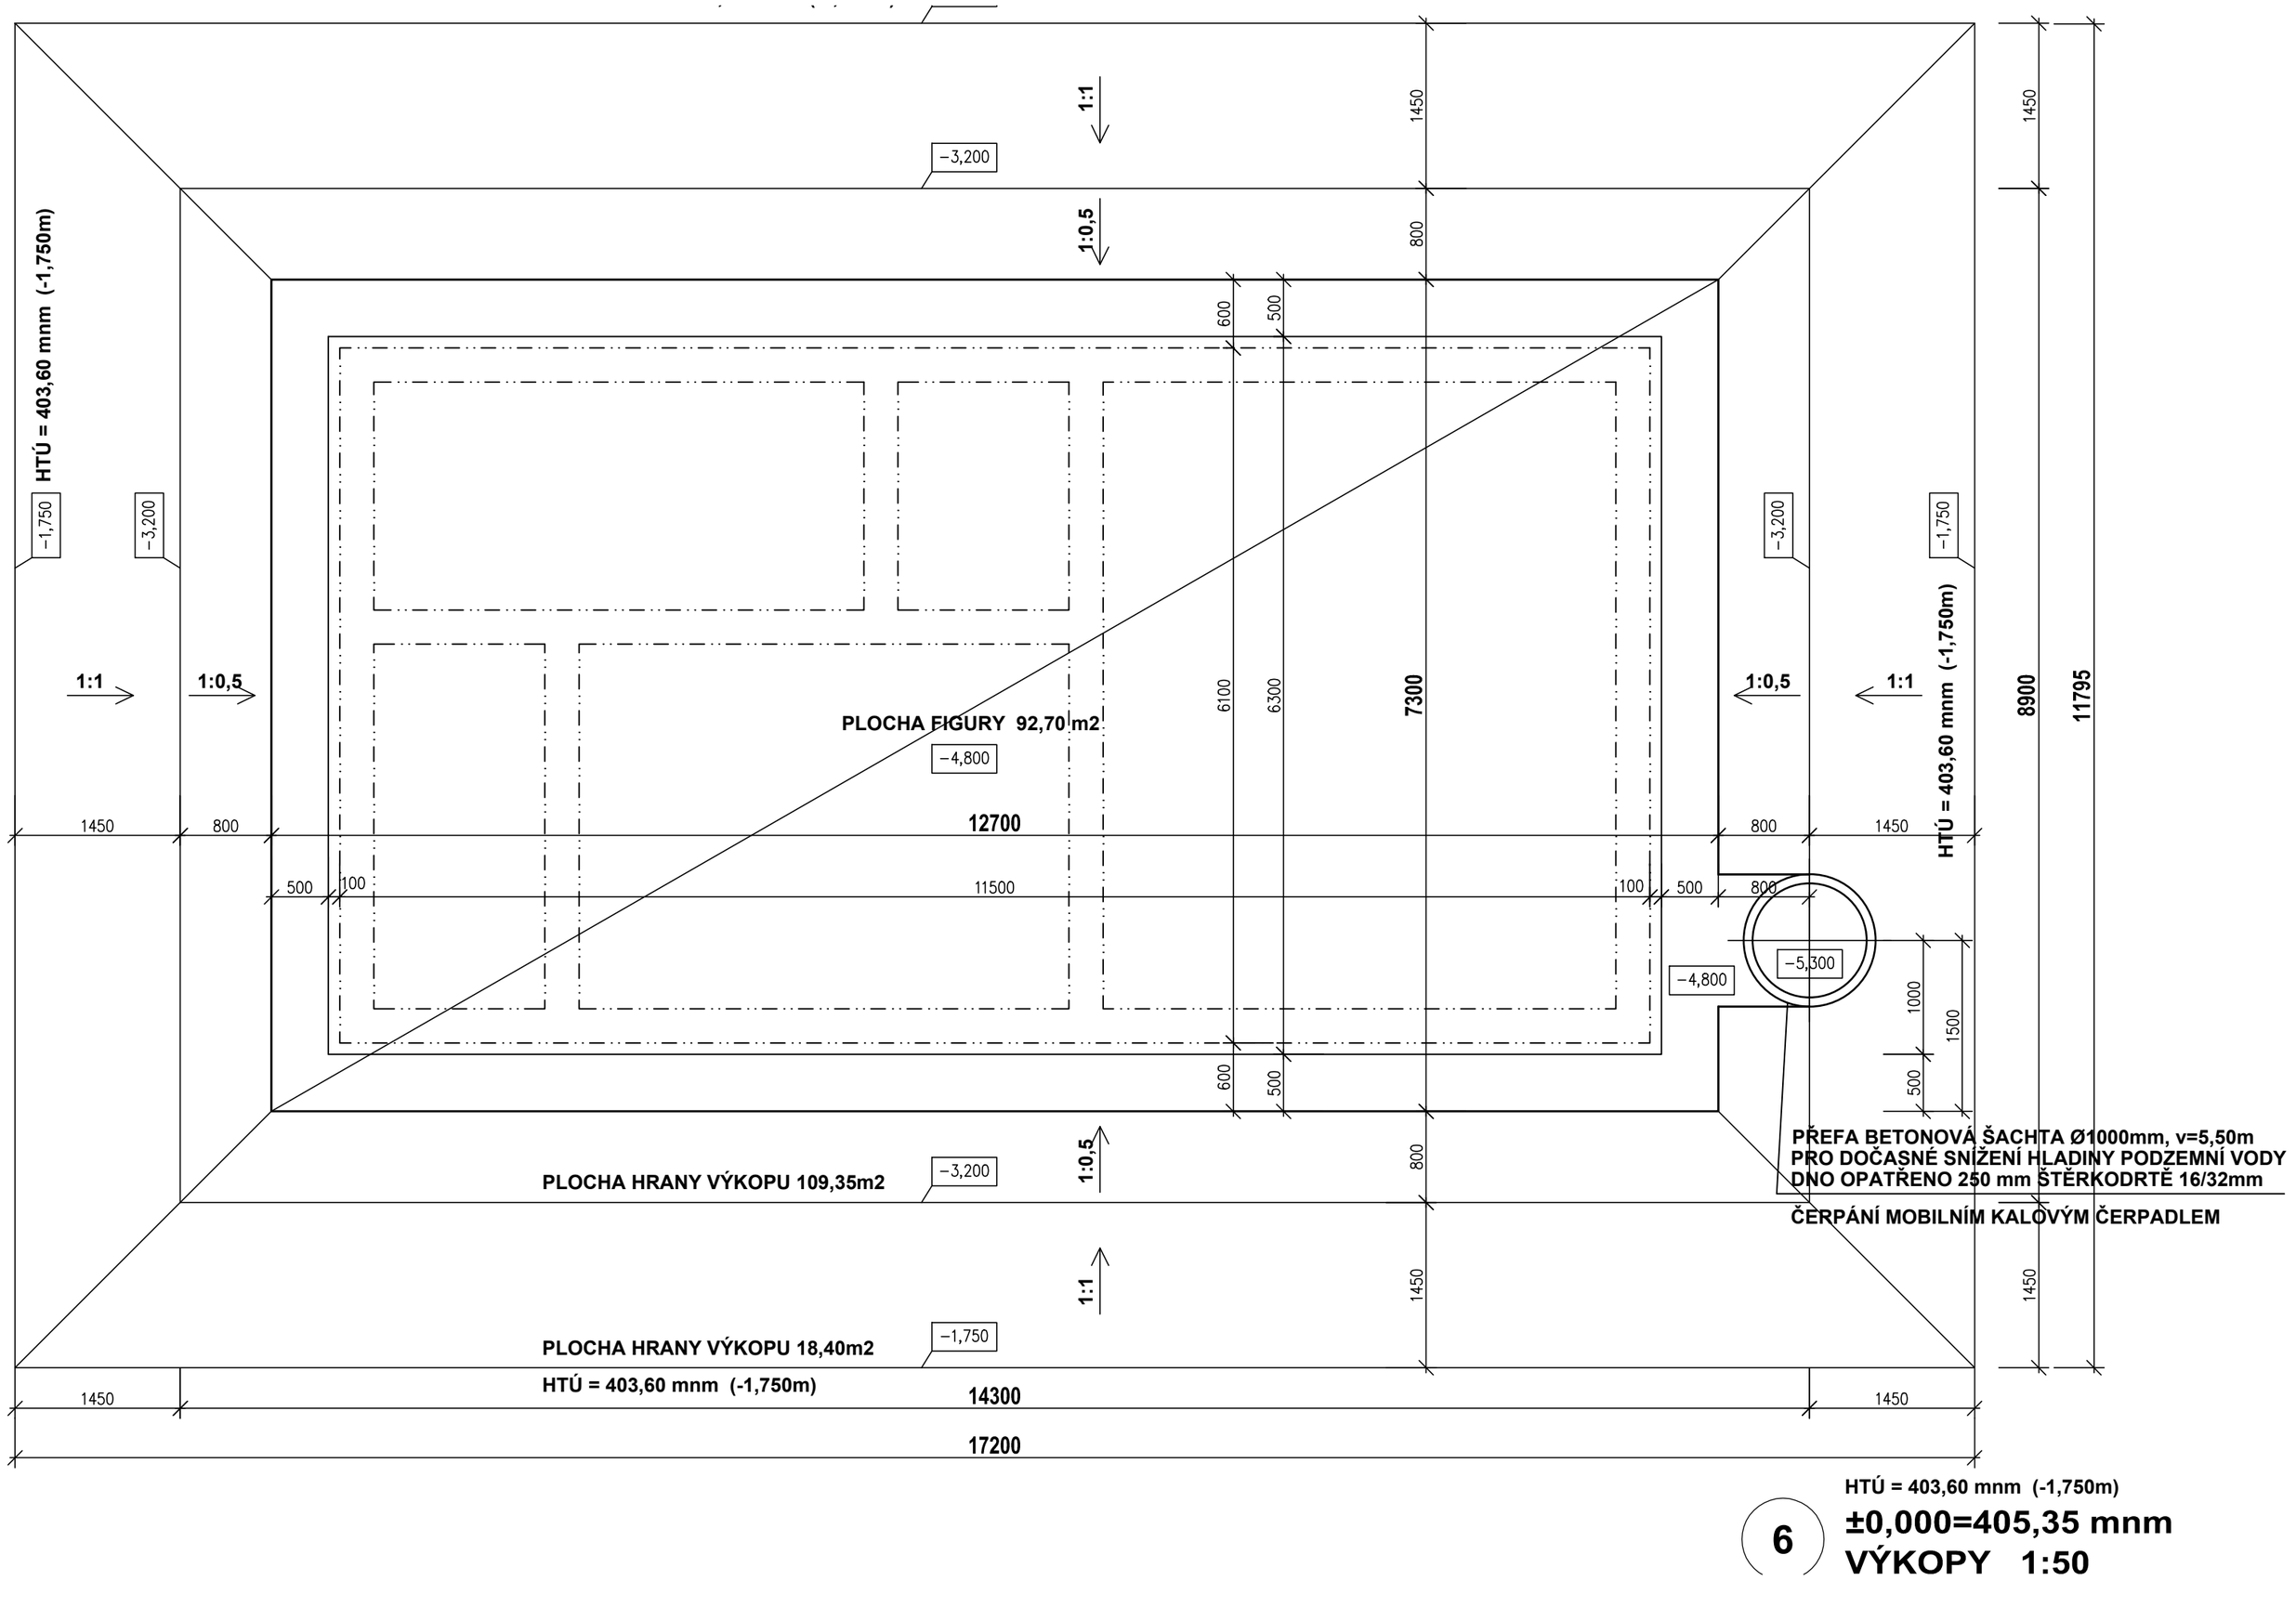

HTÚ = 403,60 mnm (-1,750m)

6

±0,000=405,35 mnm

VÝKOPY 1:50