


KABINET MATEMATIKA  
II.B-5

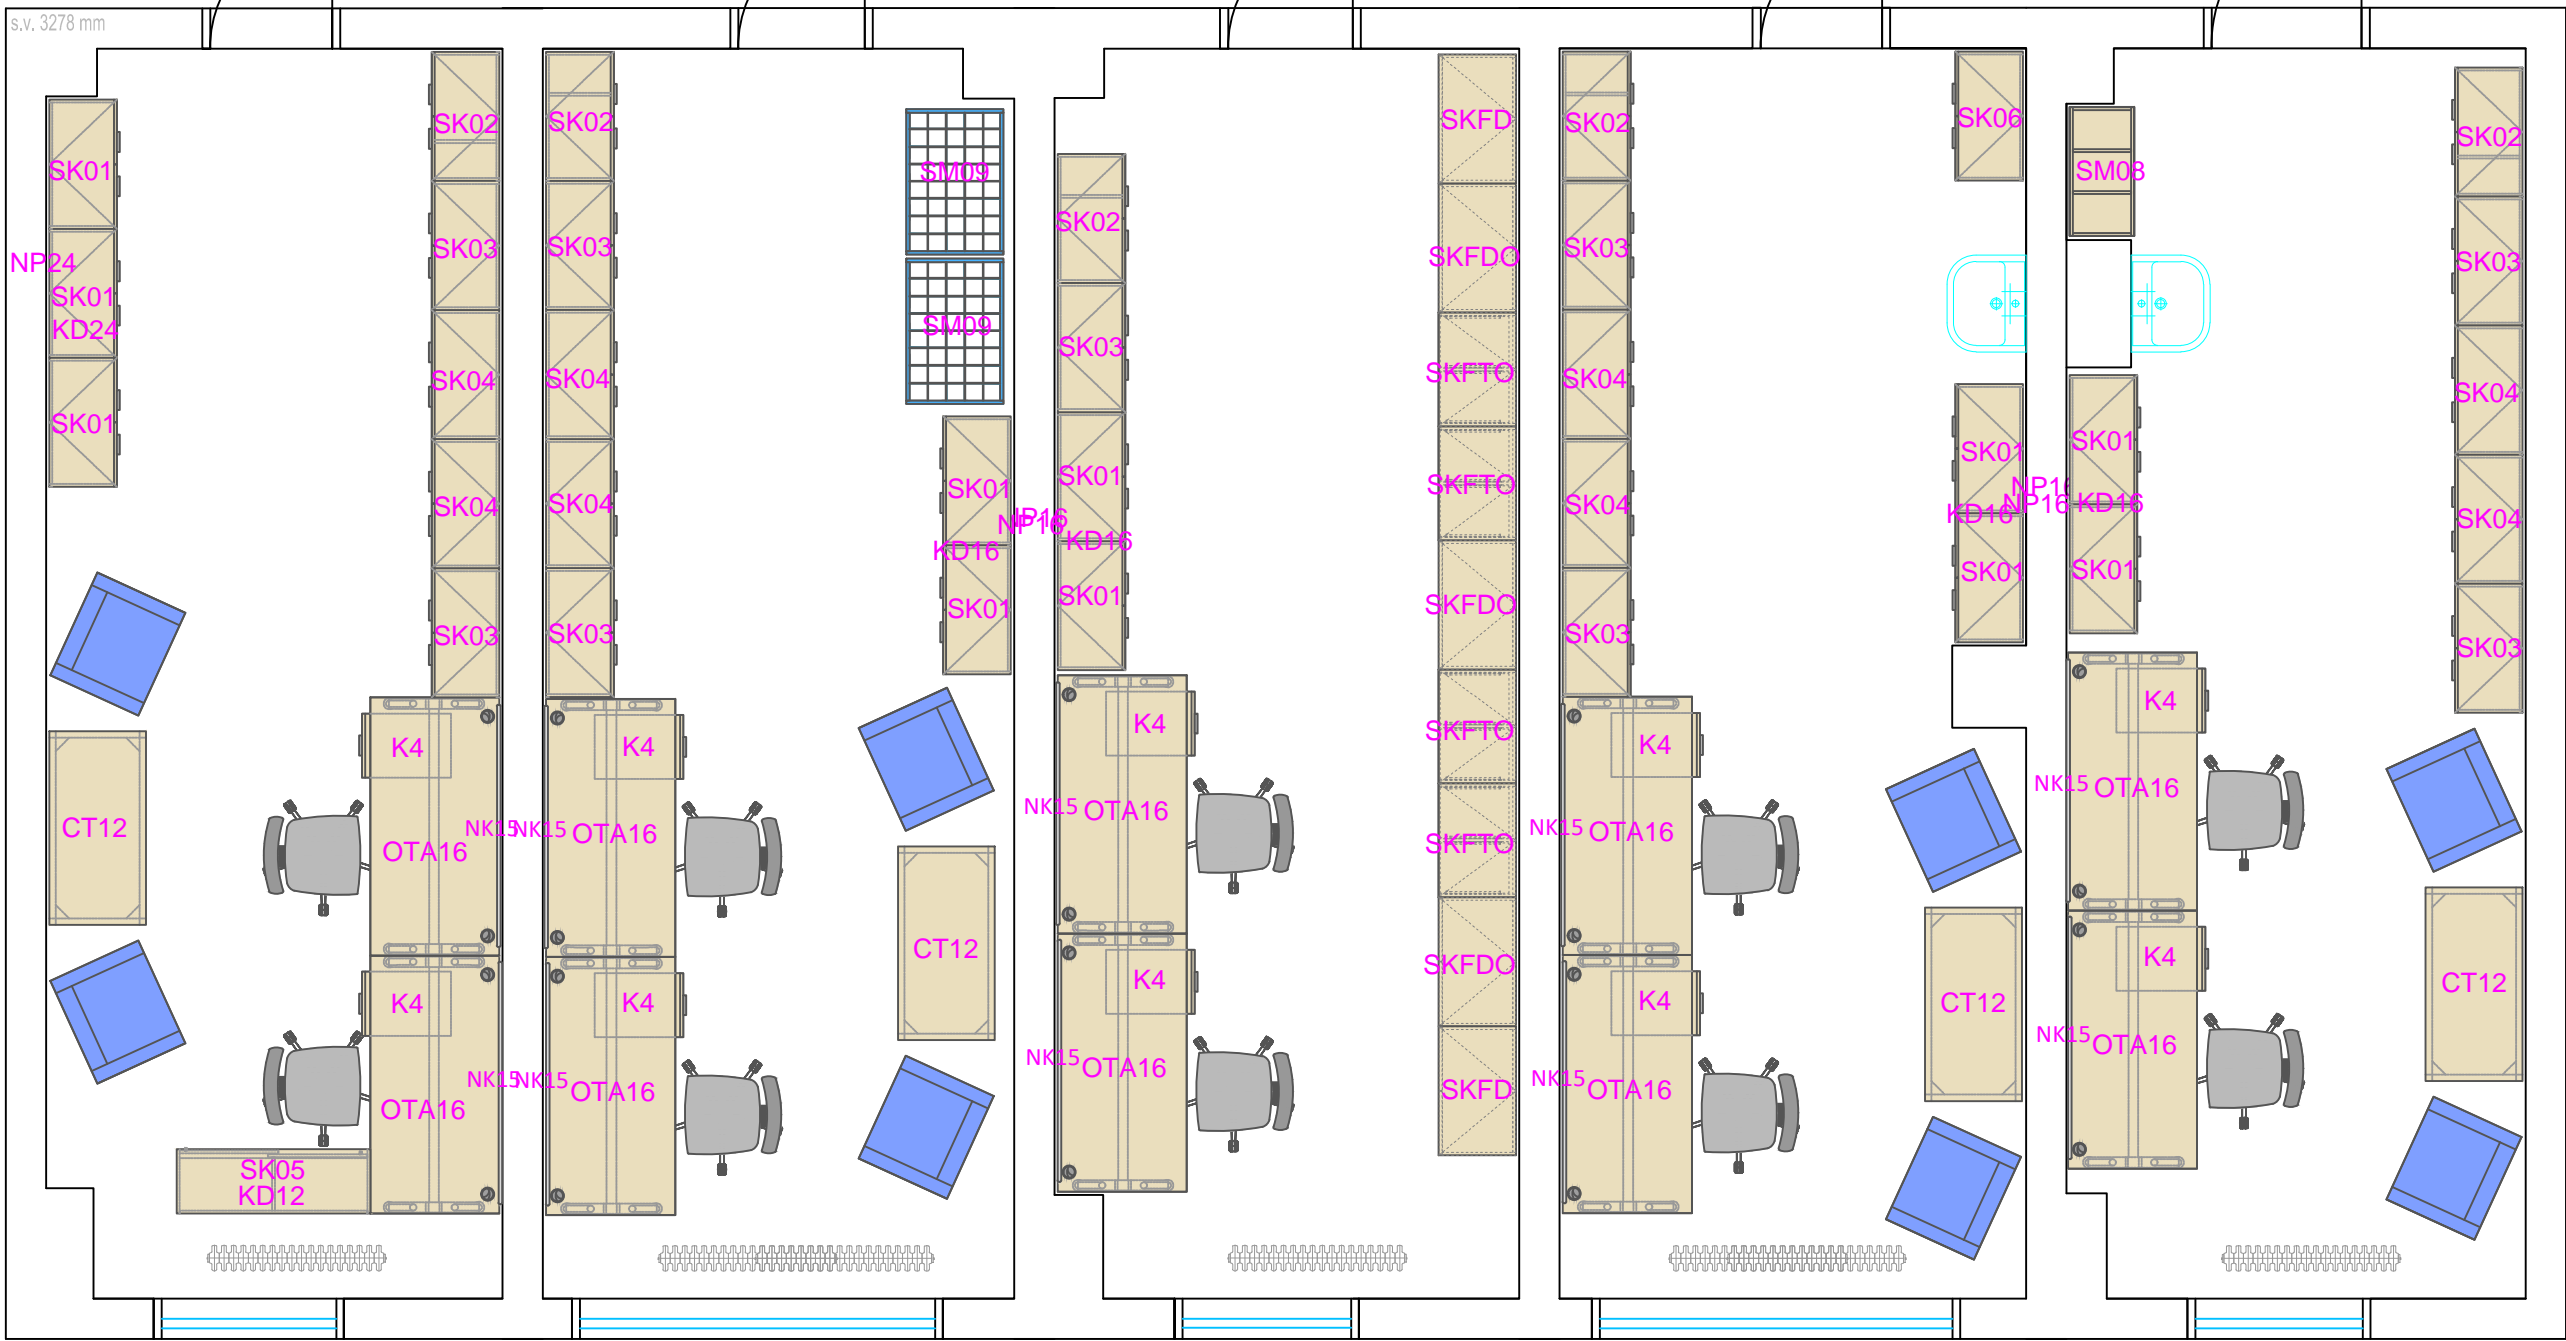


KABINET CVIČNÁ KUCHYŇ  
II.B-6

KABINET VÝTVARNÁ VÝCHOVA  
II.B-7


KABINET JAZYKY  
II.B-8

KABINET INFORMATIKY  
II.B-9


KABINETY - SPOLEČNÉ PRVKY

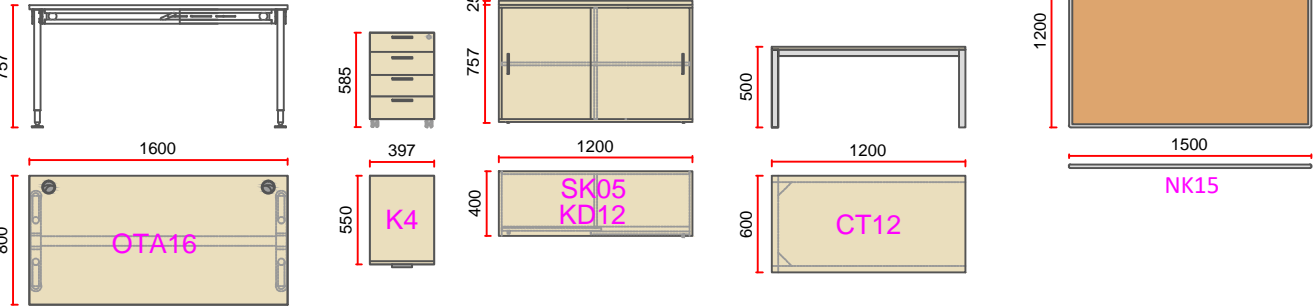


KABINET MATEMATIKA  
II.B-5

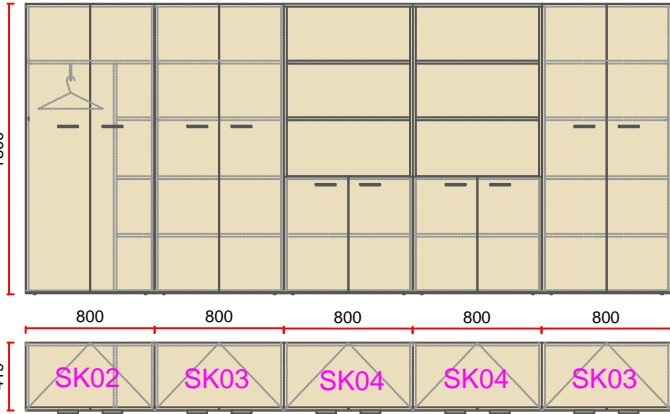


KABINET CVIČNÁ KUCHYŇ  
II.B-6

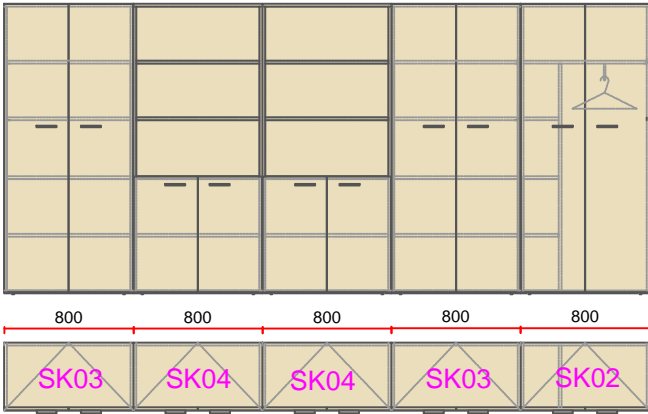







KABINET VÝTVARNÁ VÝCHOVA  
II.B-7

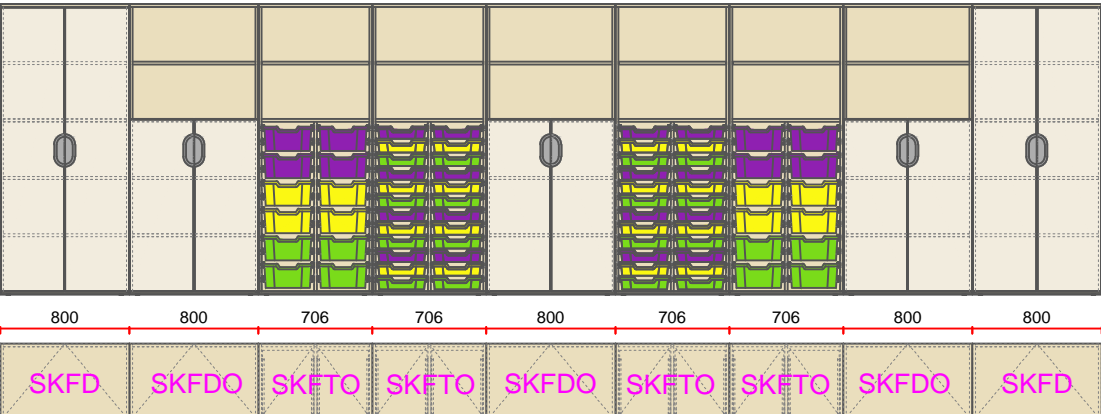


KABINET JAZYKY  
II.B-8

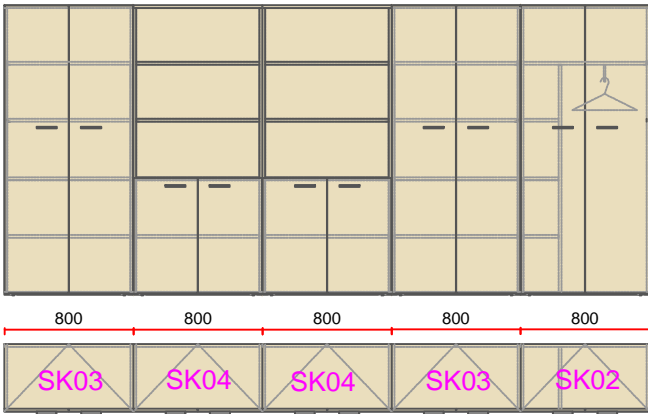

KABINET INFORMATIKY  
II.B-9

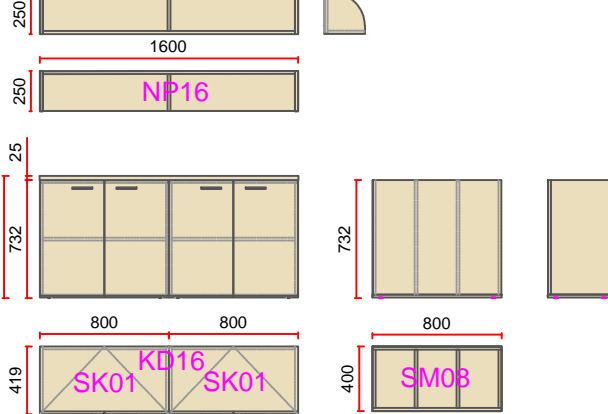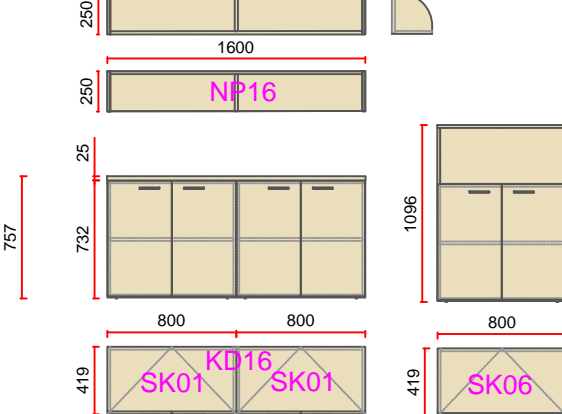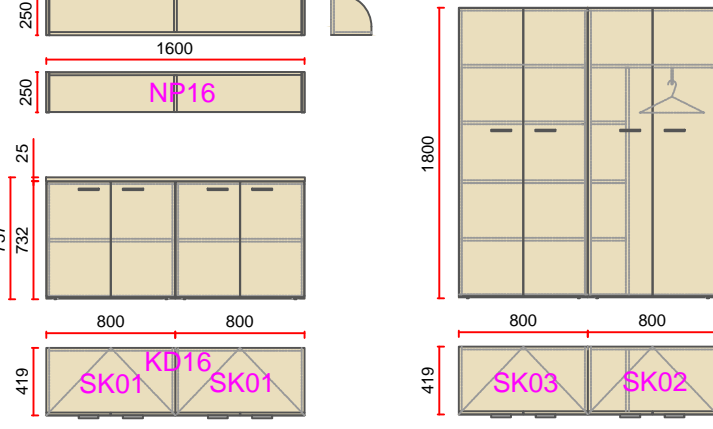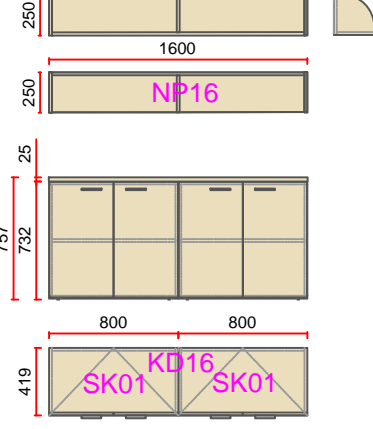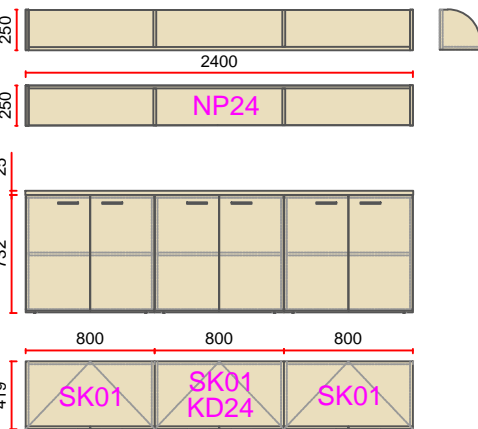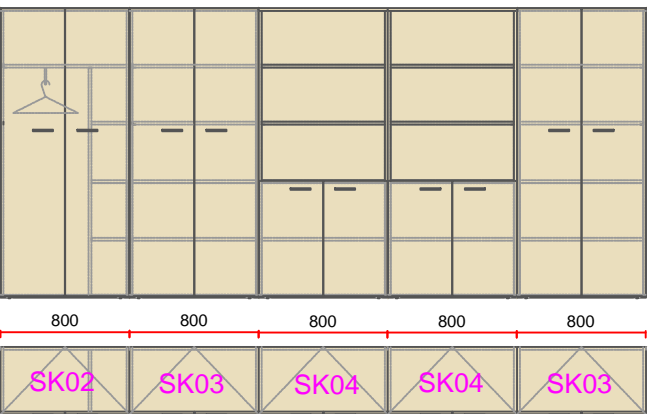


AKCE: KABINETY Č.II B-5, B-6, B-7, B-8, B-9 ZÁKLADNÍ ŠKOLA MORAVSKÝ KRUMLOV		<b>4</b> DESIGN AVI DESIGN 4AVI s.r.o. design4avi@design4avi.cz 102 00 PRAHA 10, Pražská 63	
VYPRACOVAL:	Sebastian Fenyk	DATUM:	07/2022
VEDOUČÍ PROJEKTANT:	Ing. Petr Hrubeš	STUPEŇ:	DVD
INVESTOR: Základní škola, Moravský Krumlov, Ivančická 218, okres Znojmo, příspěvková organizace		MĚŘÍTKO:	
OBSAH: KABINETY Č.II B-5, B-6, B-7, B-8, B-9 ROZVRŽENÍ AV TECHNIKY		Č. VÝKRESU: <b>01</b>	
		Č. PARÉ:	

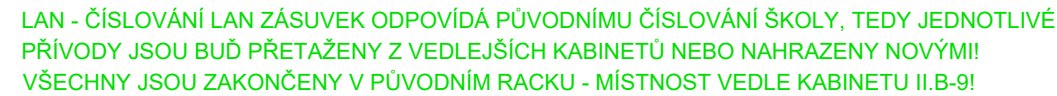

AKCE: KABINETY Č.II B-5, B-6, B-7, B-8, B-9 ZÁKLADNÍ ŠKOLA MORAVSKÝ KRUMLOV		<div><div>4DESIGN AVI</div><div>DESIGN 4AVI s.r.o. design4avi@design4avi.cz 102 00 PRAHA 10, Pražská 63</div></div>	
VYPRACOVAL:	Sebastian Fenyk	Č. PARÉ:	
VEDOUCÍ PROJEKTANT:	Ing. Petr Hruběš		
INVESTOR:	Základní škola, Moravský Krumlov, Ivančická 218, okres Znojmo, příspěvková organizace		
OBSAH:	KABINETY Č.II B-5, B-6, B-7, B-8, B-9 ROZVRŽENÍ SILNOPROUDU, SLABOPROUDU A TRAS	DATUM:	07/2022
		STUPEŇ:	DVD
		MĚŘÍTKO:	
		Č. VÝKRESU:	02





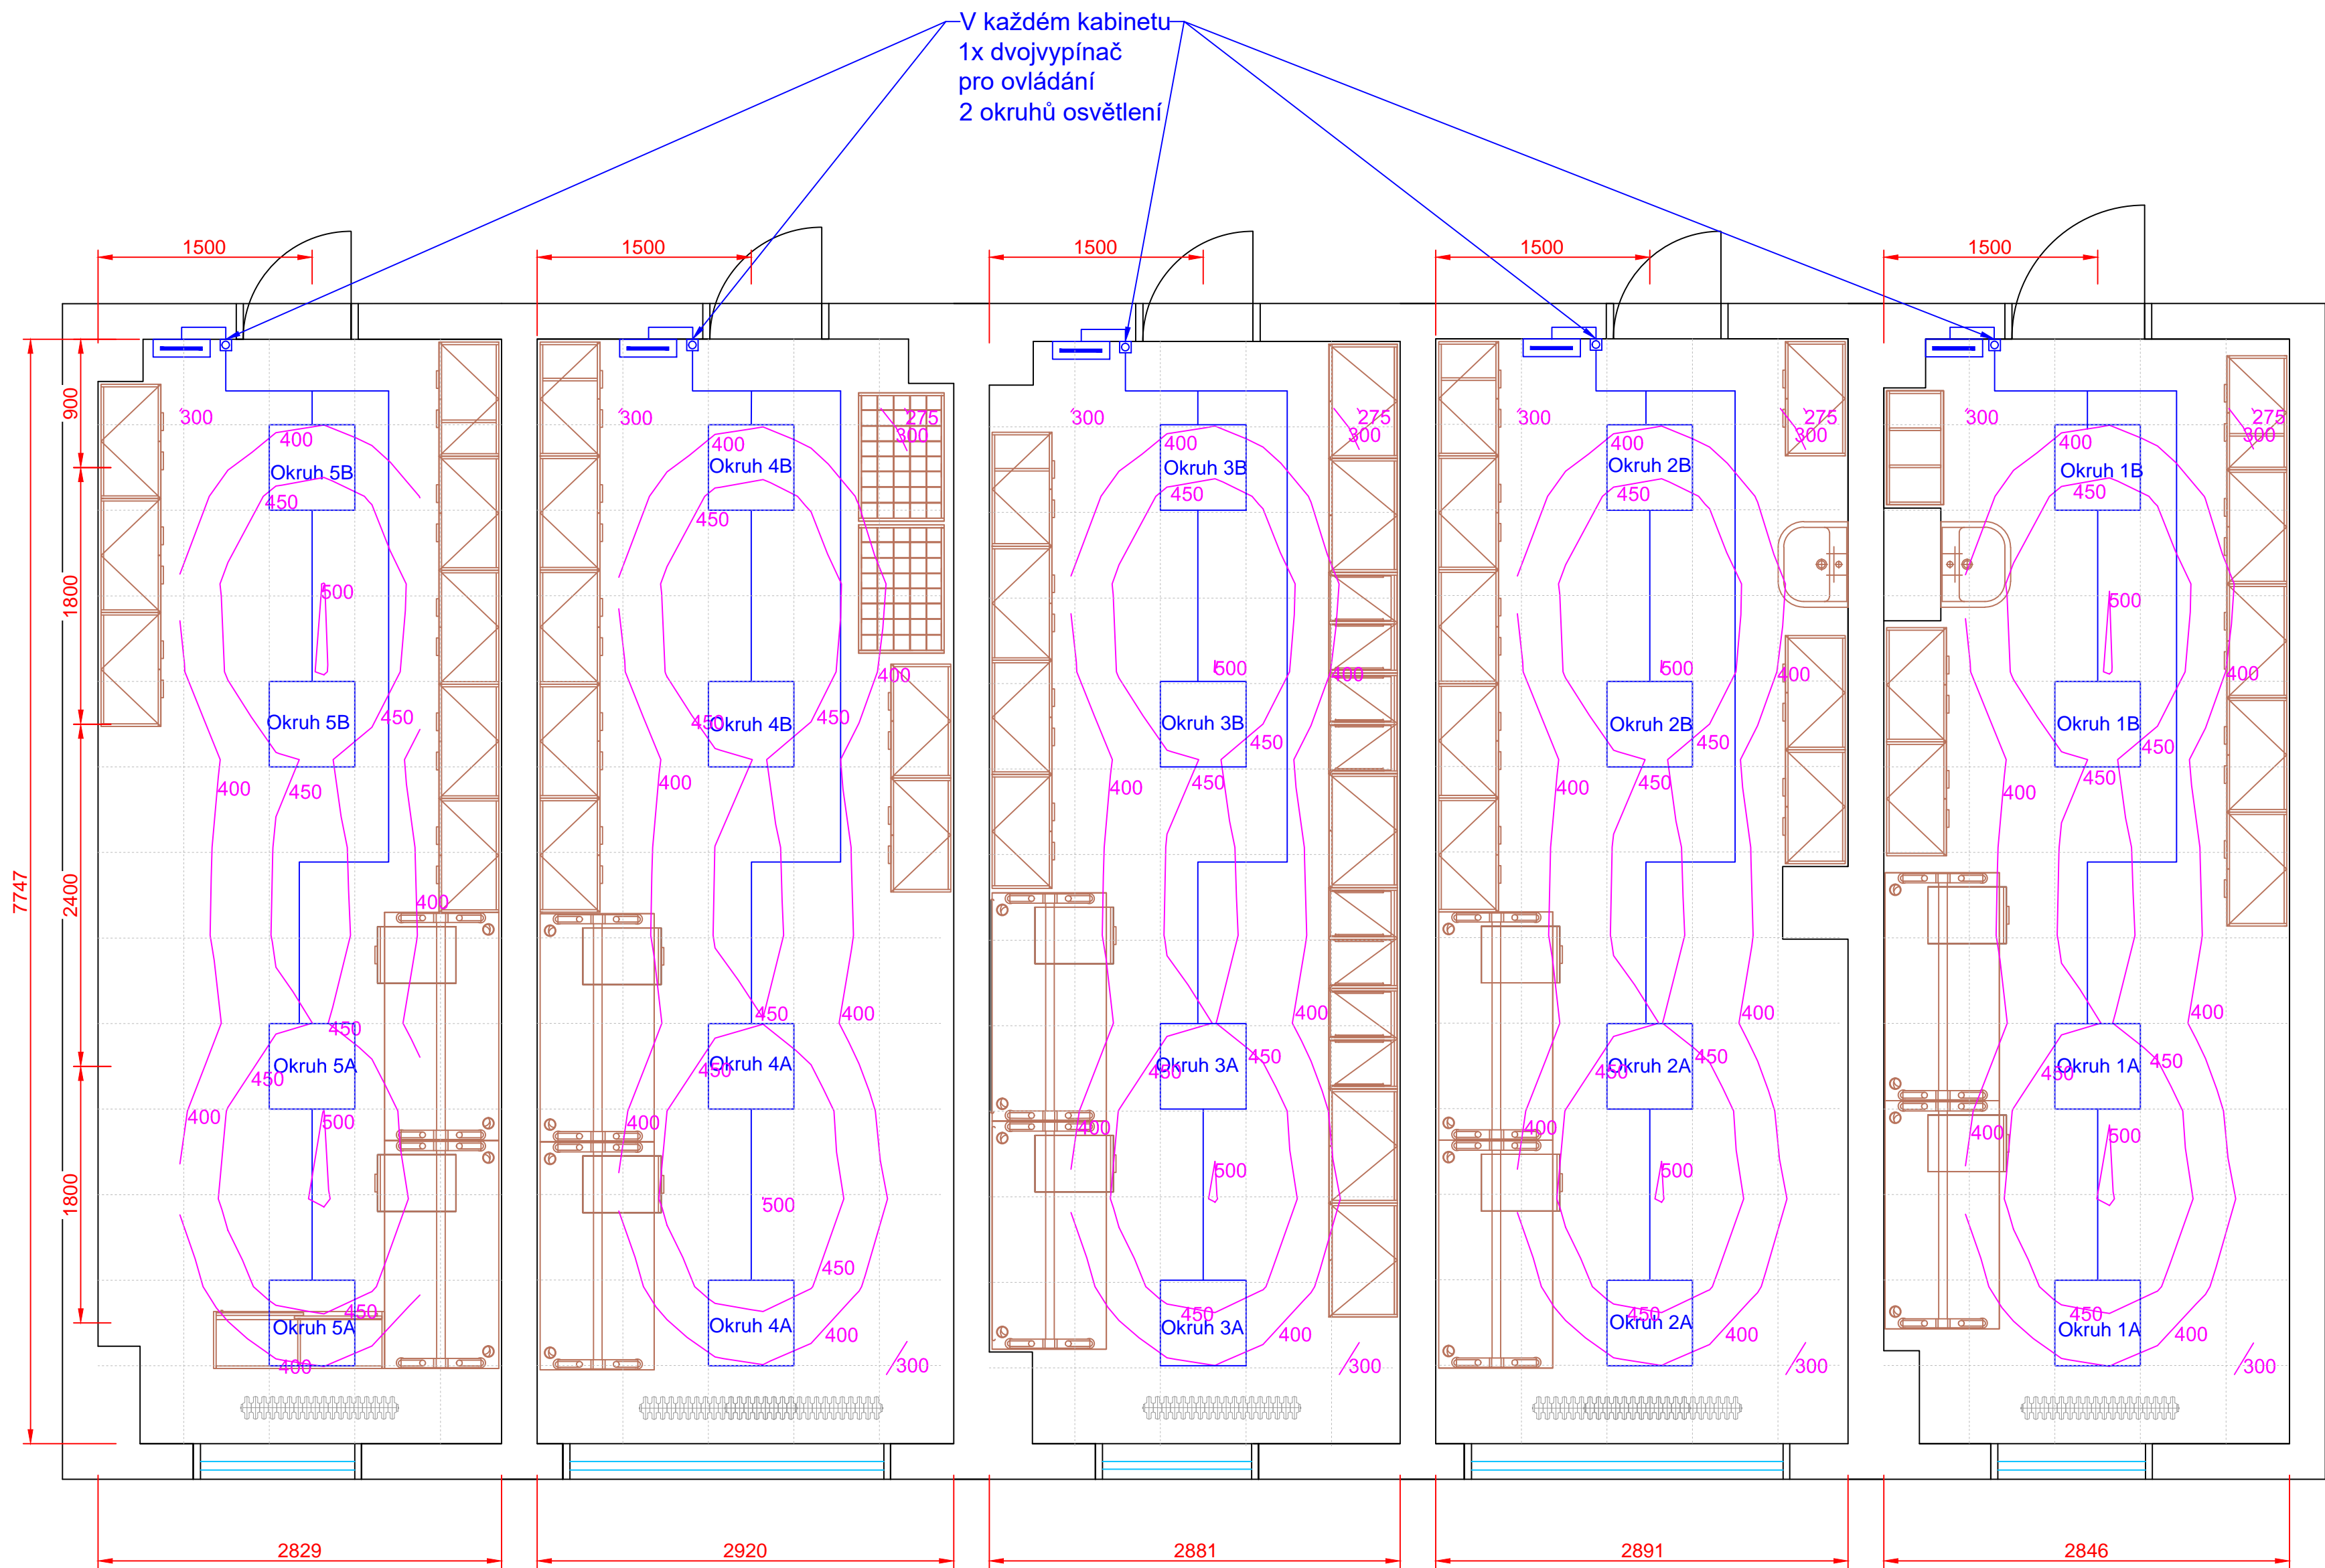


SILNOPROUD  
Legenda:  
Dvojzásuvka 230 VAC  
Zásuvka 230 VAC  
Kabelový vývod 230/400 VAC  
Zemní kabel 6 mm  
KABELOVÁ TRASA SILNOPROUDU V  
PODLAZE, STĚNÁCH A STROPU  
SILOVÉ VÝVODY PRO STÍNÍCÍ TECHNIKU BUDOU  
ZAKONČENY V ZÁPUSTNÝCH INSTALAČNÍCH  
KRABICÍCH VE ŠPATELĚ OKNA.

AKCE: KABINETY Č.II B-5, B-6, B-7, B-8, B-9 ZÁKLADNÍ ŠKOLA MORAVSKÝ KRUMLOV		<b>4</b> DESIGN AVI DESIGN 4AVI s.r.o. design4avi@design4avi.cz 102 00 PRAHA 10, Pražská 63	
VYPRACOVAL:	Sebastian Fenyk		
VEDOUČÍ PROJEKTANT:	Ing. Petr Hrubeš	DATUM:	07/2022
INVESTOR: Základní škola, Moravský Krumlov, Ivančická 218, okres Znojmo, příspěvková organizace		STUPEŇ:	DVD
		MĚŘÍTKO:	
OBSAH: KABINETY Č.II B-5, B-6, B-7, B-8, B-9 ROZVRŽENÍ PROVOZNIHO OSVĚTLENÍ		Č. VÝKRESU: 03	
		Č. PARÉ:	


Zapojení silnoprůdu (jednotlivé podružné rozvaděče kabinetů jsou prosmyčkovány z RPK09!)

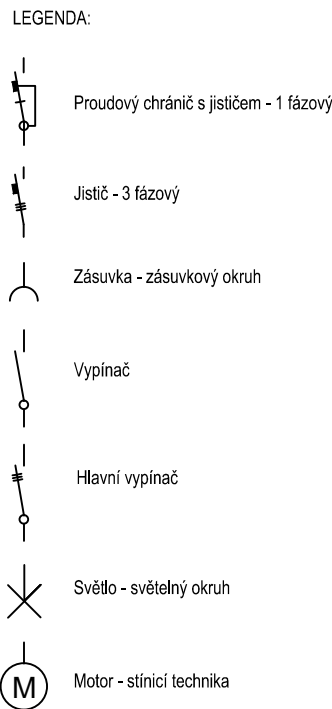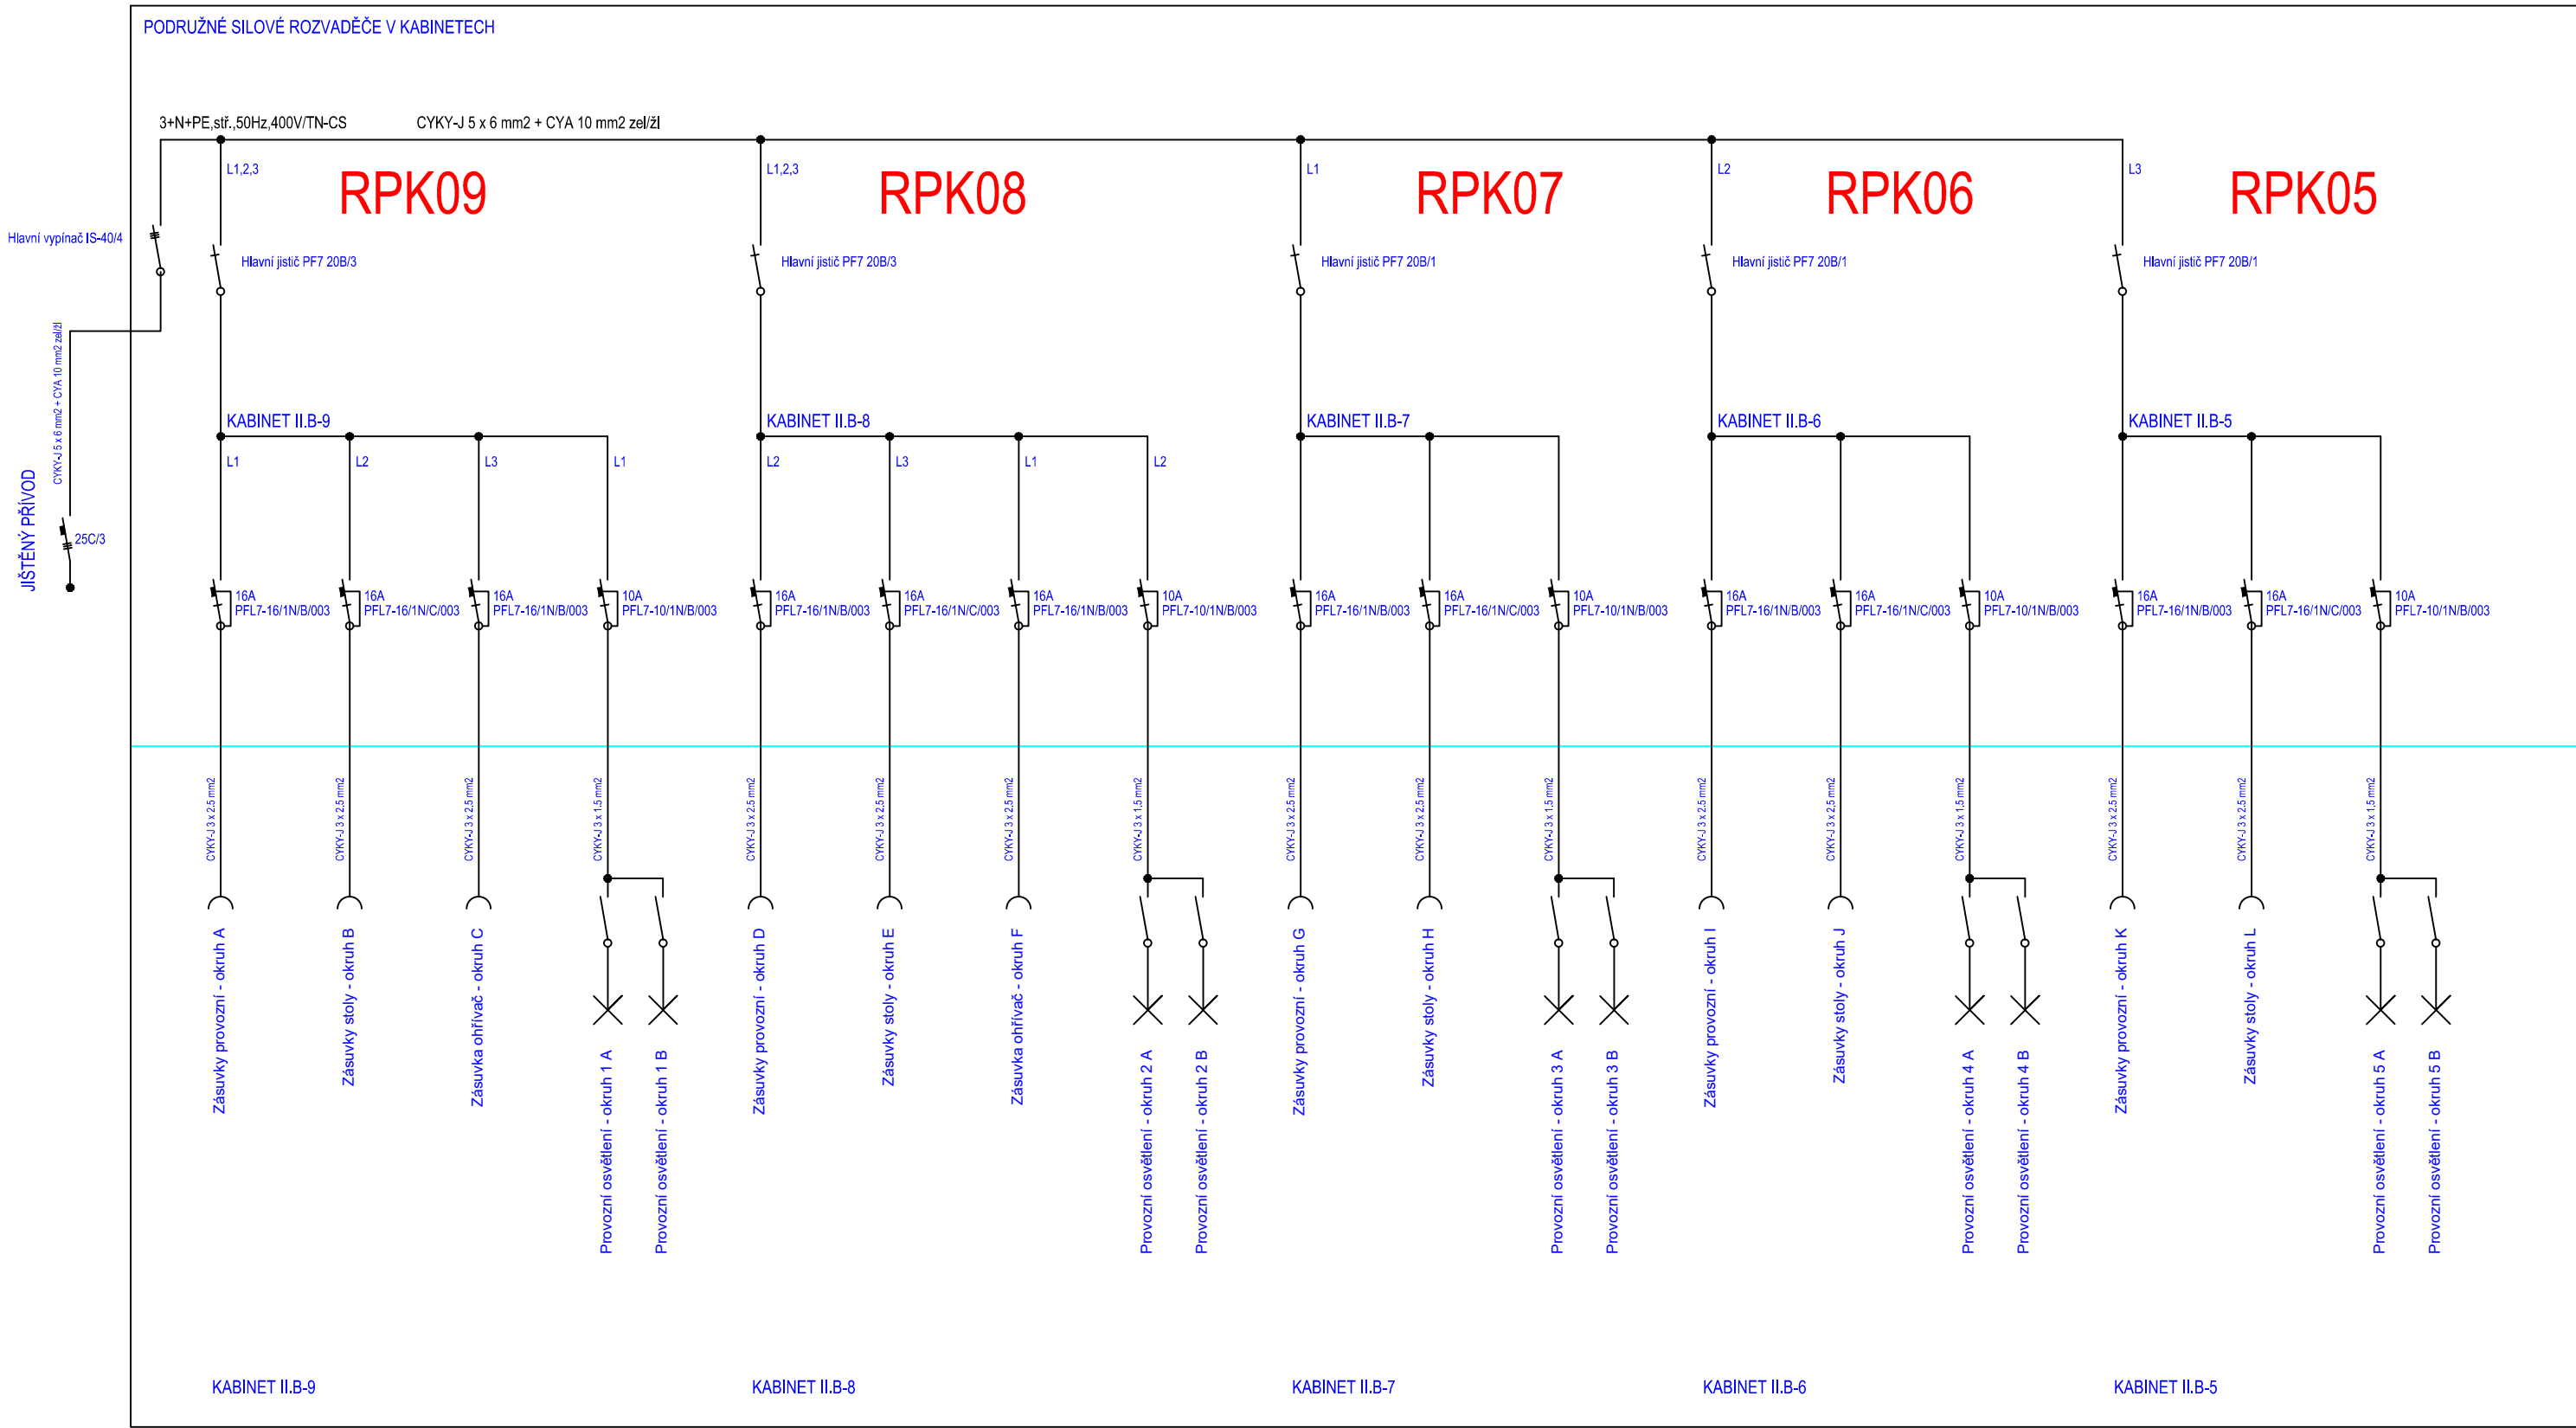


Výkres osazení silového rozvaděče 24DIN

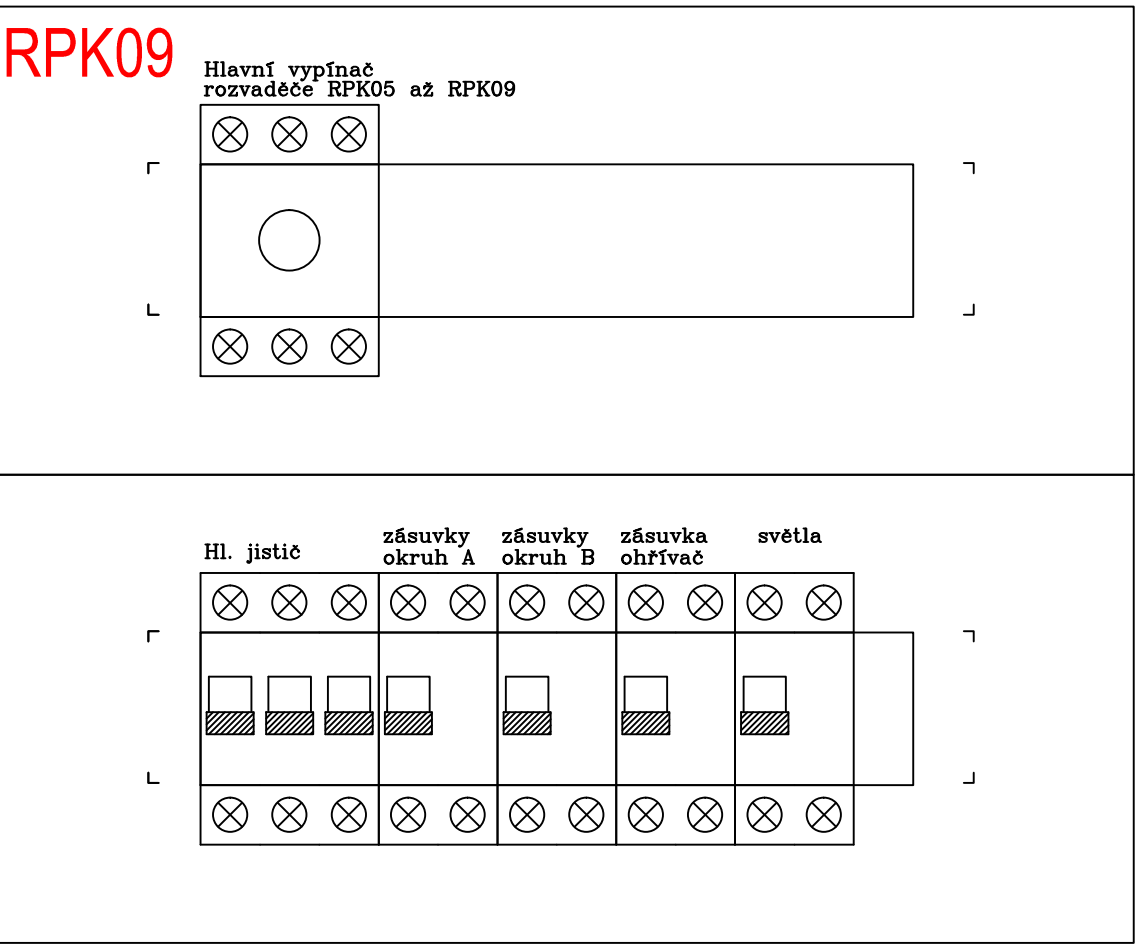

Výkres osazení silového rozvaděče 18DIN

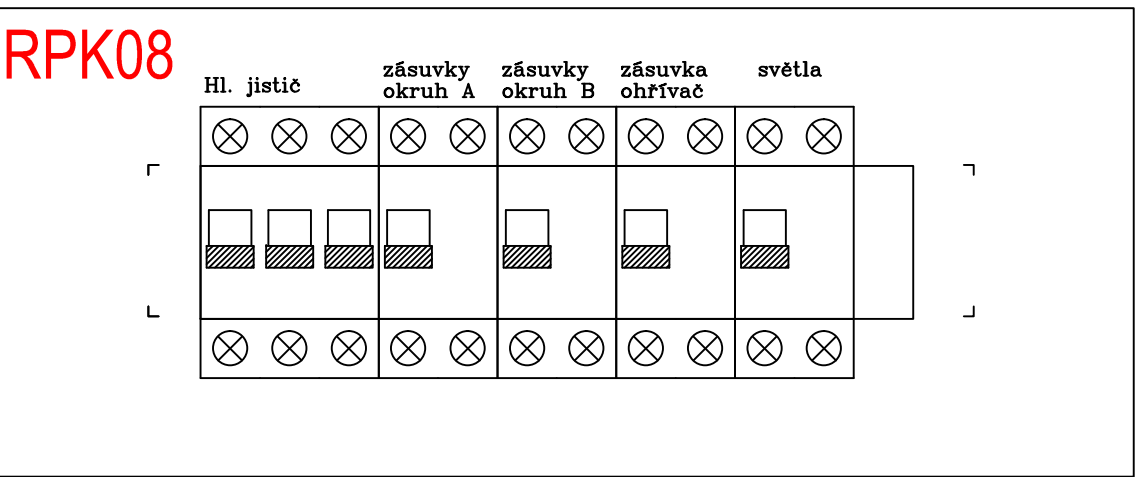

Výkres osazení silového rozvaděče 18DIN

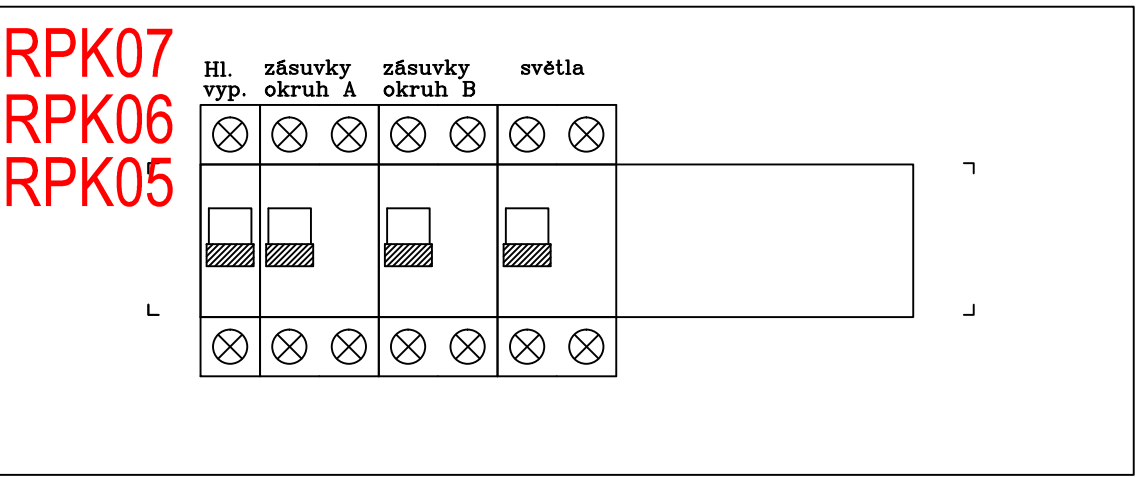

AKCE: KABINETY Č.II B-5, B-6, B-7, B-8, B-9 ZÁKLADNÍ ŠKOLA MORAVSKÝ KRUMLOV		<div>4DESIGN 4AVI</div> <div>DESIGN 4AVI s.r.o. design4avi@design4avi.cz 102 00 PRAHA 10, Pražská 63</div>		
VYPRACOVAL:	Sebastian Fenyk	<div>DATUM:07/2022</div> <div>Č. PARÉ:</div>		
VEDOUČÍ PROJEKTANT:	Ing. Petr Hruběš			
INVESTOR: Základní škola, Moravský Krumlov, Ivančická 218, okres Znojmo, příspěvková organizace				
OBSAH: KABINETY Č.II B-5, B-6, B-7, B-8, B-9 ZAPOJENÍ SILNOPROUDU + ROZVADĚČE		STUPEŇ: DVD	<div>Č. VÝKRESU:</div> <div>04</div>	
		MĚŘÍTKO:		