


POHLED VÝCHODNÍ

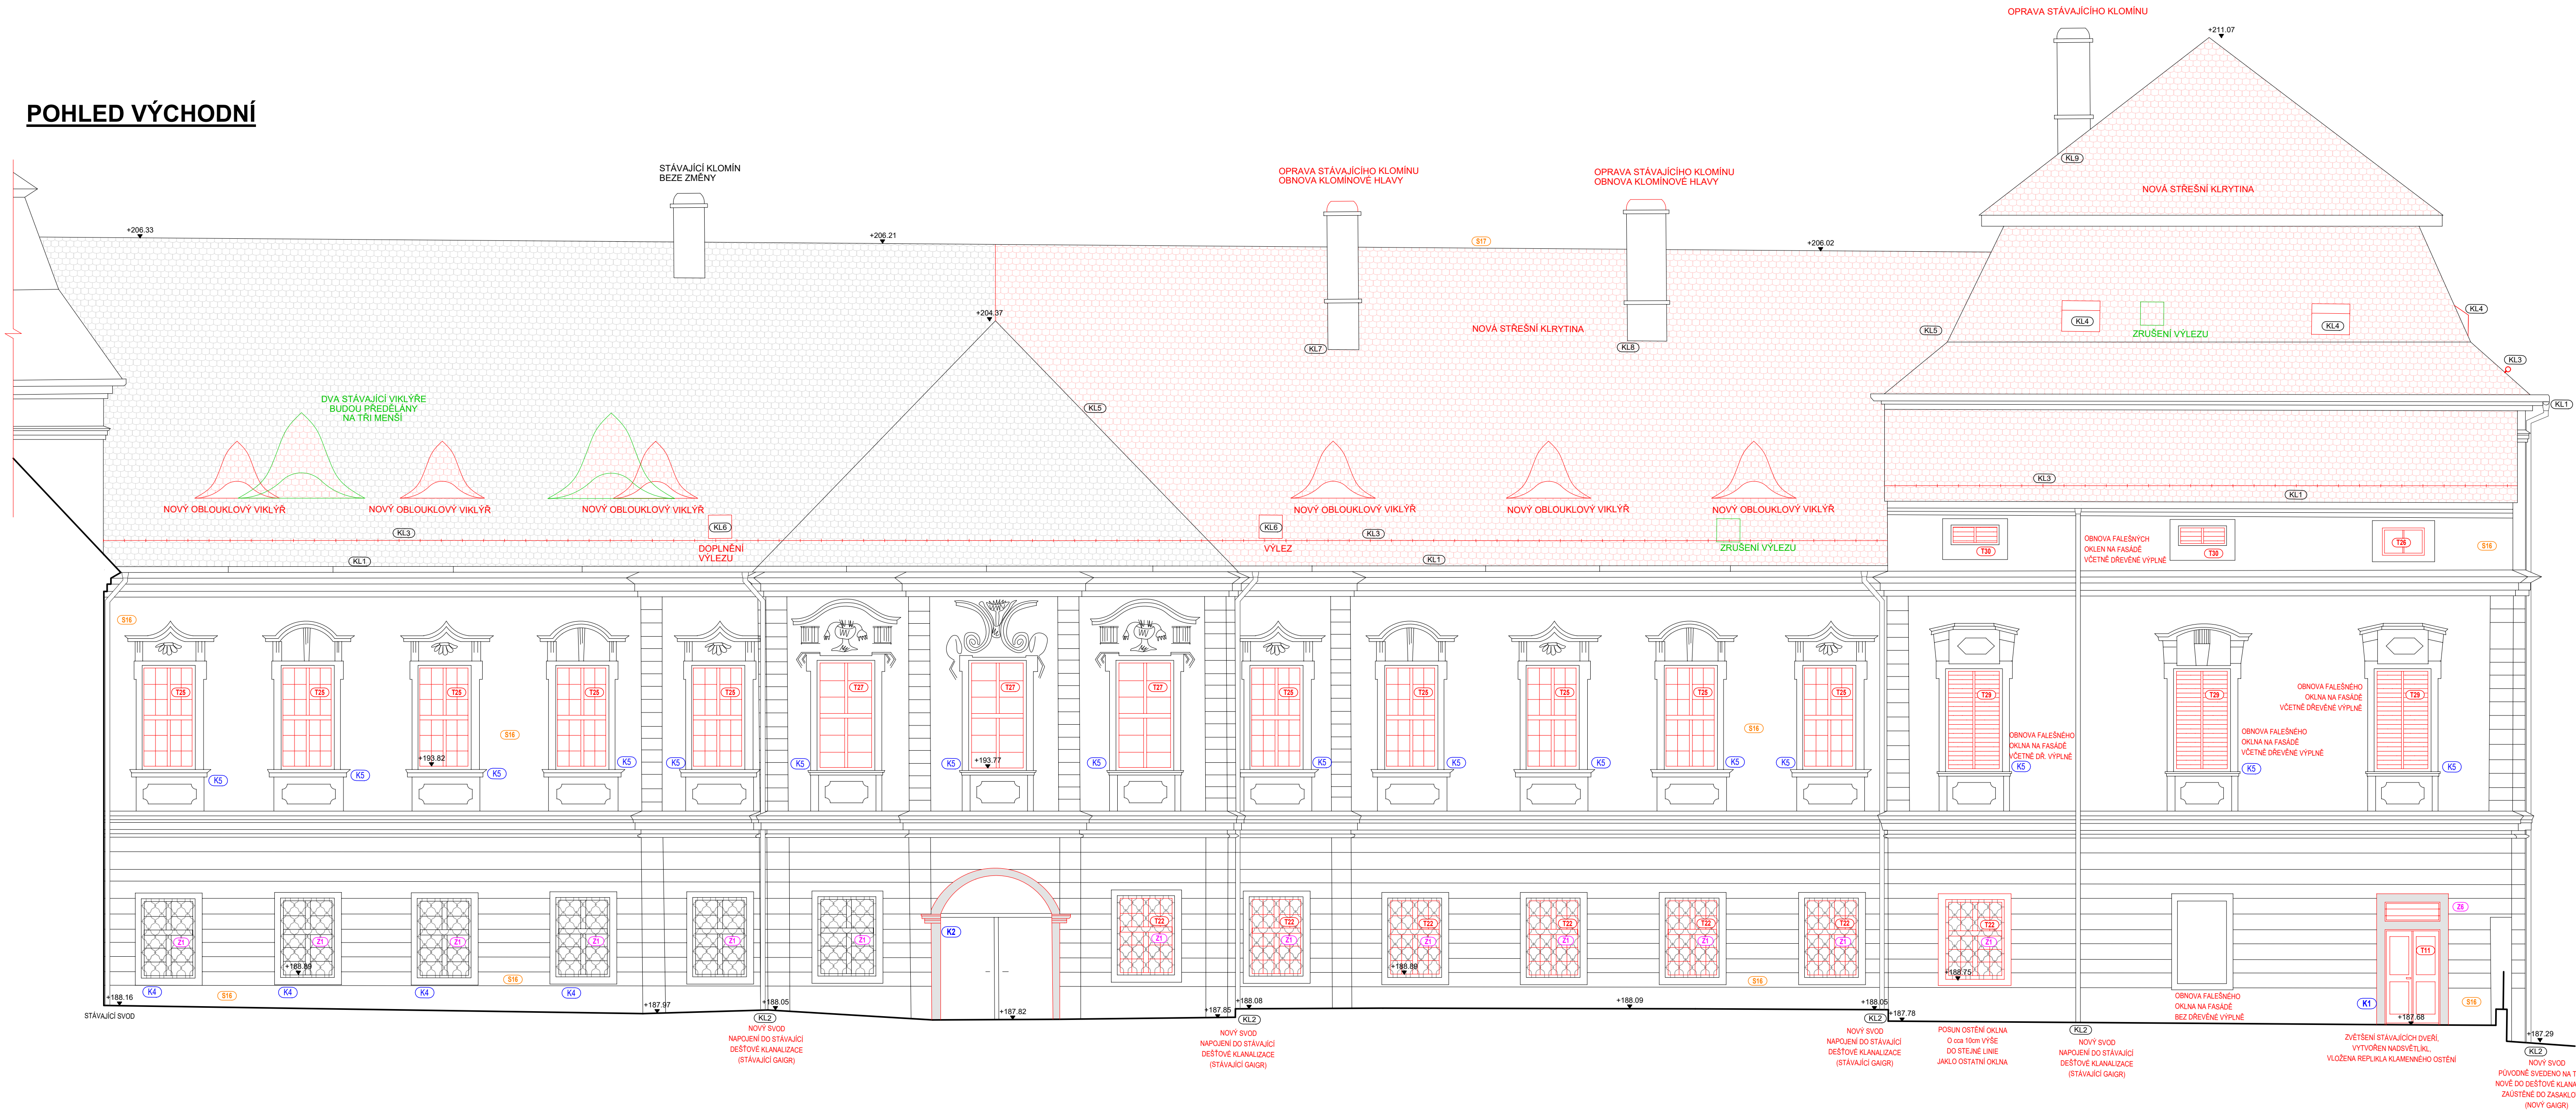

LEGENDA BAREV:

- STÁVAJÍCÍ KLONSTRUKCE
- NOVÉ KLONSTRUKCE

POZNÁMKY:

- VÝŠKY KLENB A KLONSTRUKCI NAD ROVINOU ŘEZU JSOU VZTAŽENY KL PŮVODNÍM VÝŠKÁM PODLAH OBJEKTU
- VEŠKERÉ PRÁCE PROVÁDĚT DLE PLATNÝCH ČSN A TECHNOLOGICKÝCH POSTUPŮ ZA DOODRŽENÍ PRAVIDEL BEZPEČNOSTI PRÁCE A OCHRANY ZDRAVÍ PŘI PRÁCI
- POKUD DOJDE PŘI REALIZACI KE NEJASNOSTEM, ČI NEPŘEDVÍDANÝM OKLADNOSTEM, JE NUTNÉ PŘÍVZAT PROJEKTANTA KL POSOUZENÍ, RESP. UPRÁVNĚNÍ POSTUPU PRÁCI

VYPRACOVAL	Ing. Karel Leupold		
AUTORIZOVAL	Ing. arch. Daniel Struhářík, číslo autorizace: 04875		
KATASTRÁLNÍ ÚZEMÍ	RAJHRAD	KRAJ	STAVEBNÍ ÚŘAD RAJHRAD
INVESTOR	Benediktinské opatství Rajhrad, Klášter 1, 66461 Rajhrad		
NAČE	VZDĚLÁVACÍ INSTITUTE RAJHRAD		
MEZINÁRODNÍ AKADEMIE SV. BENEDIKTA			STUPĚŇ DPS
Z NURSIE PRO UMĚLECKÉ VZDĚLÁVÁNÍ			zář 2023
POHLED VÝCHODNÍ - NÁVRH			FORMAT A2+ (1000x420mm)
			Č. ZAKÁZKY 17-2023
			1:75
			D11