


ŘEZ B-B

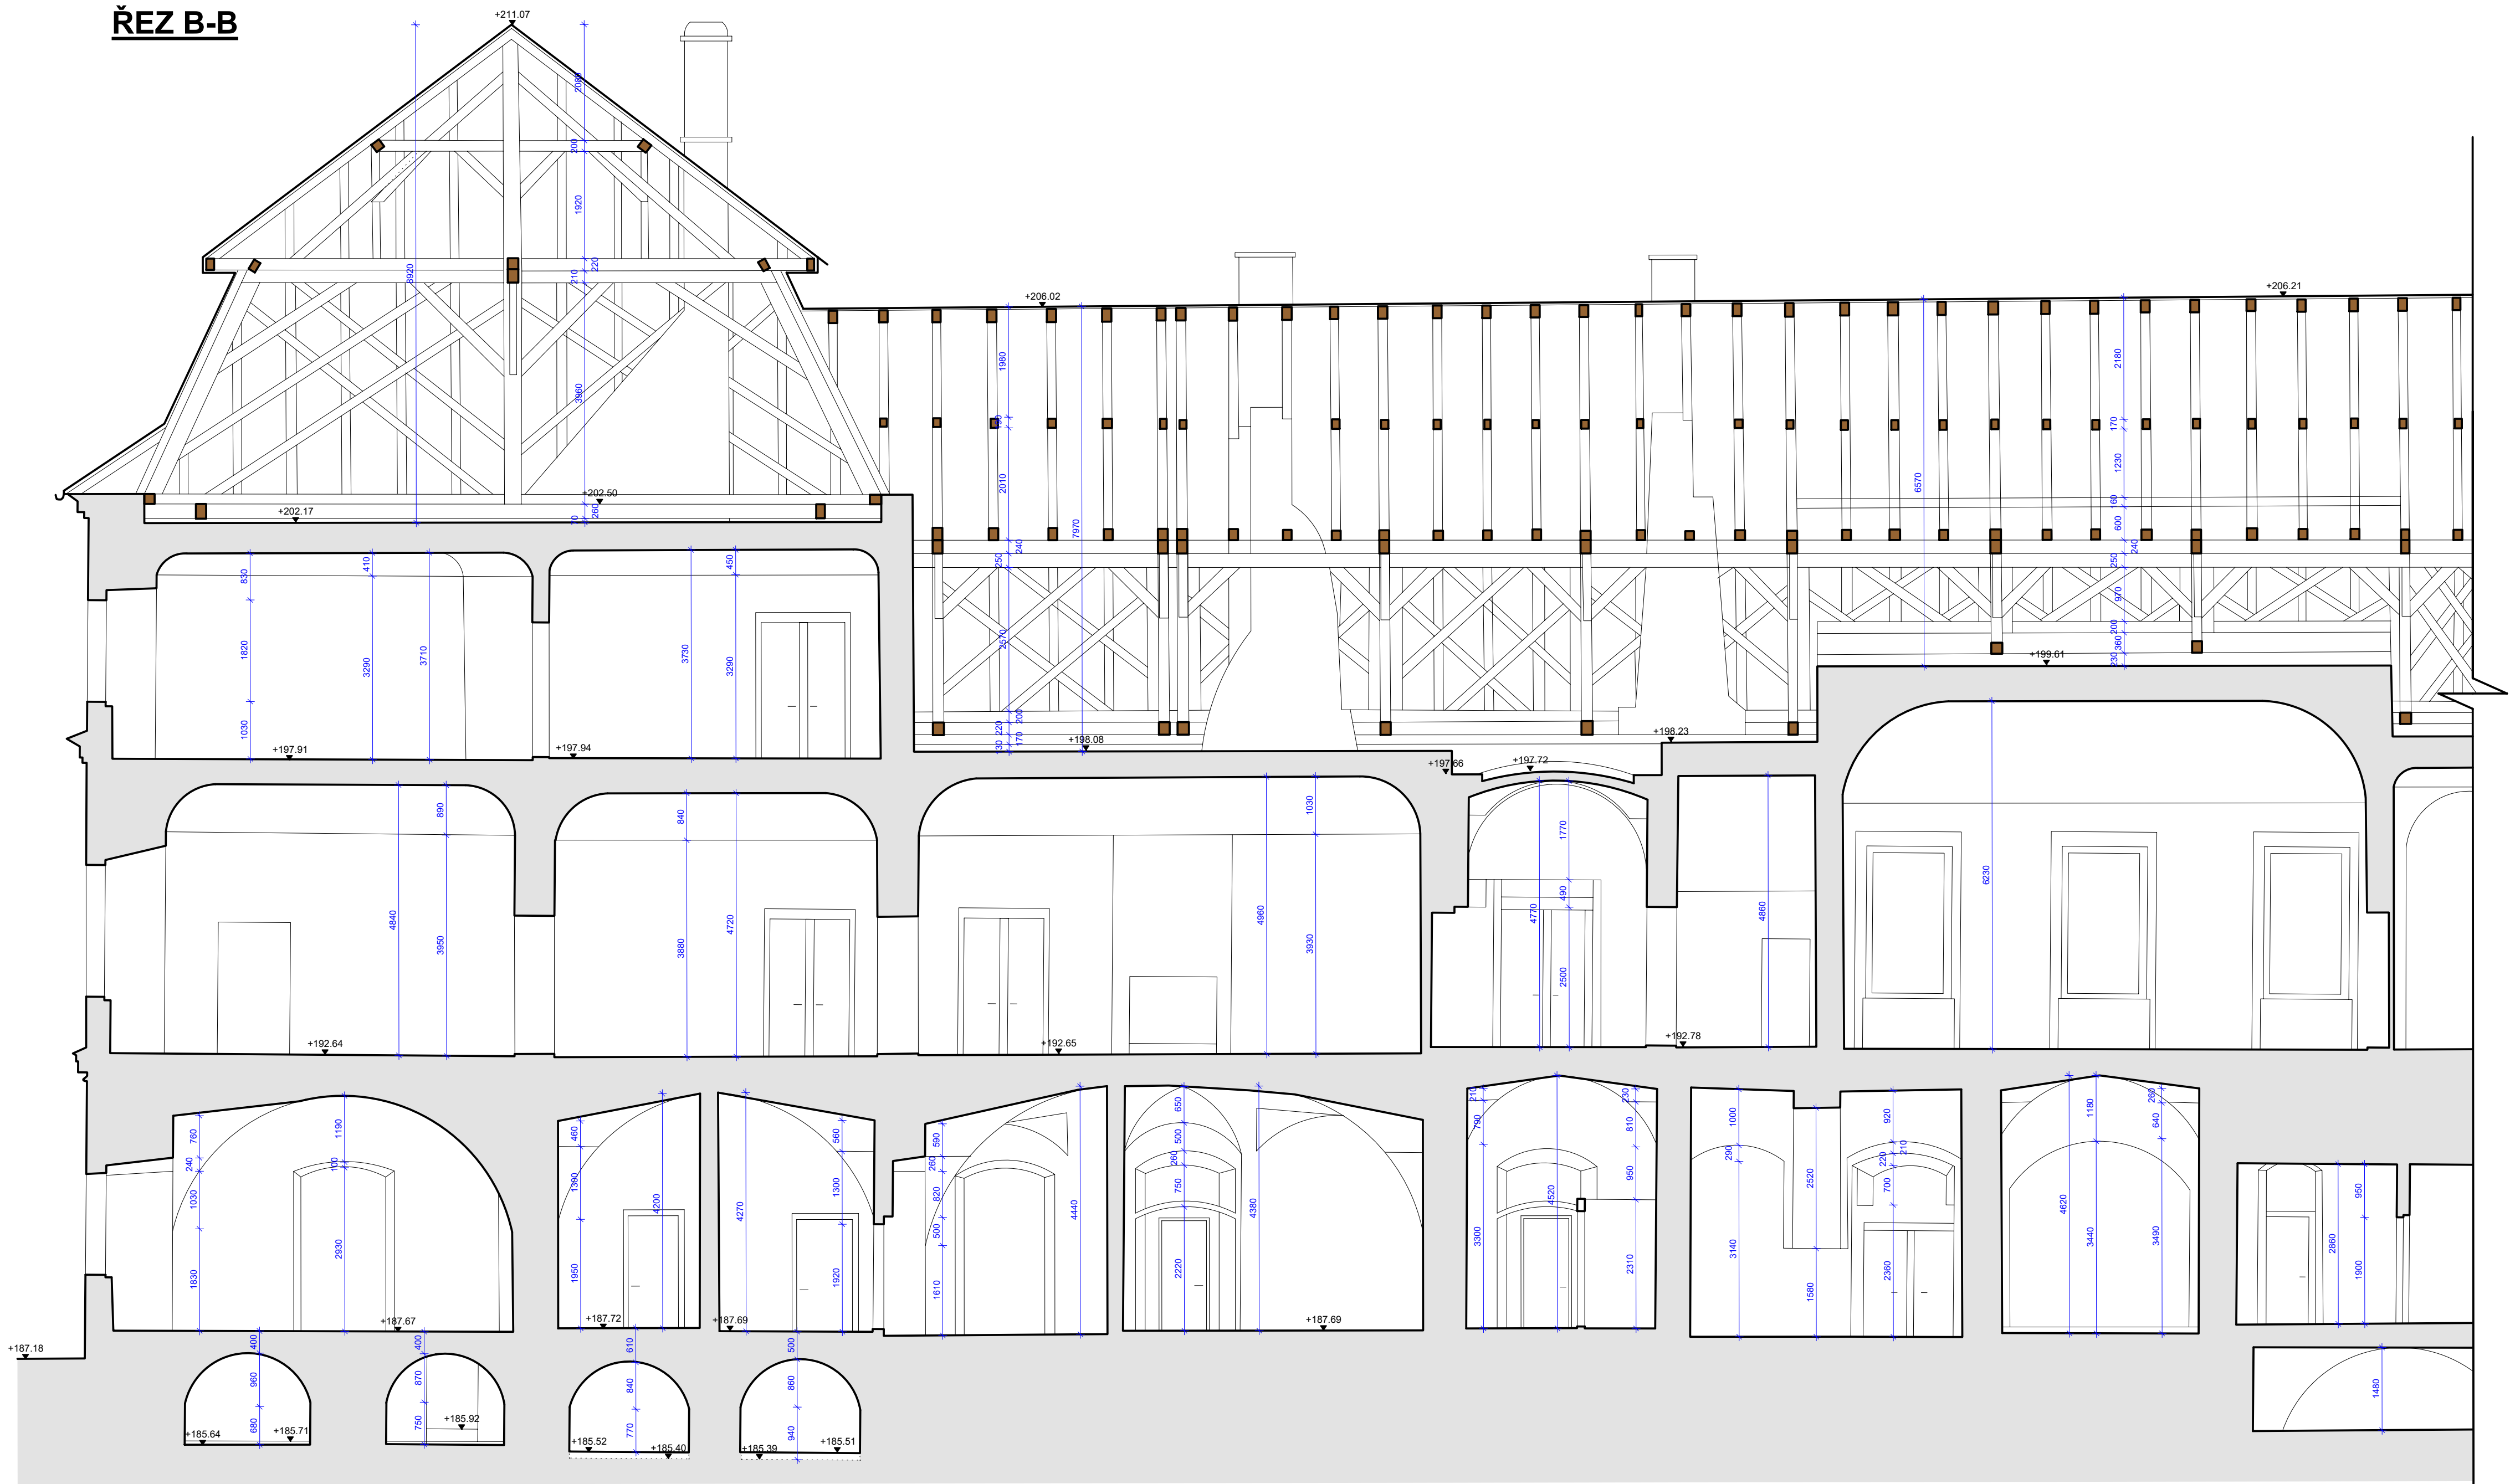

VYPRACOVALIng. Karel Leupold		peer	
AUTORIZOVALIng. arch. Daniel Struhařík, číslo autorizace: 04875	RAJHRAD		PEER COLLECTIVE s.r.o. IČO: 08230544 www.peer.archi., info@peer.archi Masarykova 412/32, 602 00 Brno
KATASTRALNÍ ÚZEMÍRAJHRAD	KRAJJIHOMORAVSKÝ	STAVEBNÍ ÚŘADRAJHRAD	
INVESTORBenediktinské opatství Rajhrad, Klášter 1, 66461 Rajhrad			
AKCE VZDĚLÁVACÍ INSTITUTE RAJHRAD MEZINÁRODNÍ AKADEMIE SV. BENEDIKTA Z NURSIE PRO UMĚLECKÉ VZDĚLÁVÁNÍ	STUPEŇ	DPS	
	VYFOTOVĚNO	září 2023	
	FORMAT	A2+ (800x420mm)	
	Č. ZAKÁZKY	17-2023	
ŘEZ B-B - STÁVAJÍCÍ STAV		MĚŘÍTKO1:75	ČÍSLO VÝKRESUD4