



POHLED ZÁPADNÍ

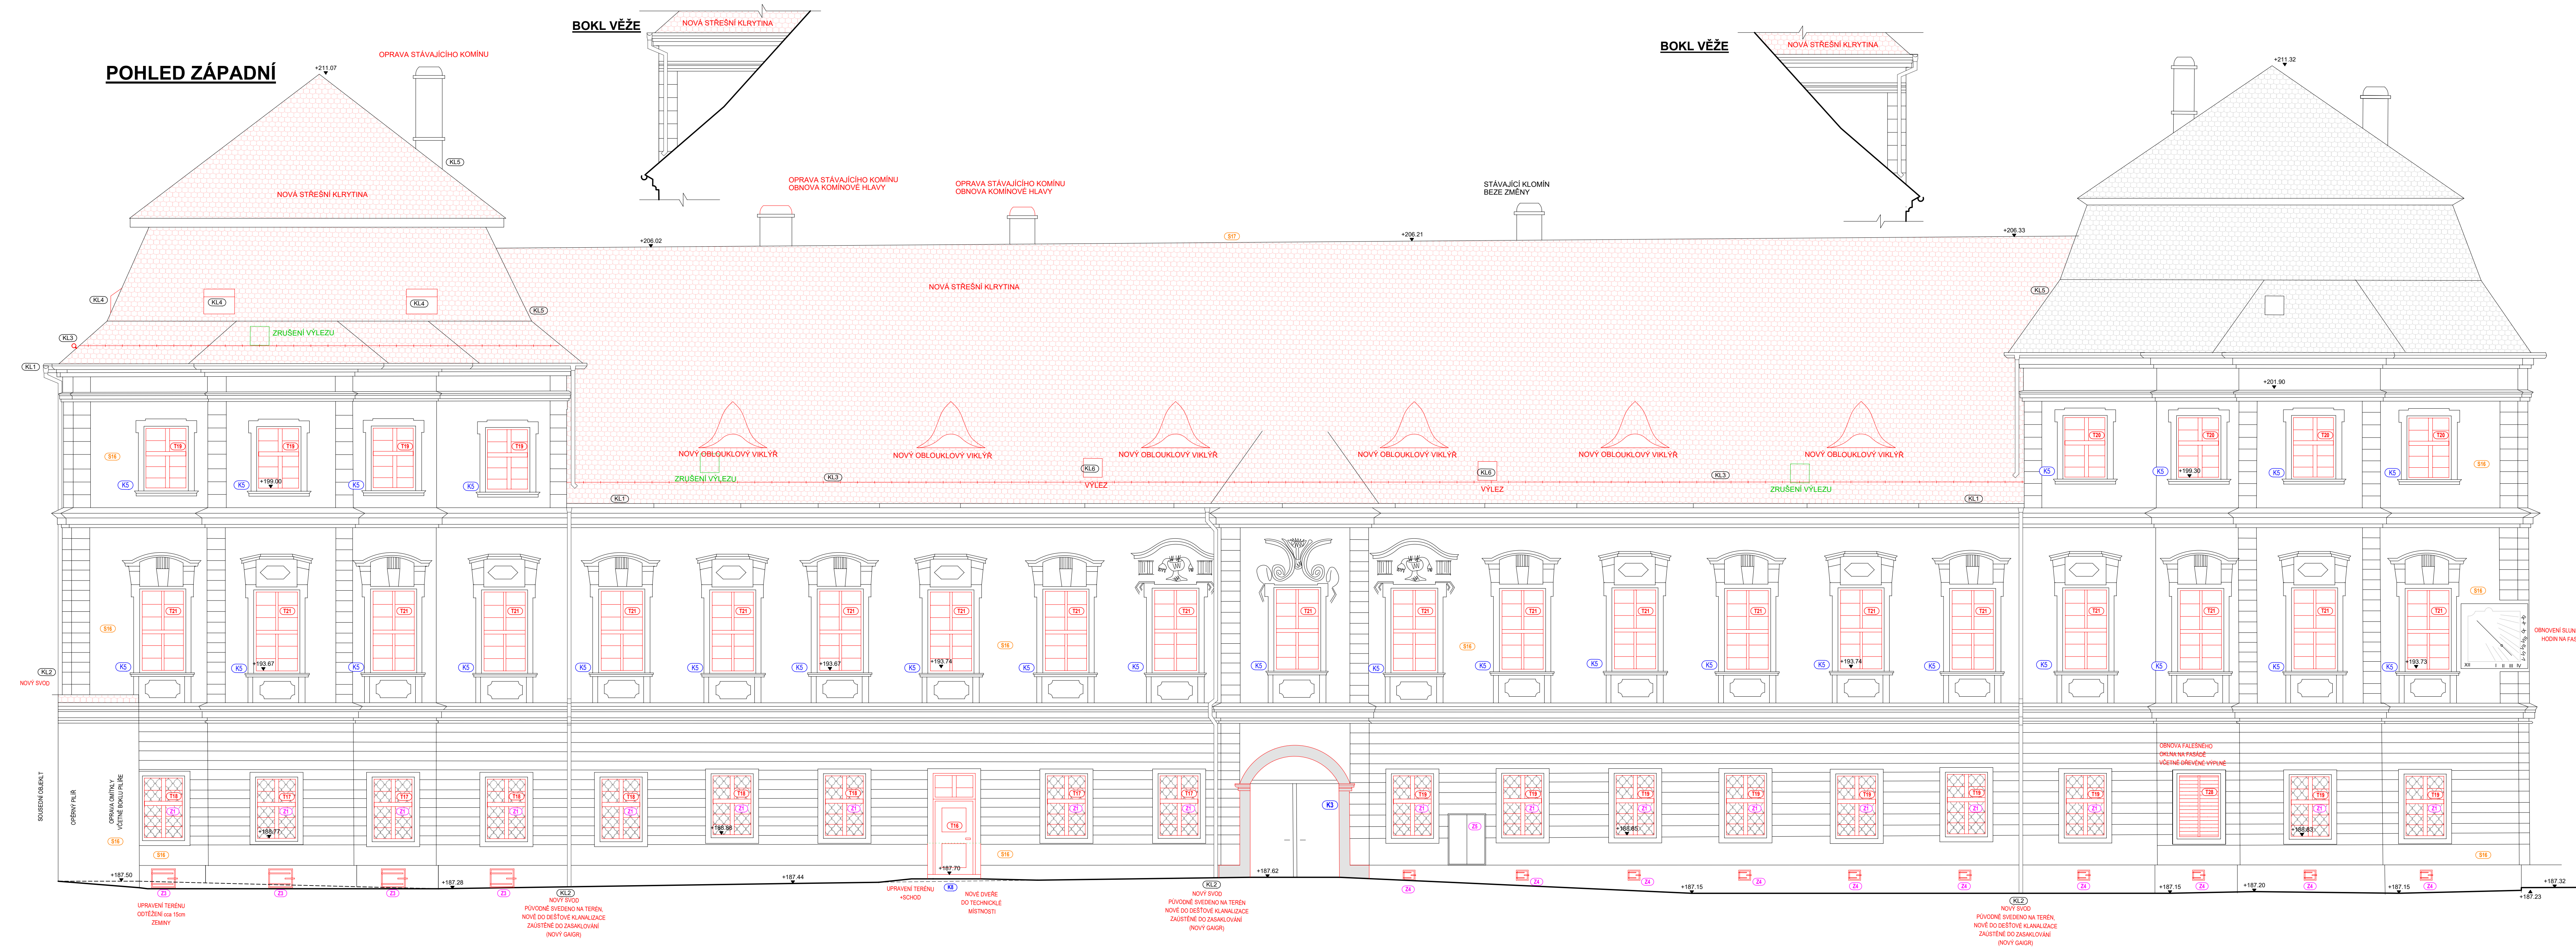

LEGENDA BAREV:

-  STÁVAJÍCÍ KLONSTRUKLCE
-  NOVÉ KLONSTRUKLCE

POZNÁMKA:

- VÝŠKY KLENĚB A KLONSTRUKCÍ NAD ROVINOU ŘEZU JSOU VZTAŽENY K L PŮVODNÍ VÝŠKÁM PODLAH OBJEKTU
- VEŠKERÉ PRÁCE PROVÁDĚ DLE PLATNÝCH ČSN A TECHNOLOGICKÝCH POSTUPŮ ZA DOORŘENÍ PRAVIDEL BEZPEČNOSTI PRÁCE A OCHRANY ZDRAVÍ PŘI PRÁCI
- POKUD DOJDE K PŘI REALIZACI K NEJASNOSTEM, ČI NEPŘEDVÍDANÝM OKOLNOSTEM, JE NUTNÉ PŘIZVAT PROJEKTANTA K POSOUZENÍ, RESP. UPŘESNĚNÍ POSTUPU PRÁCE

VÝROBCE:		Ing. Karel Leupold		 peer	
AUTORIZOVANÝ:		Ing. arch. Daniel Struhářík, číslo autorizace: 04875			
KATASTRALNÍ LIST	KRAJ	STAVĚNÝ PŮDRA			
RAJHRAD		JIHOMORAVSKÝ RAJHRAD			
INVESTOR:		Benediktínské opatství Rajhrad, Klášter 1, 66461 Rajhrad			
MACE				STUPEŇ	DPS
 VZDĚLÁVACÍ INSTITUTE RAJHRAD MEZINÁRODNÍ AKADEMIE SV. BENEDIKTA Z NURSIE PRO UMĚLECKÉ VZDĚLÁVÁNÍ				VÝKONTOVÉ	září 2021
				FORMÁT	A2+ (1188x420mm)
				C. ZAKAZKY	17-2023
				MĚŘITNO	1:75