


SITUACE 1:400

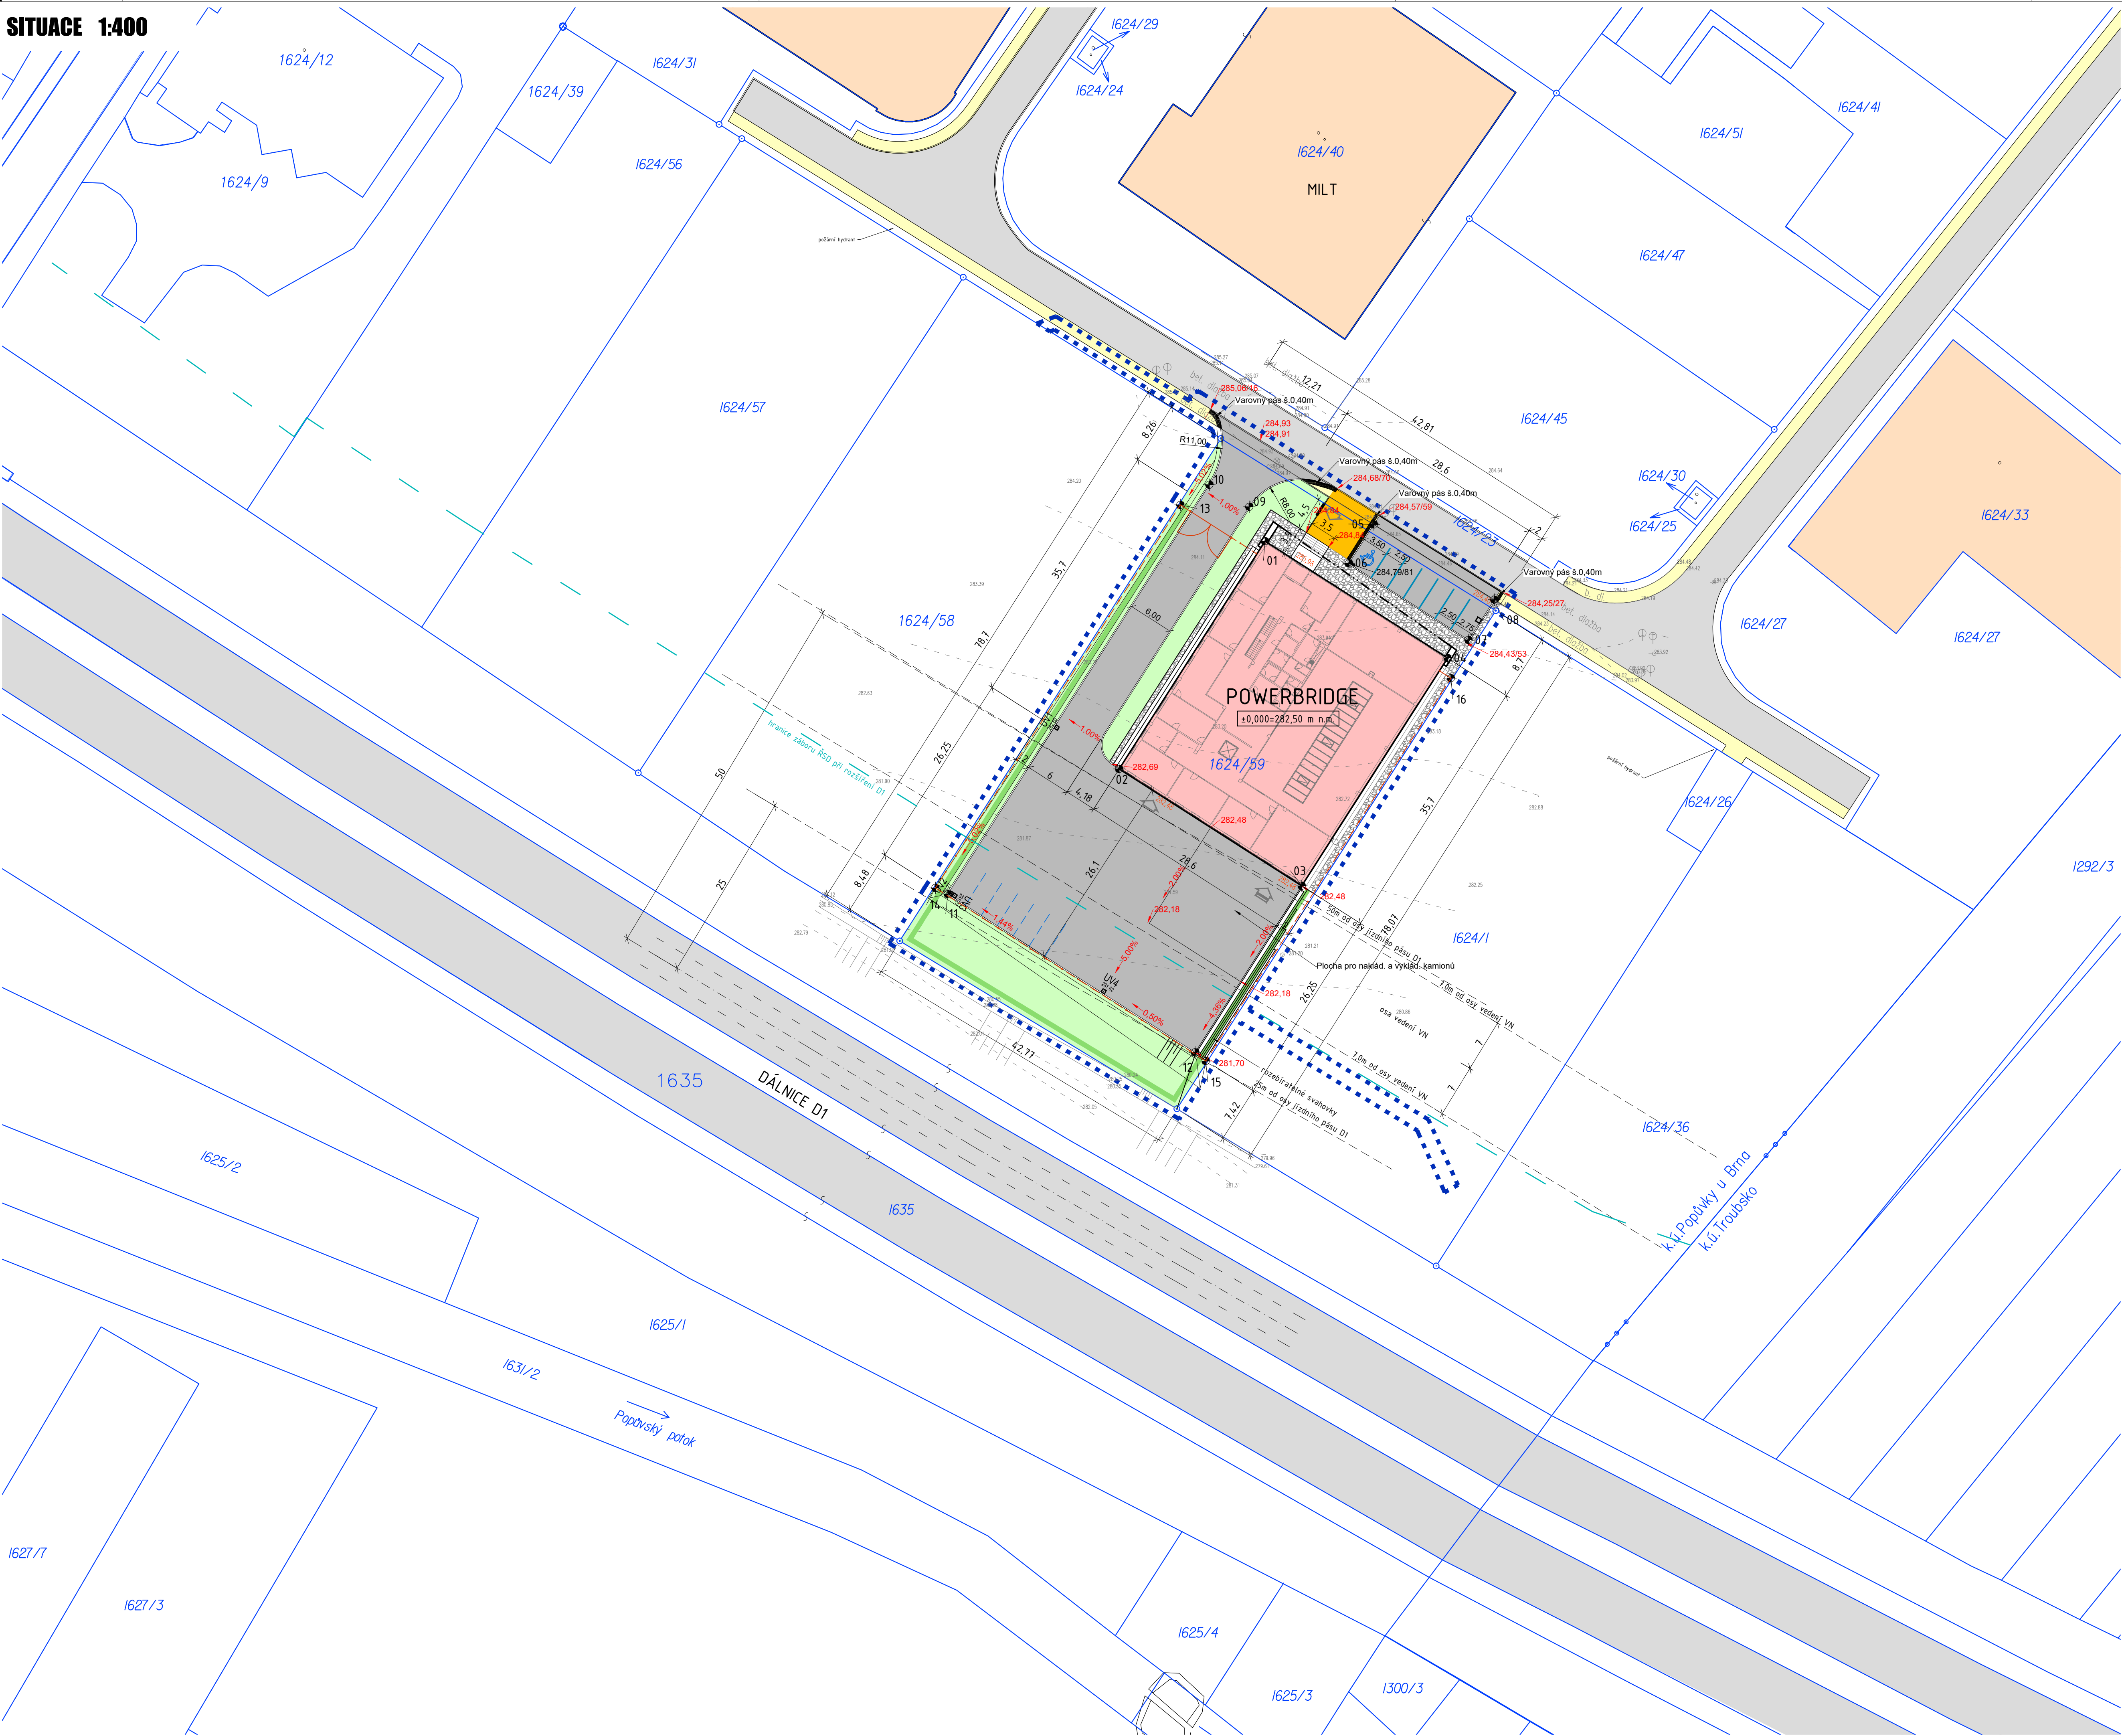

- LEGENDA
- NAVROVÁNÉ OBJEKTY
  - STÁVAJÍCÍ OBJEKTY
  - NAVROVÁNÁ ZPEVNĚNÁ PLOCHA-ROZEBÍRATELNÁ ZÁMKOVÁ DLAŽBA
  - STÁVAJÍCÍ KOMUNIKACE
  - STÁVAJÍCÍ CHODNÍK
  - NAVROVÁVÁNÝ CHODNÍK
  - NAVROVÁVÁNÝ KÁČÍREK
  - ZELEŇ
  - KŘOVNÁ VEGETACE (DLE POŽADAVKŮ ÚP)
  - HRANICE PARCEL
  - HRANICE ŘEŠENÉHO ÚZEMÍ
  - PŘEDPOKLÁDANÁ HRANICE ZÁBORU ŘSD PŘI REALIZACI ROZŠÍŘENÍ DÁLNIČE
  - DRÁŽENÉ ÚPRAVY
  - VŠEOBŠÍ UROVŇ PŮVODNÍHO TERÉNU
  - VŠEOBŠÍ UROVŇ UPRAVENÉHO TERÉNU

- STAVEBNÍ OBJEKTY
- SO 100 HLAVNÍ OBJEKT
  - SO 200 KOPANINAKA A PARKOVISTĚ
  - SO 300 ÚPRAVY
  - SO 400 SADOVÉ ÚPRAVY
  - SO 500 PŘÍPRAVA ÚZEMÍ A HRUBÉ TERÉNNÍ ÚPRAVY (HT)

- INŽENÝRSKÉ OBJEKTY
- IO 100 SPLAŠKOVÁ A DEŠŤOVÁ KANALIZACE VČ. RETENČNÍ NÁDRŽE A PŘÍPOJENÍ
  - IO 200 VODOVOD VČ. PŘÍPOJENÍ
  - IO 300 ROZVODY NN VČ. PŘÍPOJENÍ, VEMOVNÍ OSVĚTLENÍ
  - IO 400 ROZVODY SLABOPROUDU VČ. PŘÍPOJENÍ
  - IO 500 PŘELOŽKA STOLŽNŮ VO
  - IO 600 OCHRÁNĚNÍ KABELŮ VN POD VJEZDEM

- pozn.
- před zahájením stavby budou všechny stávající inženýrské sítě vytyčeny
  - VRT pro tepelná čerpadla bude cca 600-800 m od objektu. V projektu uvážeme max. 12 pozic. Pro realizaci se dle aktuální geologické situace a výpočtu realizaci firmy vrátí podle zjednotění.

SEZNAM BODŮ JTSK

nr.	Y X
1	-606419.51; -1161702.88
2	-606418.76; -1161702.95
3	-606416.68; -1161714.93
4	-606595.43; -1161718.30
5	-606605.16; -1161700.48
6	-606608.44; -1161705.81
7	-606592.65; -1161715.92
8	-606589.25; -1161710.61
9	-606627.60; -1161698.35
10	-606626.86; -1161695.43
11	-606661.60; -1161713.44
12	-606618.75; -1161710.35
13	-606638.70; -1161698.09
14	-606643.92; -1161718.64
15	-606627.34; -1161717.47
16	-606594.95; -1161720.96

01 VYTÝČOVACÍ BOD

±0.000=282.50 m n.l.m. B.p.v.

vypracoval	Ing. R. Vito	projektant	Ing. R. Vito	projektant	Ing. R. Vito
uzavřel	Ing. R. Vito	uzavřel	Ing. R. Vito	uzavřel	Ing. R. Vito
objekt	Novostavba administrativní výrobního objektu Powerbridge Popůvky, parcela č. 1624/59	objekt	Novostavba administrativní výrobního objektu Powerbridge Popůvky, parcela č. 1624/59	objekt	Novostavba administrativní výrobního objektu Powerbridge Popůvky, parcela č. 1624/59
autor	Ing. R. Vito	autor	Ing. R. Vito	autor	Ing. R. Vito
datum	22.4.2017	datum	22.4.2017	datum	22.4.2017
časť	1/2	časť	1/2	časť	1/2
z. číslo	1:400	z. číslo	1:400	z. číslo	1:400
č. výkresu	C1.02	č. výkresu	C1.02	č. výkresu	C1.02