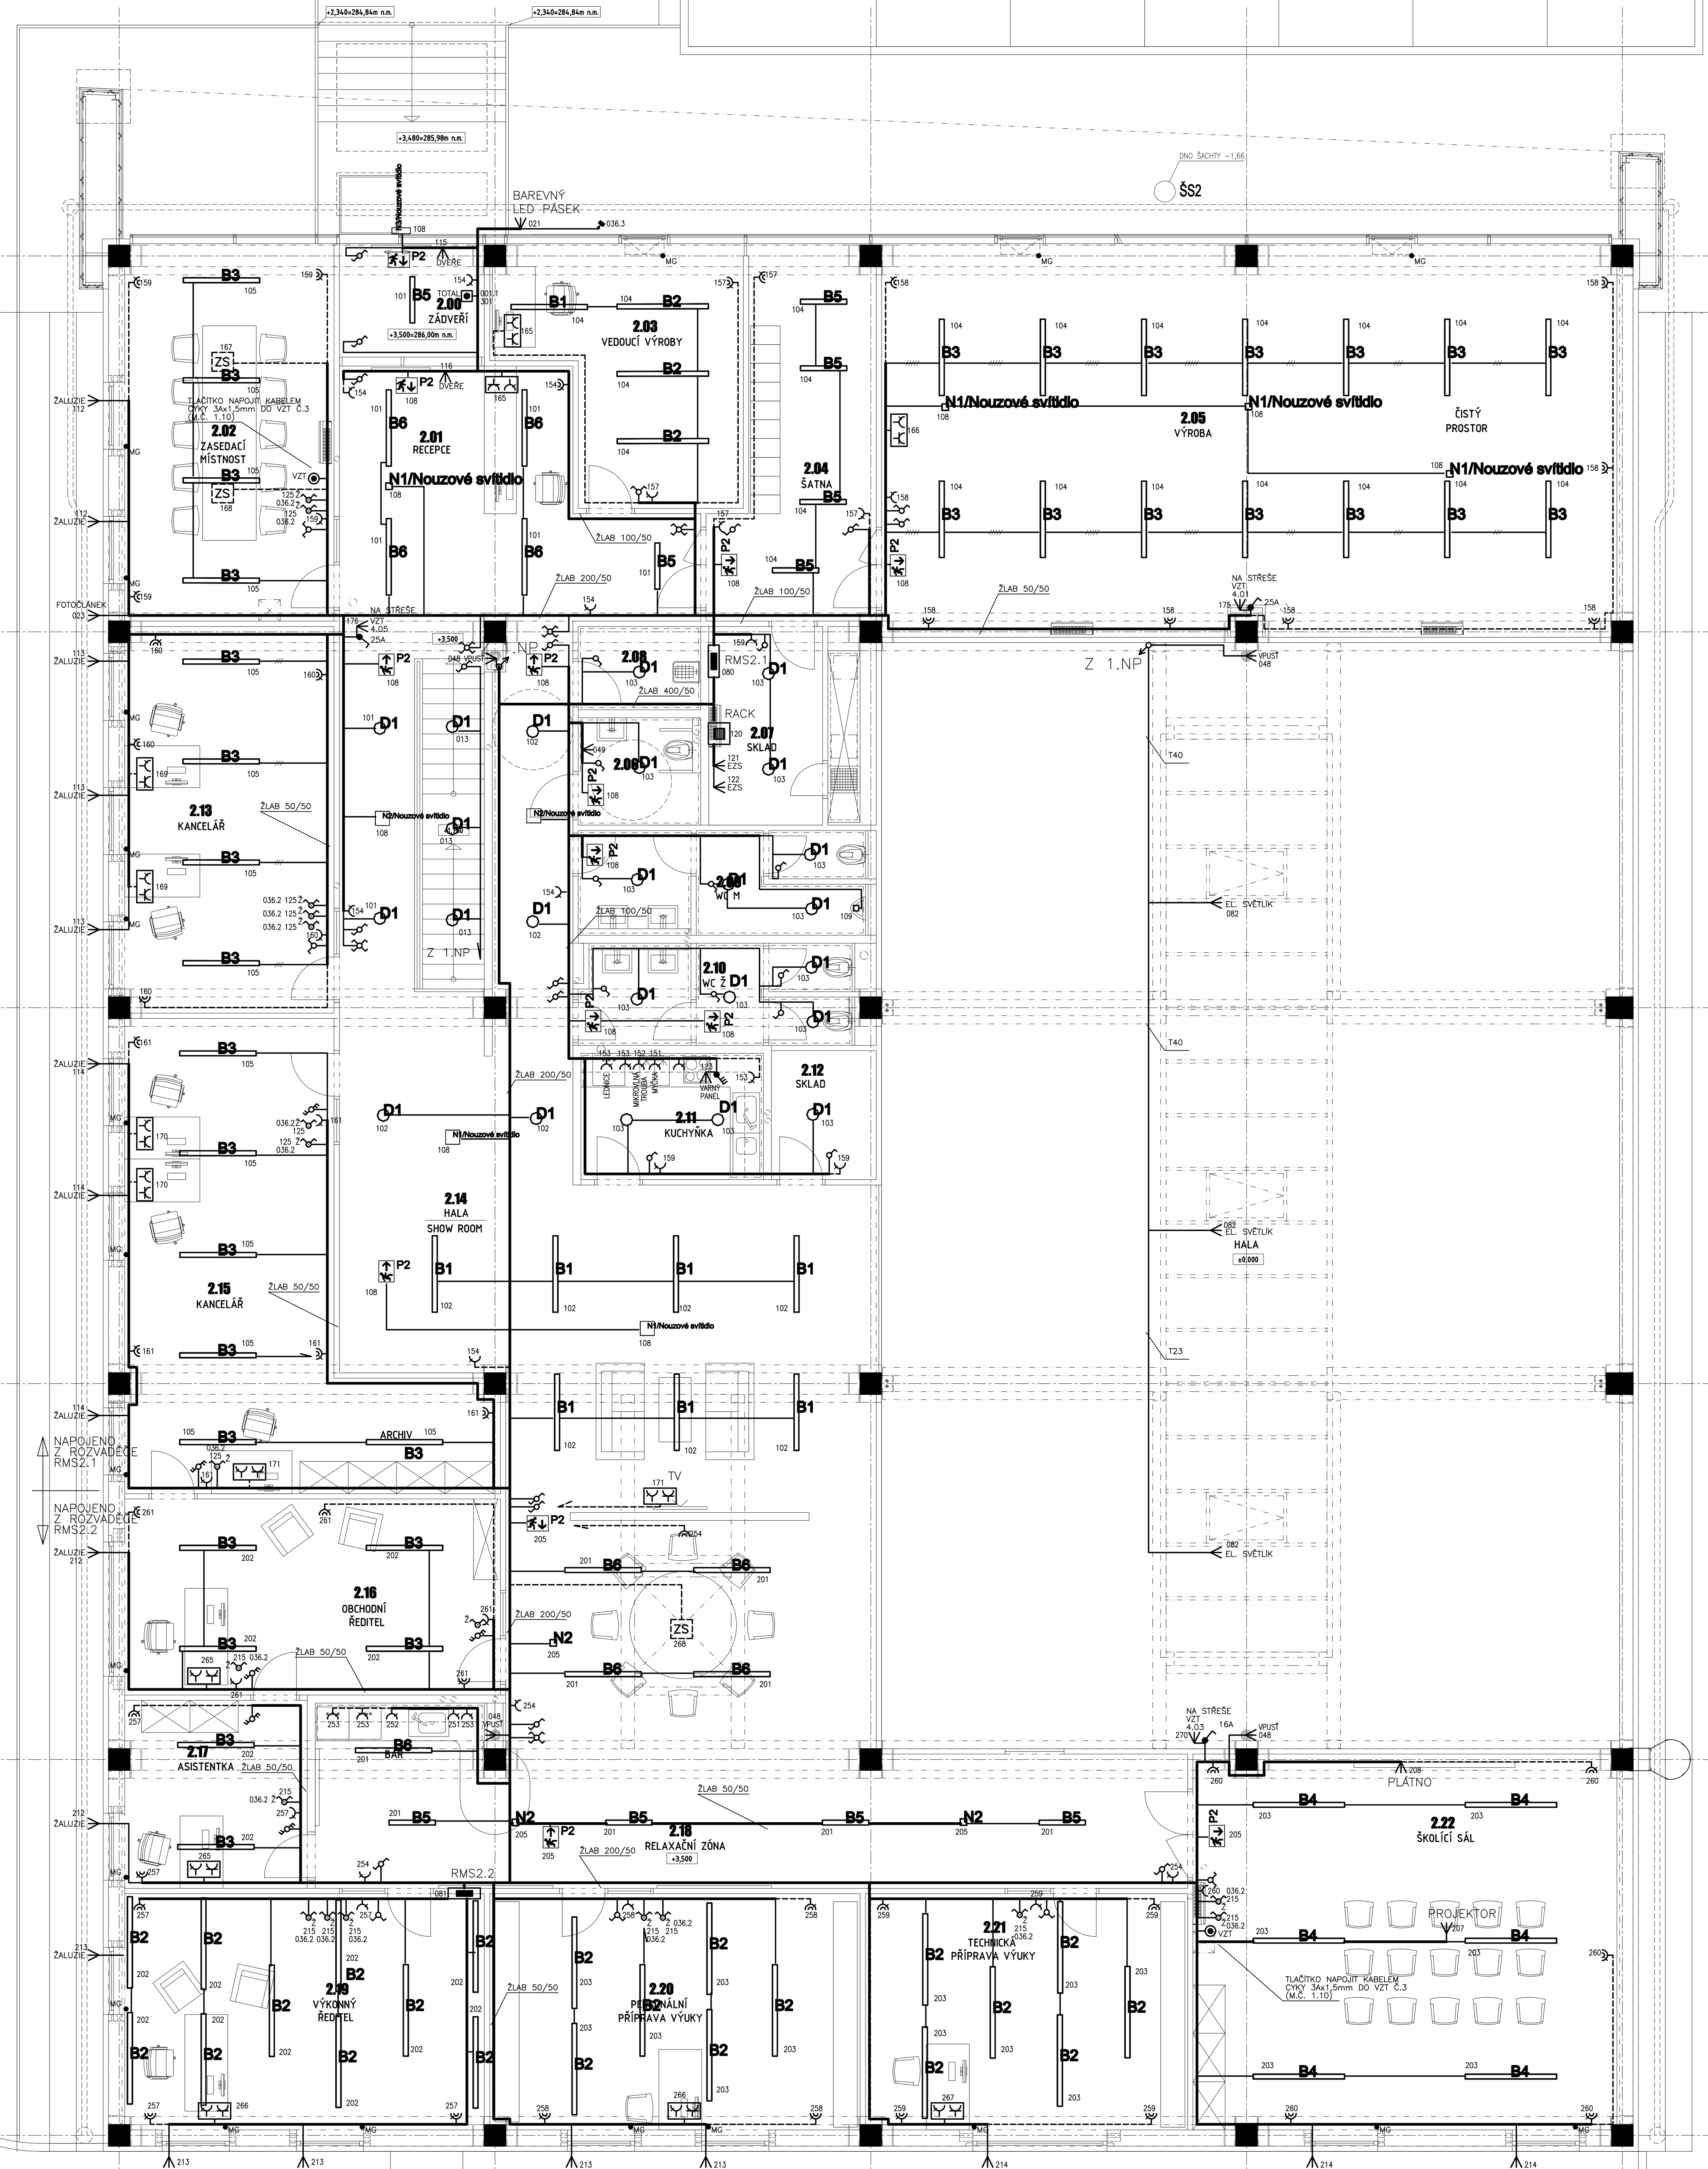

LEGENDA MÍSTNOSTÍ 2.NP

Č. M.	ÚČEL MÍSTNOSTI	PLOCHA [m²]	SV. VÝŠKA [mm]	PODLAHA	OZN. P.	STĚNY	STROP
2.00	ZÁDVEŘÍ	5.6	2750	čistící rohož	P/11	malba, keram.sokl	sádrok.podhled (topný), malba
2.01	RECEPCE	12.0	2750	keram.dlažba	P/06	malba, keram.sokl	sádrok.podhled (topný), malba
2.02	ZASEDACÍ MÍSTNOST	27.8	2750	koberec	P/08	omítka zděných stěn, malba, koberc.sok.lišta	sádrok.podhled (topný), malba
2.03	VEDOUCÍ VÝROBY	18.5	2750	koberec	P/08	malba, koberc.sok.lišta	sádrok.podhled (topný), malba
2.04	ŠATNA	18.1	2750	PVC	P/09	malba, PVC soklová lišta	sádrok.podhled (topný), malba
2.05	VÝROBA	99.4	2750	antistatické PVC	P/09	omítka zděných stěn, malba, PVC sokl.lišta	sádrok.podhled (topný), malba
2.06	WC IMOBILNÍ	4.6	2500	keram.dlažba (podlah.vytápění)	P/07	keram.obklad v. 2,15m, malba	sádrok.podhled rastrový
2.07	SKLAD	7.8	2500	PVC (podlah.vytápění)	P/10	malba, PVC soklová lišta	sádrok.podhled rastrový
2.08	ÚKLIDOVÁ KOMORA	3.5	2500	keram.dlažba (podlah.vytápění)	P/07	keram.obklad v. 2,15m, malba	sádrok.podhled rastrový
2.09	WC MUŽI	10.1	2500	keram.dlažba (podlah.vytápění)	P/07	keram.obklad v. 2,15m, malba	sádrok.podhled rastrový
2.10	WC ŽENY	9.2	2500	keram.dlažba (podlah.vytápění)	P/07	keram.obklad v. 2,15m, malba	sádrok.podhled rastrový
2.11	KUCHYŇKA	8.0	2500	keram.dlažba (podlah.vytápění)	P/07	keram.obklad za linkou, malba	sádrok.podhled rastrový
2.12	SKLAD	4.7	2500	PVC (podlah.vytápění)	P/10	malba, PVC soklová lišta	sádrok.podhled rastrový
2.13	KANCELÁŘ	28.9	2750	koberec	P/08	omítka zděných stěn, malba, koberc.sok.lišta	sádrok.podhled (topný), malba
2.14	HALA / SHOW ROOM	102.9	2750	keram.dlažba	P/06	malba, keram.sokl	sádrok.podhled (topný), malba
2.15	KANCELÁŘ	41.9	2750	koberec	P/08	omítka zděných stěn, malba, koberc.sok.lišta	sádrok.podhled (topný), malba
2.16	OBCHODNÍ ŘEDITEL	26.0	2750	koberec	P/08	omítka zděných stěn, malba, koberc.sok.lišta	sádrok.podhled (topný), malba
2.17	ASISTENTKA	12.1	2750	koberec	P/08	omítka zděných stěn, malba, koberc.sok.lišta	sádrok.podhled (topný), malba
2.18	RELAXAČNÍ ZÓNA	73.4	2750	keram.dlažba	P/06	malba, keram.sokl	sádrok.podhled (topný), malba
2.19	VÝKONNÝ ŘEDITEL	30.3	2750	koberec	P/08	omítka zděných stěn, malba, koberc.sok.lišta	sádrok.podhled (topný), malba
2.20	PERSONÁLNÍ PŘÍPRAVA VÝUKY	30.9	2750	koberec	P/08	omítka zděných stěn, malba, koberc.sok.lišta	sádrok.podhled (topný), malba
2.21	TECHNICKÁ PŘÍPRAVA VÝUKY	26.9	2750	koberec	P/08	omítka zděných stěn, malba, koberc.sok.lišta	sádrok.podhled (topný), malba
2.22	ŠKOLÍCÍ SÁL	55.8	2900	koberec	P/08	omítka zděných stěn, malba, koberc.sok.lišta	sádrok.podhled (topný), malba
		658.5					

VÝPIS PŘEKLADŮ 2.NP

OZN.	TYP PŘEKLADU	POČET
a	překlad HELUZ 23,8 - 150	48
c	překlad HELUZ 23,8 - 300	6

±0,000= 282,50 m n.m. B.p.v.

architekt	Ing.arch. L. Tecl		PROJEKTANT ČÁSTI PD:
zodp. projektant	Ing. Jan Zářecký		
vypracoval	Ing. Luboš Novák		
Obec: Popůvky	Kraj: Jihomoravský		
Investor: POWERBRIDGE spol. s r.o., Vintrovna 262/9, 66441 Popůvky			
Název stavby: **NOVOSTAVBA ADMINISTRATIVNĚ VÝROBNÍHO OBJEKTU POWERBRIDGE POPŮVKY, parcela č. 1624/59**		formát	15x A4
		datum	03/2017
		stupeň	DPS
		č. zakázky	17-010
Název objektu: **SO 100 HLAVNÍ OBJEKT**		arch. č	
Část: **D.1.4.4 ELEKTROINSTALACE SILNOPROUD A HROMOSVOD** **D.1.4.5 SLABOPROUD** **D.1.4.6 MĚŘENÍ A REGULACE**			
Název výkresu: **PŮDORYS 2.NP - SILNOPROUD**		měřítko: **1:50**	č. výkresu: **102**