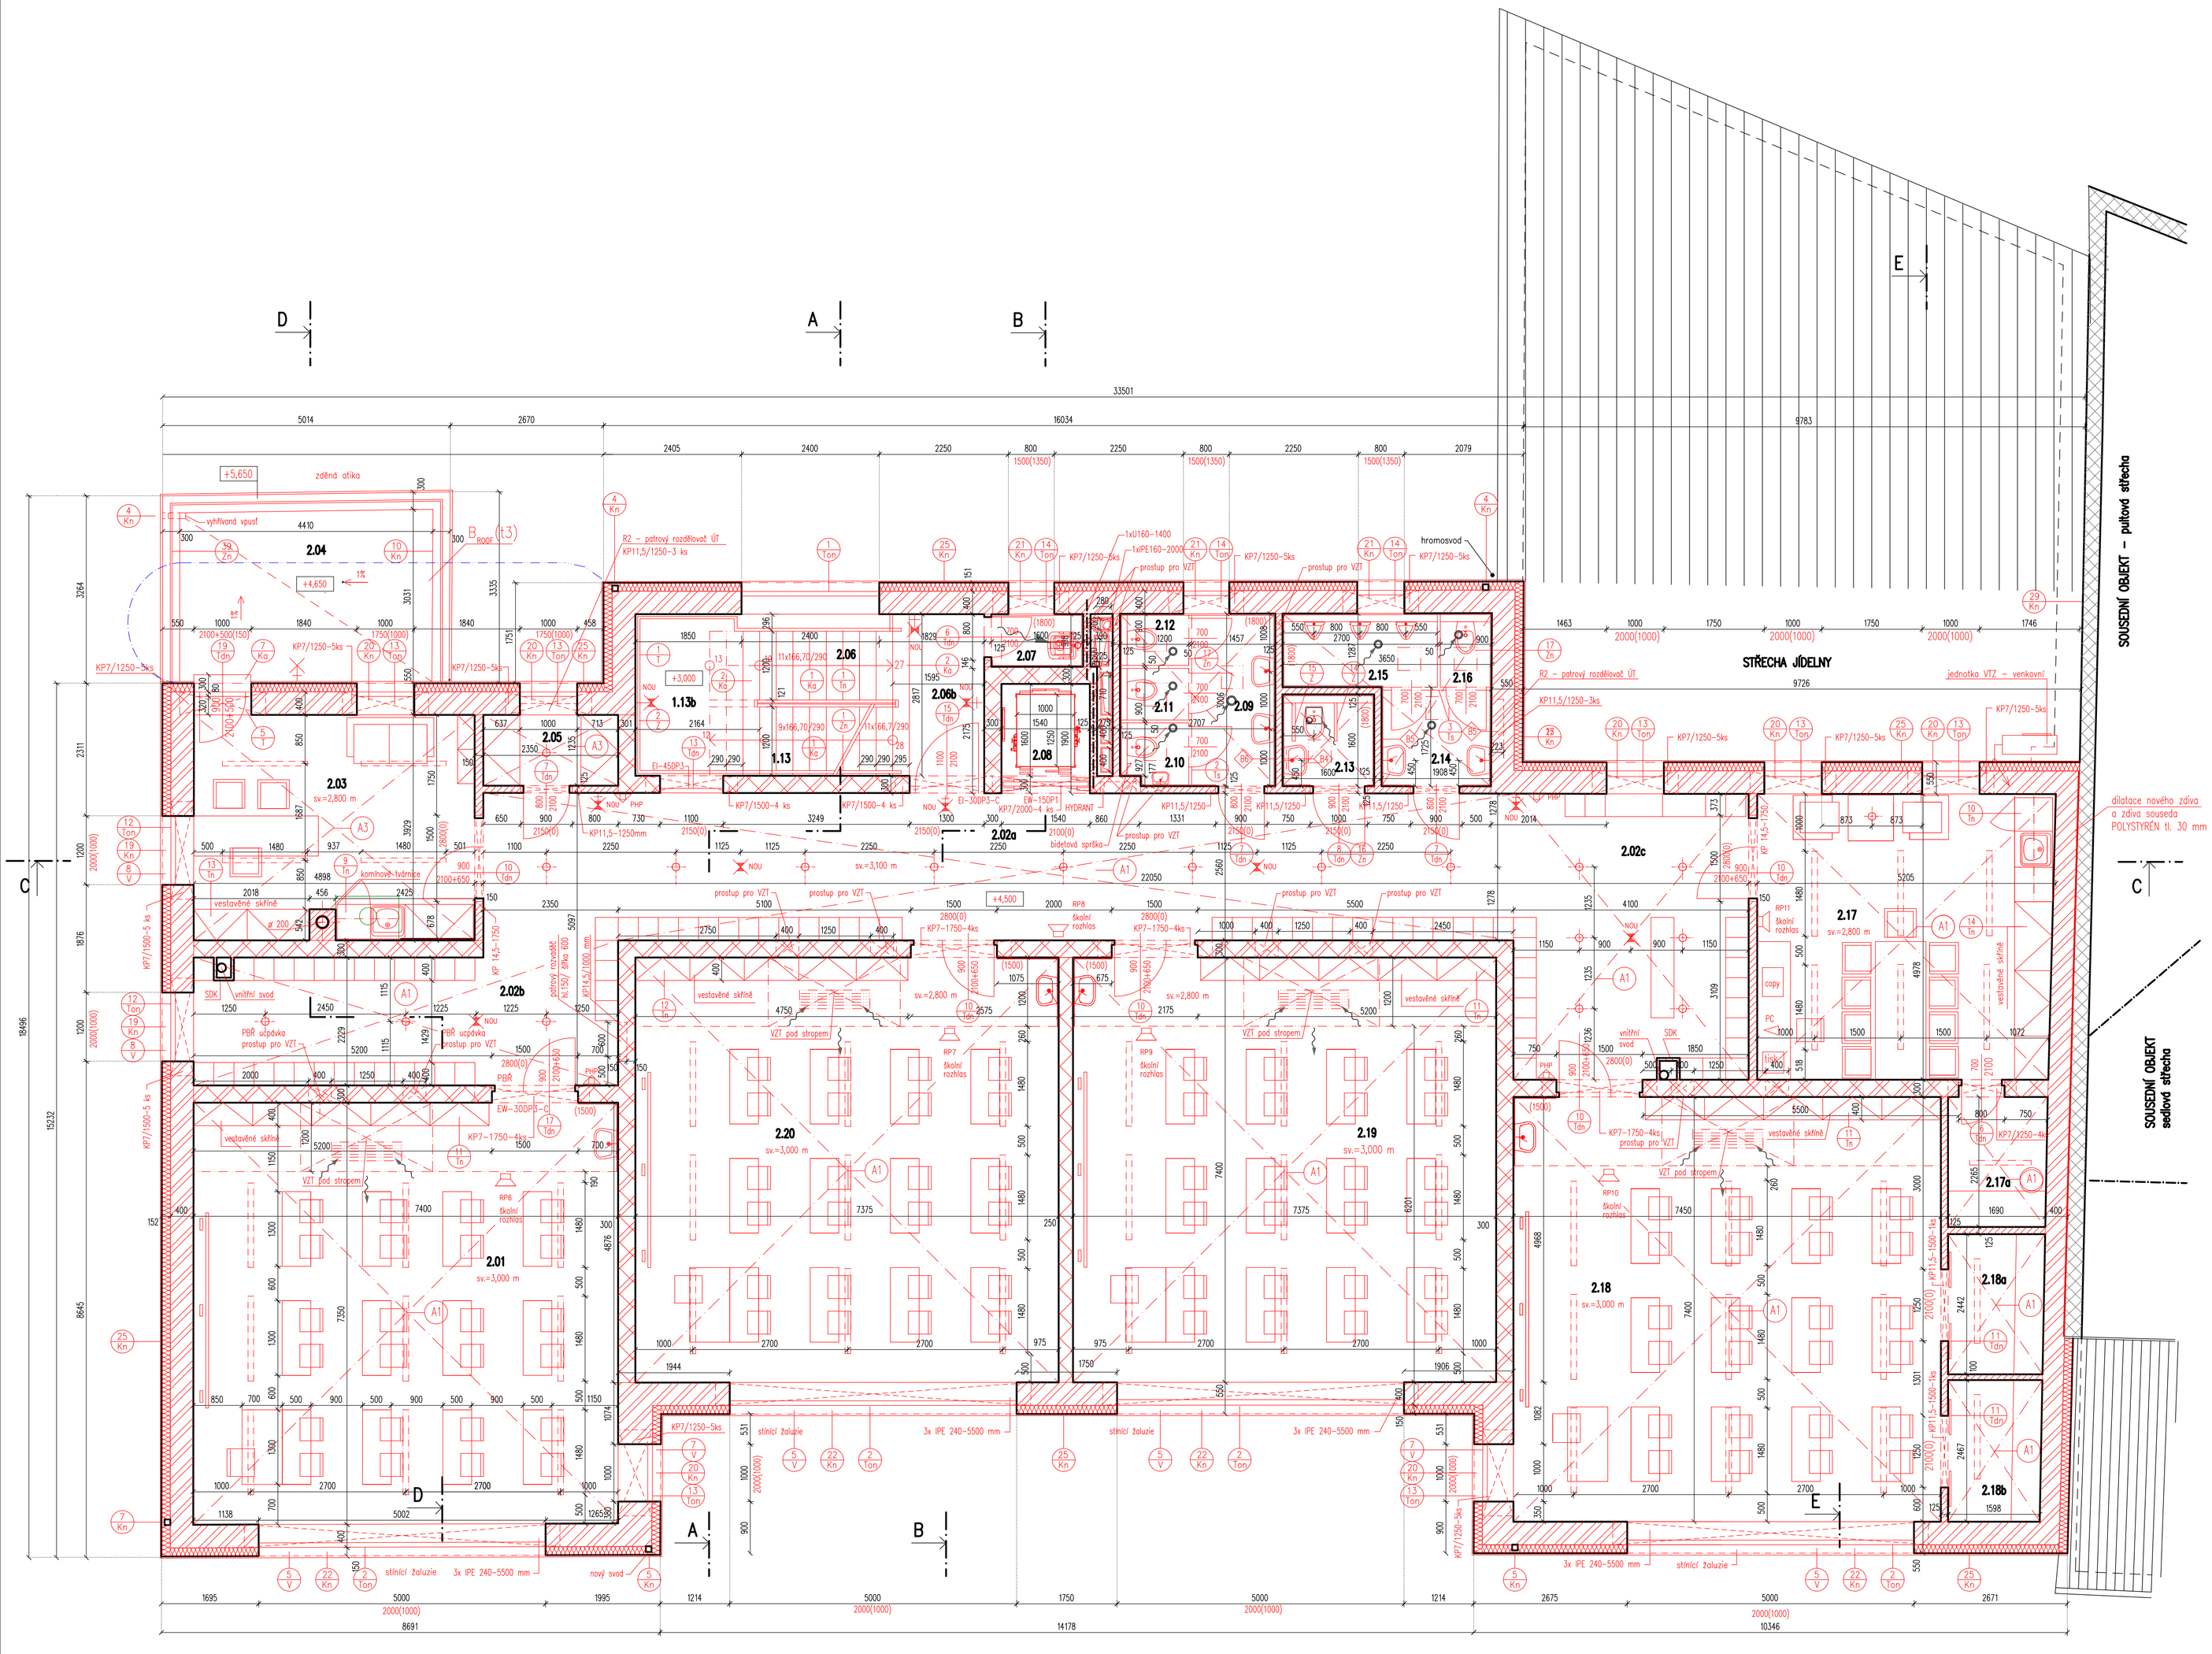

LEGENDA MÍSTNOSTÍ

OZN. MÍST.	ÚČEL MÍSTNOSTI	PLOCHA M²	SVĚTLÁ VÝŠKA M	OZN. M	PODLAHA	ZVLÁŠTNÍ ÚPRAVA POVRCHU	STROP PODHLEDY	OZN.	POZNÁMKA
1.13	SCHODIŠTĚ	10,20		1/Ka	ŽULA				
2.01	UČEBNA	52,40	3,00	(P6)	MARMOLEUM	DŘEVĚNÝ SOKL	SDK PODHLED 12,5	(A1)	
2.02a	CHODBA	45,25	2,80	(P6)	MARMOLEUM	DŘEVĚNÝ SOKL	SDK PODHLED 12,5	(A1)	
2.02b	ŠATNA K UČEBNĚ 2.01	16,90	2,80	(P6)	MARMOLEUM	DŘEVĚNÝ SOKL	SDK PODHLED 12,5	(A1)	
2.02c	ŠATNA K UČEBNĚ 2.18	20,40	2,80	(P6)	MARMOLEUM	DŘEVĚNÝ SOKL	SDK PODHLED 12,5	(A1)	
2.03	ŘEDITELNA	16,35	2,80	(P6)	MARMOLEUM	DŘEVĚNÝ SOKL	SDK PODHLED 12,5	(A1)	
2.04	TERASA	13,20		STŘ 2c	VENKOVNÍ DLAŽBA				
2.05	KABINET, SKLAD MAP	3,00	2,80	(P5)	KERAMICKÁ DLAŽBA	KERAM. SOKL (100)	SDK PODHLED 12,5	(A3)	
2.06	SCHODIŠTĚ	17,00		1/Ka	ŽULA				
2.06a	SCHODIŠTĚ – PODESTA	2,85		(P7)	TERRAZZO DLAŽBA	TERRAZZO SOKL (100)			
2.06b	SCHODIŠTĚ – PODESTA	3,95		(P7)	TERRAZZO DLAŽBA	TERRAZZO SOKL (100)			
2.07	ÚKLIDOVÁ MÍSTNOST	1,85	2,80	(P5)	KERAMICKÁ DLAŽBA	KERAM. OBKLAD (1800)	SDK PODHLED 12,5	(A2)	
2.08	VÝTAH	2,65							
2.09	PŘEDSIŇKA WC DÍVKY	5,00	2,80	(P5)	KERAMICKÁ DLAŽBA	KERAM. OBKLAD (1800)	SDK PODHLED 12,5	(A2)	
2.10	HYGIENICKÁ KABINKA – DÍVKY	2,15	2,80	(P5)	KERAMICKÁ DLAŽBA	KERAM. OBKLAD (1800)	SDK PODHLED 12,5	(A2)	
2.11	WC DÍVKY	1,00	2,80	(P5)	KERAMICKÁ DLAŽBA	KERAM. OBKLAD (1800)	SDK PODHLED 12,5	(A2)	
2.12	WC DÍVKY	1,00	2,80	(P5)	KERAMICKÁ DLAŽBA	KERAM. OBKLAD (1800)	SDK PODHLED 12,5	(A2)	
2.13	WC IMOBILNÍ	2,55	2,80	(P5)	KERAMICKÁ DLAŽBA	KERAM. OBKLAD (1800)	SDK PODHLED 12,5	(A2)	
2.14	PŘEDSIŇKA WC HOŠI	3,20	2,80	(P5)	KERAMICKÁ DLAŽBA	KERAM. OBKLAD (1800)	SDK PODHLED 12,5	(A2)	
2.15	PISOÁRY – HOŠI	3,90	2,80	(P5)	KERAMICKÁ DLAŽBA	KERAM. OBKLAD (1800)	SDK PODHLED 12,5	(A2)	
2.16	WC HOŠI	1,15	2,80	(P5)	KERAMICKÁ DLAŽBA	KERAM. OBKLAD (1800)	SDK PODHLED 12,5	(A2)	
2.17	SBOROVNA	22,20	2,80	(P6)	MARMOLEUM	DŘEVĚNÝ SOKL	SDK PODHLED 12,5	(A1)	
2.17a	SKLAD	4,00	3,00	(P6)	MARMOLEUM	DŘEVĚNÝ SOKL	SDK PODHLED 12,5	(A1)	
2.18	UČEBNA	53,00	3,00	(P6)	MARMOLEUM	DŘEVĚNÝ SOKL	SDK PODHLED 12,5	(A1)	KERAM. OBKLAD (1500)
2.18a	SKLAD	4,15	3,00	(P6)	MARMOLEUM	DŘEVĚNÝ SOKL	SDK PODHLED 12,5	(A1)	
2.18b	SKLAD	4,15	3,00	(P6)	MARMOLEUM	DŘEVĚNÝ SOKL	SDK PODHLED 12,5	(A1)	
2.19	UČEBNA	53,00	3,00	(P6)	MARMOLEUM	DŘEVĚNÝ SOKL	SDK PODHLED 12,5	(A1)	KERAM. OBKLAD (1500)
2.20	UČEBNA	53,00	3,00	(P6)	MARMOLEUM	DŘEVĚNÝ SOKL	SDK PODHLED 12,5	(A1)	KERAM. OBKLAD (1500)

LEGENDA HMOT

- STÁVAJÍCÍ KONSTRUKCE
- NOVÉ ZDIVO – CIHELNÉ BROUŠENÉ BLOKY tl. 380 mm VČETNĚ LEPÍCÍHO TMELU, P15, U=0,270 W/m2K
- NOVÉ ZDIVO – CIHELNÉ BROUŠENÉ BLOKY tl. 300 mm VČETNĚ LEPÍCÍHO TMELU, P15, U=0,500 W/m2K
- NOVÉ ZDIVO – CIHELNÉ BROUŠENÉ BLOKY tl. 115 mm VČETNĚ LEPÍCÍHO TMELU, P15, U=1,400 W/m2K
- NOVÉ AKUSTICKÉ ZDIVO CIHELNÉ BLOKY BROUŠENÉ AKUSTICKÉ tl. 250 mm VČETNĚ LEPÍCÍHO TMELU, P15, tl. 250 mm, RW=52 dB
- NOVÁ TEPELNÁ IZOLACE – tl. 150 mm – MINERÁLNÍ VATA

VÝPIS ZRCADEL

ZRCADLA BUDOU NA CELOU ŠÍŘKU STĚNY
VLEPENO DO OBKLADU, VÝŠKA 600 mm

(Z4)	1600 x 600 mm – 1 ks	(2.13)
(Z5)	1700 x 600 mm – 2 ks	(2.14)
(Z6)	3000 x 600 mm – 1 ks	(2.09)

VÝPIS PŘEKLADŮ

IPE 240 / 5500 mm – 12 ks	(OKNO 2.01, 2.18, 2.19, 2.20)
IPE 160 / 2000 mm – 1 ks	(STĚNA U ŠACHTY VÝTAHU)
U 160 / 1400 mm – 1 ks	(UKONČENÍ DOBETONÁVKY PODESTY)
POROTHERM KP7/ 1250 mm – 55 ks	(OKNO 2.01+2.02c+2.03–2x+2.05+2.07+2.12+2.15+2.17–2x+2.18)
– 4 ks	(DVEŘE 2.17–2.17a)
POROTHERM KP7/ 1500 mm – 10 ks	(OKNO 2.02b+2.03)
– 8 ks	(DVEŘE 2.02a–2.06 + OKNO 2.02a–1.13)
POROTHERM KP7/ 1750 mm – 16 ks	(DVEŘE 2.02 – 2.01+2.18+2.19+2.20)
POROTHERM KP7/ 2000 mm – 4 ks	(DVEŘE 2.02a – 2.08)
POROTHERM KP11,5/ 1250 mm – 6 ks	(PATROVÝ ROZDĚLOVAČ ÚT–2.05+2.14)
– 4 ks	(DVEŘE 2.02a–2.05+2.09+2.13+2.14)
POROTHERM KP11,5/ 1500 mm – 2 ks	(DVEŘE 2.18–2.18a+2.18–2.18b)
POROTHERM KP14,5/ 1000 mm – 1 ks	(PATROVÝ ELEKTROROZVAĎEČ – 2.02b)
POROTHERM KP14,5/ 1750 mm – 2 ks	(DVEŘE 2.02a–2.03+2.02c–2.17)

POZNÁMKA:

POZN.1 – Bude zpracována dílenská dokumentace výtahu a bude odsouhlasena projektantem.
POZN.2 – Velikost výtahové šachty bude 1600 x 1540 mm, velikost kabiny 1250 x 1000 mm – minimální velikost pro imobilní občany.
Dveře šachty a kabiny výtahu budou osazeny do ostění zdi
POZN.3 – Přesná poloha umístění prvku 17/Zn bude upřesněna během realizace.

±0,000 = stávající podlaha 1.NP

Atelier Tišnovka	NÁSTAVBA A STAVEBNÍ ÚPRAVY ZÁKLADNÍ ŠKOLY V POPŮVKÁCH, ŠKOLNÍ 63/9	AUTORIZOVANÝ ARCHITEKT: ING. ARCH. MILOŠ KLEMENT	ATELIER TIŠNOVKA MILOŠ KLEMENT, TIŠNOVSKÁ 145, 61400 BRNO TEL./FAX: 544 211 211 E-MAIL: klement@tisnovka.cz www.tisnovka.cz
		AUTOR NÁVRHU: ING. ARCH. RŮŽENA KLEMENTOVÁ	
		VYPRACOVALA: ING. ARCH. RŮŽENA KLEMENTOVÁ, ING. JANA HOLUBOVÁ	
		INVESTOR: OBEC POPŮVKY, NÁMĚS 32/25, 664 41 POPŮVKY	
	D.1.1. ARCHITEKTONICKO STAVEBNÍ ČÁST	DATUM: LEDEN 2024 FORMÁT: 10 x A4 ZAK.Č.: 10/2023	MĚŘÍTKO: 1 : 50
SO01	PŮDORYS 2. NP - NÁVRH	STUPEŇ: DOKUMENTACE PRO PROVÁDĚNÍ STAVBY	ČÍSLO VÝKRESU: D.1.1.16