


PŮDORYS 1. NP - KNIHA SVĚTIDEL

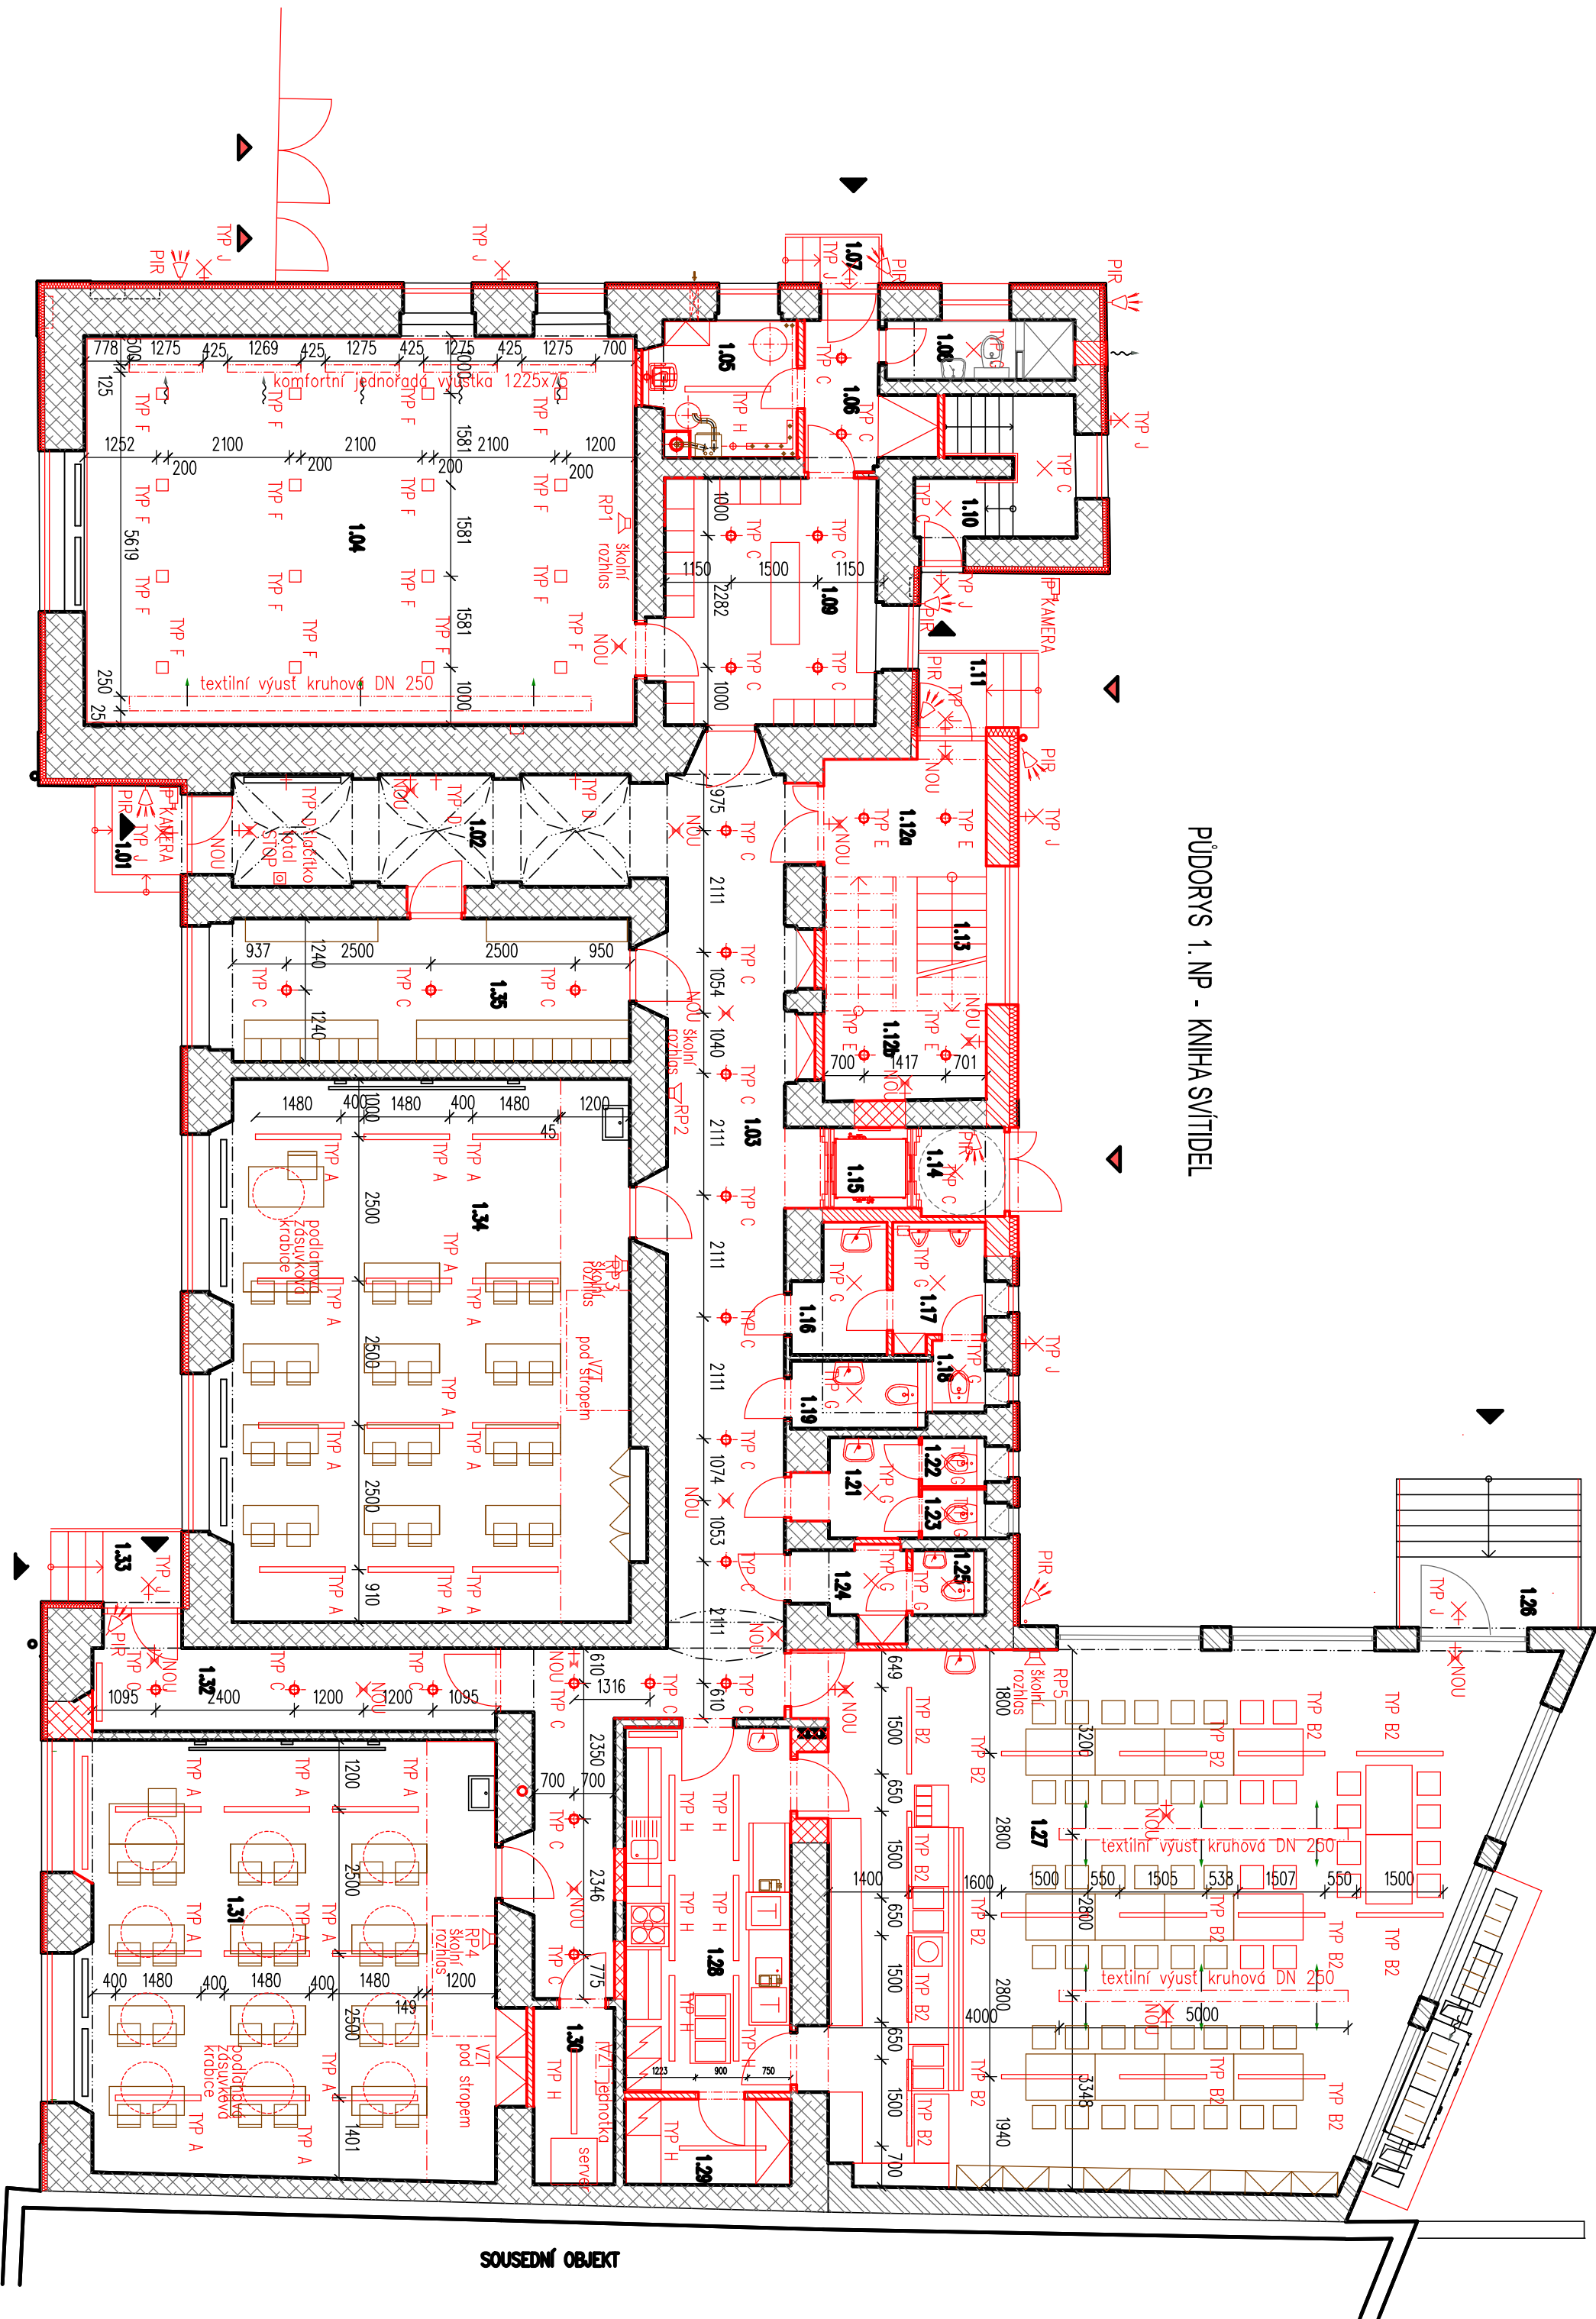

SOUSEDNÍ OBJEKT