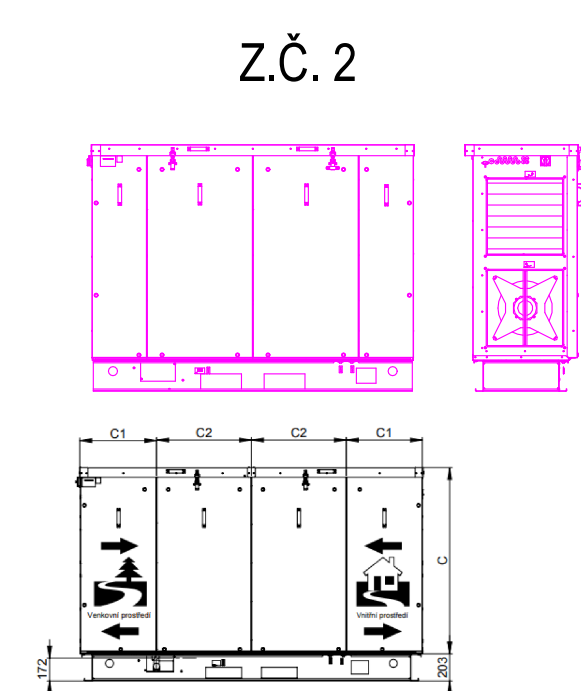
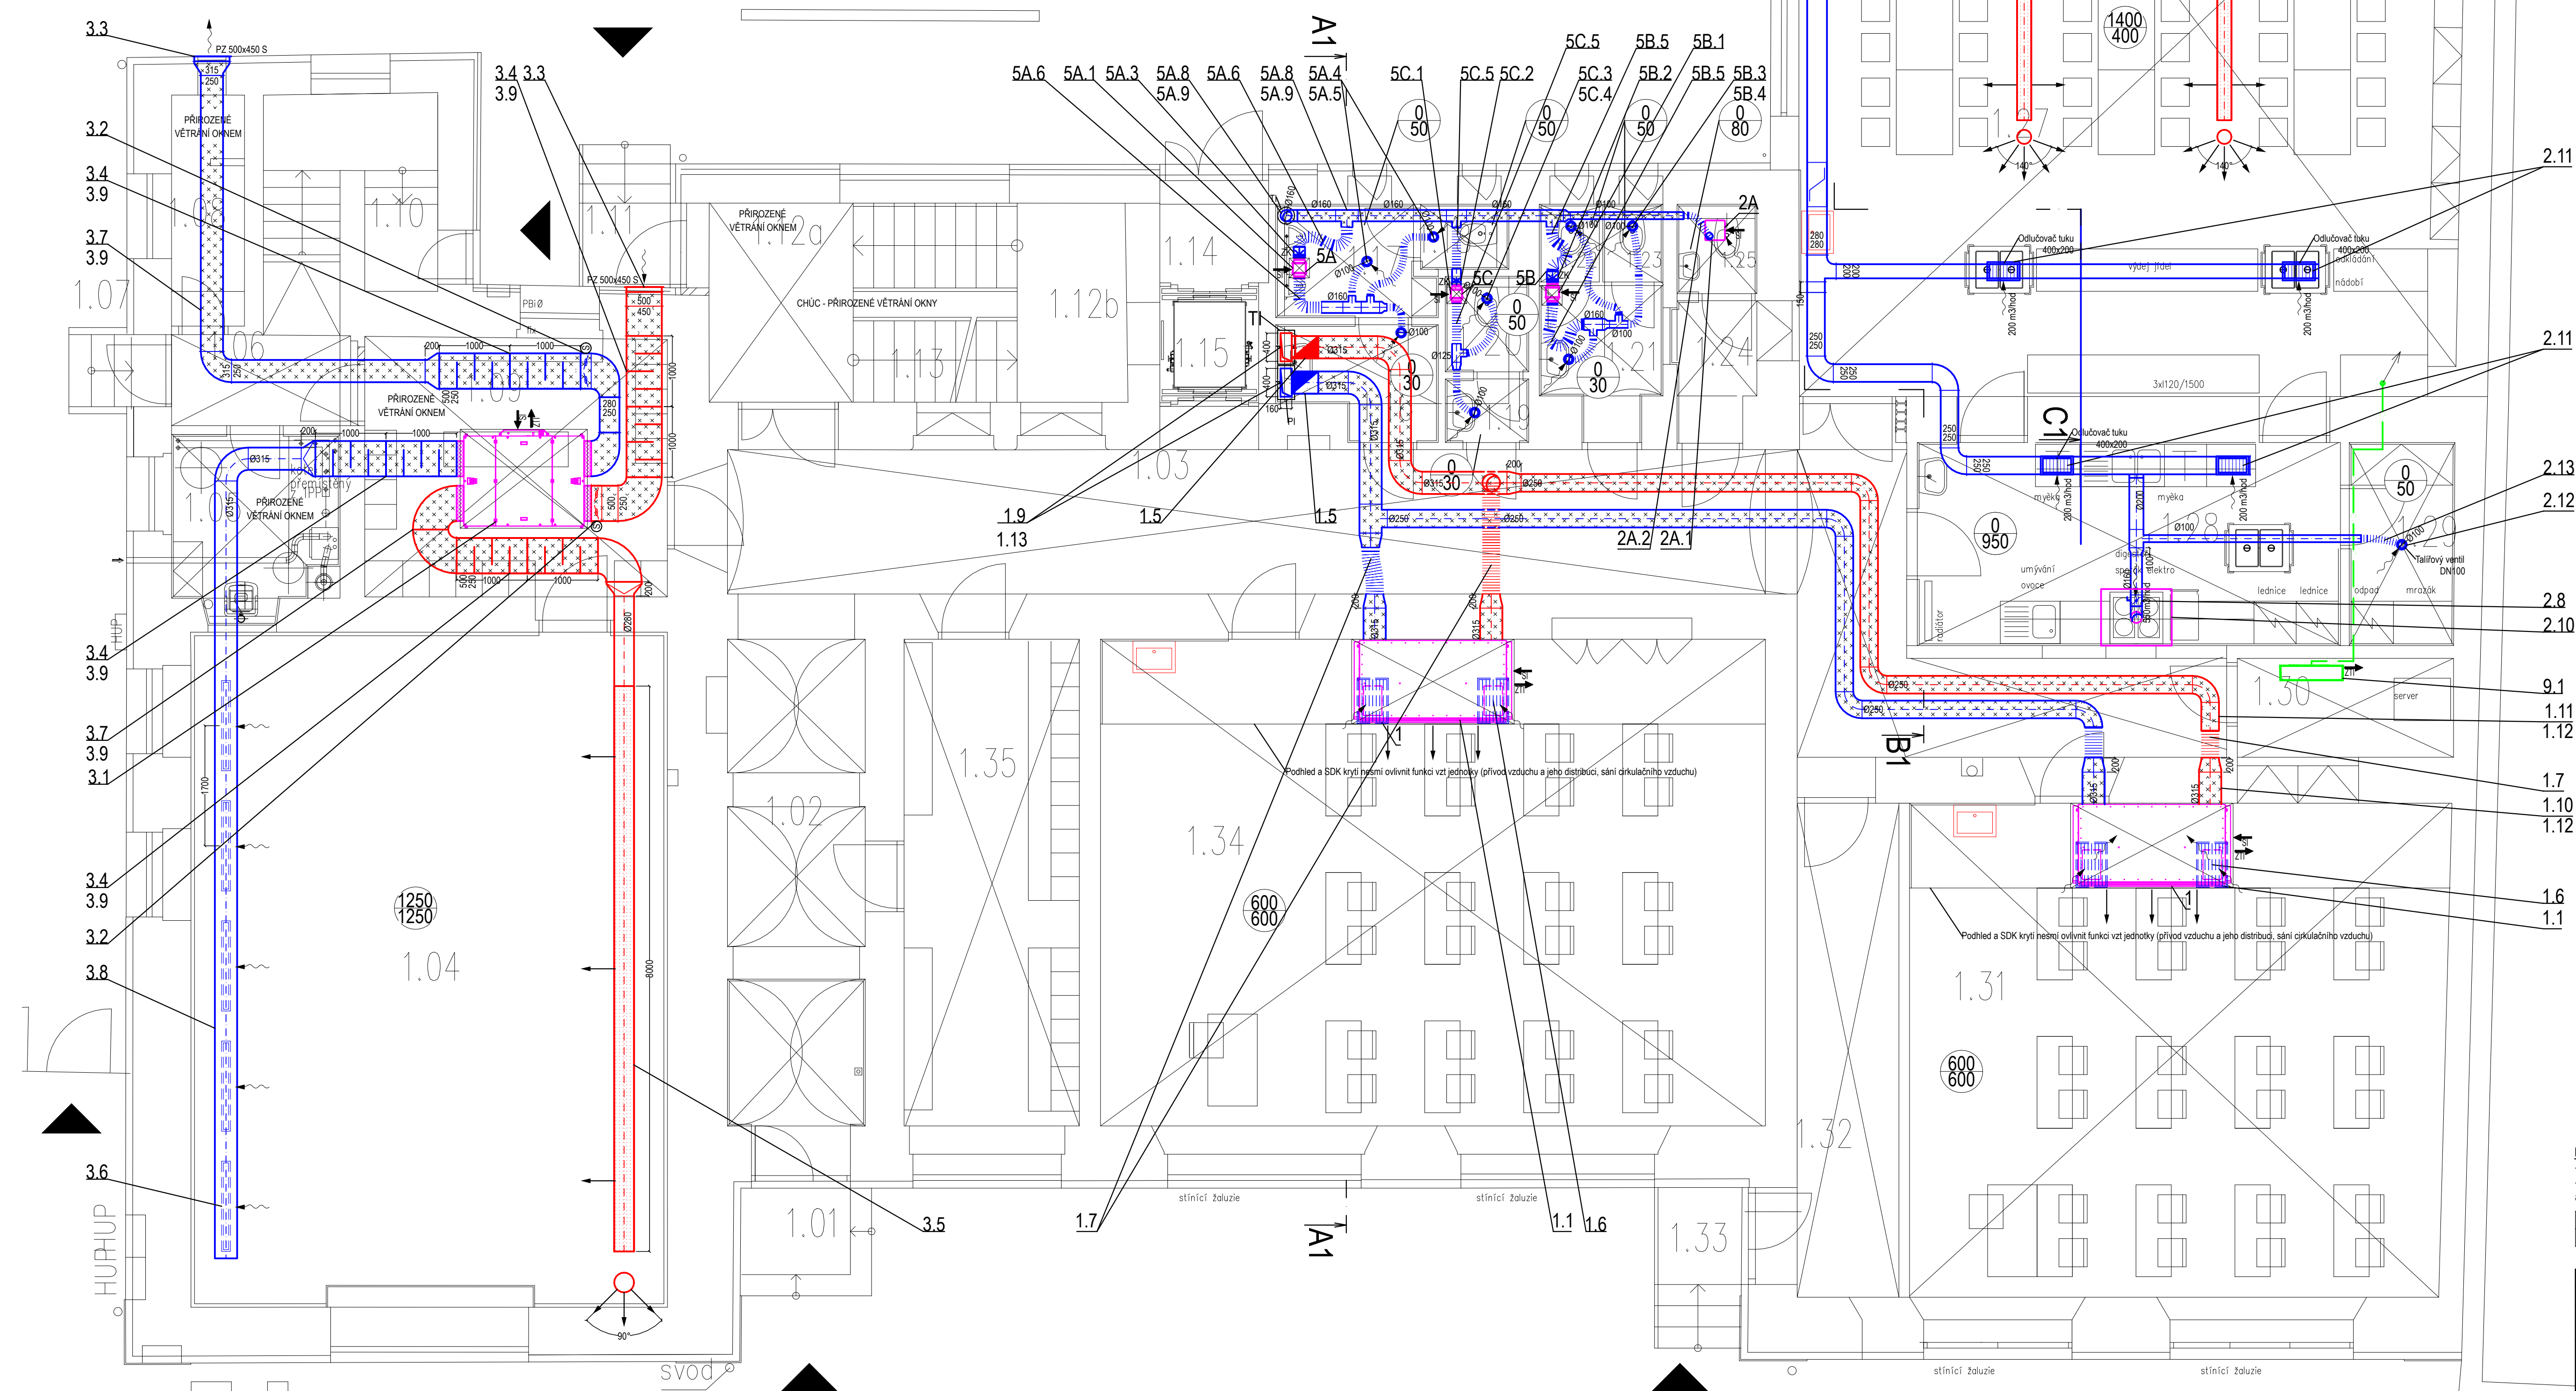
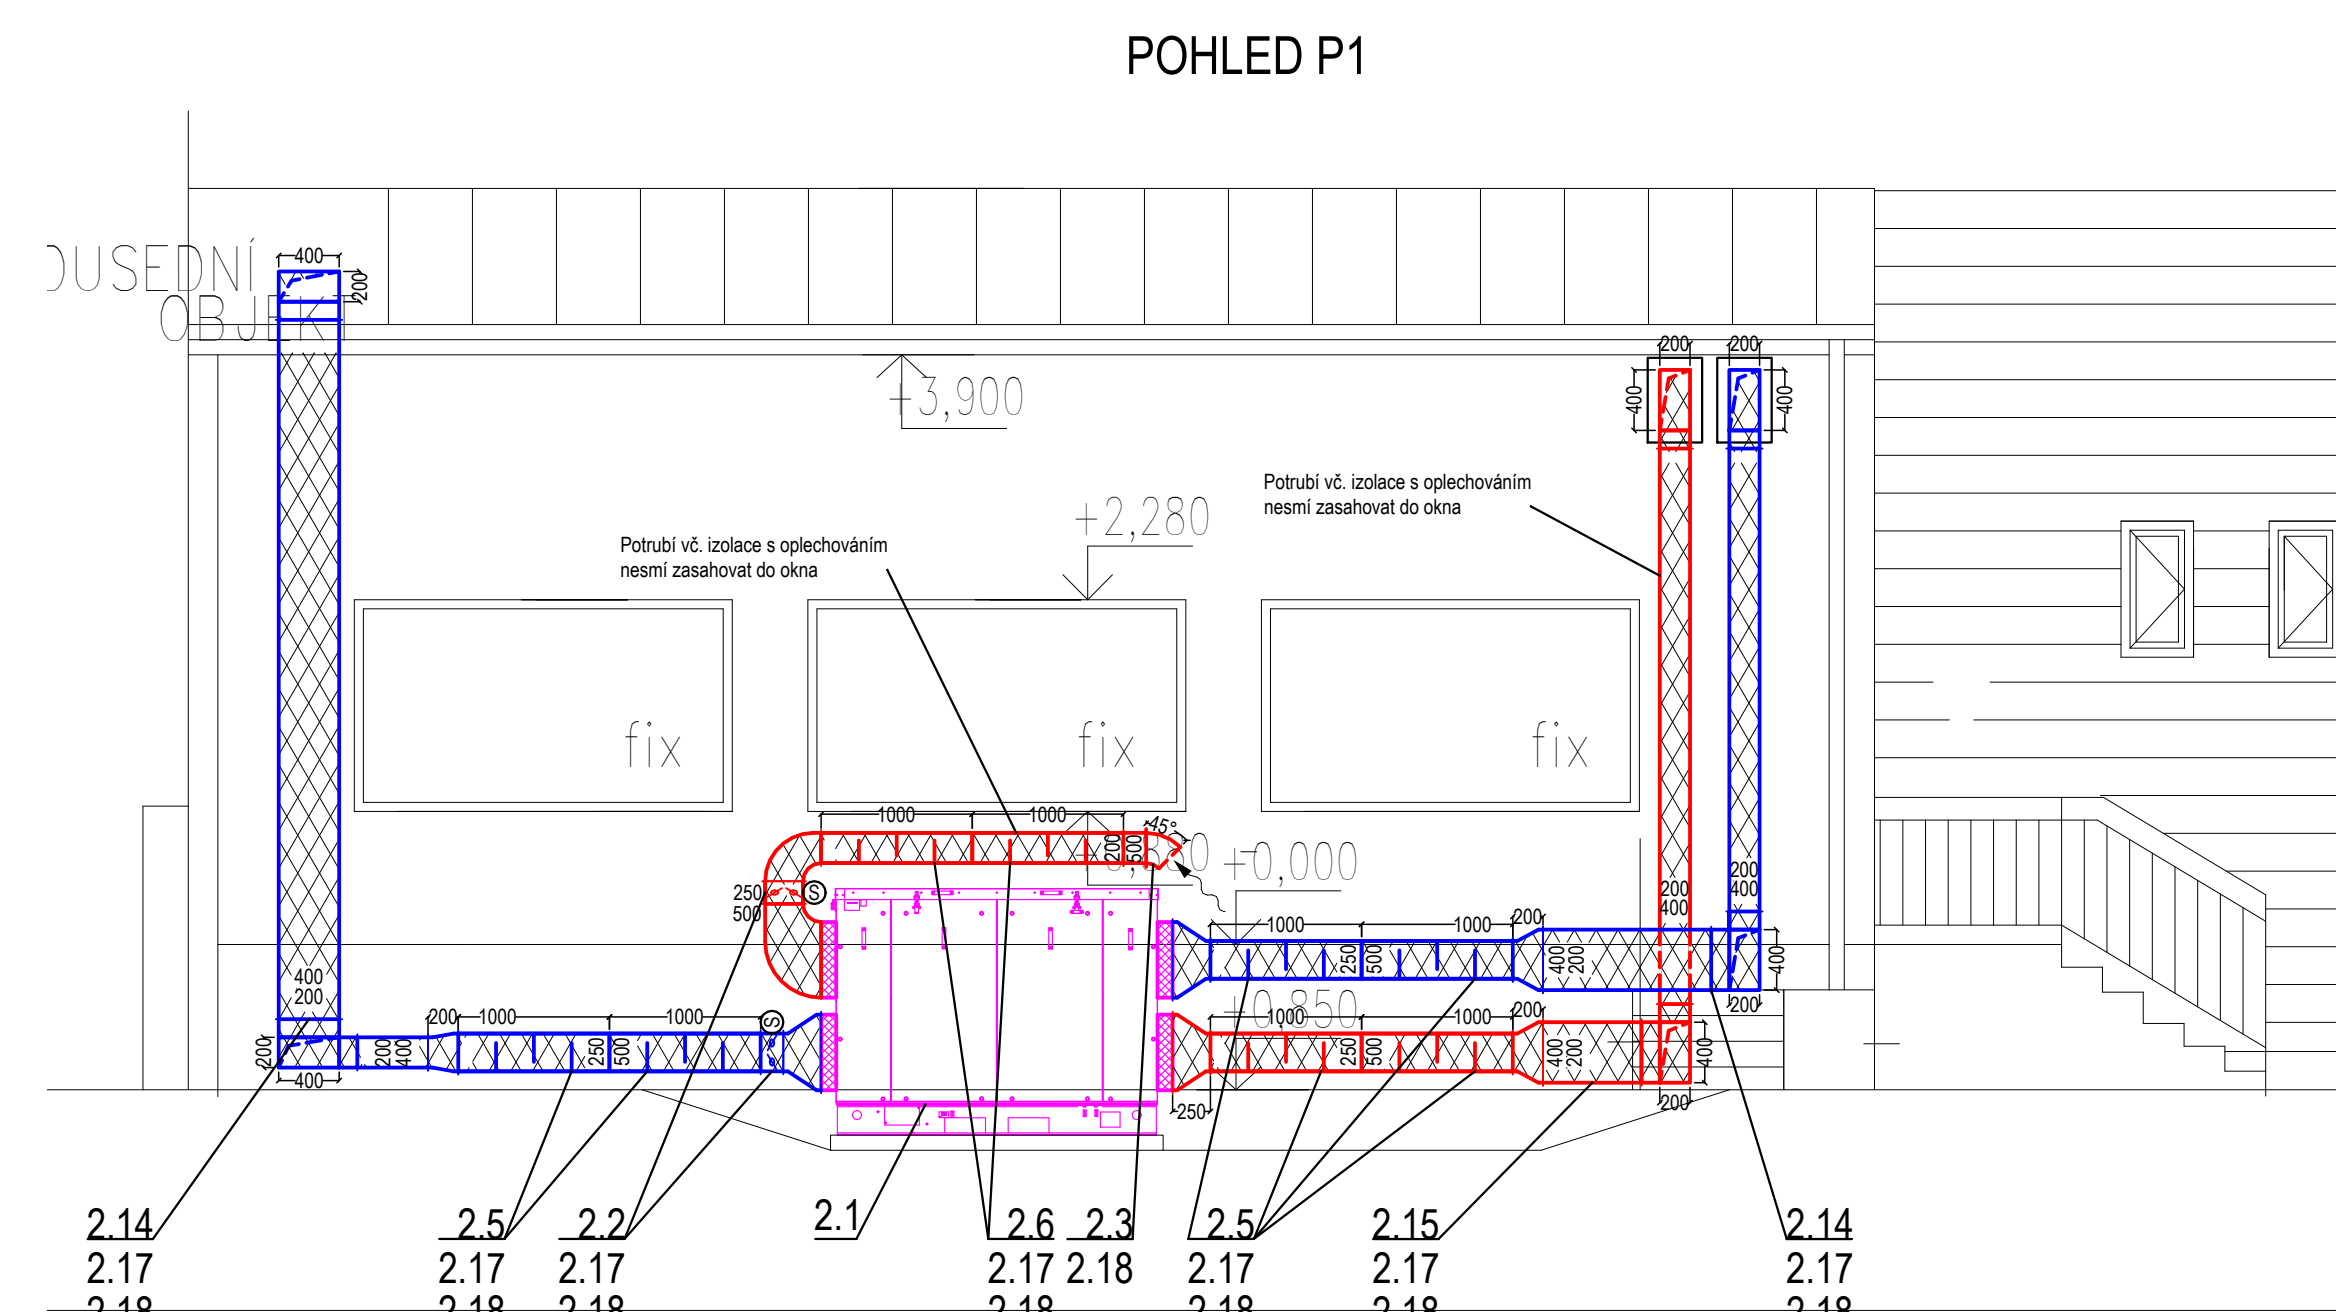



[illegible]

LEGENDA IZOLACÍ:

	Tepelná izolace
	Tepelná izolace s opleťováním
	Požární izolace

Poznámka:
 Při realizaci je nutné koordinace všech dotčených profesí.
 Před realizací je nutné ověřit navržené potrubní trasy a umístit je vzhledem k současné situaci v řešeném prostoru!

[illegible]