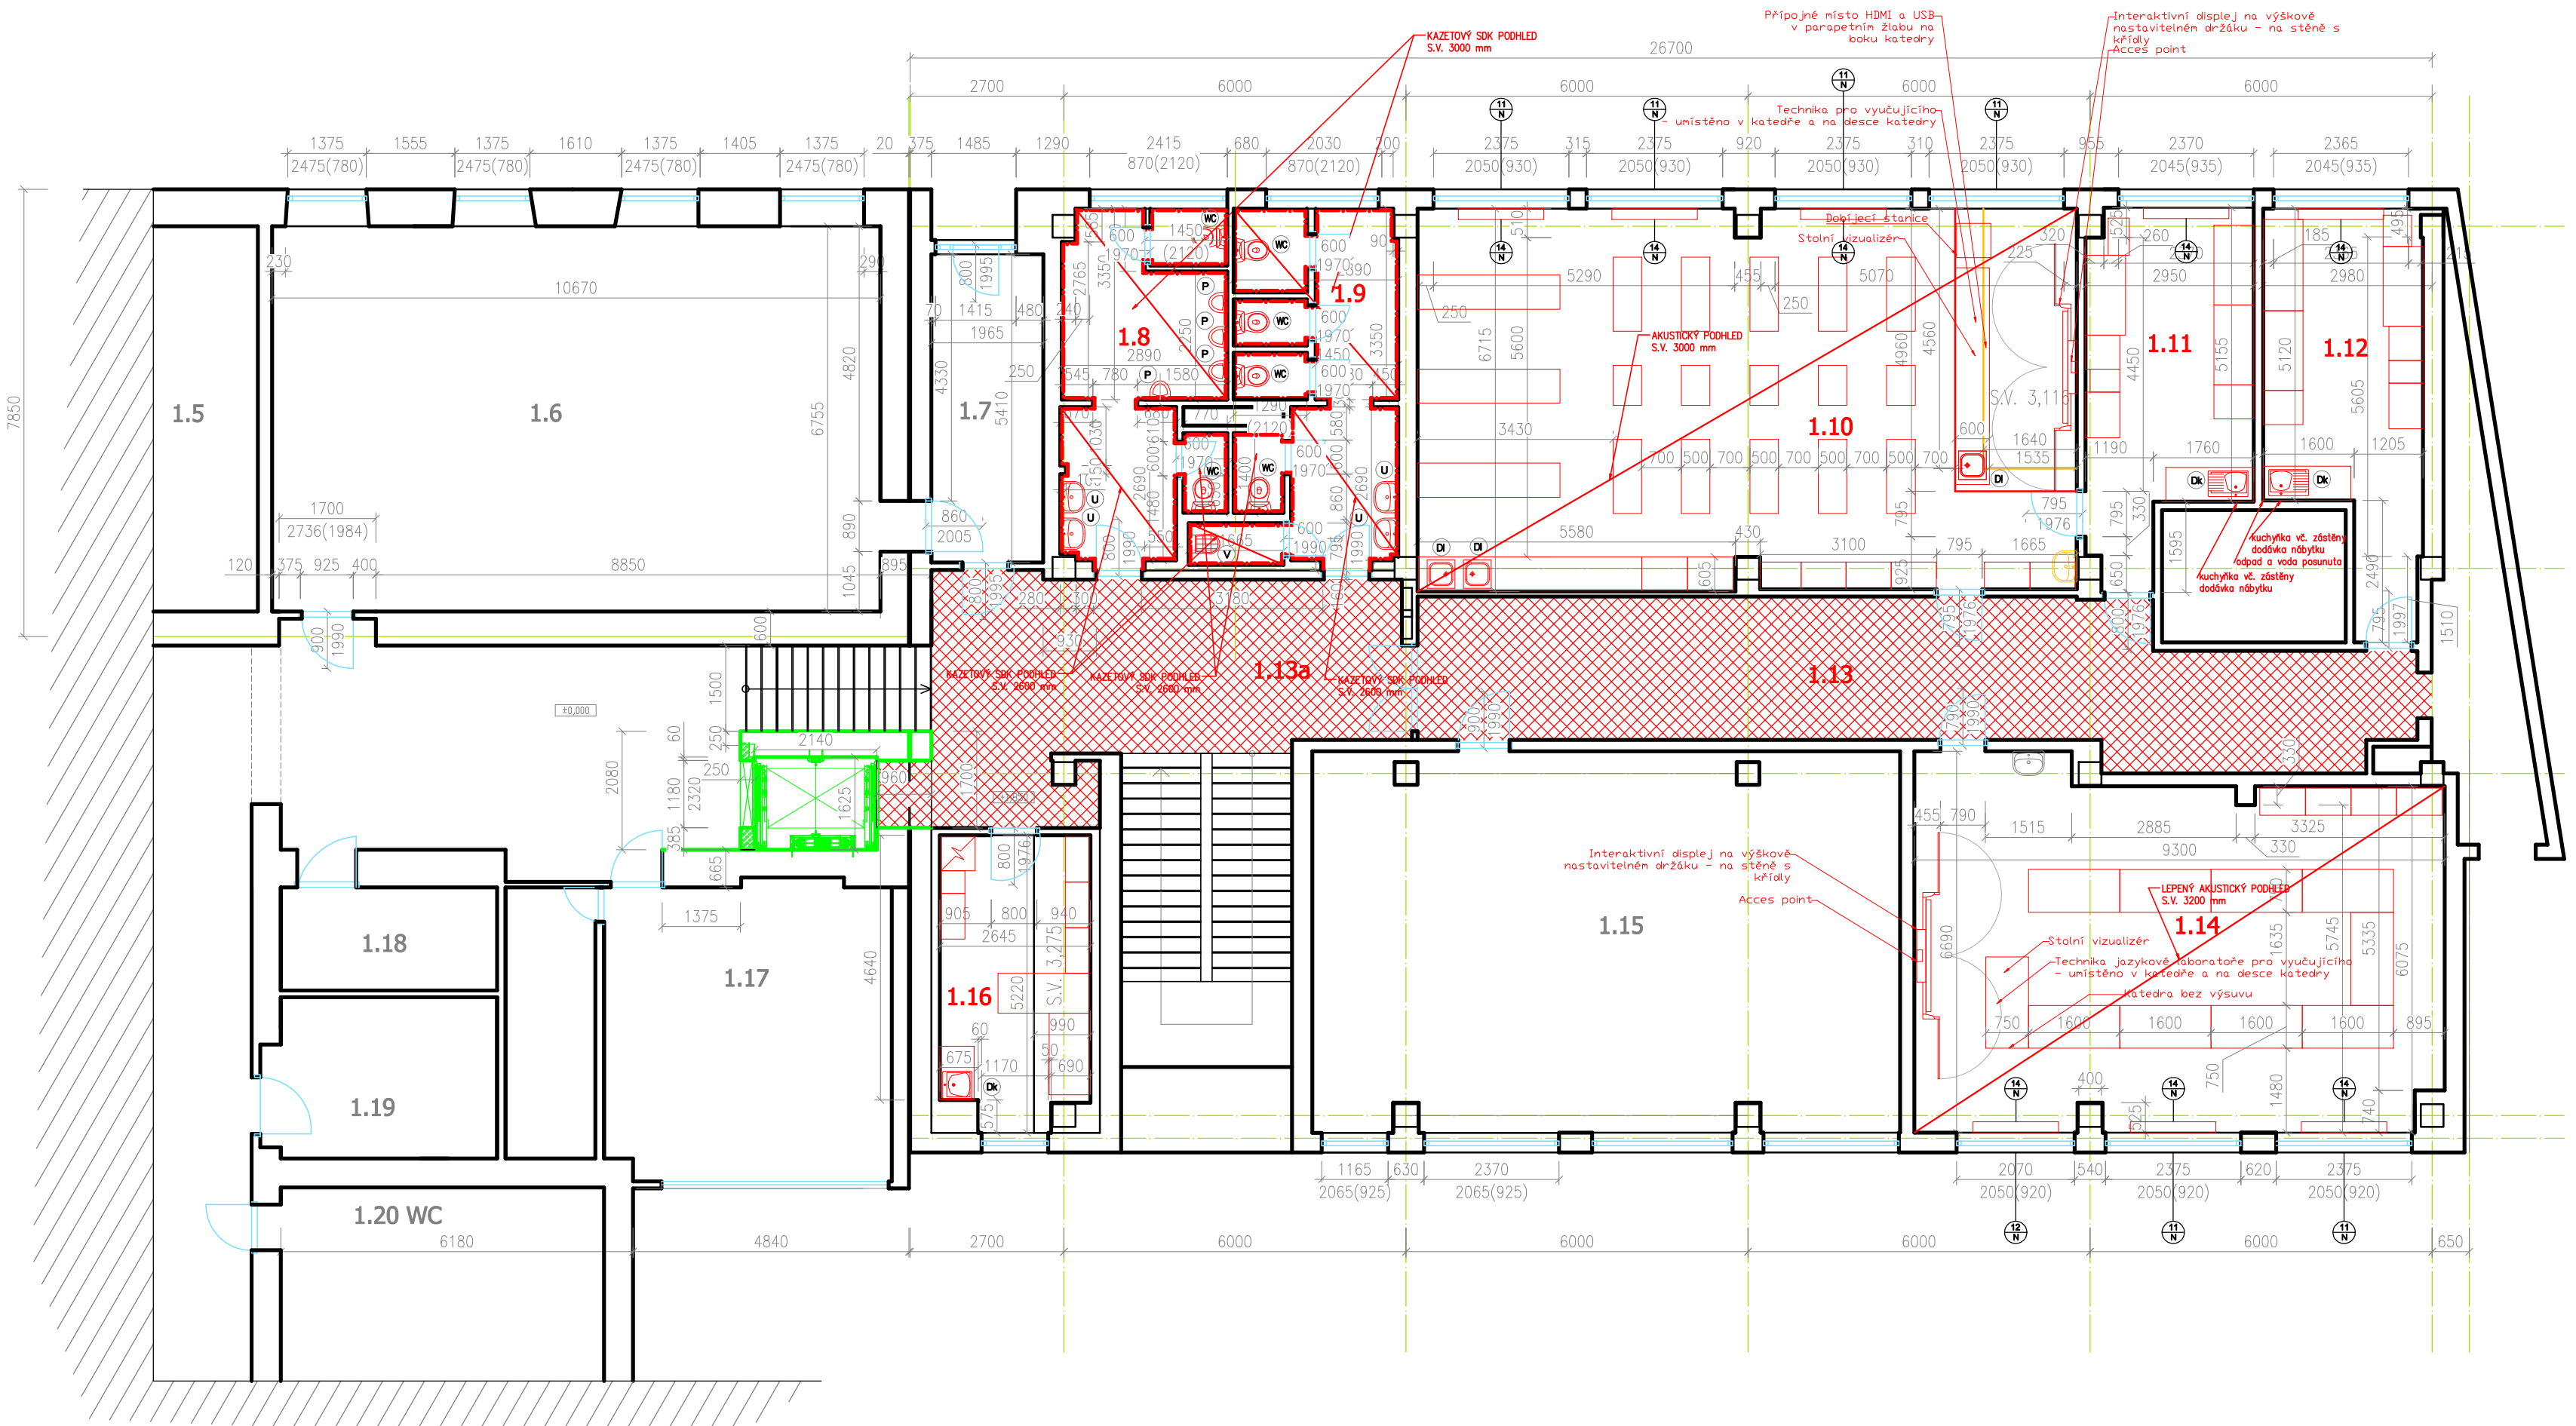

LEGENDA MÍSTNOSTÍ

ČÍSLO	ÚČEL MÍSTNOSTI	PLOCHA [m²]	PODLAHA	OBKLAD/STĚNA - POVRCHOVÁ ÚPRAVA	PODHLED SVĚTLÁ VÝŠKA(mm)
1.1	VÝTAH	3,48	OBJEKT VÝTAHU JIŽ STAVEBNĚ POVOLENÝ		
1.6	UČEBNA	72,10	POVLAK PVC	MALBA	3630
1.7	KABINET	10,62	POVLAK PVC	MALBA	3400
1.8	WC CHLAPCI	16,54	KERAMICKÁ DLAŽBA	MALBA+KER. OBKLAD	SDK PODHLED\3000
1.9	WC DÍVKY	18,00	KERAMICKÁ DLAŽBA	MALBA+KER. OBKLAD	SDK PODHLED\3000
1.10	UČEBNA PŘÍRODOPISU	77,48	POVLAK PVC	MALBA+KER. OBKLAD	AKUSTICKÝ PODHLED\3000
1.11	KABINET PŘÍRODOVĚDU	17,00	POVLAK PVC	MALBA	3260
1.12	KABINET CIZÍCH JAZYKŮ	17,09	POVLAK PVC	MALBA	3250
1.13	CHODBA	42,38	KERAMICKÁ DLAŽBA	MALBA	3240
1.13a	CHODBA	29,14	KERAMICKÁ DLAŽBA	MALBA	3240
1.14	JAZYKOVÁ UČEBNA	57,72	POVLAK PVC	MALBA	AKUSTICKÝ PODHLED/3200
1.15	UČEBNA	69,03	POVLAK PVC	MALBA	3250
1.16	KABINET INFORMATIKY	12,34	POVLAK PVC	MALBA	3380
1.17	SBOROVNA	25,82	POVLAK PVC	MALBA	3400
1.18	KABINET	6,85	POVLAK PVC	MALBA	3400
1.19	KABINET	11,38	POVLAK PVC	MALBA	3400
1.20	WC		KERAMICKÁ DLAŽBA	MALBA+KER. OBKLAD	3400

LEGENDA MATERIÁLŮ

- ZDIVO Z CIHLY PÁLENÉ PLNÉ
- NOVÉ KONSTRUKCE
- NOVÁ KERAMICKÁ DLAŽBA
- KERAMICKÝ OBKLAD - S.V. 2000 mm
- OBJEKT VÝTAHU JIŽ STAVEBNĚ POVOLENÝ
- NOVÉ ZAŘIZOVACÍ PŘEDMĚTY
- BOURANÉ KONSTRUKCE

Autorizace projektu:	Ing. Petr Zavadil	Otisk razítka:
Vedoucí/kontrola projektu:	Ing. Petr Zavadil	
Vypracoval:	Ing. Petr Zavadil	
	-	
Kreslil:	Ing. arch. Olha Prokopova	
	-	

SPZ DESIGN, s.r.o.
Moravská 359/13
779 00 Olomouc - Hodice
IČ: 278 31 132
telefon: 585 150 411
e-mail: spz.design@seznam.cz
web: www.spzdesign.cz

Účel projektu:	DSP+DVZ
Datum:	9/2023
Číslo archivní(zakázky):	54/23
Datum expedice/verze:	11.9. 2023/V1
Formát výkresu:	4x A4
Měřítko:	1:100
Poré číslo:	
Číslo výkresu:	D.1.1.2-06

Kraj: Jihomoravský

Místo: Základní škola Ivanovice na Hané, Tyršova 218/4, 683 23 Ivanovice na Hané, parc. č. 1730, k.ú. Ivanovice na Hané

Investor: ZŠ IVANOVICE NA HANÉ, Tyršova 218/4, 683 23 Ivanovice na Hané, IČ: 462 70 876

Název stavby: **Rekonstrukce silno a slabo proudé instalace, dobudování WC pro imobilní a vestavba výtahu do stávající šachty, ZŠ Ivanovice na Hané, ul. Tyršova 218/4**

Obsah výkresu: Půdorys 1NP - NOVÝ STAV