


Rozvodnice nová RHX3v provedení EI-S 60 DP1

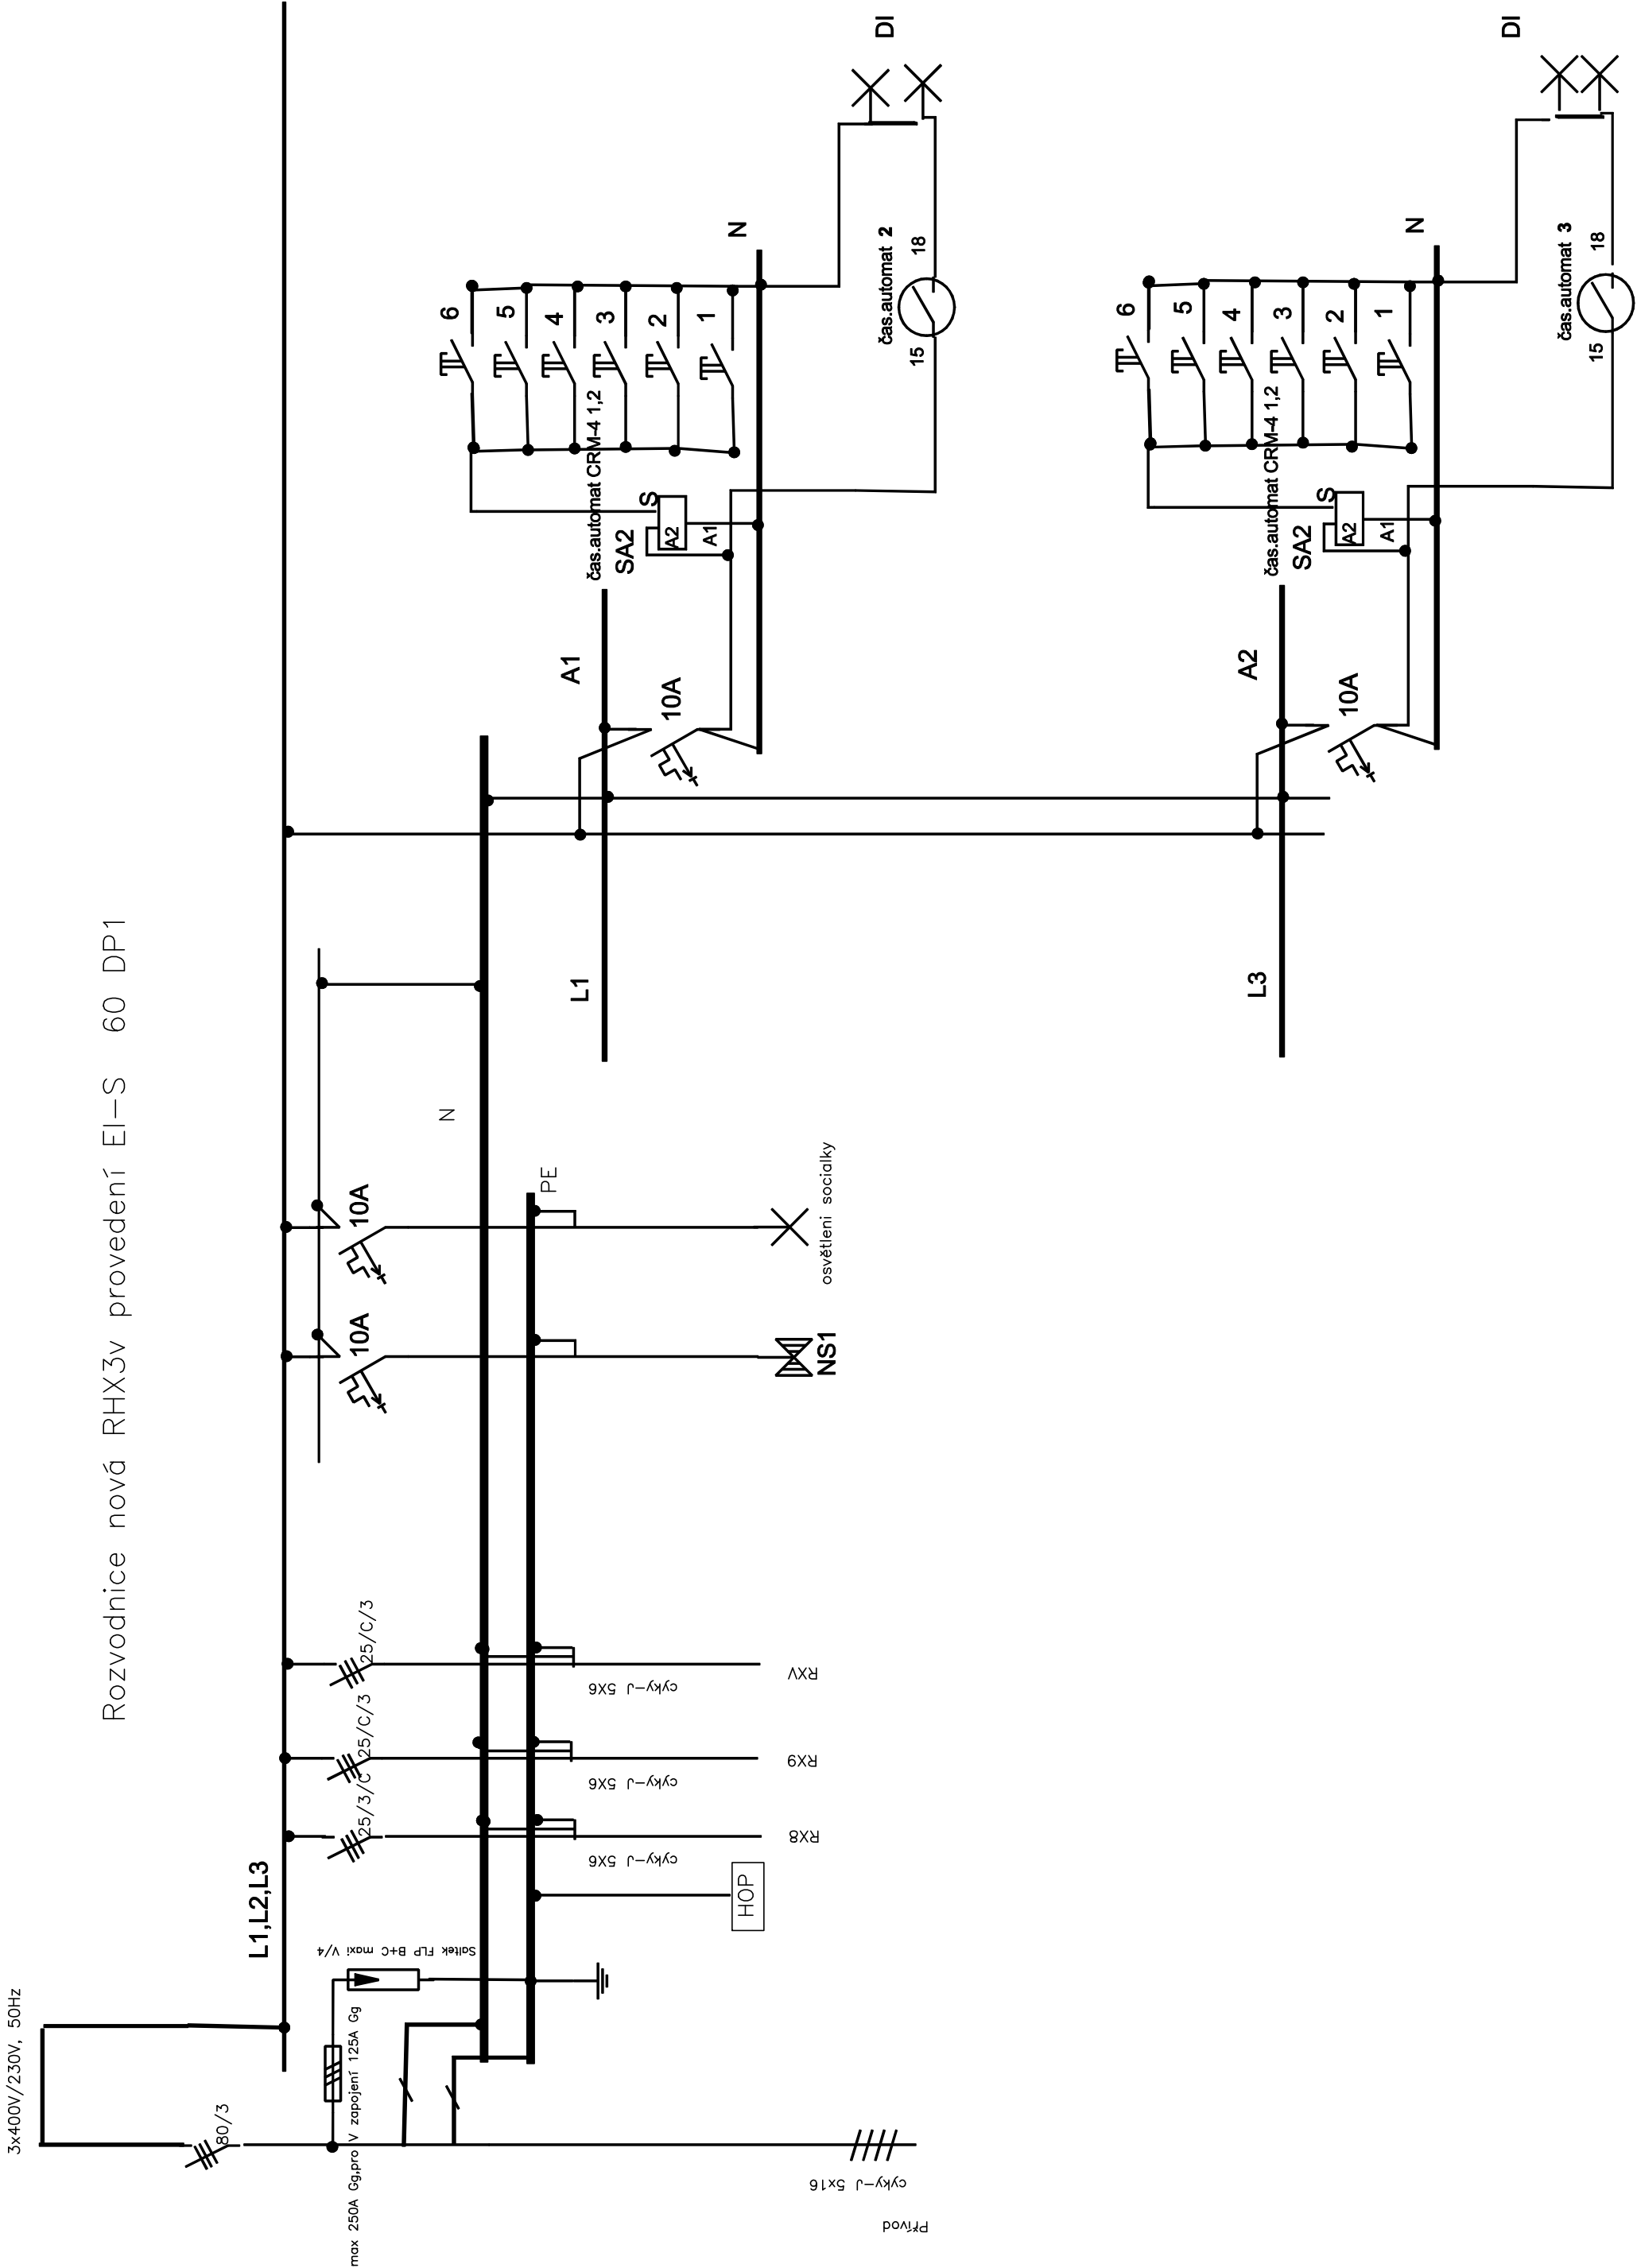

Autorizace projektu:		Ing. Petr Zavadil	Ofisk rozřka:	<div>SPZ DESIGN, s.r.o.</div> <div>Marešská 359/13</div> <div>779 00 Olomouc - Holice</div> <div>IČ: 278 31 136</div> <div>účetní: +420 778 411 411</div> <div>e-mail: spz.design@seznam.cz</div> <div>web: www.spzdesign.cz</div>	
Vedouc/kontrola projektu:		Ing. Petr Zavadil			
Vypracoval:		Ing. Petr Zavadil			
		-			
Kreslil:		Ing. arch. Olha Prokopova			
		-			
Kraj:	Jihomoravský	Místo: Základní škola Ivanovice na Hané, Tyršova 218/4, 683 23 Ivanovice na Hané, parc. č. 1730, k.ú. Ivanovice na Hané	Účel projektu:		DSP
Investor:	ZŠ IVANOVICE NA HANÉ, Tyršova 218/4, 683 23 Ivanovice na Hané, IČ: 462 70 876		Datum:		9/2023
Název stonby:	Rekonstrukce silno a slabo proudé instalace, dobudování WC pro imobilní a vestavba výřahu do stávající šachty, ZŠ Ivanovice na Hané, ul. Tyršova 218/4		Číslo archivu(zadávky):		54/23
			Datum expedice/verze:		11.9. 2023/V1
			Formát výresu:		3x A4
			Měřítko:		Paré číslo: 1:100
			Číslo výresu:		D.1.4.2a-06

SPZ DESIGN, s.r.o.
e-mail: spz.design@seznam.cz
web: www.spzdesign.cz